

Проектний план та схема проектних обмежень у використанні земель М 1:500

Умовні позначення


Існуючі	Проект	Найменування
		Територія сільськогосподарського призначення
		Територія транспортної інфраструктури
		Територія громадської забудови
		Територія громадської забудови
		Територія зелених насаджень загального користування
		Територія зелених насаджень спецпризначення
		Дорога, вулиця з твердим покриттям: а) асфальтовим б) щебеневим в)ФЕМ
		Межа ДПТ
		Межа земельної ділянки згідно ДЗК
		Межа санітарно-захисної зони
		Межа охоронної зони
		ЛЕП низької напруги
		ЛЕП високої напруги
		Будівля нежитлова
		Пожежні резервуари
		Майданчик контейнерів для ЗПВ
		Очисна споруда поверхневих стічних вод
		Очисна споруда каналізації
		Місця для тимчасового зберігання автомобілів
		Резервуар технічної води
		Трансформаторна підстанція

Основні техніко-економічні показники

№ п/п	Назва	Один. вим.	Кількість
1	Площа ДПТ	га	0,5379*
2	Площа забудови	м²	591*
3	Площа твердого покриття доріг, тротуарів, майданчиків території	м²	3546*
4	Площа озеленення	м²	1242*
5	Щільність забудови	%	30*
6	Відкрита автостоянка	маш.-місць	8*
7	Потужності АЗС	автотранспортних правок/добу	250*

* - Дані приведені орієнтовні і будуть уточнені при розробці стадії "Проект"
Габаритні розміри проектних будівель та розташування їх на земельній ділянці є умовними, і можуть бути змінені або уточнені на наступних стадіях проектування
Примітка - Інженерні мережі нанесені схематично і потребують уточнення місця розташування при розробці стадії "Проект"

Масштаб 1:500 (в 1см - 5м)

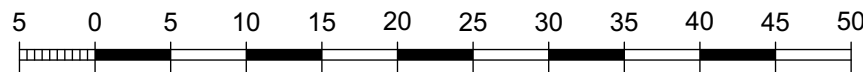

Експлікація будівель і споруд

№ п/п	Найменування будівель та споруд	К-сть	Примітка
1	Операторська з АПБ	1	Проектн.
2	Паливороздавальна колонка рідкого моторного палива	2	Проектн.
3	Підземні резервуари збереження рідкого палива	1	Проектн.
4	Паливороздавальна колонка ЗВГ	1	Проектн.
5	Підземний резервуар зберігання ЗВГ	1	Проектн.
6	Щогла блискавозахисту	2	Проектн.
7	Інформаційно-цифрове табло	1	Проектн.
8	Місце зберігання автотранспорту на 8 маш-місць	1	Проектн.
9	Споруда цивільного захисту	1	Проектн.
10	Місце висадки пасажирів	1	Проектн.
11	Місце посадки пасажирів	1	Проектн.

Замість інв. №
Підпис і дата
Інв. № ориг.

Перехідно-швидкісна смуга повної ширини для гальмування 75 м згідно положень ДБН В.2.3.4-2015 - «Автомобільні дороги» пункту 9.2.4.3 та таблиці 9.6 за межами населених пунктів на дорогах III категорії, довжина відгону 60 м
Додаткова смуга повної ширини накопичення ТЗ 50 м згідно положень ДБН В.2.2-12:2019 «Планування і забудова території» пункту 10.8.28

СЗЗ БП АЗС 50м

СЗЗ дороги 100м