


**Класифікація земельної ділянки №3
0723387200:01:003:0108**

Категорія земель	200 Землі житлової та громадської забудови
Цільове призначення	для обслуговування приміщення амбулаторії загальної практики сімейної медицини
Код КВЦПЗ	03.03
Площа	0.6238

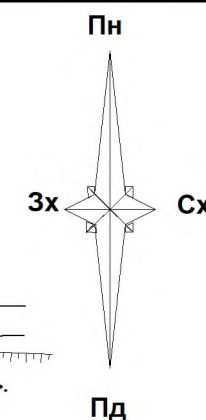


Перелік обмежень у використанні земельної ділянки

№ п/п	Код обмеження	Назва обмеження	Основні законодавчі акти	Площа обмеження, га
1	07.03	Право прокладення та експлуатації ліній електропередачі, зв'язку, трубопроводів, інших лінійних комунікацій	Договір про встановлення земельного сервітуту № 07-11-16-4346 від 27.07.2015	0,0348

Умовні позначення

- Межа земельної ділянки комунальної власності
- Межа ДПТ
- Обмеження

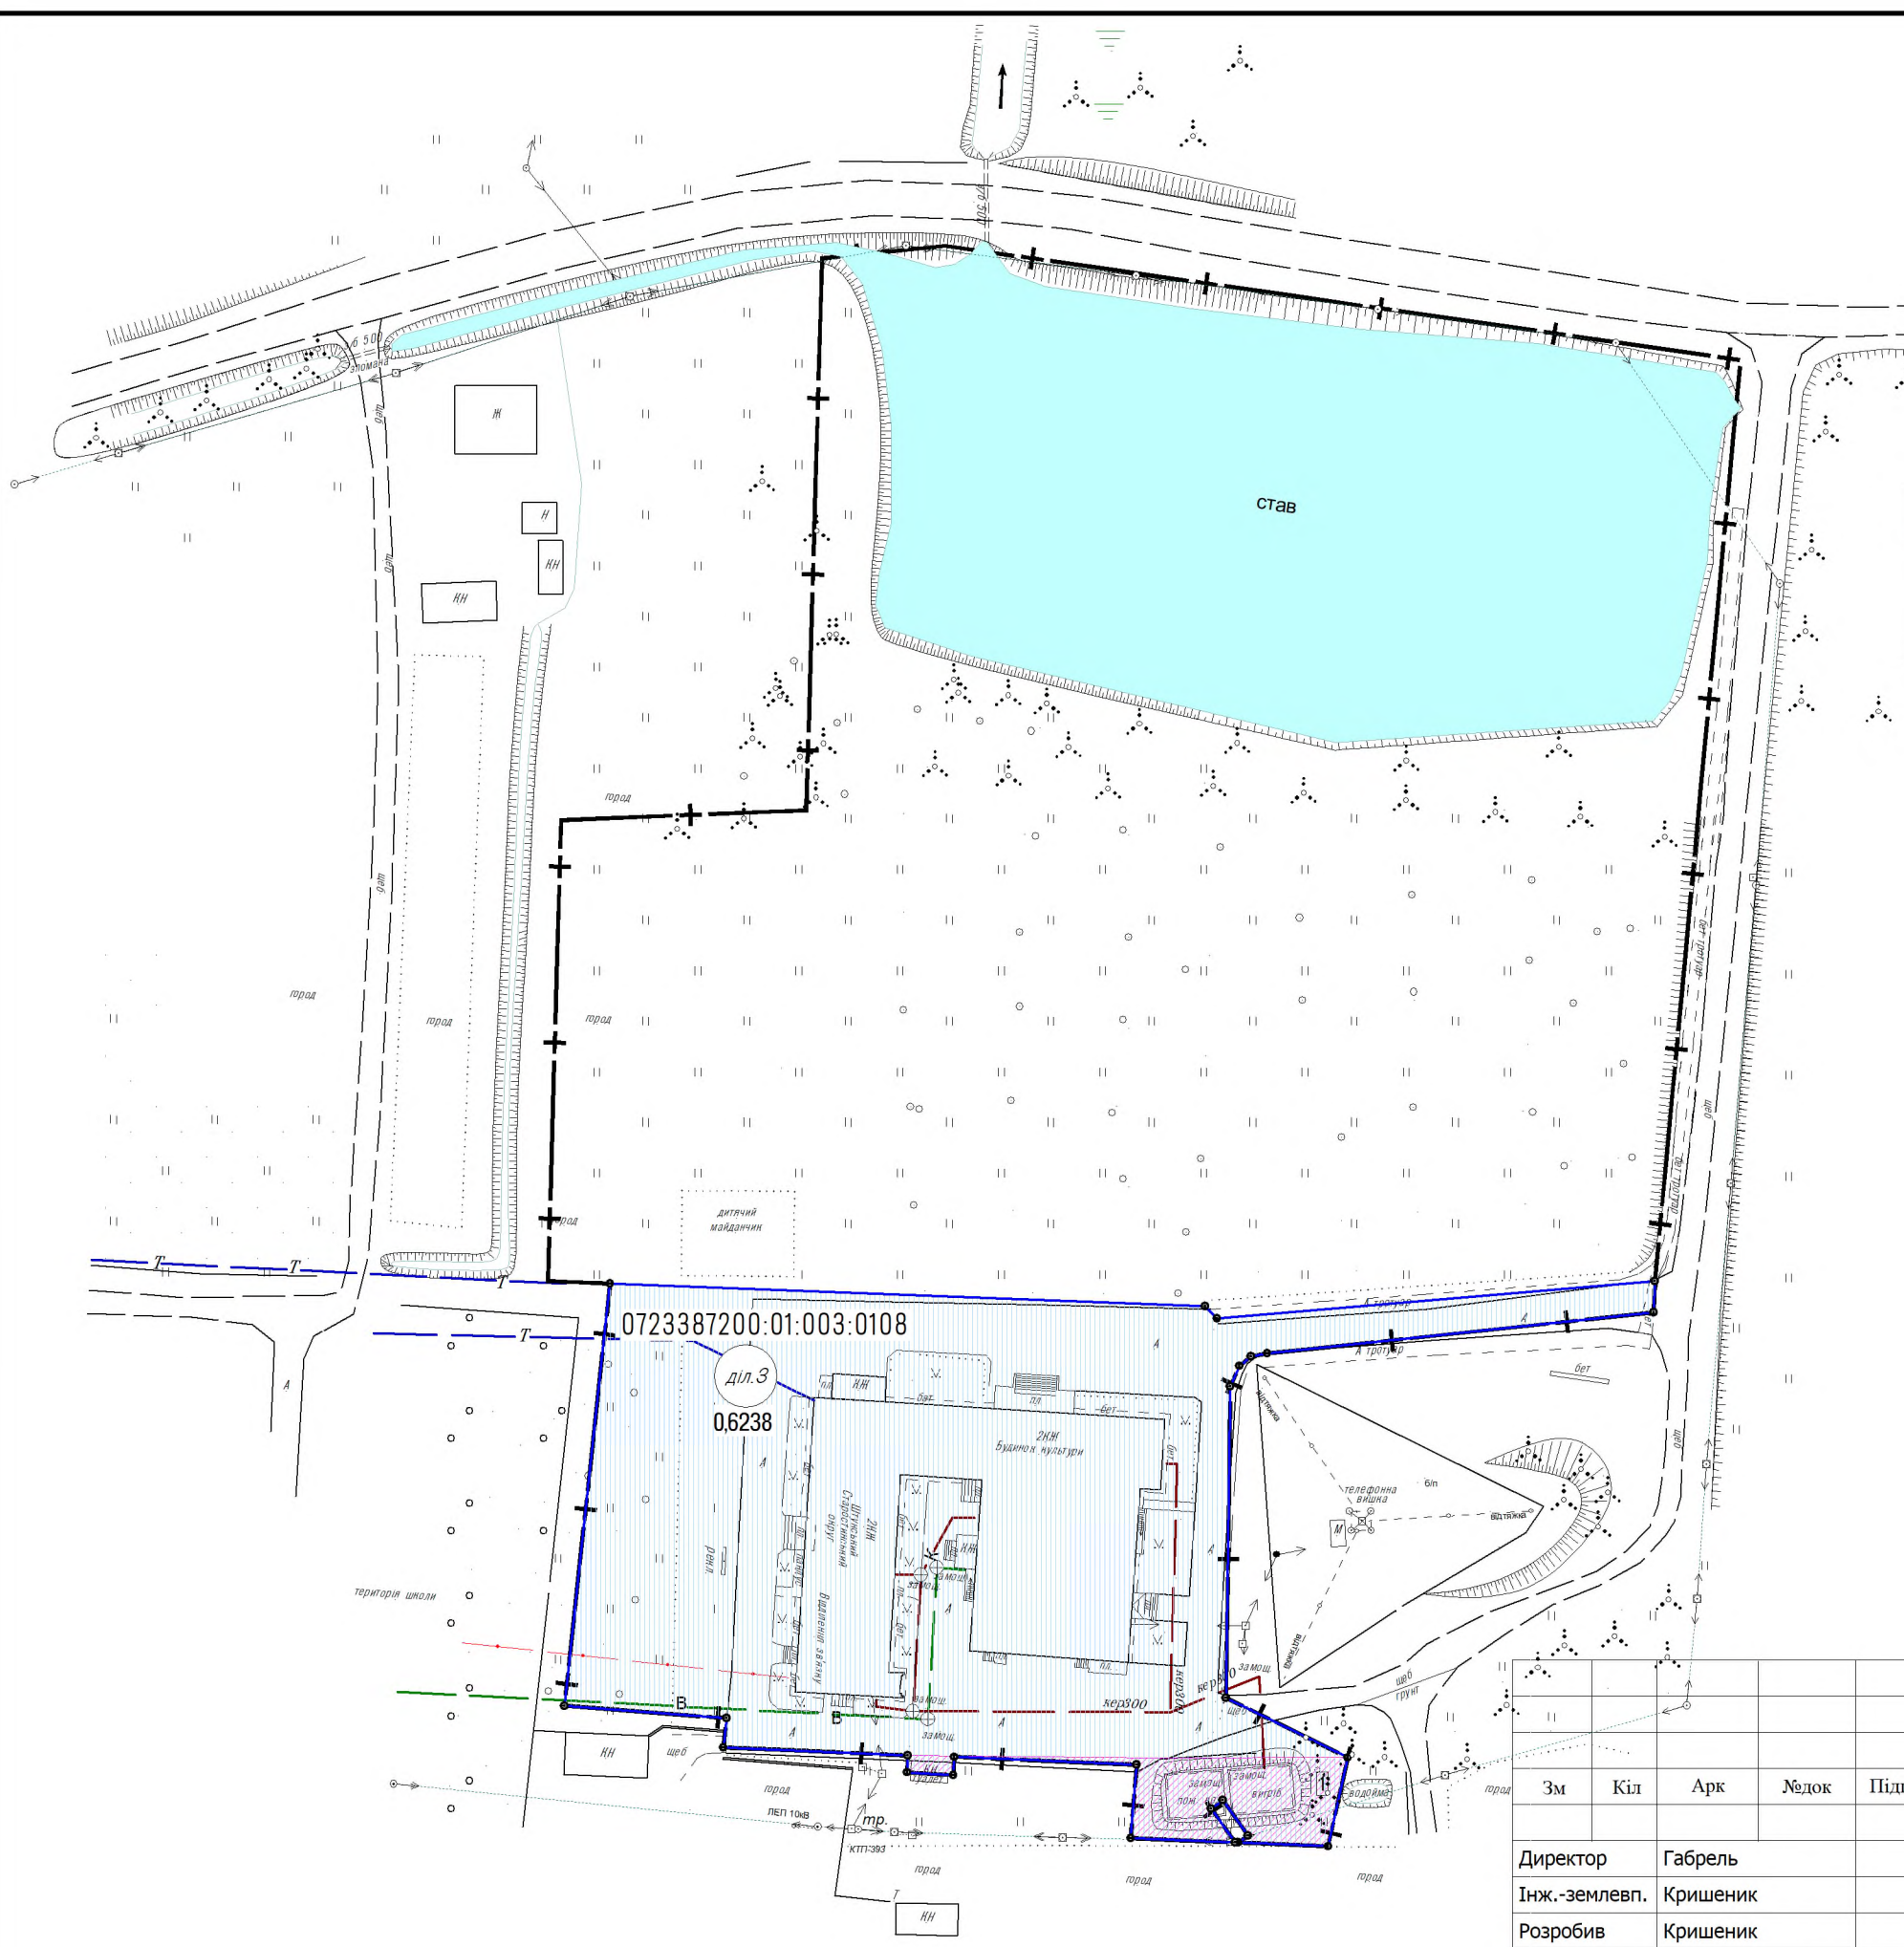

24-04.23

Детальний план території земельної ділянки за кадастровим номером 0723387200:01:003:0108 загальною площею 0,6238 га, для розміщення громадських будівель та споруд, яка розташована за адресою вул. Лесі Українки, 70, с. Штрень Ковельського району Волинської області

Зм	Кіл	Арк	№ док	Підпис	Дата	Стадія	Аркуш	Аркушів
Директор		Габрель						
Інж.-землевп.		Кришеник					1	3
Розробив		Кришеник						
Перевірив		Добровольська						
Н. контроль		Добровольська						

План сучасного використання земель за формою власності із зазначенням категорій та виду цільового призначення, з урахуванням наявних обмежень та обтяжень
Масштаб 1:1000

НАУКОВО-ДОСЛІДНИЙ
ПРОЕКТНИЙ ЦЕНТР
ГЕОУРБАНІСТИКИ ТА
ПЛАНУВАННЯ

