


# СХЕМА РОЗТАШУВАННЯ ТЕРИТОРІЇ ДЕТАЛЬНОГО ПЛАНУ ТЕРИТОРІЇ В СИСТЕМІ ПЛАНУВАЛЬНОЇ СТРУКТУРИ НАСЕЛЕНОГО ПУНКТУ

## ФРАГМЕНТ ГЕНЕРАЛЬНОГО ПЛАНУ С. РИМАЧІ

Місце знаходження території детального планування, для розміщення та експлуатації основних, підсобних і допоміжних будівель та споруд підприємств переробної, машинобудівної та іншої промисловості (для створення індустріального парку) в межах Римацівського старостинського округу Вишнівської сільської ради Ковельського району

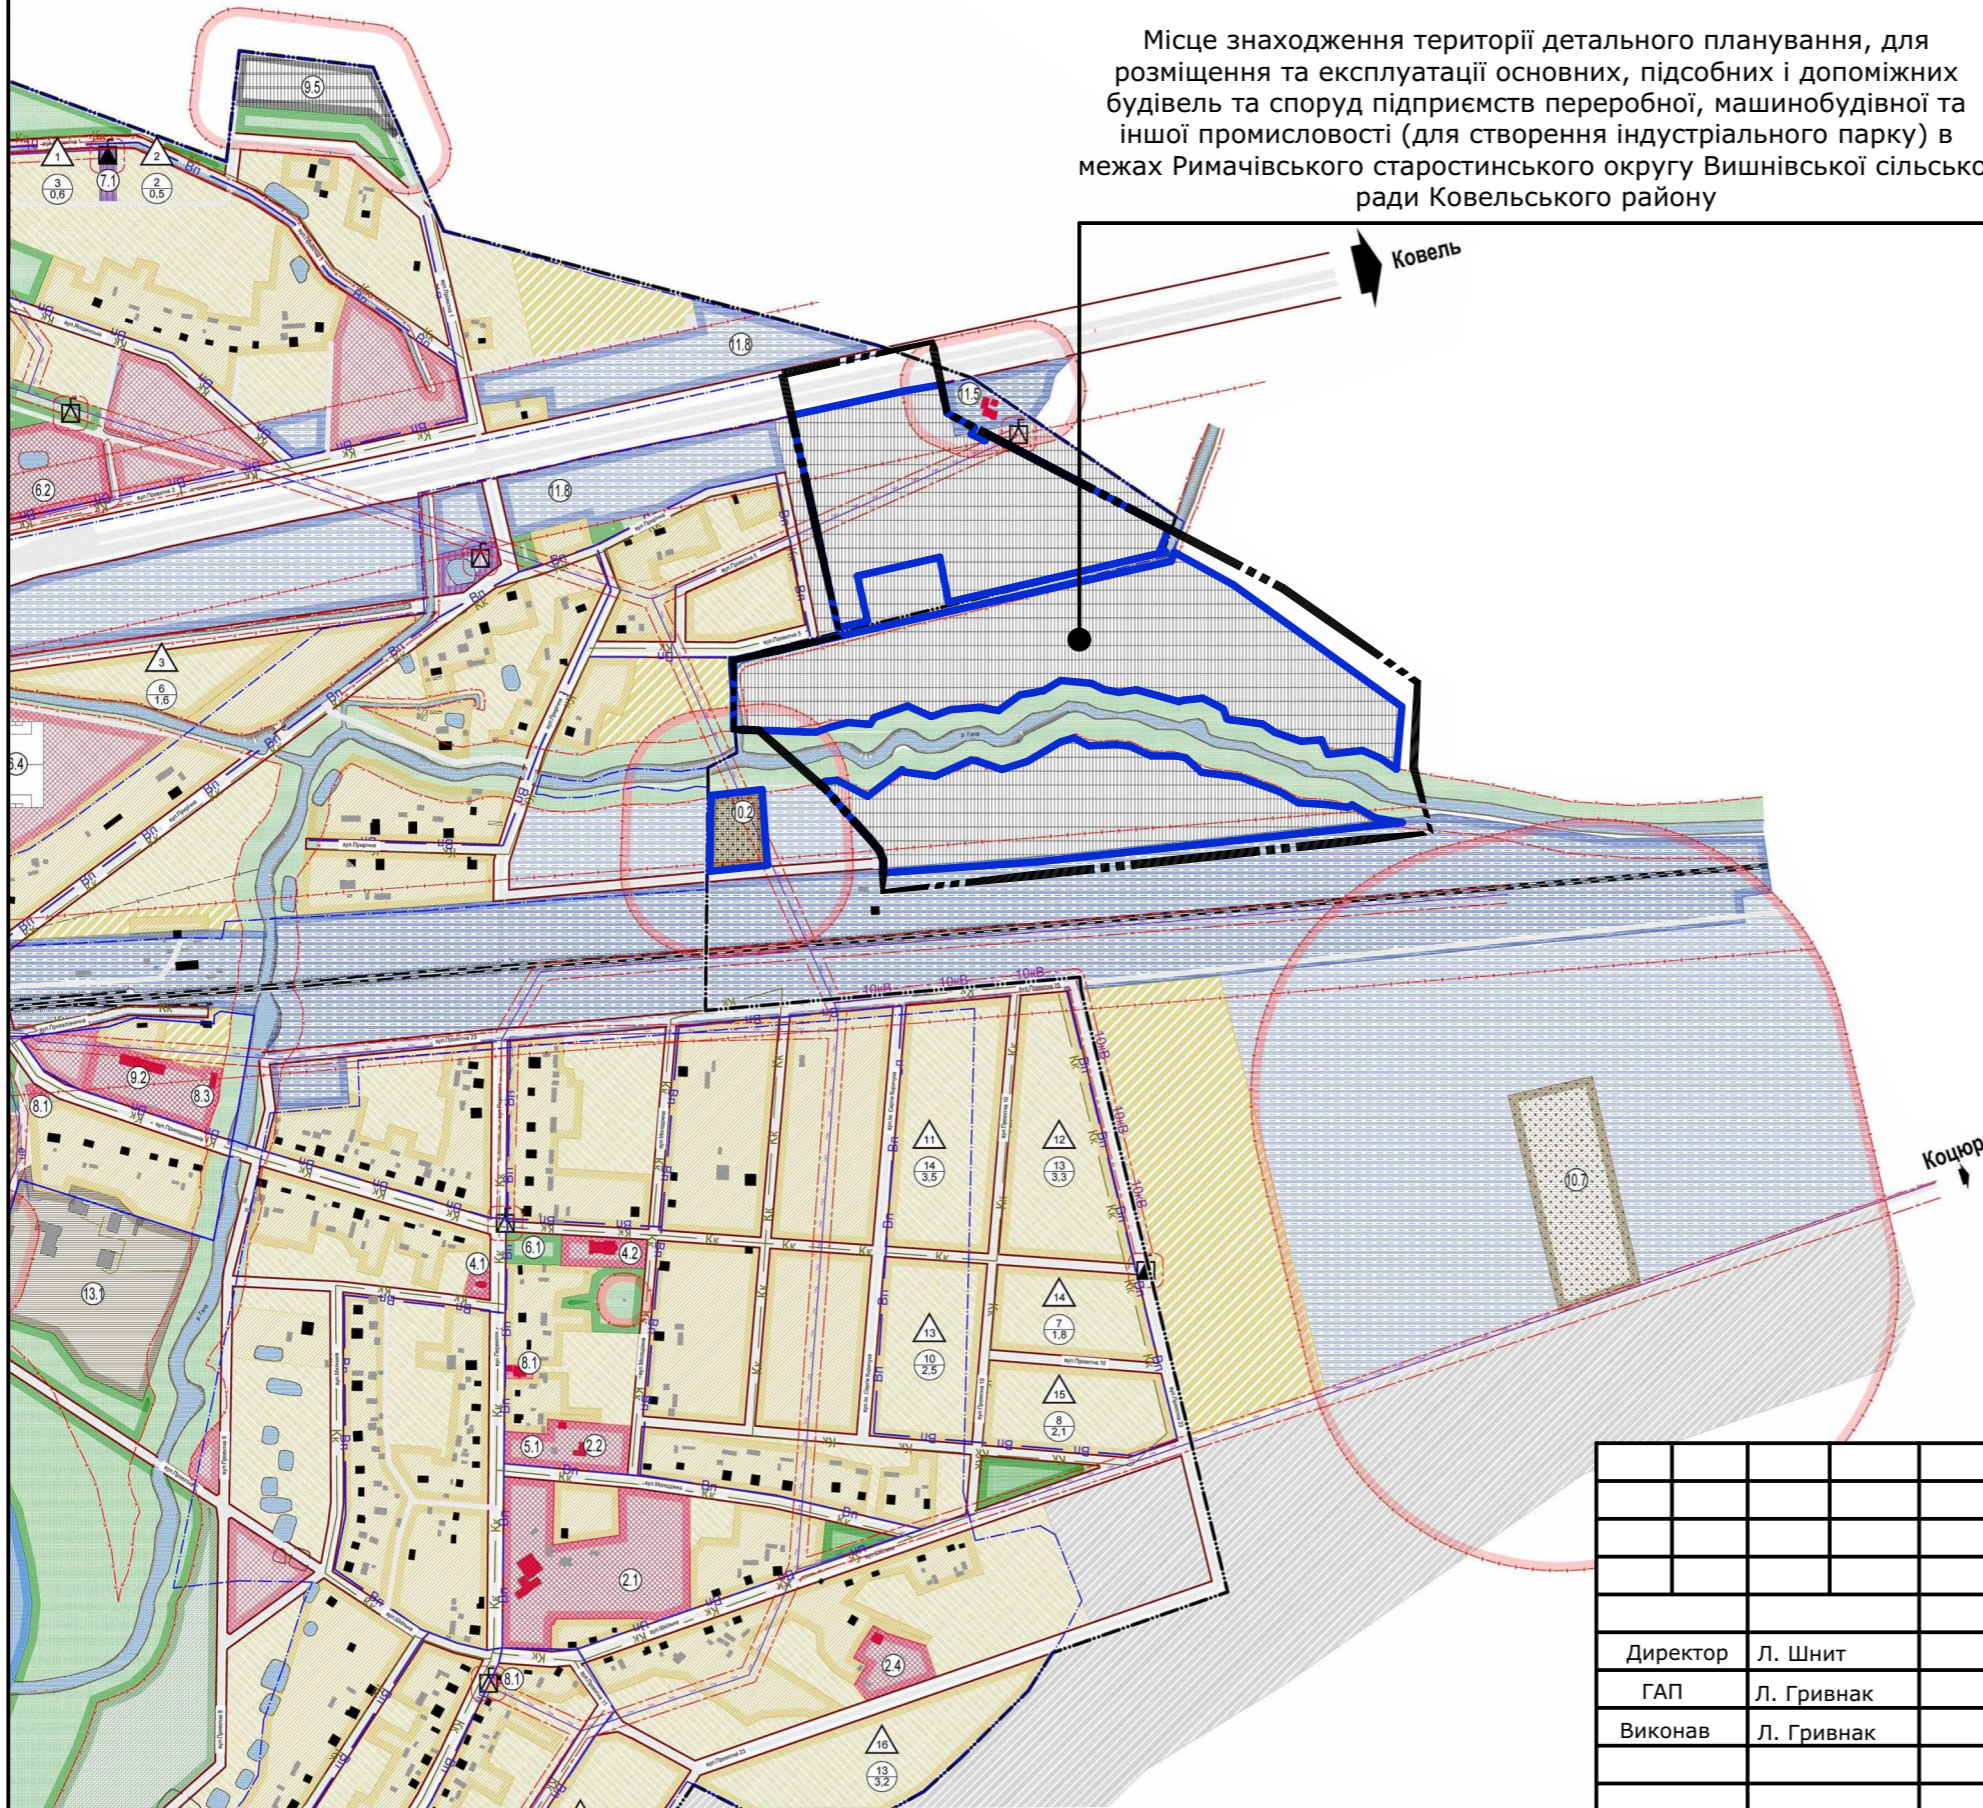

### Умовні позначення:

- межі території детального планування
- межі ділянок проектування

### УМОВНІ ПОЗНАЧЕННЯ

Існуючі	проектні	УМОВНІ ПОЗНАЧЕННЯ:
		Будівля громадська
		Житловий будинок
		Будівля та споруда виробнича
		Дорога, вулиця а) з твердим покриттям б) ґрунтова
		Зупинка громадського транспорту
		Червоні лінії вулиць
		Залізнична колія
		Межа території населеного пункту
		Межа прибережної захисної смуги та смуги відведення
		Межа охоронної зони
		Межа санітарно-захисної зони
		Окрема водозабрна свердловина
		Трансформаторна підстанція
		Повітряна лінія електропередач 10кВ
		Номер кварталу
		Кількість вітнок
		Площа кварталу
		Землі сільськогосподарського призначення
		Землі сільськогосподарського товарного виробництва
		Територія житлової садибної забудови, окремостоячої
		Територія житлової багатоквартирної забудови
		Територія громадської забудови
		Озеленені території загального користування
		Територія рекреаційного призначення
		Територія лісогосподарського призначення
		Водний об'єкт
		Територія транспортної інфраструктури
		Територія інженерної інфраструктури
		Територія комунальних об'єктів (крім кладовищ)
		Кладовище
		Виробничі території
		Території спеціального призначення

### ЕКСПЛІКАЦІЯ

Пор. №	Назва об'єкта	Кільк.	Примітка
1	Організації та установи управління		
1.1	Сільська рада, клуб, бібліотека	1	Існ.
1.2	Волинська митниця ДФС	1	Існ.
1.3	Державна інспекція з карантину рослин	1	Існ.
2	Установи освіти		
2.1	НВК "Загальноосвітня школа І-ІІІ ступенів - дошкільний навчальний заклад"	1	Існ.
2.2	Дитячий садок-ясла	1	Існ.
2.3	Дитячий дошкільний заклад	1	Існ.
2.4	НВК "Загальноосвітня школа І-ІІІ ступенів - дошкільний навчальний заклад" (1-4 клас)	1	Існ.
3	Установи культури та мистецтва		
3.1	Клуб	1	Існ.
4	Культові споруди, пам'ятники, парки		
4.1	Храм Свято-Різдва Іоанна Хрестителя	1	Існ.
4.2	Храм Св. Ап. Петра і Павла	1	Існ.
4.3	Пам'ятник землякам	1	Існ.
4.4	Братська могила радянських воїнів	2	Існ.
4.5	Парк	1	Проект
5	Установи охорони здоров'я		
5.1	ФАП	1	Існ.
6	Спортивні, фізкультурно-оздоровчі установи, майданчики для ігор дітей, рекреаційні комплекси		
6.1	Дитячий майданчик	1	Існ.
6.2	Відпочинковий комплекс	1	Існ.
6.3	Плаж	1	Проект
6.4	Стадіон	1	Проект
7	Кредитно-фінансові установи, підприємства зв'язку, офіси		
7.1	Вишка зв'язку	1	Існ.
7.2	Пошта	1	Існ.
8	Підприємства торгівлі, громадського харчування та побутового обслуговування		
8.1	Магазин	7	Існ.
8.2	Заклад харчування	1	Існ.
8.3	Баня	1	Існ.
9	Промислові підприємства, склади, бази		
9.1	Митний склад	1	Існ.
9.2	Штрафмайданчик	1	Існ.
9.3	Підприємство V класу шкідливості	1	Проект
9.4	Підприємство III класу шкідливості	2	Проект
9.5	Глиняний кар'єр	1	Проект
9.6	Склади	1	Проект
10	Комунально-господарські підприємства		
10.1	Скотомогильник	1	Існ.
10.2	Кладовище (недіюче)	1	Існ.
10.3	Очисні споруди	1	Існ.
10.4	Сміттєпереражувальна станція	1	Реконстр.
10.5	Хімічний склад (недіючий)	1	Існ.
10.6	Резервні комунальні території	2	Проект
10.7	Кладовище	1	Проект
10.8	Помешкання ДЕПО	1	Проект
11	Об'єкти транспорту		
11.1	АЗС Amic Energy	1	Існ.
11.2	АЗС Amic Energy	1	Існ.
11.3	АЗС АВЕТРА	1	Існ.
11.4	АЗС "БРСМ-Нафга"	1	Існ.
11.5	АЗС Shell	1	Існ.
11.6	Станція "Ягодин"	1	Існ.
11.7	Виробничий структурний підрозділ "Пасажирське вагонне депо Ковель"	1	Існ.
11.8	АЗС	2	Проект
11.9	Логістичний центр	1	Проект
12	Території підприємств сільськогосподарського призначення		
12.1	Підприємство сільськогосподарського призначення	2	Існ.
13	Території спеціального призначення		
13.1	Лісничий прикордонний загін ВЧ 9971	1	Існ.

		Детальний план території на земельні ділянки комунальної власності за кадастровими номерами 0723380800:03:001:0369 площею 9,0113 га, 0723380800:03:001:0375 площею 5,5282 га, 0723380800:03:001:0099 площею 6,4841 га, для розміщення та експлуатації основних, підсобних і допоміжних будівель та споруд підприємств переробної, машинобудівної та іншої промисловості (для створення індустріального парку) в межах Римацівського старостинського округу Вишнівської сільської ради Ковельського району			
Директор	Л. Шнит	Замовник: відділ містобудування, архітектури, житлово-комунального господарства та цивільного захисту Вишнівської сільської ради	Стадія	Аркуш	Аркушів
ГАП	Л. Гривнак		ДПТ	1	15
Виконав	Л. Гривнак		СХЕМА РОЗТАШУВАННЯ ТЕРИТОРІЇ ДЕТАЛЬНОГО ПЛАНУ ТЕРИТОРІЇ В СИСТЕМІ ПЛАНУВАЛЬНОЇ СТРУКТУРИ НАСЕЛЕНОГО ПУНКТУ		
			ТЗОВ "ГЕО - ЛЕНДС"		