


Схема сучасного використання території та схема існуючих обмежень у використанні земель М 1:1000

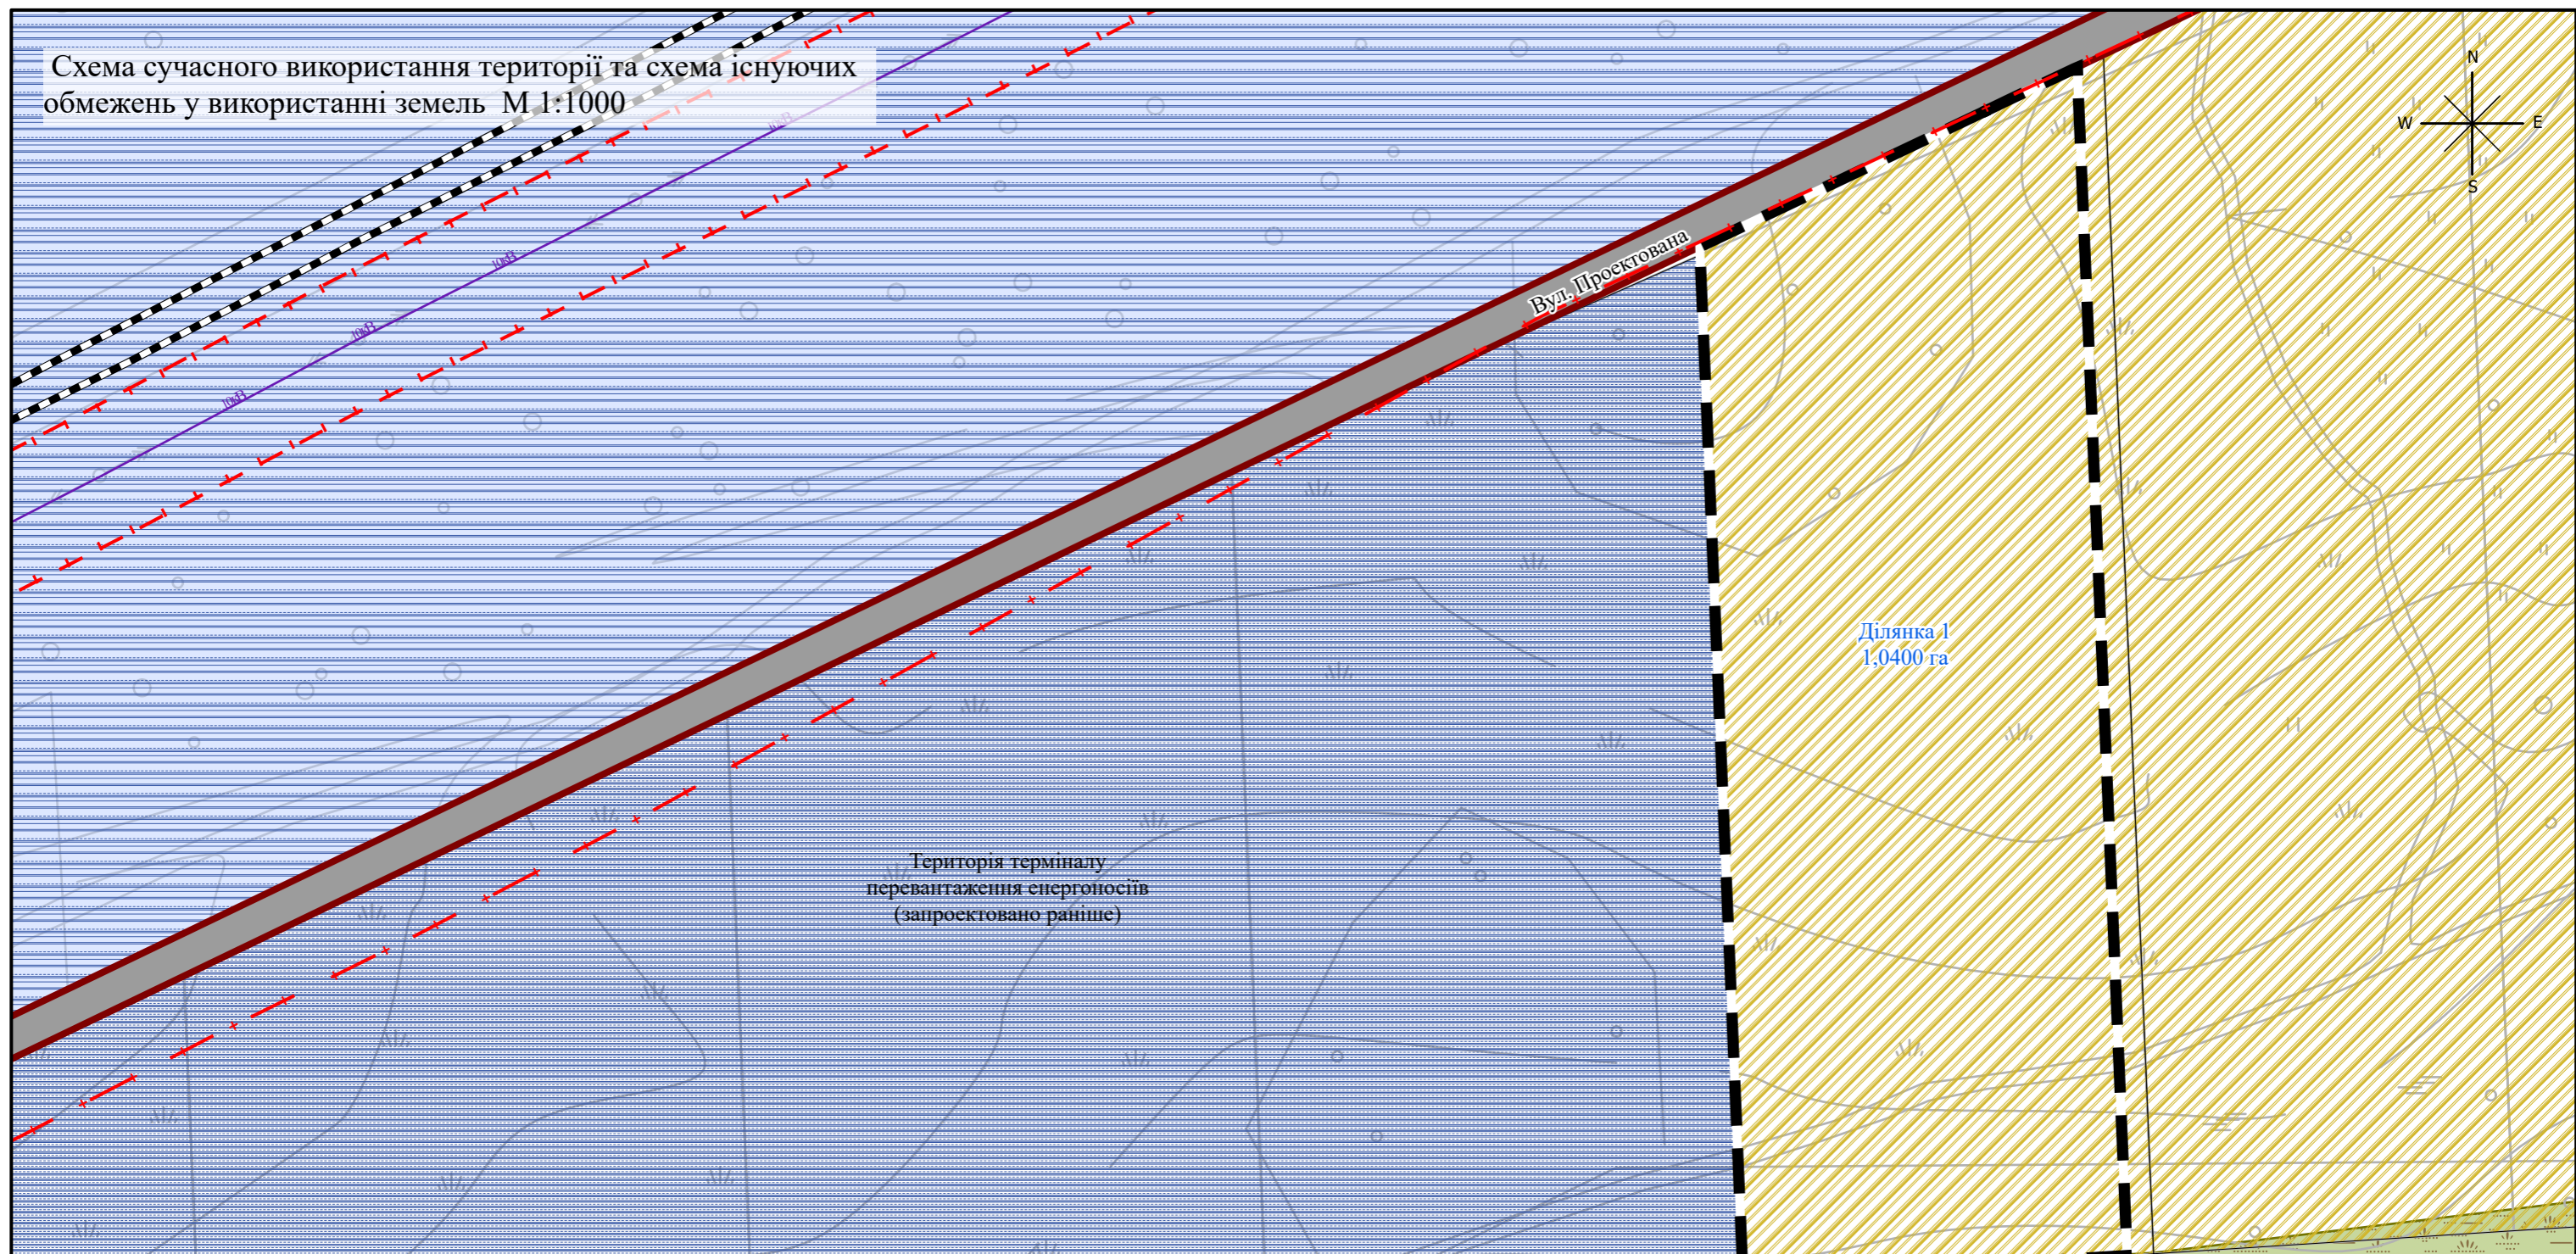

Умовні позначення:

Санітарно-захисні зони

існуюча

Територія, на яку розроблено ДПТ

Території в червоних лініях

Охоронні зони

Залізниці магістральні

Лінії місцевих електромереж

10, існуюча

Водойми

Функціональне використання територій існуюче

території транспортно-складської забудови

території залізничного транспорту


території під ріллею та перелогами

Смуги відведення гідротехнічних споруд

Смуги відведення гідротехнічних споруд

Ареали поширення небезпечних природних процесів

заболочена територія

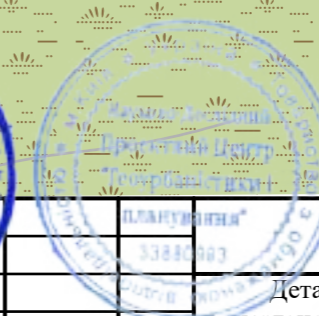

Зм	Кіл	Арк	№ док	Підпис	Дата
Директор		Габрель			
ГАП		Добровольська			
Розробив		Терешкун			
Перевірив		Добровольська			
Н. контроль		Добровольська			

19-Д-24

Детальний план території для будівництва терміналу перевантаження енергоносіїв, на території Римачівського старостинського округу Вишнівської сільської ради Ковельського району Волинської області

Схема сучасного використання території та схема існуючих обмежень у використанні земель М 1:1000

Стадія	Аркуш	Аркушів
	2	8

НАУКОВО-ДОСЛІДНИЙ ПРОЕКТНИЙ ЦЕНТР ГЕОУРБАНІСТИКИ ТА ПЛАНУВАННЯ

