
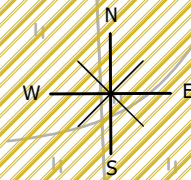


Проектний план та схема проектних обмежень у використанні земель М 1:1000

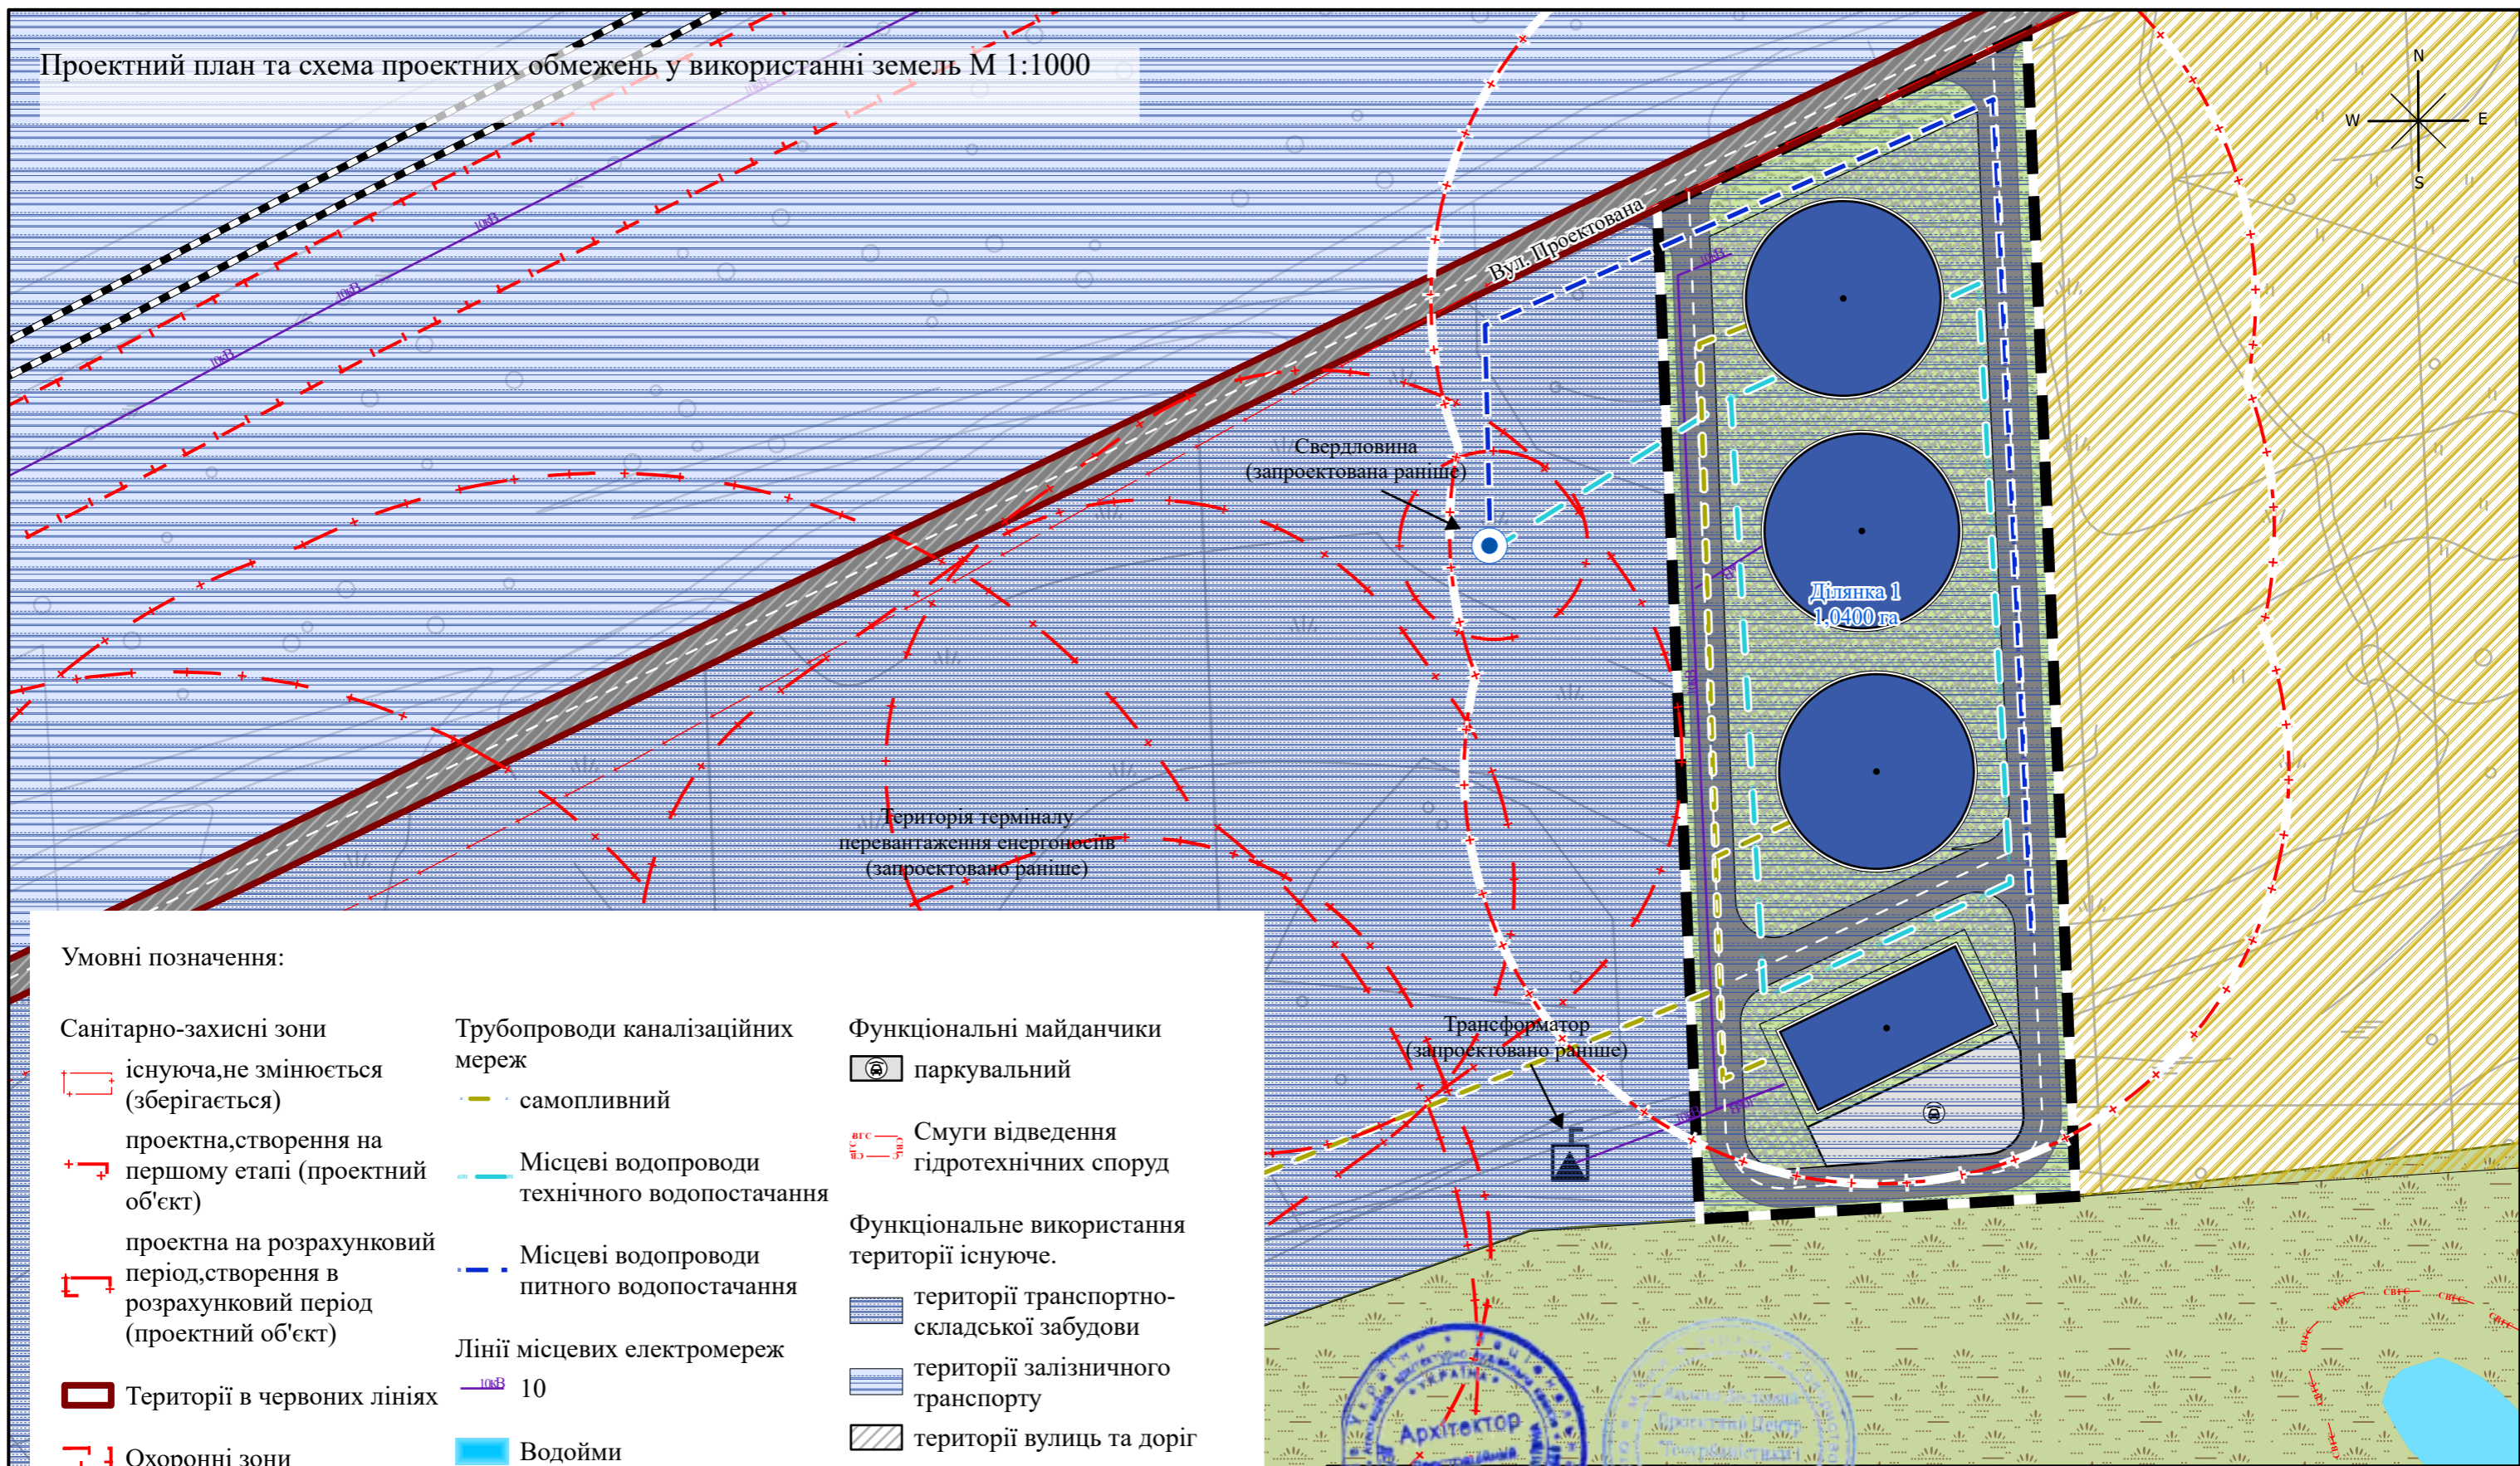

Умовні позначення:

Санітарно-захисні зони

- існуюча, не змінюється (зберігається)
- проектна, створення на першому етапі (проектний об'єкт)
- проектна на розрахунковий період, створення в розрахунковий період (проектний об'єкт)
- Території в червоних лініях
- Охоронні зони
- Будівлі та споруди транспорту
- Залізничні магістральні
- Об'єкти місцевих водопровідних мереж питного водопостачання

Трубопроводи каналізаційних мереж

- самопливний
- Місцеві водопроводи технічного водопостачання
- Місцеві водопроводи питного водопостачання
- Лінії місцевих електромереж 10
- Водойми
- Територія, на яку розроблено ДПТ
- Функціональне зонування території проектно
- території транспортно-складської забудови

Функціональні майданчики

- паркувальний
- Смуги відведення гідротехнічних споруд

Функціональне використання території існуюче.

- території транспортно-складської забудови
- території залізничного транспорту
- території вулиць та доріг
- території під ріллею та перелогами
- Об'єкти систем електрозабезпечення
- Ареали поширення небезпечних природних процесів
- заболочена територія



Зм	Кіл	Арк	№док	Підпис	Дата
Директор	ГАП	Добровольська			
Розробив	Перевірив	Н. контроль	Добровольська		
			Добровольська		

19-Д-24
 Детальний план території для будівництва терміналу перевантаження енергоносіїв, на території Римачівського старостинського округу Вишнівської сільської ради Ковельського району Волинської області

Стадія	Аркуш	Аркушів
	3	8

Проектний план та схема проектних обмежень у використанні земель М 1:1000

НАУКОВО-ДОСЛІДНИЙ ПРОЕКТНИЙ ЦЕНТР ГЕОУРБАНІСТИКИ ТА ПЛАНУВАННЯ