
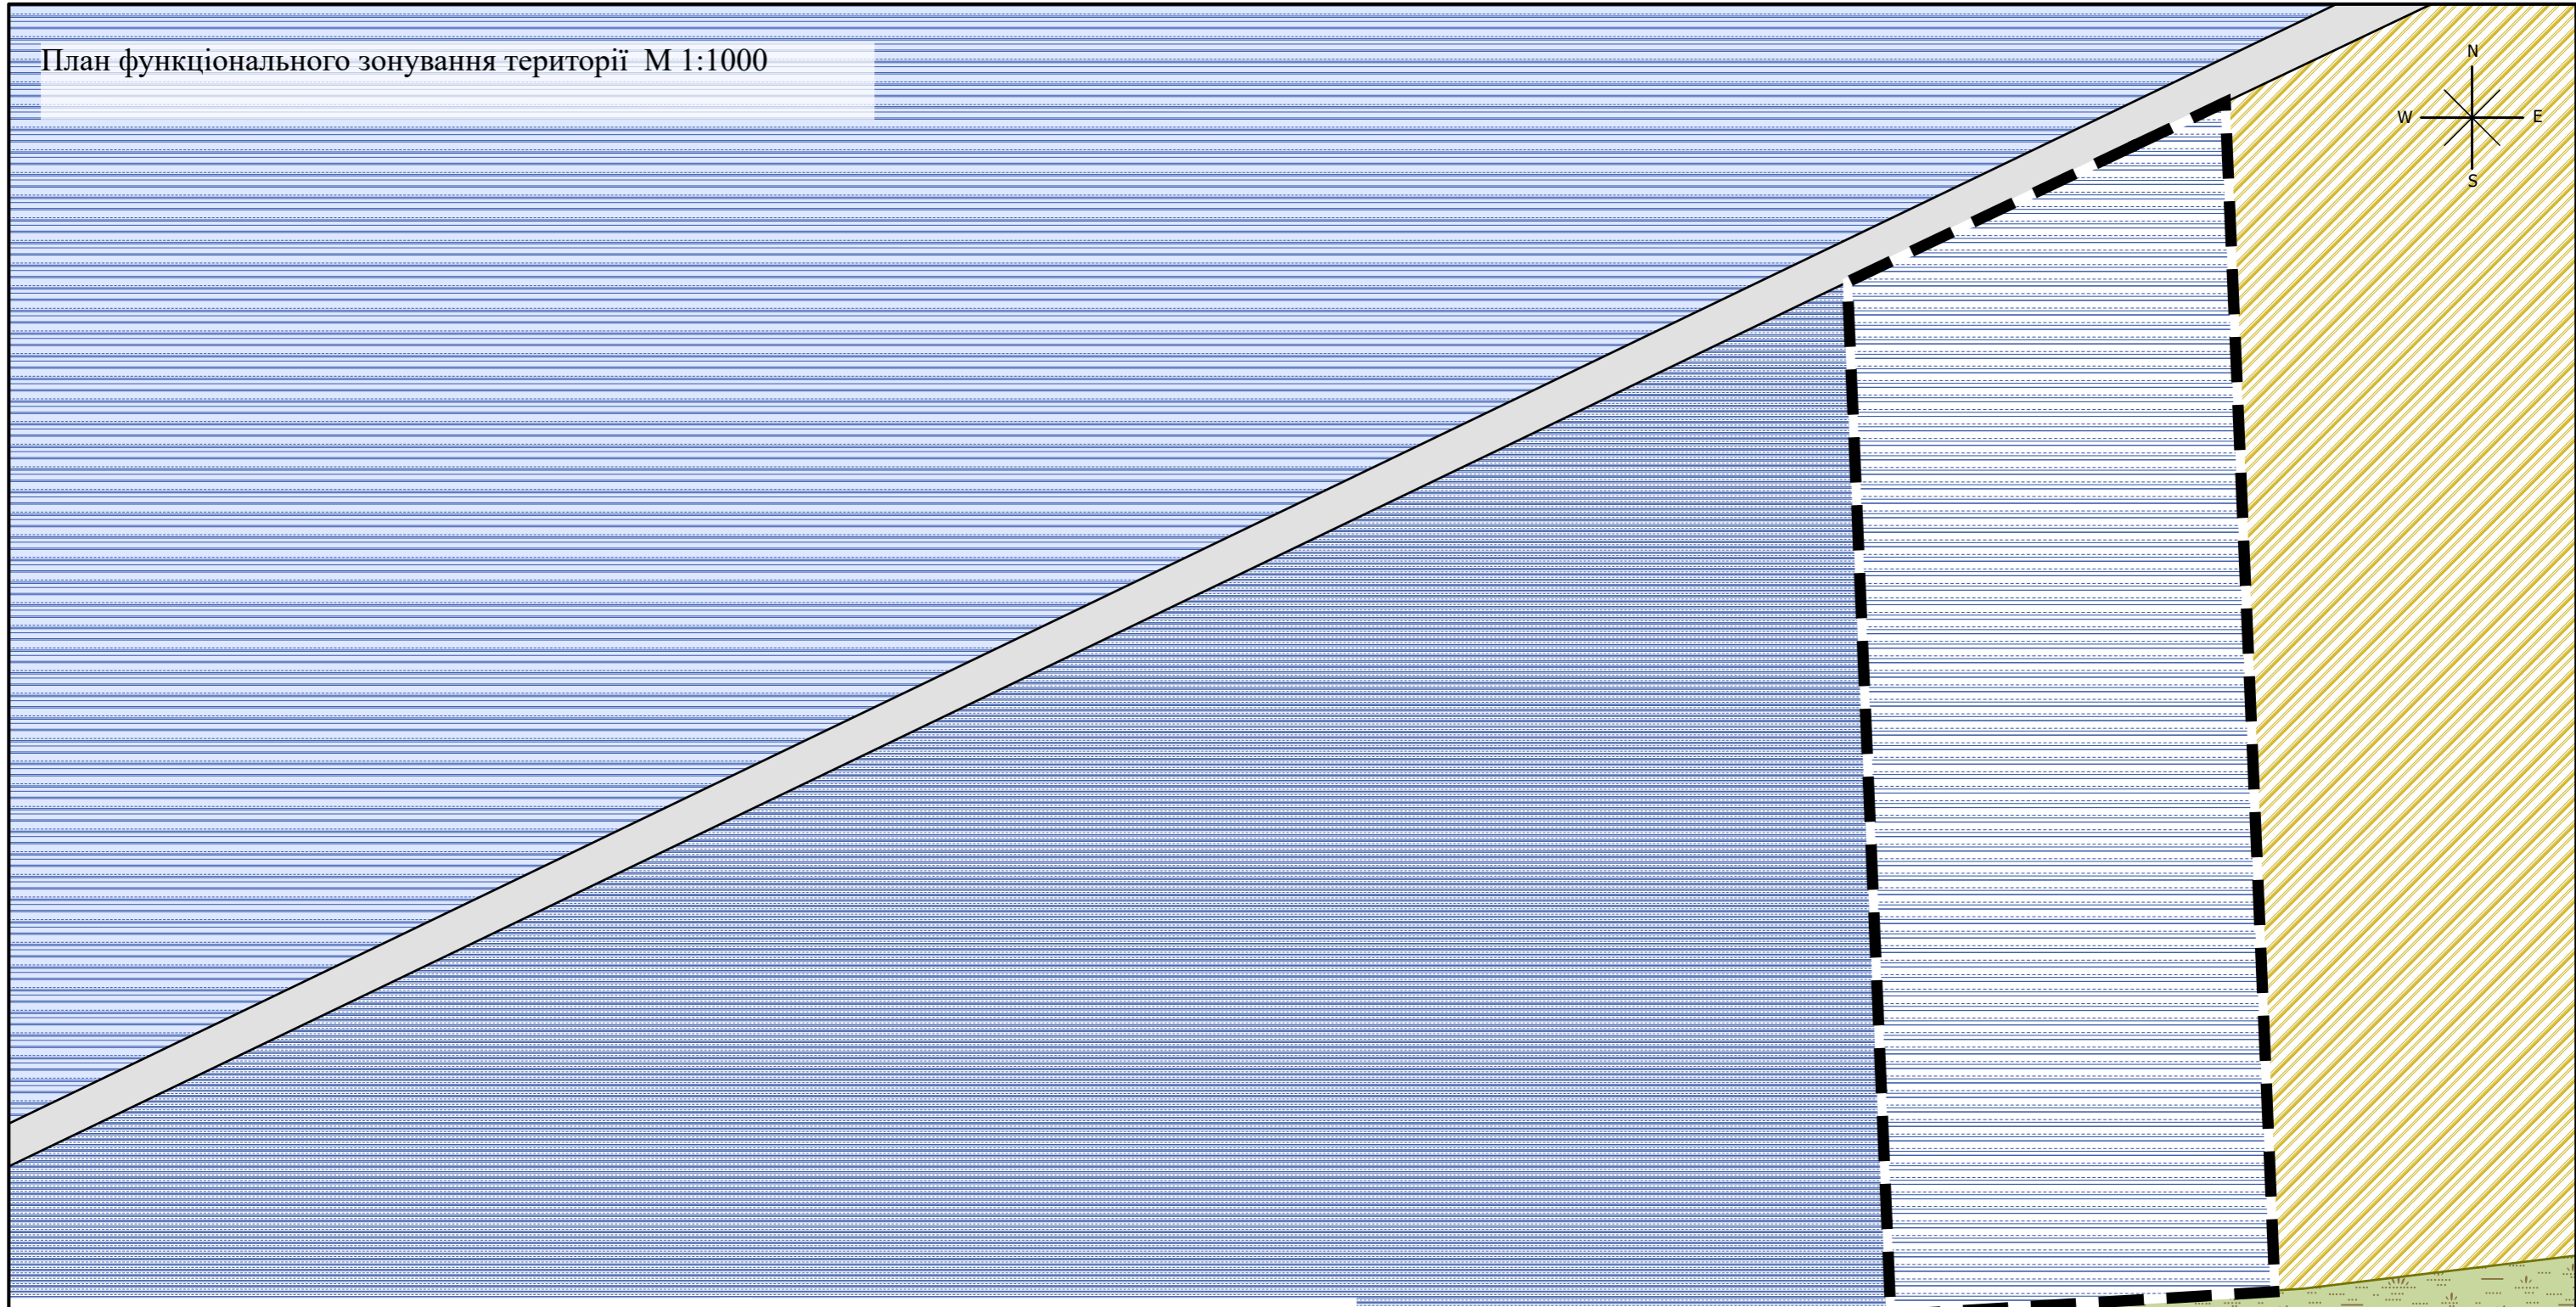


План функціонального зонування території М 1:1000

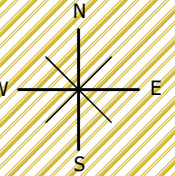

Умовні позначення:

Територія, на яку розроблено ДПТ

Функціональне зонування території проектно

території транспортно-складської забудови

Функціональне використання території існуюче.

території транспортно-складської забудови

території залізничного транспорту

території вулиць та доріг

території під ріллею та перелогами

Ареали поширення небезпечних природних процесів

заболочена територія

функціональне призначення території	кодова позначка зони	переважні види використ	супутні види дозволено використ
території транспортно-складської забудови	2060200	08.01; 10.04; 10.05; 10.10; 12.01; 12.02; 12.03; 12.04; 12.05; 12.06; 12.07; 12.08; 12.09; 12.11; 13.02	02.05; 02.06; 02.09; 03.07; 03.08; 03.14; 04.10; 05.01; 11.02; 11.04; 11.07; 12.13; 13.01; 13.03; 14.02




19-Д-24

Детальний план території для будівництва терміналу перевантаження енергоносіїв, на території Римацького старостинського округу Вишнівської сільської ради Ковельського району Волинської області

Зм	Кіл	Арк	№док	Підпис	Дата
Директор		Габрель			
ГАП		Добровольська			
Розробив		Терешкун			
Перевірив		Добровольська			
Н. контроль		Добровольська			

План функціонального зонування території М 1:1000

Стадія	Аркуш	Аркушів
	4	8

НАУКОВО-ДОСЛІДНИЙ ПРОЕКТНИЙ ЦЕНТР ГЕОУРБАНІСТИКИ ТА ПЛАНУВАННЯ

