


Схема інженерної підготовки, благоустрою території та вертикального планування М 1:1000

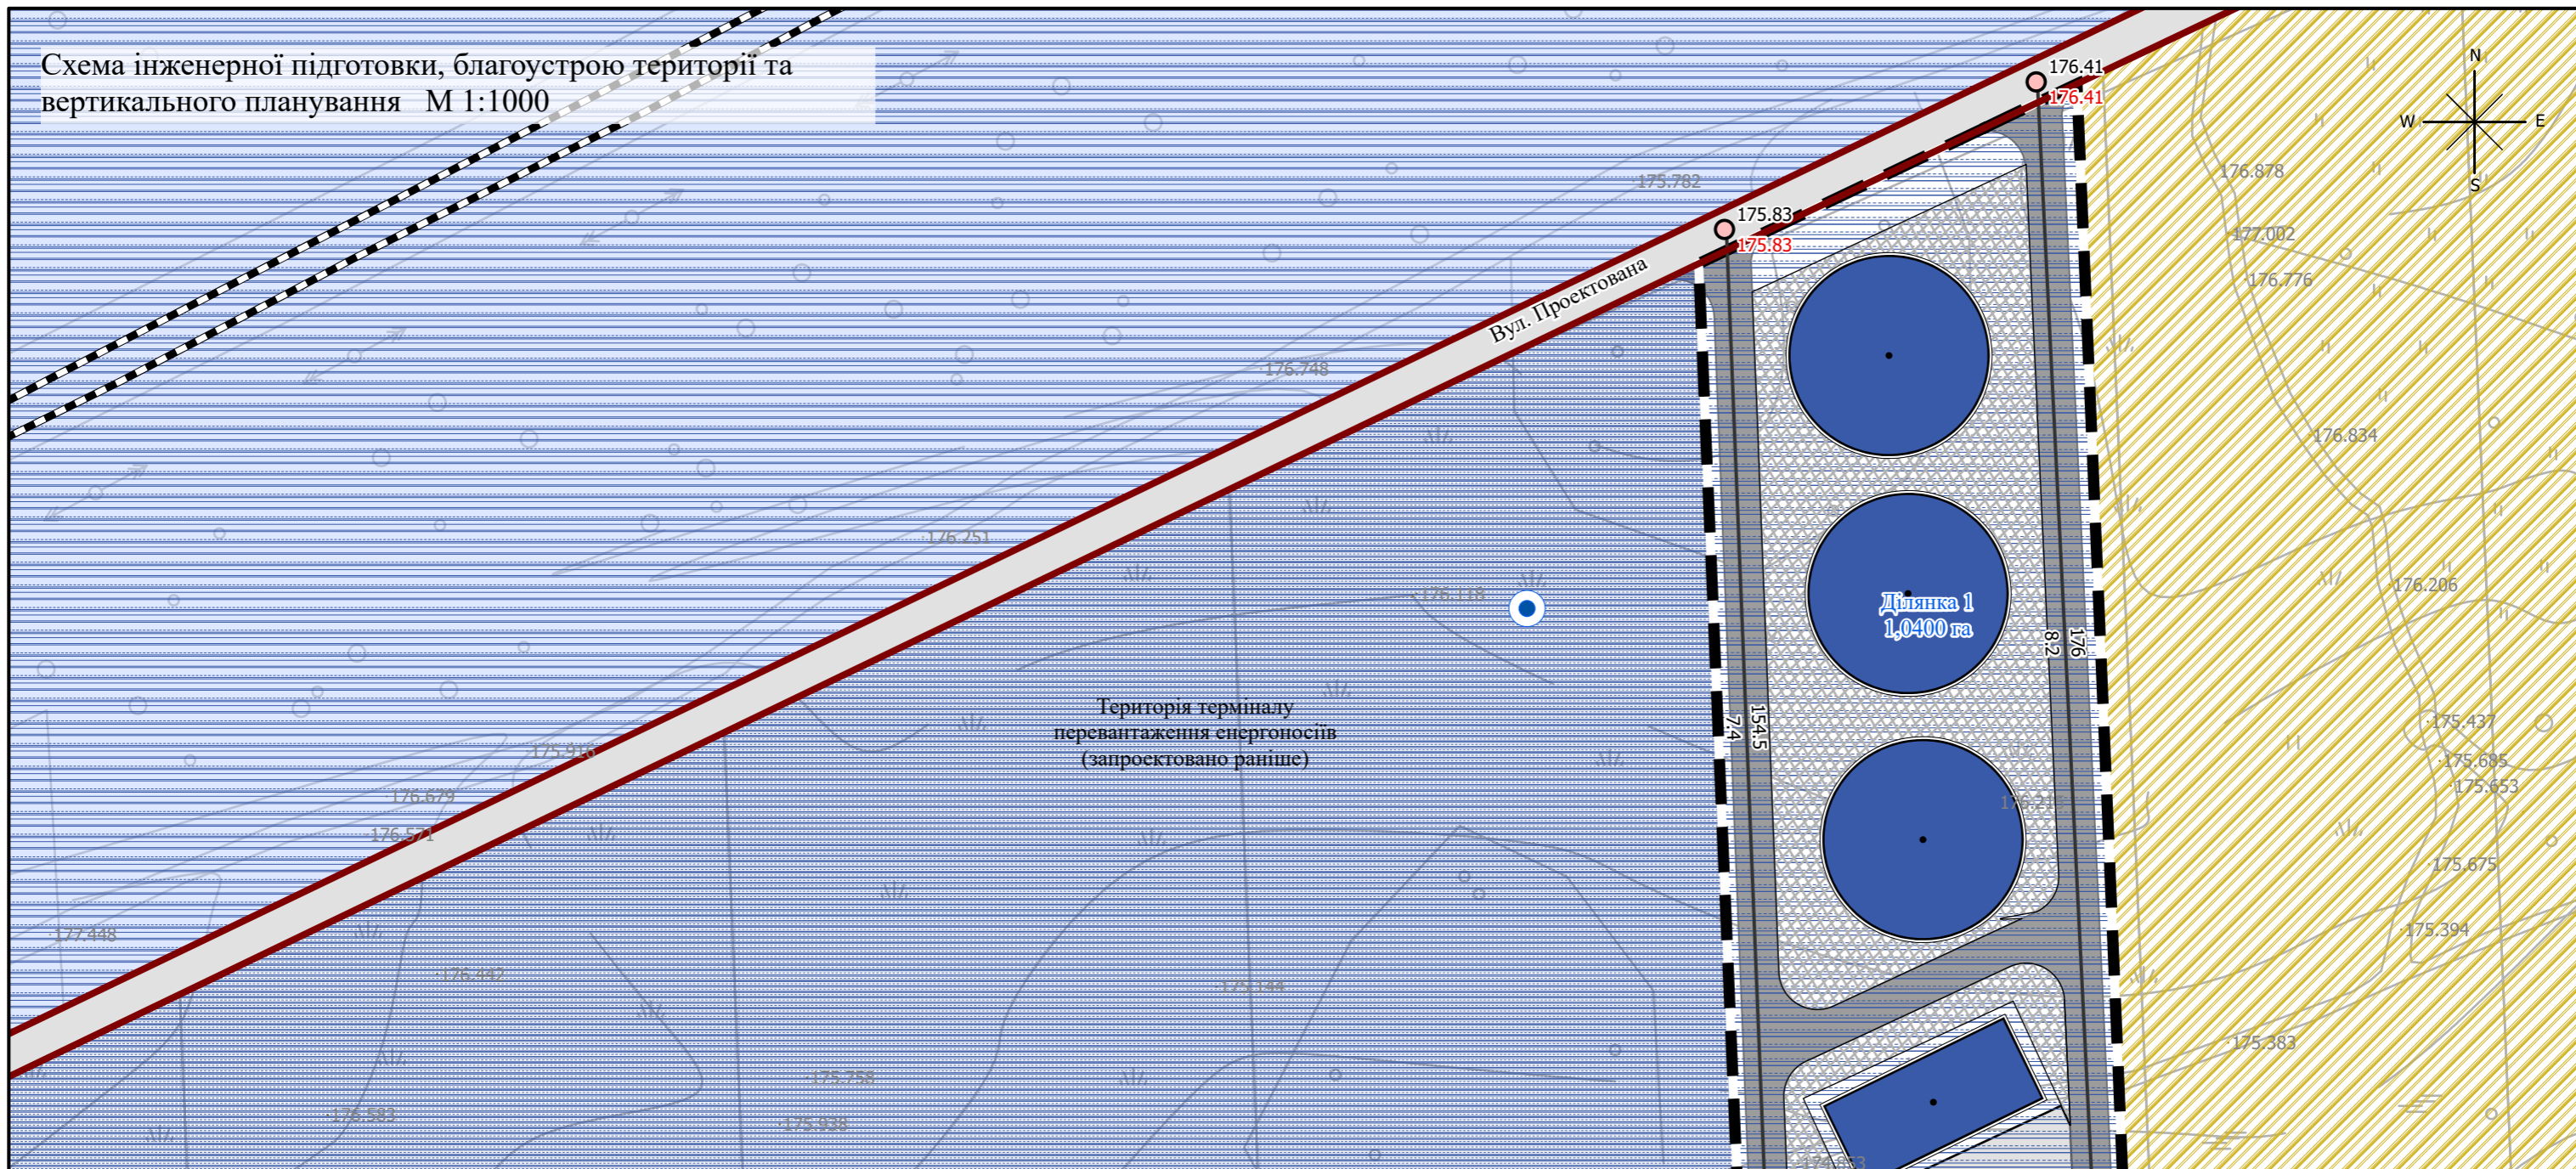

Умовні позначення:

- | | | |
|---|--|--|
| Території в червоних лініях | Водойми | Функціональне зонування території проєктне |
| Будівлі та споруди транспорту | Територія, на яку розроблено ДПТ | території транспортно-складської забудови |
| Залізничні магістральні | Функціональне використання території існуюче. | Функціональні майданчики |
| Об'єкти місцевих водопровідних мереж питного водопостачання | території транспортно-складської забудови | паркувальний |
| Опорні точки | території залізничного транспорту | Об'єкти систем електрозабезпечення |
| Ухили вертикального планування | території вулиць та доріг | Ареали поширення небезпечних природних процесів |
| | території під ріллею та перелогами | заболочена територія |

19-Д-24

Детальний план території для будівництва терміналу перевантаження енергоносіїв, на території Римачівського старостинського округу Вишнівської сільської ради Ковельського району Волинської області

Зм	Кіл	Арк	№док	Підпис	Дата	Стадія	Аркуш	Аркушів
Директор	ГАП	Розробив	Перевірив	Н. контроль			7	8
		Габрель	Добровольська	Терешкун	Добровольська			