


Умовні позначення:

Територія на яку розроблено ДПТ

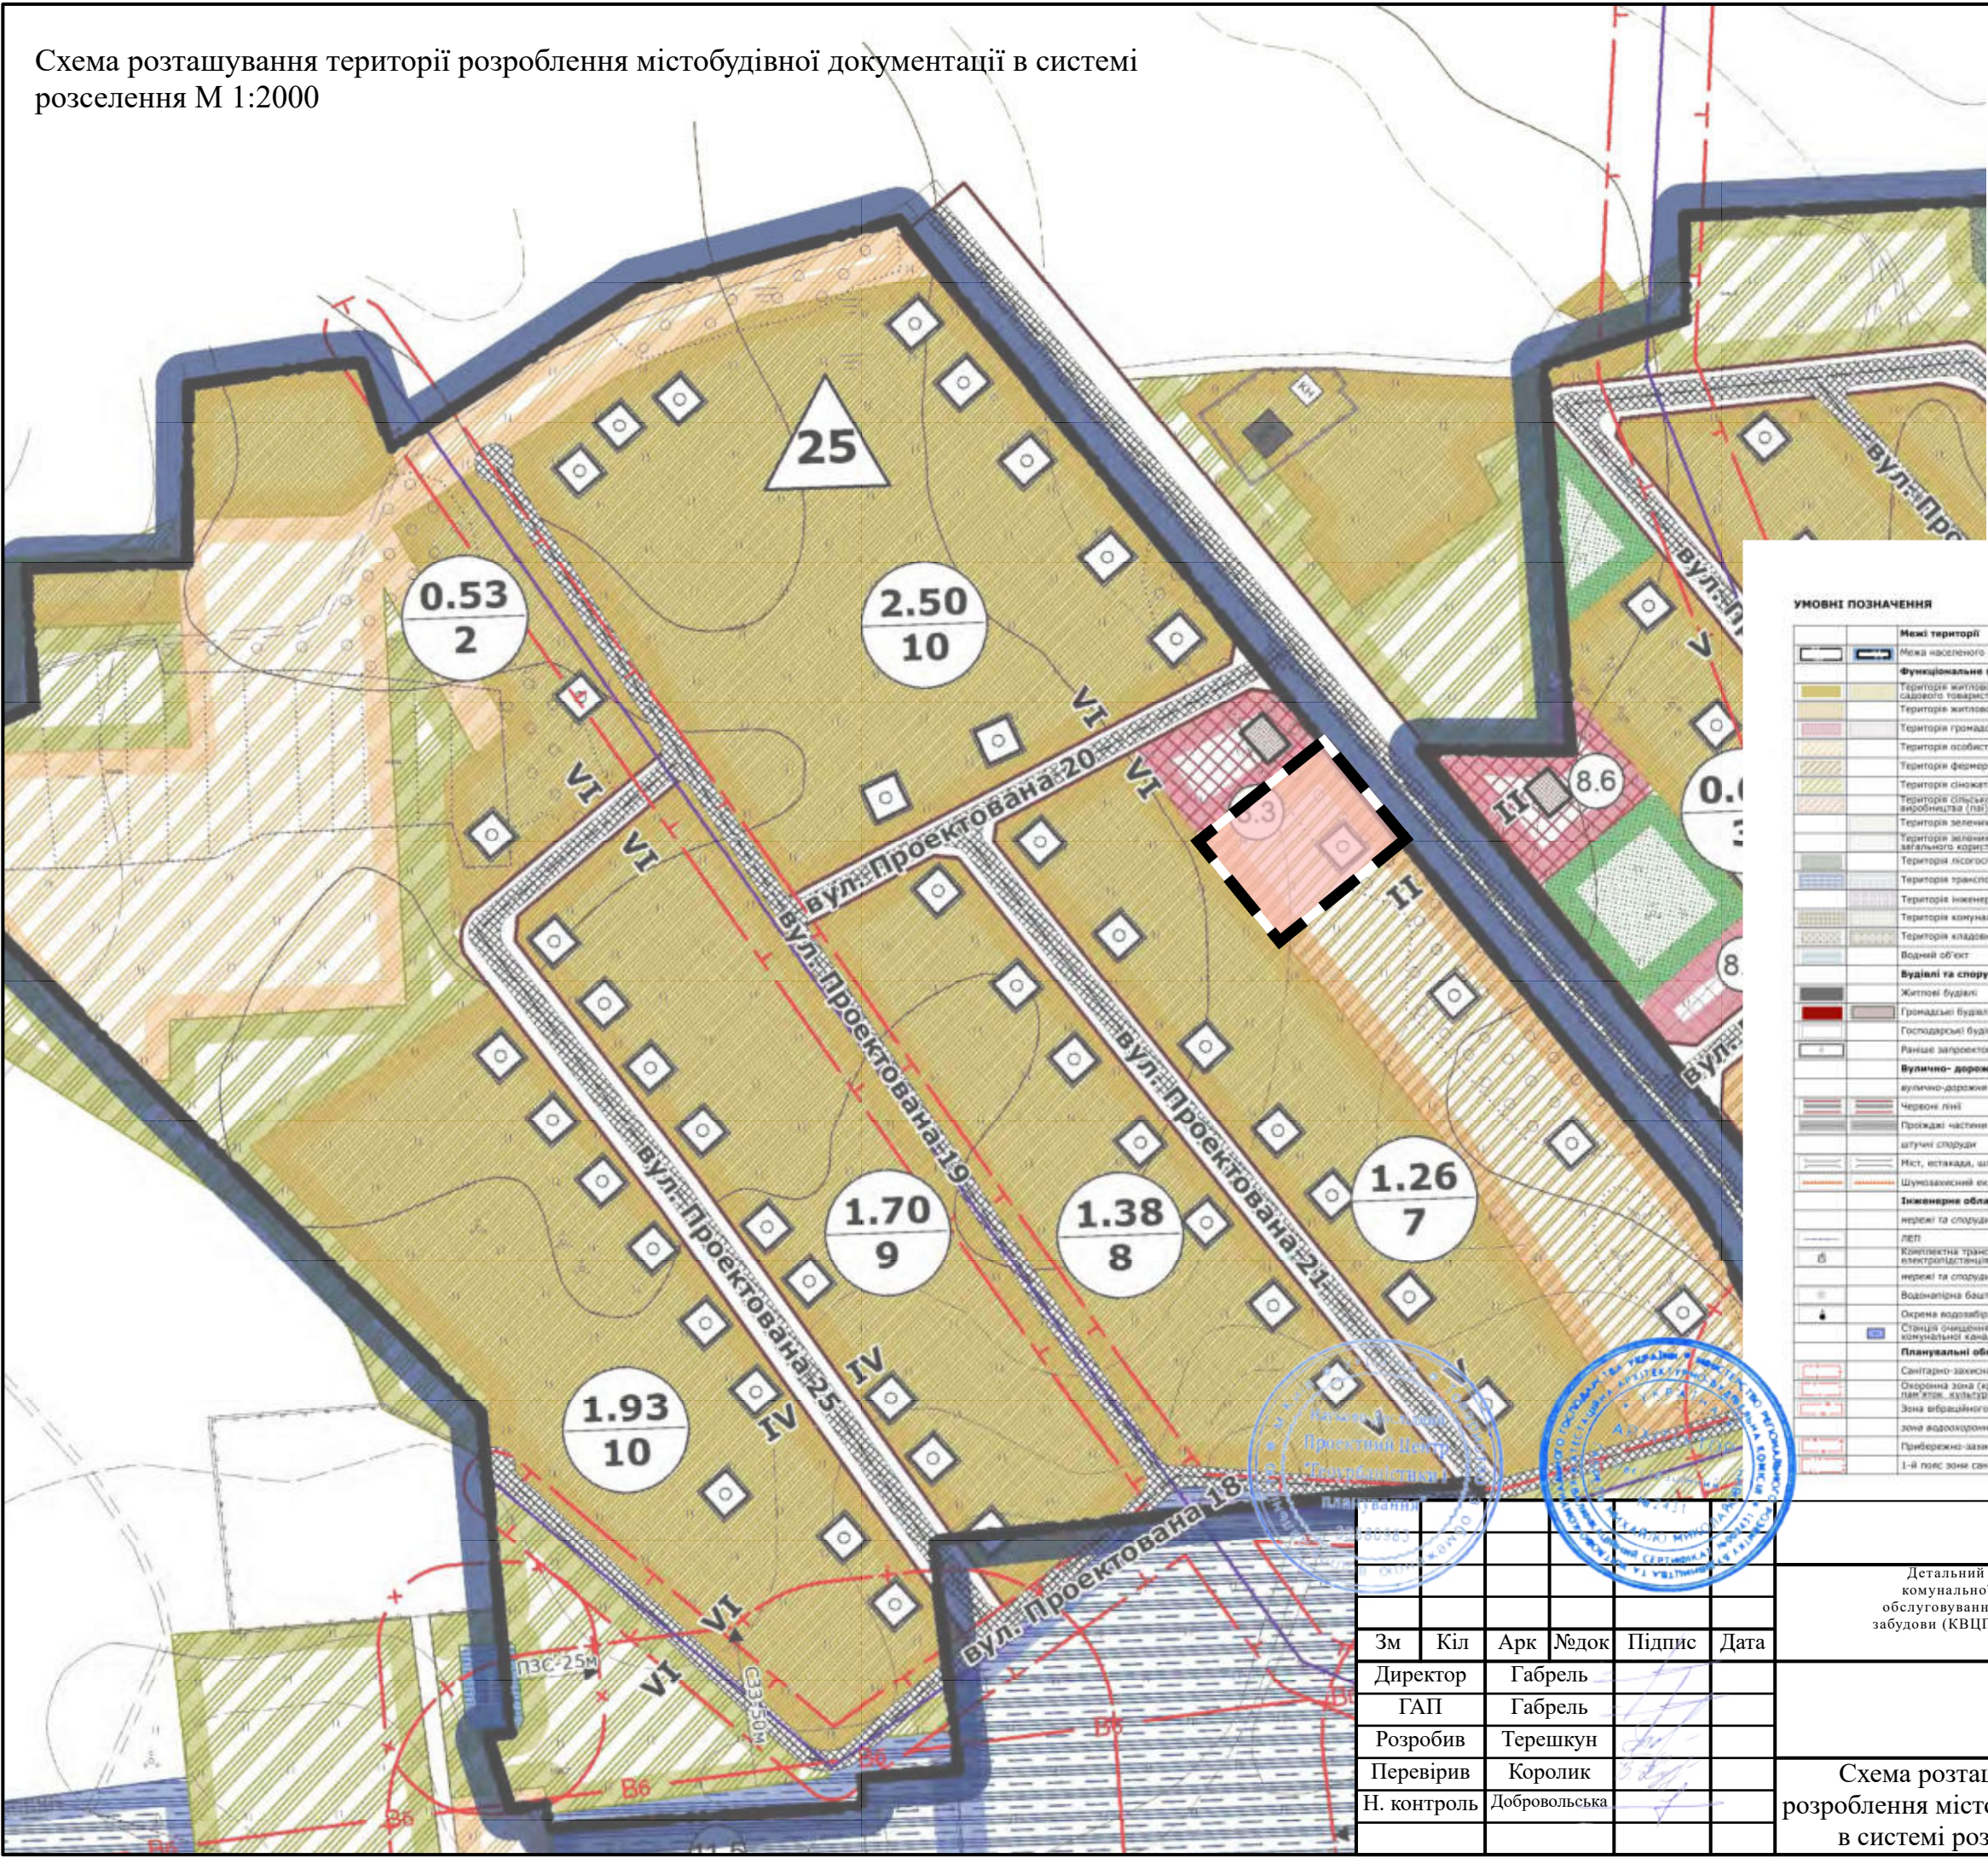

УМОВНІ ПОЗНАЧЕННЯ	
	Межа населеного пункту с.Виднів
Функціональне призначення території	
	Територія житлових садибних забудов, садового товариства
	Територія житлової блокової забудови
	Територія громадської забудови
	Територія особистих сільськогосподарських господарств
	Територія фермерського господарства
	Територія сім'яні (сировинна), пасовища
	Територія сільськогосподарського товарного виробництва (пш)
	Територія зелених насаджень спеціального призначення
	Територія загальних насаджень загального користування
	Територія лісогосподарського призначення
	Територія транспортної інфраструктури
	Територія інженерної інфраструктури
	Територія комунальних об'єктів (крім кладовищ)
	Територія кладовища
	Водний об'єкт
Будівлі та споруди	
	Житлові будівлі
	Громадські будівлі
	Господарські будівлі
	Раніше запроєктовані будівлі
Вулично-дорожня мережа	
	вулично-дорожня мережа
	Червоні лінії
	Прокладі частини
	штучні споруди
	Міст, естакади, шляхопровід
	Шумозащисний екран
Інженерне обладнання території	
	мережі та споруди тепло- та електропостачання
	ЛП
	Комплекти трансформаторних електростанцій (КТЕП)
	мережі та споруди водопостачання
	Водонапірна башта
	Окремі водозабірні свердловини
	Станція очислення стічних вод комунальної каналізації
Планувальні обмеження	
	Санітарно-захисна зона
	Охоронна зона (крім охоронних зон навколо пам'яток, культурної спадщини)
	Зона екологічного впливу
	зона водохоронних обмежень
	Прибережно-захисна зона
	1-й пояс зони санітарної охорони

ЕКСПЛІКАЦІЯ			
№п/п	Найменування	Кількість	Примітка
1. Організація та управління			
1.1	Сільська рада	1	існ.
1.2	Адміністративна будівля	1	проект.
2. Установи освіти			
2.1	Загальноосвітня школа	1	існ.
2.2	ДДЗ	1	існ.
2.3	ДДЗ	1	проект.
3. Установи культури та мистецтва			
3.1	Будівля культури	1	існ.
4. Культурні споруди, пам'ятники, парки			
4.1	Церква	1	існ.
4.2	Пам'ятник	1	існ.
5. Установи охорони здоров'я			
5.1	Медпункт	1	існ.
5.2	Амбулаторія	1	проект.
6. Спортивні, фізкультурно-оздоровчі установи, найдовідки для ігор дітей, рекреаційні комплекси			
6.1	Дитячий майданчик	1	існ.
6.2	Стадіон	1	існ.
6.3	Спортивний майданчик	1	існ.
6.4	Стадіон	3	проект.
6.5	Дитячий майданчик	2	проект.
7. Кредитно-фінансові установи, підприємства зв'язу, офіси			
8. Підприємства торгівлі, громадського харчування та побутового обслуговування			
8.1	Магазин	4	існ.
8.2	Кафе	1	існ.
8.3	Магазин	4	проект.
8.4	Кафе	1	проект.
8.5	Лавка	1	проект.
8.6	Торгово-розважальний комплекс	1	проект.
9. Промислові підприємства, склади, бази			
10. Комунально-господарські підприємства			
10.1	Пожарне депо	1	проект.
10.2	Полігон ТПВ	1	проект.
10.3	Пожарна водонапірна	1	проект.
10.4	Складські та офісні приміщення	1	проект.
11. Об'єкти транспорту			
11.1	АЗС	6	існ.
11.2	СТО	1	існ.
11.3	Паркінг м/п "Транзит"	1	існ.
11.4	Шляхо-експлуатаційна ділянка	1	існ.
11.5	СП "Пальтук"	1	існ.
11.6	ТЗК (незаочий)	1	існ.
11.7	Автосервісний центр	1	існ.
11.8	СТО	2	проект.
11.9	Автомойка	1	проект.
12. Території підприємств сільськогосподарського призначення			
12.1	Комбікорвний завод (незаочий)	1	існ.
12.2	Склад	1	існ.
12.3	Версиповство V класу шкідливості	3	проект.

20-Д-25

Детальний план території автостоянок і гаражів, на земельну ділянку комунальної власності, орієнтовною площею 0,20 га, для будівництва і обслуговування паркінгів та автостоянок на землях житлової та громадської забудови (КВЦПЗ 02.09) на території Вишнівської сільської ради Ковельського району Волинської області

Зм	Кіл	Арк	№док	Підпис	Дата
Директор	Габрель				
ГАП	Габрель				
Розробив	Терешкун				
Перевірив	Королик				
Н. контроль	Добровольська				

Схема розташування території розроблення містобудівної документації в системі розселення М 1:2000

Стадія	Аркуш	Аркушів
	1	14
НАУКОВО-ДОСЛІДНИЙ ПРОЕКТНИЙ ЦЕНТР ГЕОУРБАНІСТИКИ ТА ПЛАНУВАННЯ		

