

Умовні позначення:

Територія на яку розроблено ДПТ

Території в червоних лініях

Функціональні майданчики

паркувальний

Гроадські туалети

ТПВ


Каналізаційні очисні споруди

фільтруючий колодязь

септик

Об'єкти систем електрозабезпечення

Будівлі та споруди транспорту

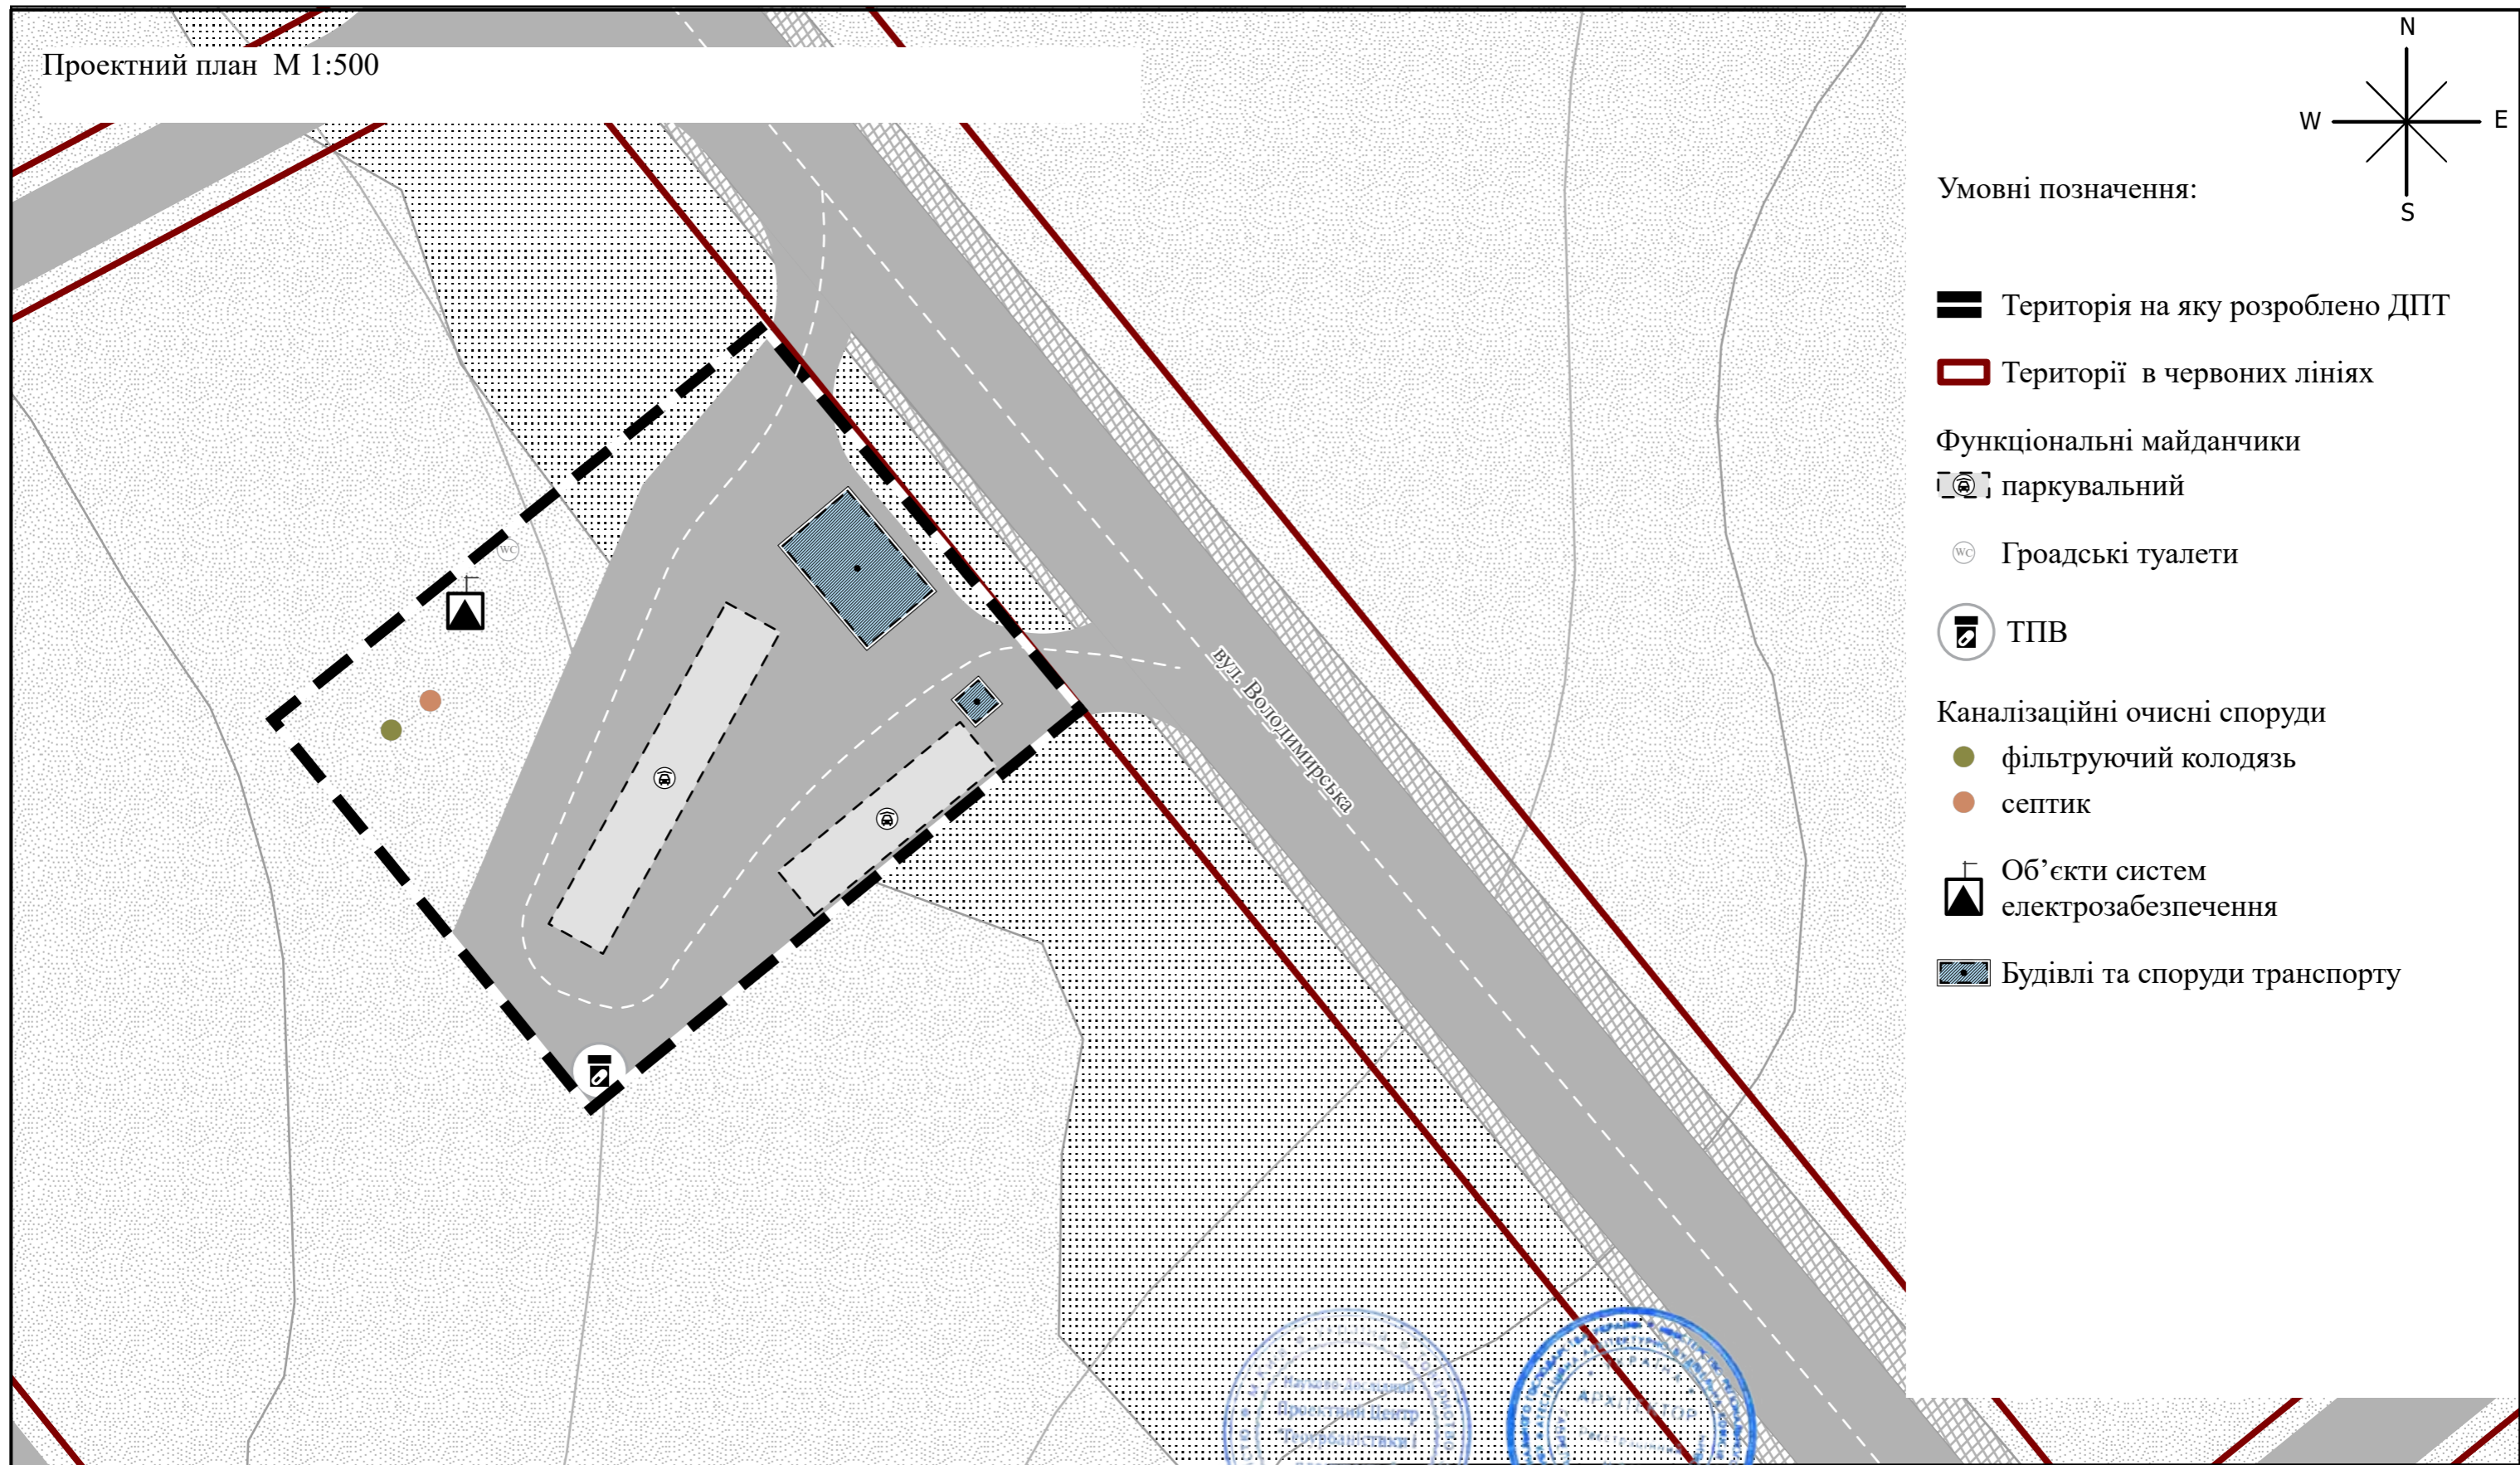

20-Д-25

Детальний план території автостоянок і гаражів, на земельну ділянку комунальної власності, орієнтовною площею 0,20 га, для будівництва і обслуговування паркінгів та автостоянок на землях житлової та громадської забудови (КВЦПЗ 02.09) на території Вишнівської сільської ради Ковельського району Волинської області

Зм	Кіл	Арк	№док	Підпис	Дата
Директор		Габрель			
ГАП		Габрель			
Розробив		Терешкун			
Перевірив		Королик			
Н. контроль		Добровольська			

Стадія	Аркуш	Аркушів
	4	14

Проектний план М 1:500

НАУКОВО-ДОСЛІДНИЙ
ПРОЕКТНИЙ ЦЕНТР
ГЕОУРБАНІСТИКИ ТА
ПЛАНУВАННЯ

