
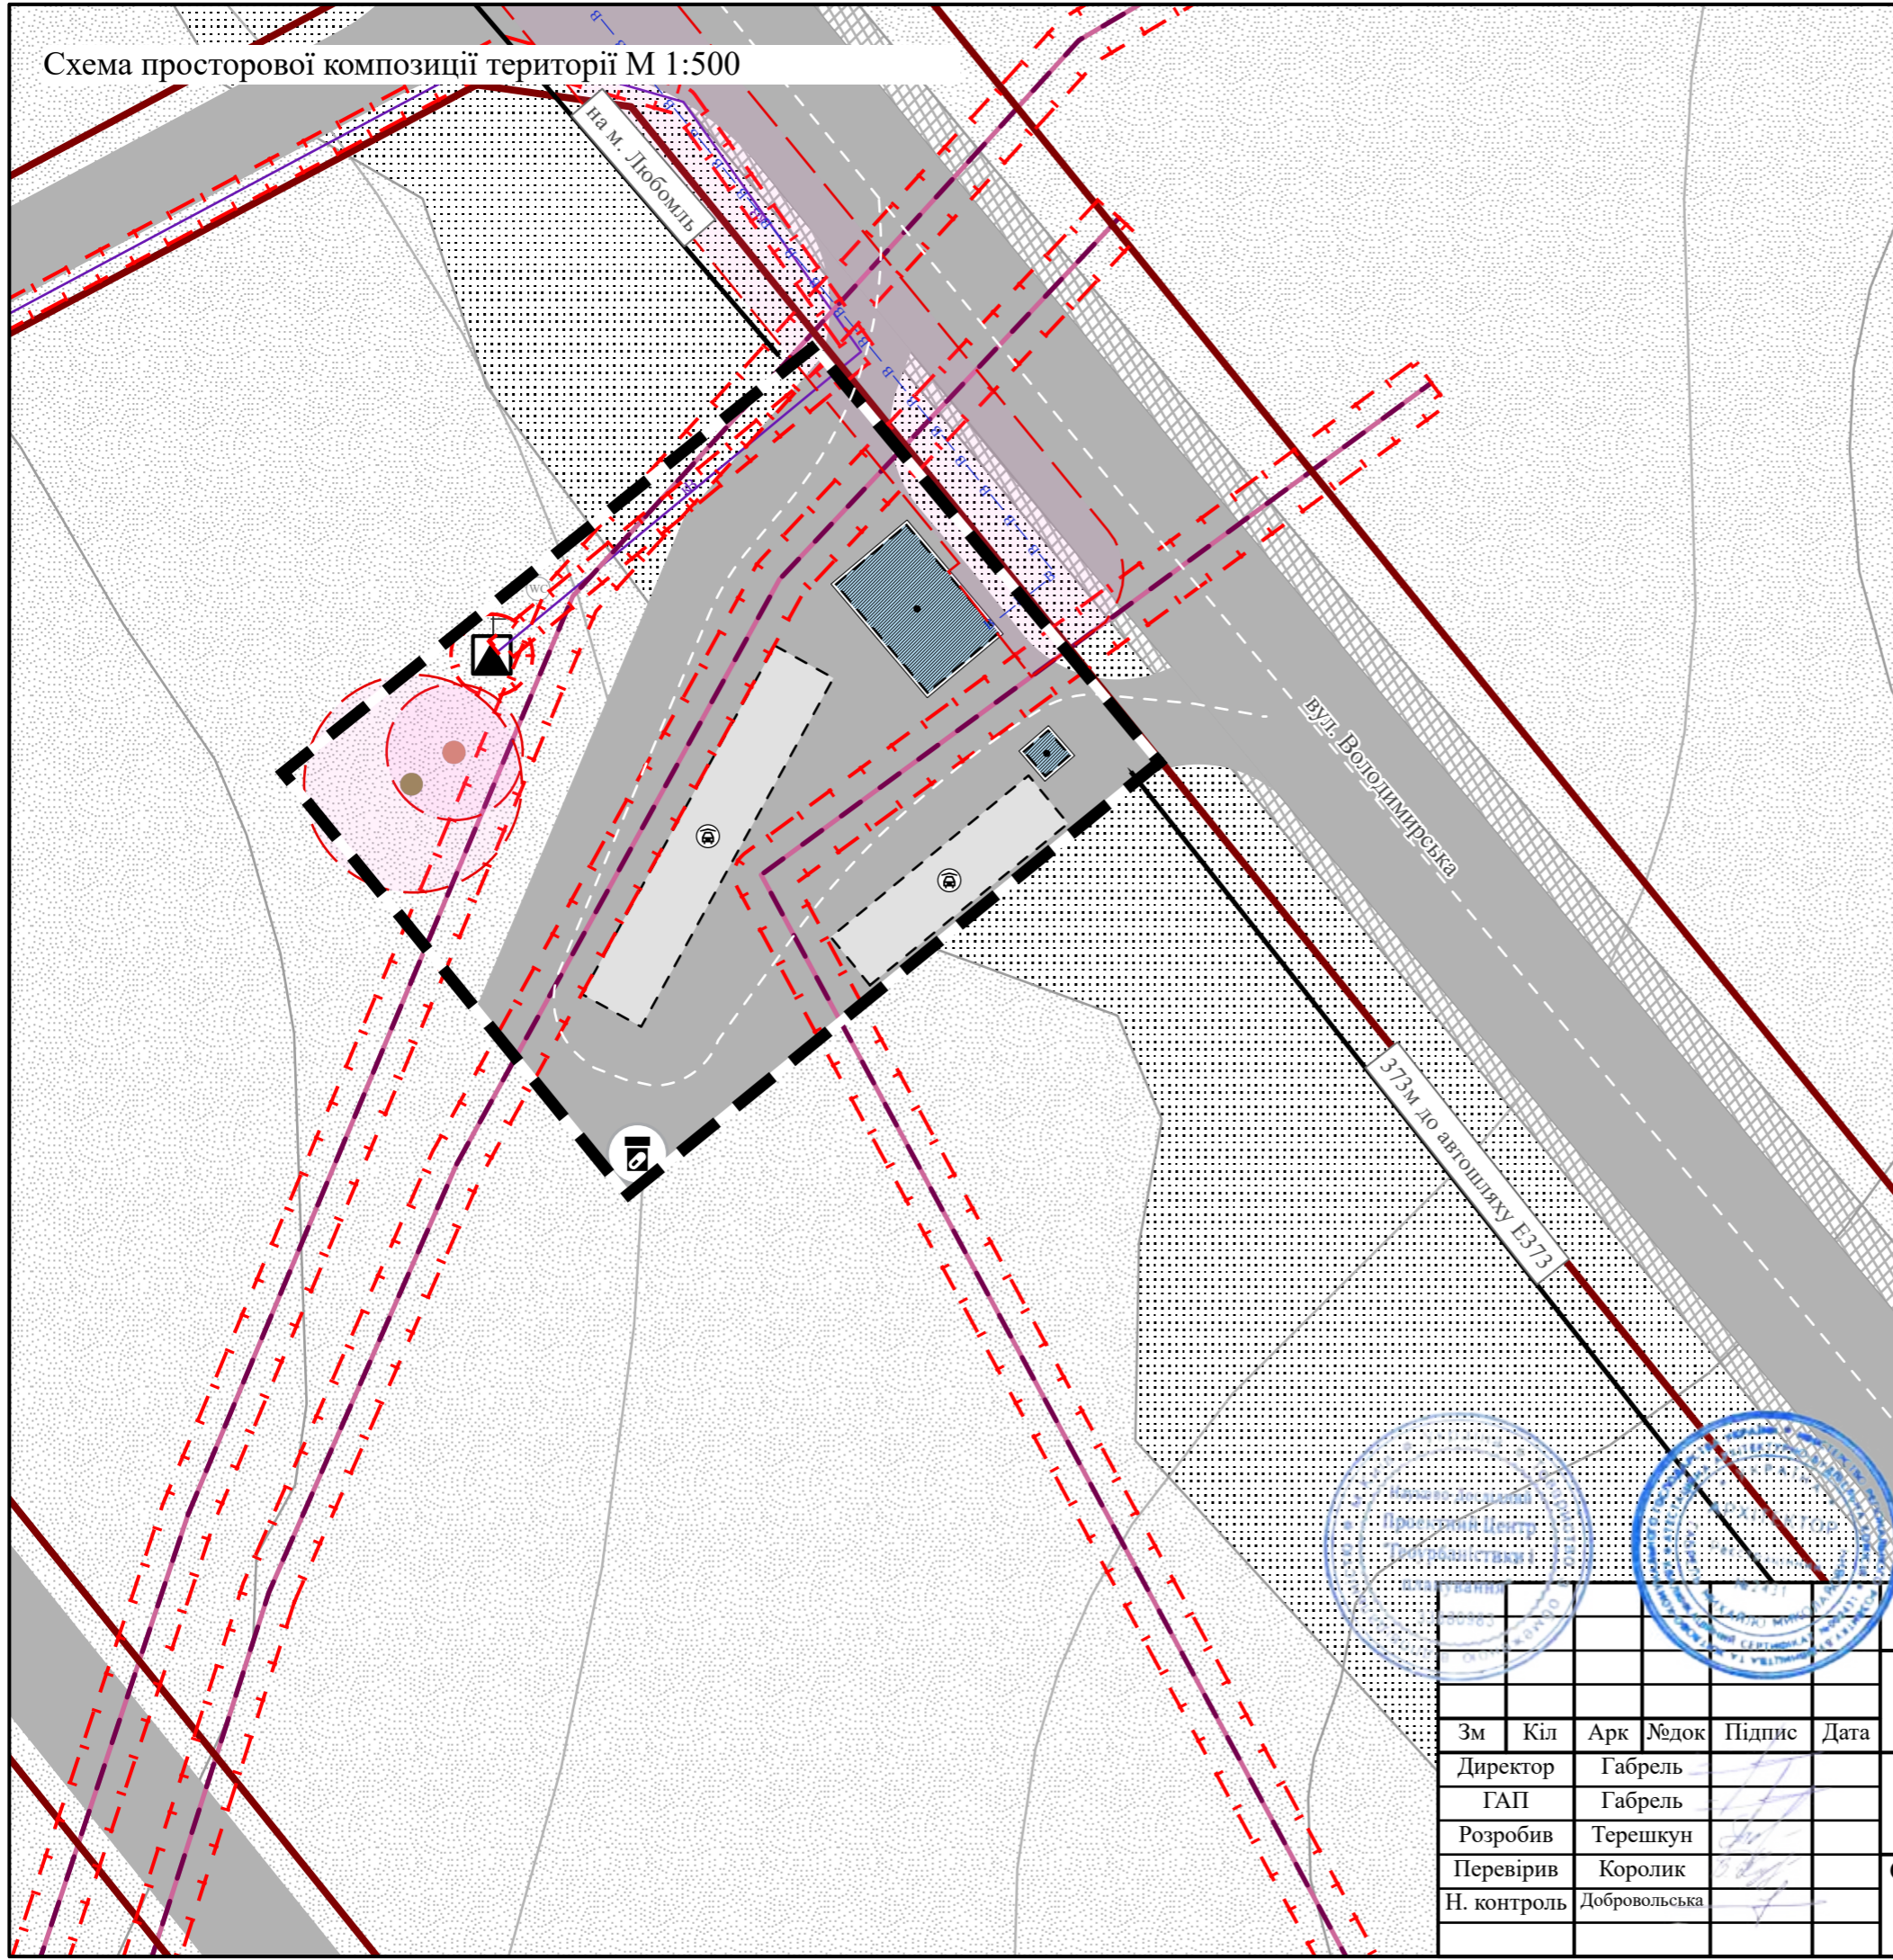


Схема просторової композиції території М 1:500

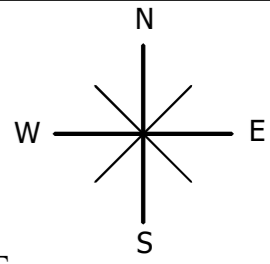

Умовні позначення:

Територія на яку розроблено ДПТ

Санітарно-захисні зони

Охоронні зони

Території в червоних лініях

Функціональні майданчики

паркувальний

Гроадські туалети

ТПВ

Водопровід питного водопостачання

проектна

Лінії місцевих телекомунікаційних мереж

Лінії місцевих електромереж

Каналізаційні очисні споруди

фільтруючий колодязь

септик

Об'єкти систем електрозабезпечення

Будівлі та споруди транспорту

20-Д-25

Детальний план території автостоянок і гаражів, на земельну ділянку комунальної власності, орієнтовною площею 0,20 га, для будівництва і обслуговування паркінгів та автостоянок на землях житлової та громадської забудови (КВЦПЗ 02.09) на території Вишнівської сільської ради Ковельського району Волинської області

Зм	Кіл	Арк	№док	Підпис	Дата
Директор		Габрель			
ГАП		Габрель			
Розробив		Терешкун			
Перевірив		Королик			
Н. контроль		Добровольська			

Схема просторової композиції території
М 1:500

Стадія	Аркуш	Аркушів
	8	14

НАУКОВО-ДОСЛІДНИЙ
ПРОЕКТНИЙ ЦЕНТР
ГЕОУРБАНІСТИКИ ТА
ПЛАНУВАННЯ

