



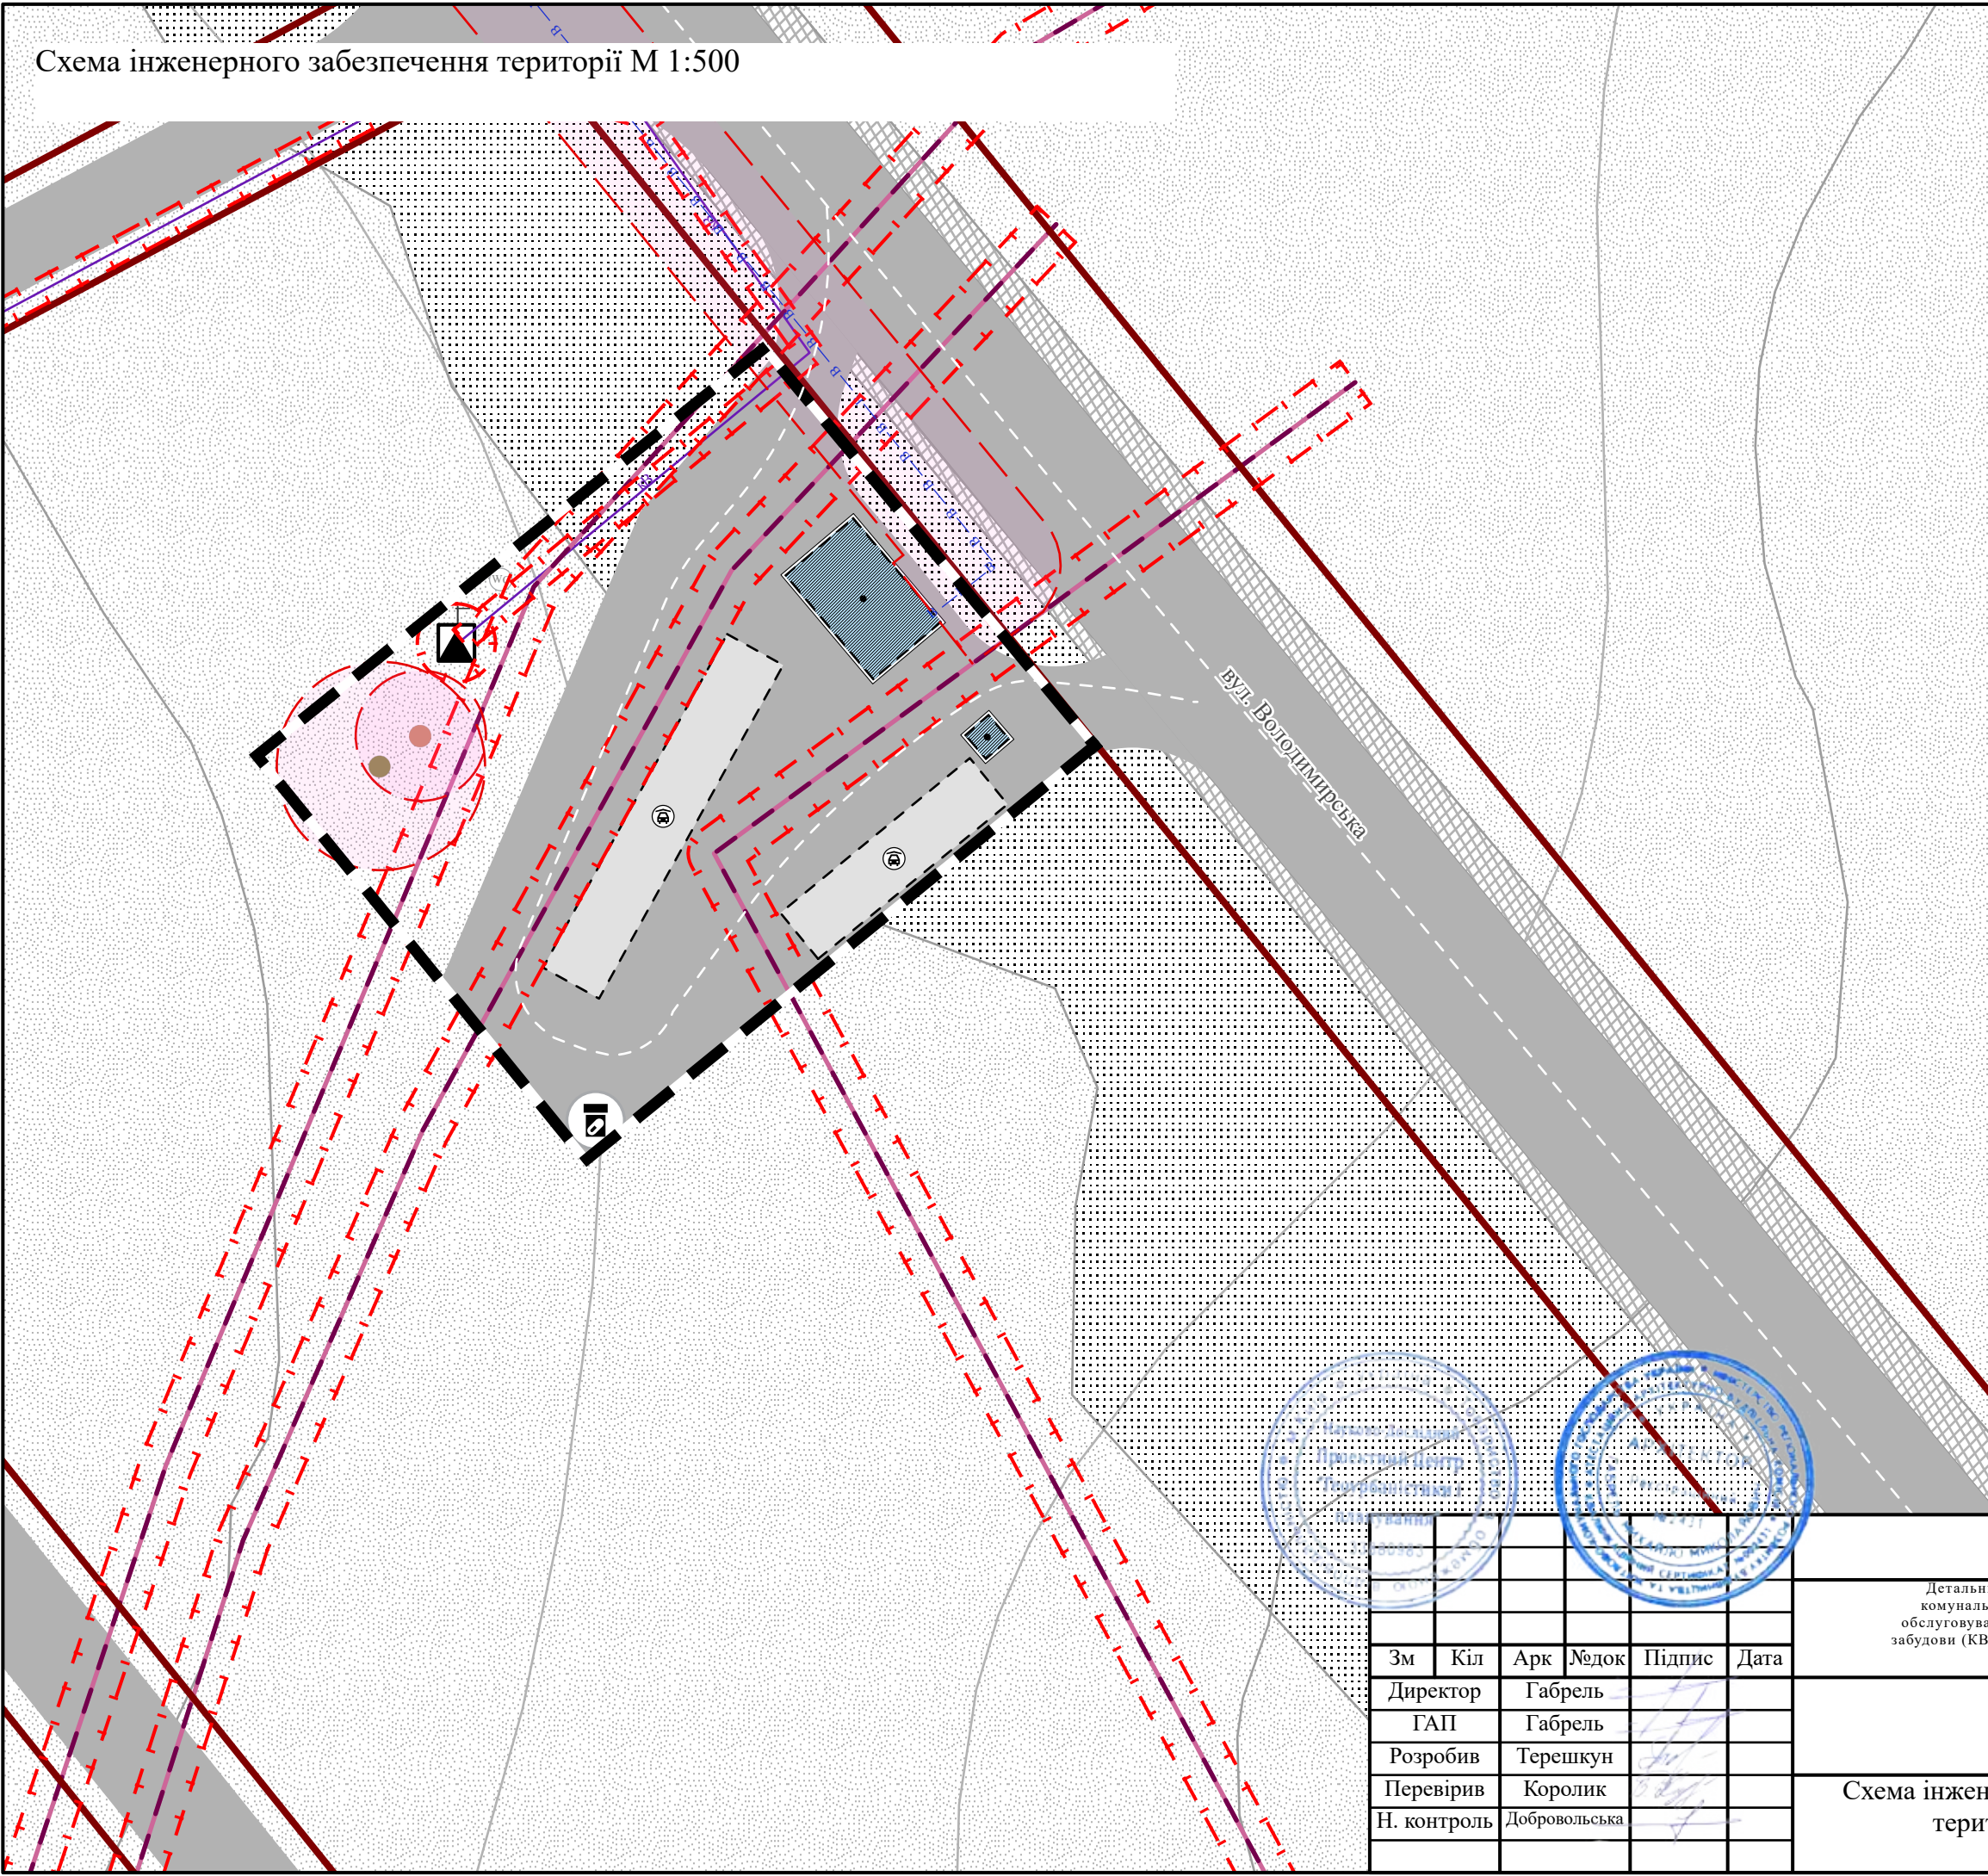

Умовні позначення:

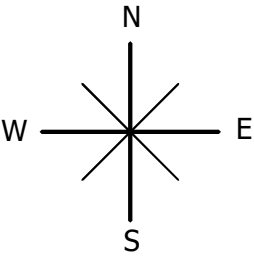

Територія на яку розроблено ДПТ

Санітарно-захисні зони

Охоронні зони

Території в червоних лініях

Функціональні майданчики

паркувальний

Гроадські туалети

ТПВ

Водопровід питного водопостачання

проектна

Лінії місцевих телекомунікаційних мереж

Лінії місцевих електромереж

Каналізаційні очисні споруди

фільтруючий колодязь

септик

Об'єкти систем електрозабезпечення

Будівлі та споруди транспорту

20-Д-25

Детальний план території автостоянок і гаражів, на земельну ділянку комунальної власності, орієнтовною площею 0,20 га, для будівництва і обслуговування паркінгів та автостоянок на землях житлової та громадської забудови (КВЦПЗ 02.09) на території Вишнівської сільської ради Ковельського району Волинської області

Зм	Кіл	Арк	№док	Підпис	Дата
Директор		Габрель			
ГАП		Габрель			
Розробив		Терешкун			
Перевірів		Королик			
Н. контроль		Добровольська			

Схема інженерного забезпечення території М 1:500

Стадія	Аркуш	Аркушів
	10	14

НАУКОВО-ДОСЛІДНИЙ
ПРОЕКТНИЙ ЦЕНТР
ГЕОУРБАНИСТИКИ ТА
ПЛАНУВАННЯ

