

План
землевпорядних заходів

Перспективний розподіл земель за категоріями, видами цільового призначення земель,
власниками і користувачами (форма власності, вид речового права),
угіддями з урахуванням наявних обмежень (обтяжень)

№ зем. діл	Кадастровий номер	Форма власності	Перспективне цільове призначення (згідно класифікації видів цільового призначення земель (КВЦПЗ))	Площа, га	в т.ч. в розрізі угідь (згідно класифікації видів земельних угідь (КВЗУ))
1	б/н	Комунальна	02.09 Для будівництва і обслуговування паркінгів та автостоянок на землях житлової та громадської забудови	0,2000	009.03 - Землі під будівлями та спорудами транспорту

Перелік земель (територій) для продажу земельних ділянок державної та комунальної власності або прав на них на земельних торгах

№ п/п	Кадастровий номер	Площа, га	Цільове призначення (згідно класифікації видів цільового призначення земель (КВЦПЗ))	Умови надання
1	б/н	0,0200	02.09 Для будівництва і обслуговування паркінгів та автостоянок на землях житлової та громадської забудови	продаж земельної ділянки або прав на неї на земельних торгах


Перелік земельних ділянок
в межах проєктування за формами власності

№ діл. на плані	Кадастровий номер	Форма власності	Суб'єкт права власності на земельну ділянку	Суб'єкт речового права на земельну ділянку	Вид речового права	Площа, га
1	б/н	Комунальна	Вишнівська сільська рада			0,2000

Умовні позначення

- +— Межа детального планування
- ▨ Межа земельної ділянки комунальної форми власності, що формується за результатами розроблення детального плану, відомості про яку підлягають внесенню до Державного земельного кадастру
- ▤ Межа земельної ділянки приватної форми власності, яка є сформованою, відомості про яку внесенні до Державного земельного кадастру
- ▧ Межа земельної ділянки комунальної форми власності, яка є сформованою, відомості про яку внесенні до Державного земельного кадастру
- ▩ Межа земельної ділянки державної форми власності, яка є сформованою, відомості про яку внесенні до Державного земельного кадастру

№ діл. на плані
Площа земельної ділянки, га

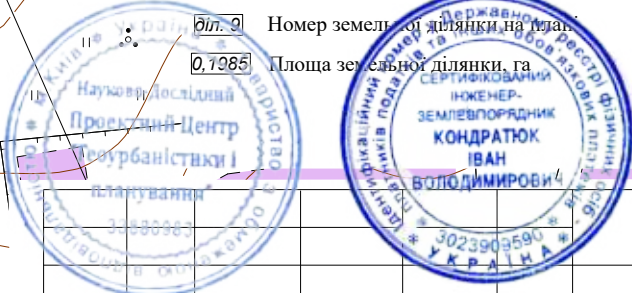


20-Д-25

Детальний план території автостоянок і гаражів, на земельну ділянку комунальної власності, орієнтовною площею 0,20 га, для будівництва і обслуговування паркінгів та автостоянок на землях житлової та громадської забудови (КВЦПЗ 02.09) на території Вишнівської сільської ради Ковельського району Волинської області

Зм	Кіл	Арк	№ док	Підпис	Дата
Директор	Габрель				
Інж.-земл.	Кондратюк				
Розробила	Ущук				
Перевірив	Кондратюк				
Н. контроль	Добровольська				

Масштаб 1:2000

Стадія	Аркуш	Аркушів
	14	14
НАУКОВО-ДОСЛІДНИЙ ПРОЕКТНИЙ ЦЕНТР ГЕОУРБАНІСТИКИ ТА ПЛАНУВАННЯ		

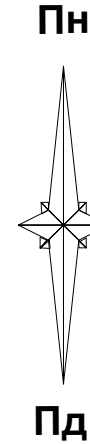

*В межах території опрацювання земельні ділянки, право власності на які посвідчено до 2004 року та відомості про які не внесено до Державного земельного кадастру - ВІДСУТНІ

** В межах території опрацювання земельні ділянки, сформовані за результатами розроблення детального плану, відомості про які підлягають внесенню до Державного земельного кадастру - НАЯВНІ