


ПН

СХЕМА РОЗТАШУВАННЯ ЗЕМЕЛЬНОЇ ДІЛЯНКИ М 1:5000

Фразмент генерального плану с.Римачі

Ковель

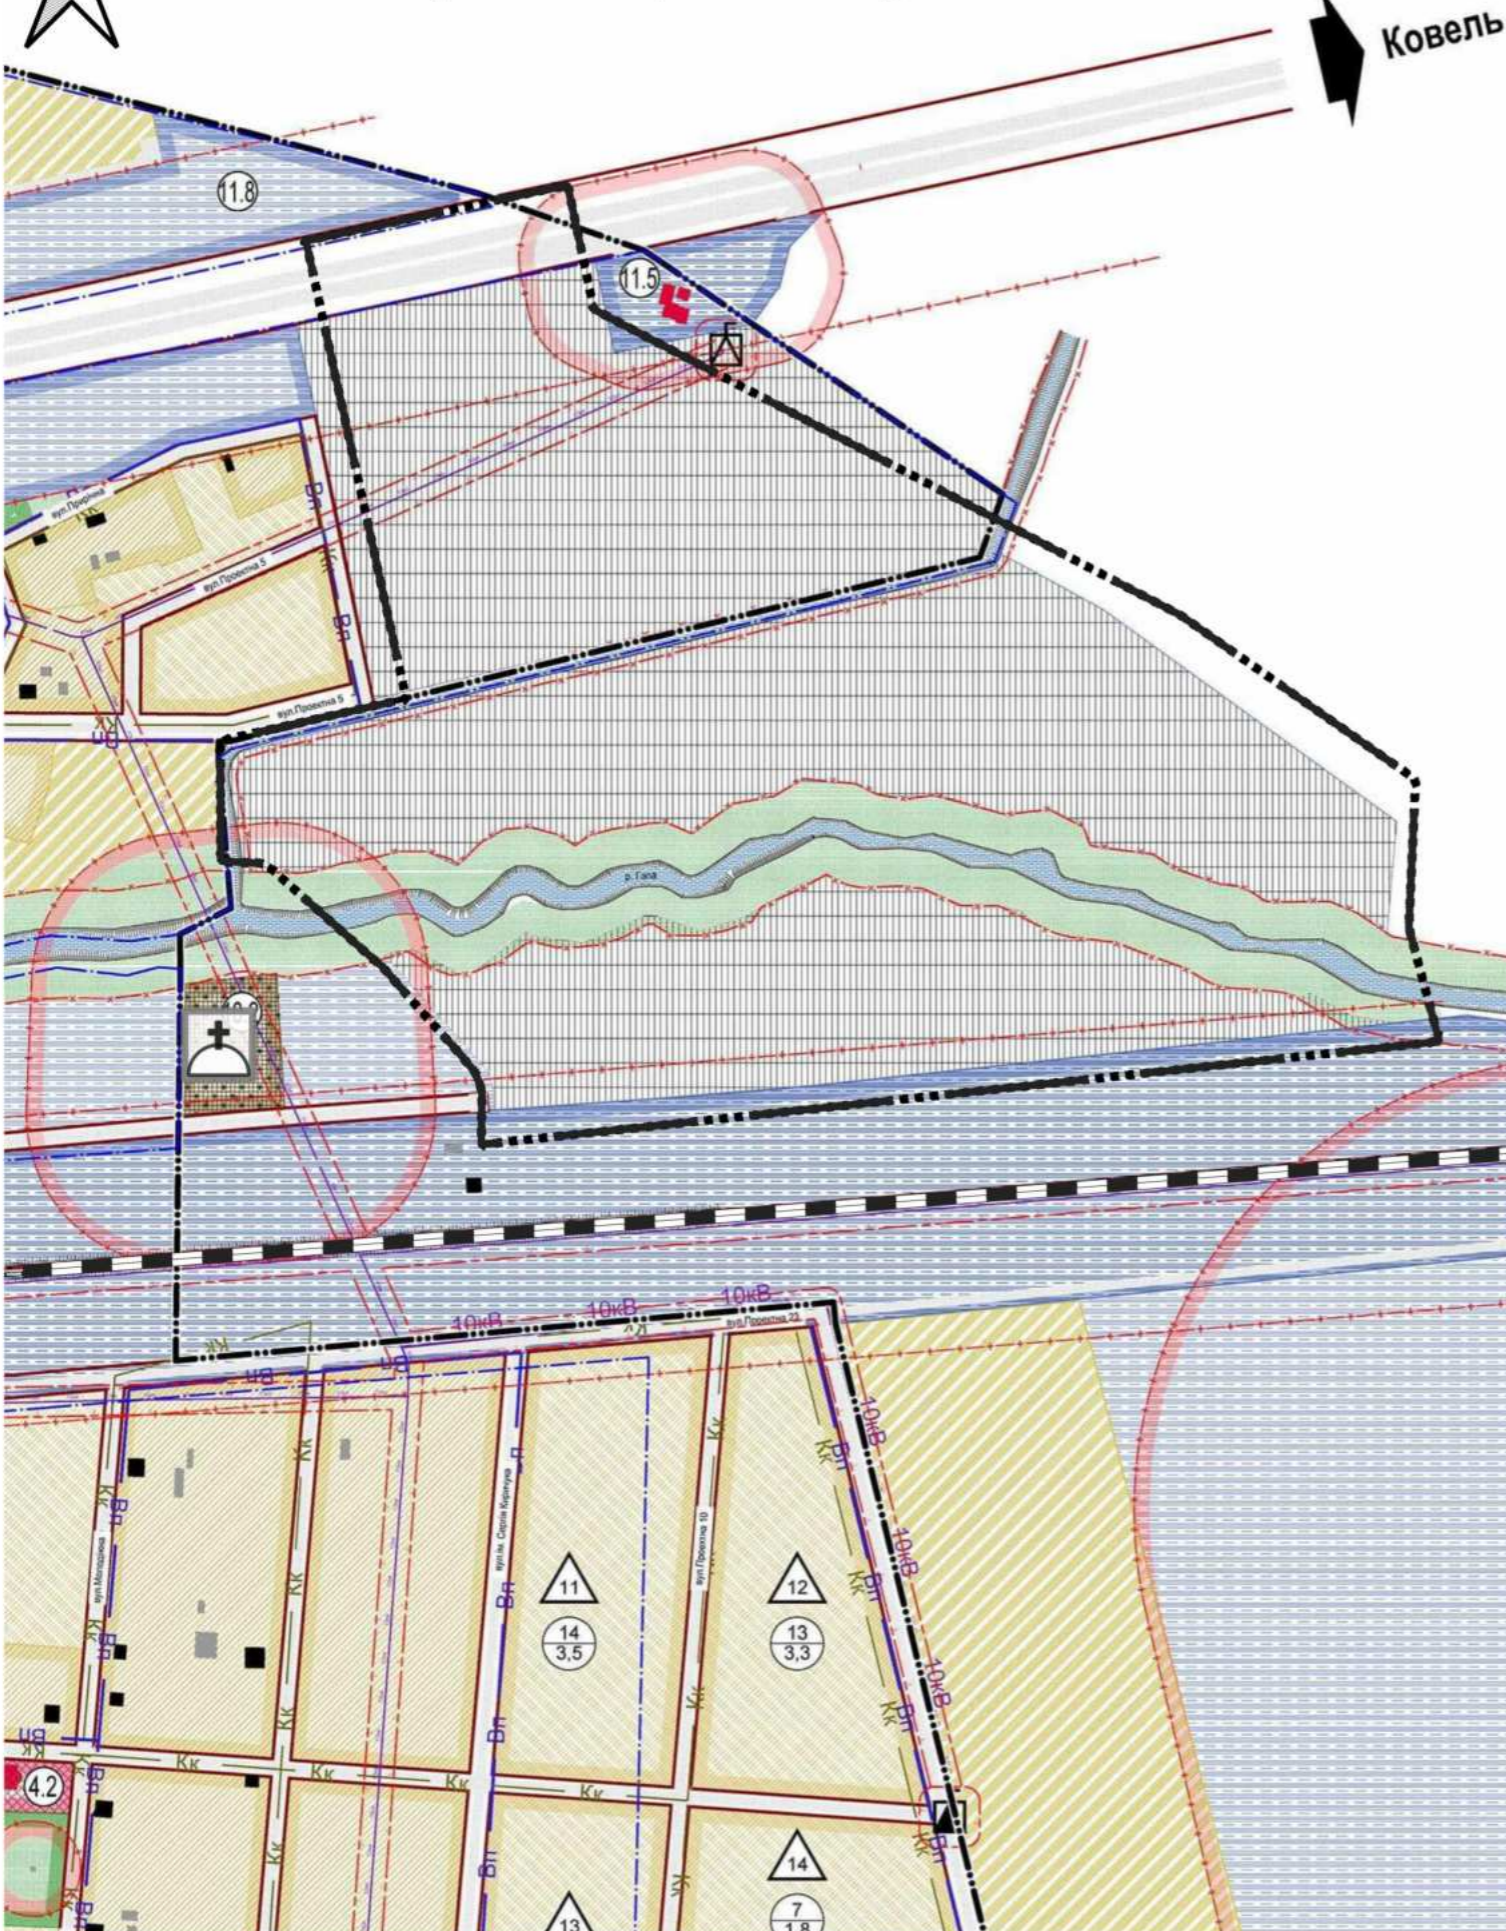

Фразмент схеми планування Волинської області



місцерозташування території детального плану

Експлікація:
 4.2 Храм Св Анн Петра і Павла
 10.2 Кладовище (недіюче)
 11.5 АЗС Shell
 11.8 АЗС

УМОВНІ ПОЗНАЧЕННЯ

існуючі	проектні	УМОВНІ ПОЗНАЧЕННЯ:	існуючі	проектні	УМОВНІ ПОЗНАЧЕННЯ:
		Будівля громадська			Землі сільськогосподарського призначення
		Житловий будинок			Землі сільськогосподарського товарного виробництва
		Будівля та споруда виробнича			Територія житлової садибної забудови, окремої житлової багатоквартирної забудови
		Дорога, вулиця а) з твердим покриттям б) ґрунтова			Територія житлової забудови
		Зупинка громадського транспорту			Територія громадської забудови
		Червоні лінії вулиць			Озеленені території загального користування
		Запіняюча копія			Територія рекреаційного призначення
		Межа території населеного пункту			Територія лісогосподарського призначення
		Межа прибережної захисної смуги та смуги відведення			Водний об'єкт
		Межа охоронної зони			Територія транспортної інфраструктури
		Межа санітарно-захисної зони			Територія інженерної інфраструктури
		Окрема водозабірна свердловина			Територія комунальних об'єктів (крім кладовищ)
		Трансформаторна підстанція			Кладовище
		Повітряна лінія електропередач 10кВ			Виробничі території
		Номер кварталу			Територія спеціального призначення
		Кількість ділянок			
		Площа кварталу			
					Територія, на яку розроблено ДПТ

				Внесення змін до «Детального плану території на земельні ділянки комунальної власності за кадастровими номерами 0723380800 03 001 0369 площею 9,0113 га, 0723380800 03 001 0375 площею 5,5282 га, 0723380800 03 001 0099 площею 6,4841 га, для розміщення та експлуатації основних, підсобних і допоміжних будівель та споруд підприємств переробної, машинобудівної та іншої промисловості (для створення індустріального парку) в межах Римачівського старостинського округу Вишнівської сільської ради Ковельського району»			
посада	прізвище	підпис	дата	Замовник: Відділ містобудування, архітектури та житлово-комунального господарства Вишнівської сільської ради	Стадія	Аркуш	Аркушів
Директор	В. Богдан				ДПТ	1	10
ГАП	Л. Грибнак						
Виконав	Л. Грибнак						
				Схема розташування земельної ділянки М1:5000			ТЗОВ "ГЕО-ЛЕНДС"