



СХЕМА РОЗТАШУВАННЯ ТЕРИТОРІЇ

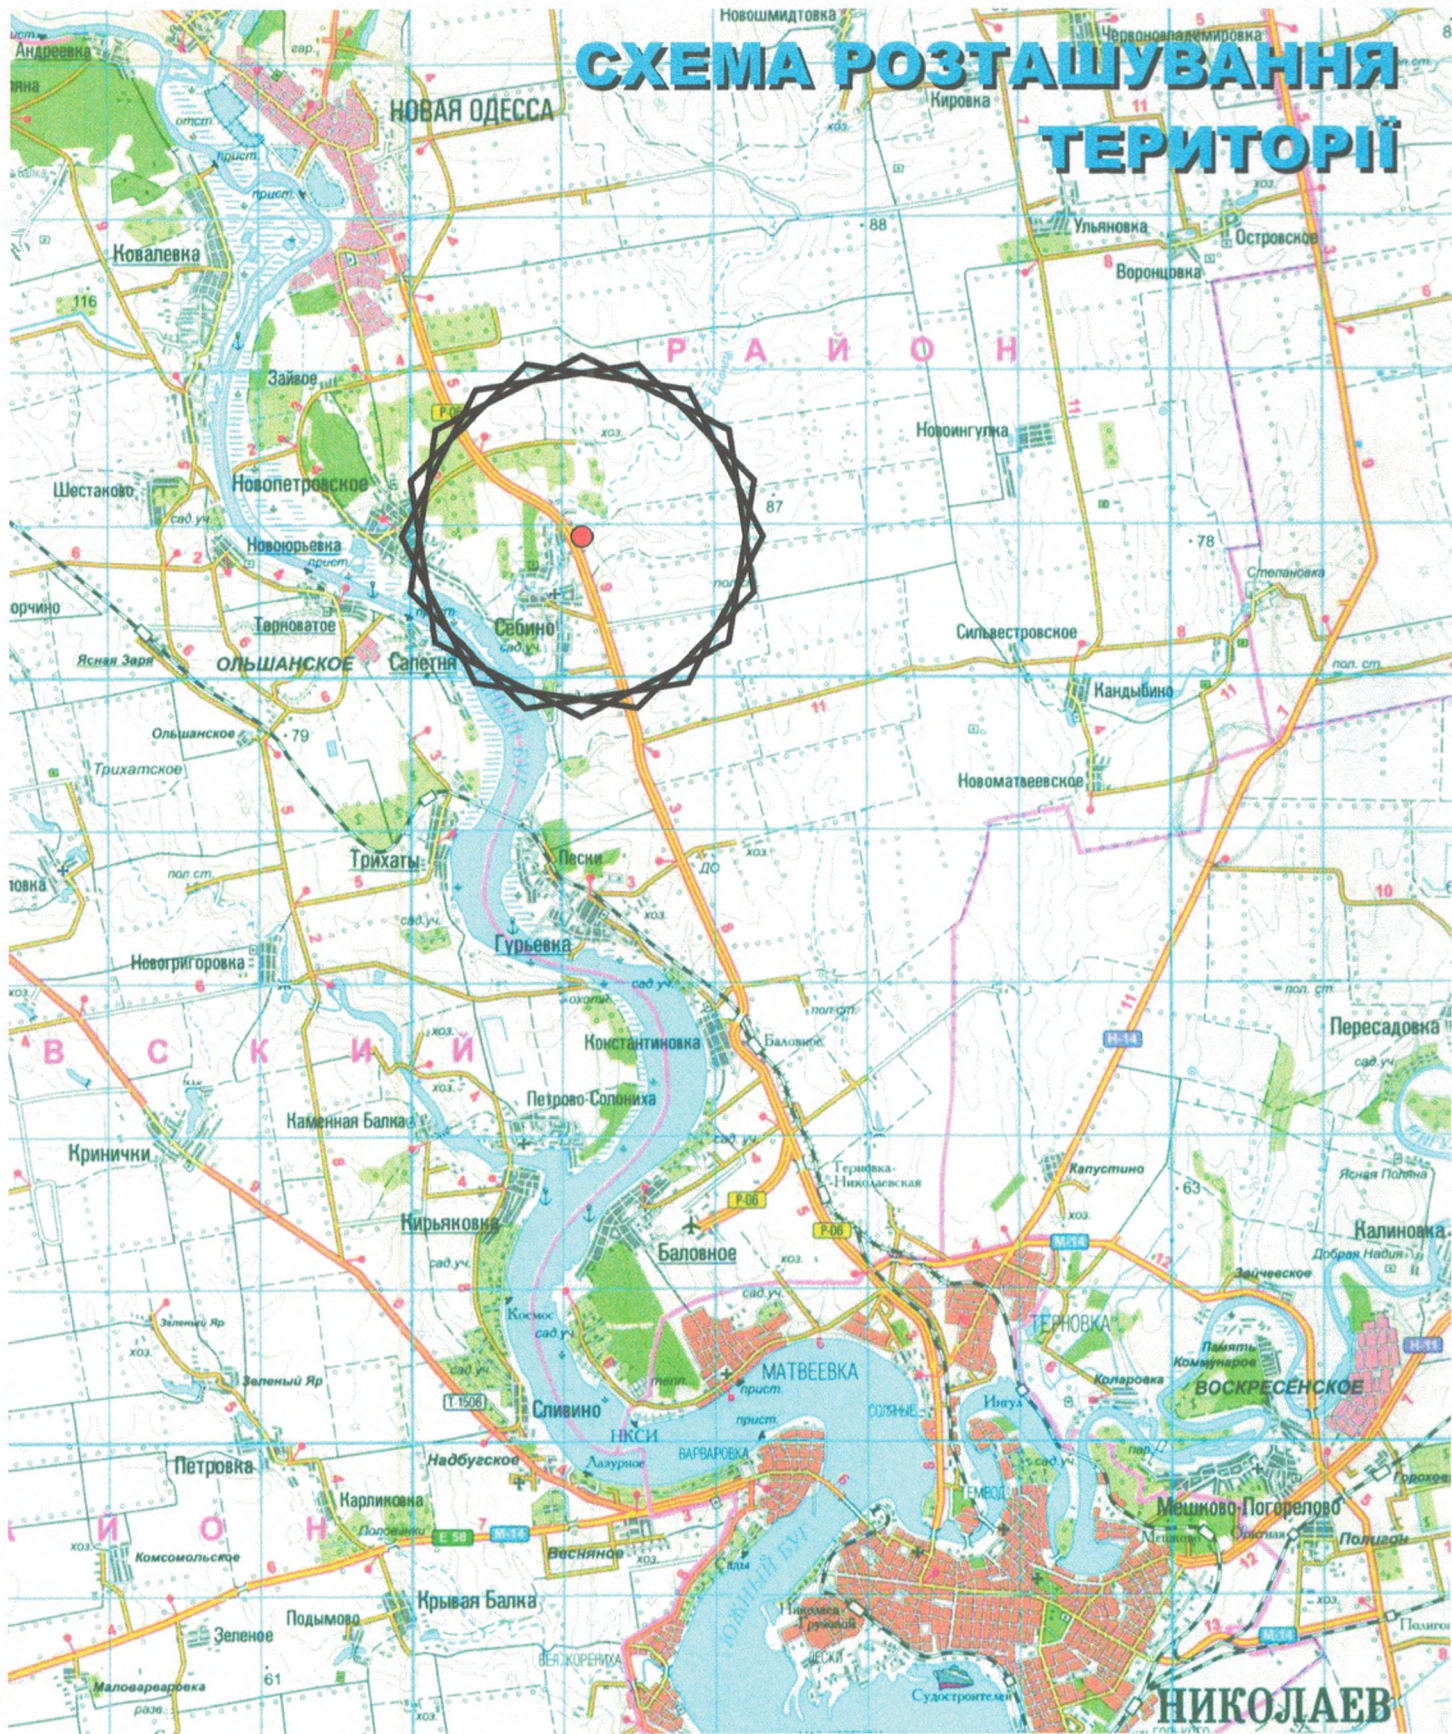

21 035-ДПТ

замовник: КОНСТАНТИНІВСЬКА СІЛЬСЬКА РАДА
інвестор: ТОВ "ФАНЧІ"

змін.	кільк.	аркуш	підк.	підпис	дата
Арх	Атанасов				

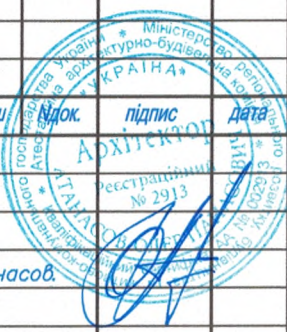

ДПТ земельних ділянок орієнтовною площею 5,0га (кадастрові номери 4824884800:02:001:0780, 4824884800:02:000:0050, 4824884800:02:000:0182, 4824884800:02:000:0183, 4824884800:02:000:0781) з метою визначення параметрів забудови для розміщення станції розвантаження автотранспорту та устрою обробки зерна за адресою: Миколаївська область, Миколаївський район, с.Себіно, вул. Гетманцева,1

стадія	аркуш	аркушів
ДПТ		
кваліфікаційний сертифікат AA №002913		

