
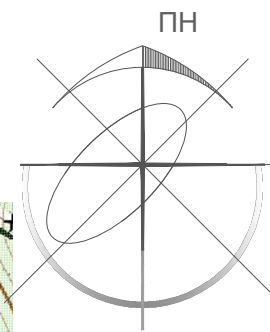


**СХЕМА РОЗТАШУВАННЯ ЗЕМЕЛЬНОЇ ДІЛЯНКИ У
ПЛАНУВАЛЬНІЙ СТРУКТУРІ С.КРУПСЬКЕ
(викоювання з генплану с.Крупське)
М 1:5000**



**СХЕМА РОЗТАШУВАННЯ ПРОЕКТОВАНОЇ
ЗЕМЕЛЬНОЇ ДІЛЯНКИ**

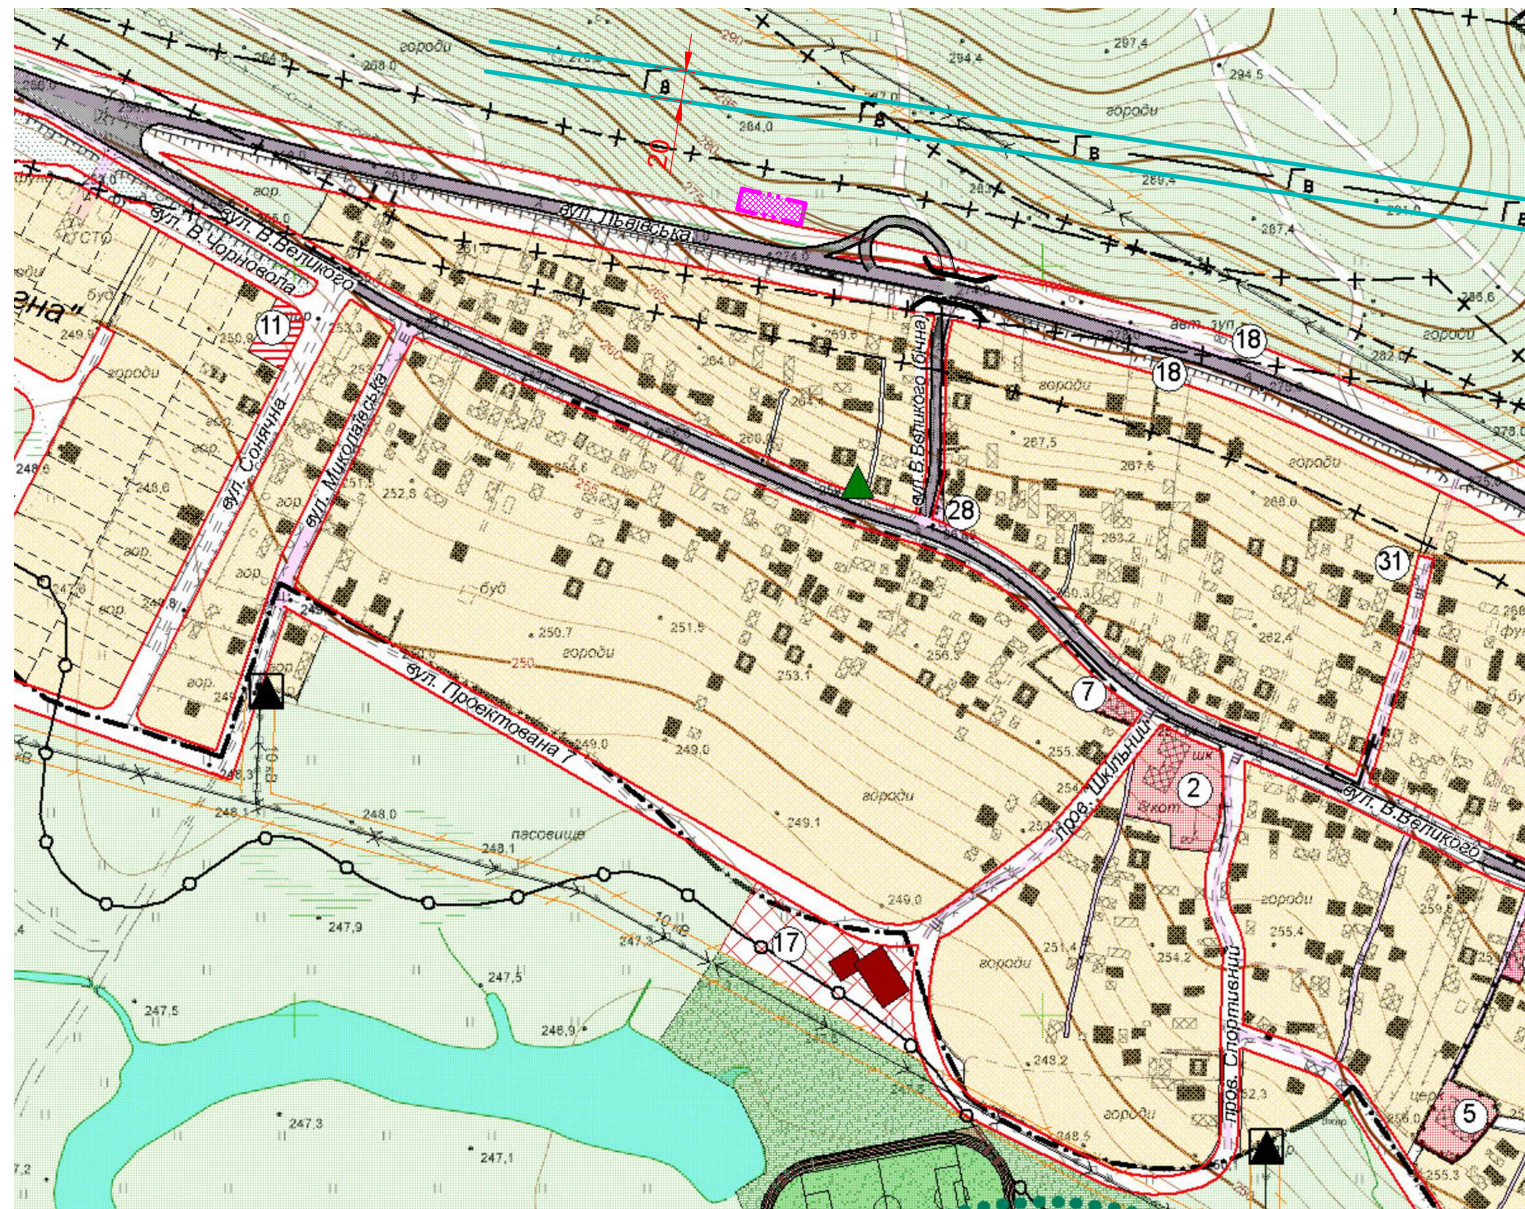

Ділянка гр.Сегіної С.М. з кад.№4623085400:01:001:0186
площею 0,060га, яка розглядається ДПТ.

УМОВНІ ПОЗНАЧЕННЯ

- | | | | |
|-------------------------------------------------------------------------------------|---------------------------------------|--------------------------------------------------------------------------------------|---------------------|
|  | Межі території детального планування; |  | Громадська забудова |
|  | Червоні лінії вулиць |  | Водойми, пасовища |
|  | Житлова забудова |  | Відпочинкова зона |

						Зам.:Розвадівська сільська рада	ГП	41/ 2022	
						Детальний план території земельної ділянки для будівництва і обслуговування житлового будинку, господарських будівель та споруд(планувальної організації земельної ділянки) по вул.Львівська,1 в с.Крупське, Розвадівської ТГ, Стрийського р-ну, Львівської області.			
Змін.	Кільк.	Лист	№ док.	Підпис	Дата		Стадія	Аркуш	Аркушів
		ГАП	Адаменко М. В.				ДПТ	1	
		Виконав	Гаврушко С.						
		Перевірив	Біловус А. М.						
						Схема розташування земельної ділянки у планувальній структурі с.Крупське	ОП ЛОПВ АПБ		