



ПРОЕКТНИЙ ПЛАН М 1:500

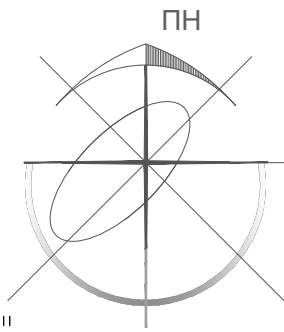

ЕКСПЛІКАЦІЯ БУДІВЕЛЬ І СПОРУД

| №п.п. | Найменування | Примітки |
|-------|---------------------------------|--------------|
| 1 | Індивідуальний житловий будинок | Розг.проект. |
| 2 | Літня кухня | Проект |
| 3 | Гараж | Проект |
| 4 | Господарська будівля | Проект |
| 5 | Сад | Проект |

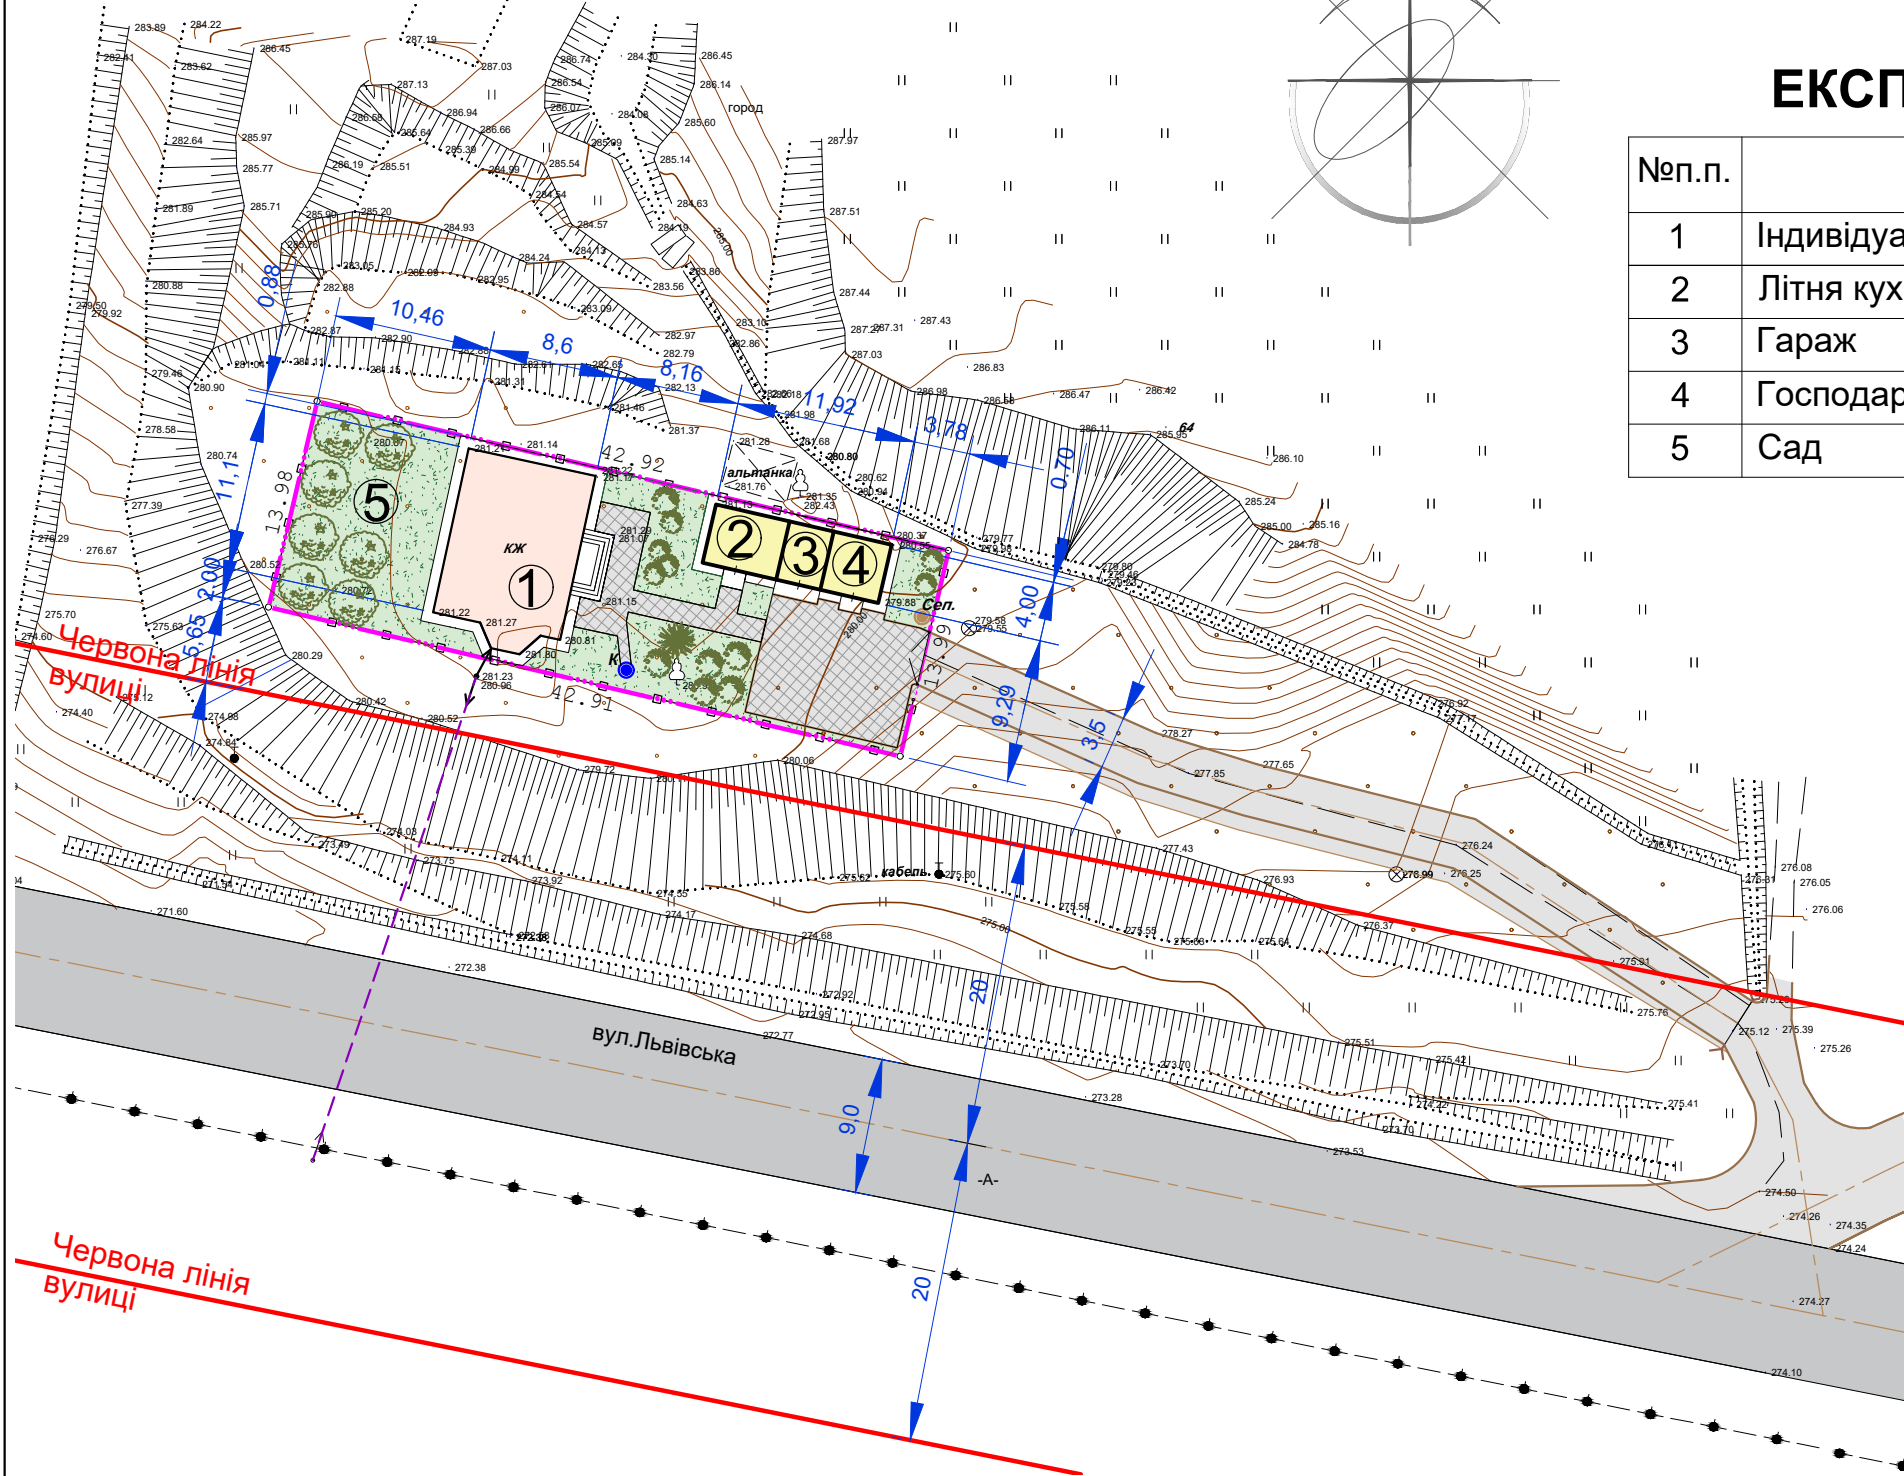

УМОВНІ ПОЗНАЧЕННЯ

| існ. | проект. |
|------|--|
| | Житловий будинок |
| | Кабель |
| | Господарські будівлі і споруди |
| | Вулиці, проїзди з асф.бет. покрит. |
| | Вулиці, проїзди з асф.бетон. покриттям |
| | ЛЕП 0,4Вт |
| | Червоні лінії вулиць |
| | Межа ділянки |
| | Декоративні дерева, газон |
| | Фруктові дерева |
| | Огородження території |

ТЕХНІКО-ЕКОНОМІЧНІ ПОКАЗНИКИ

| №п.п. | Найменування | Од.вим. | Кількість |
|-------|---|----------------|-----------|
| | Загальна площа ділянки | га | 0,060 |
| | Площа забудови | м ² | 147,64 |
| | Коефіцієнт щільності забудови | % | 25 |
| | Площа твердого покриття/за межами ділянки | м ² | 125/360 |
| | Площа озеленення | м ² | 327,36 |
| | Коефіцієнт озеленення | % | 55 |

| | | | | | | | | | |
|-------|--------|-----------|----------------|--------|--|-------------------------|-------------|--------------------|--|
| | | | | | Зам.:Розвадівська сільська рада | | ГП 41/ 2022 | | |
| | | | | | Детальний план території земельної ділянки для будівництва і обслуговування житлового будинку, господарських будівель та споруд(планувальної організації земельної ділянки) по вул.Львівська,1 в с.Крупське, Розвадівської ТГ, Стрийського р-ну, Львівської області. | | | | |
| Змін. | Кільк. | Лист | № док. | Підпис | Дата | Стадія | Аркуш | Аркушів | |
| | | ГАП | Адаменко М. В. | | | ДПТ | 3 | | |
| | | Виконав | Гаврушко С. | | | | | | |
| | | Перевірів | Біловус А. М. | | | | | | |
| | | | | | | Проектний план. М1:500. | | ОП ЛОПВ АПБ | |