
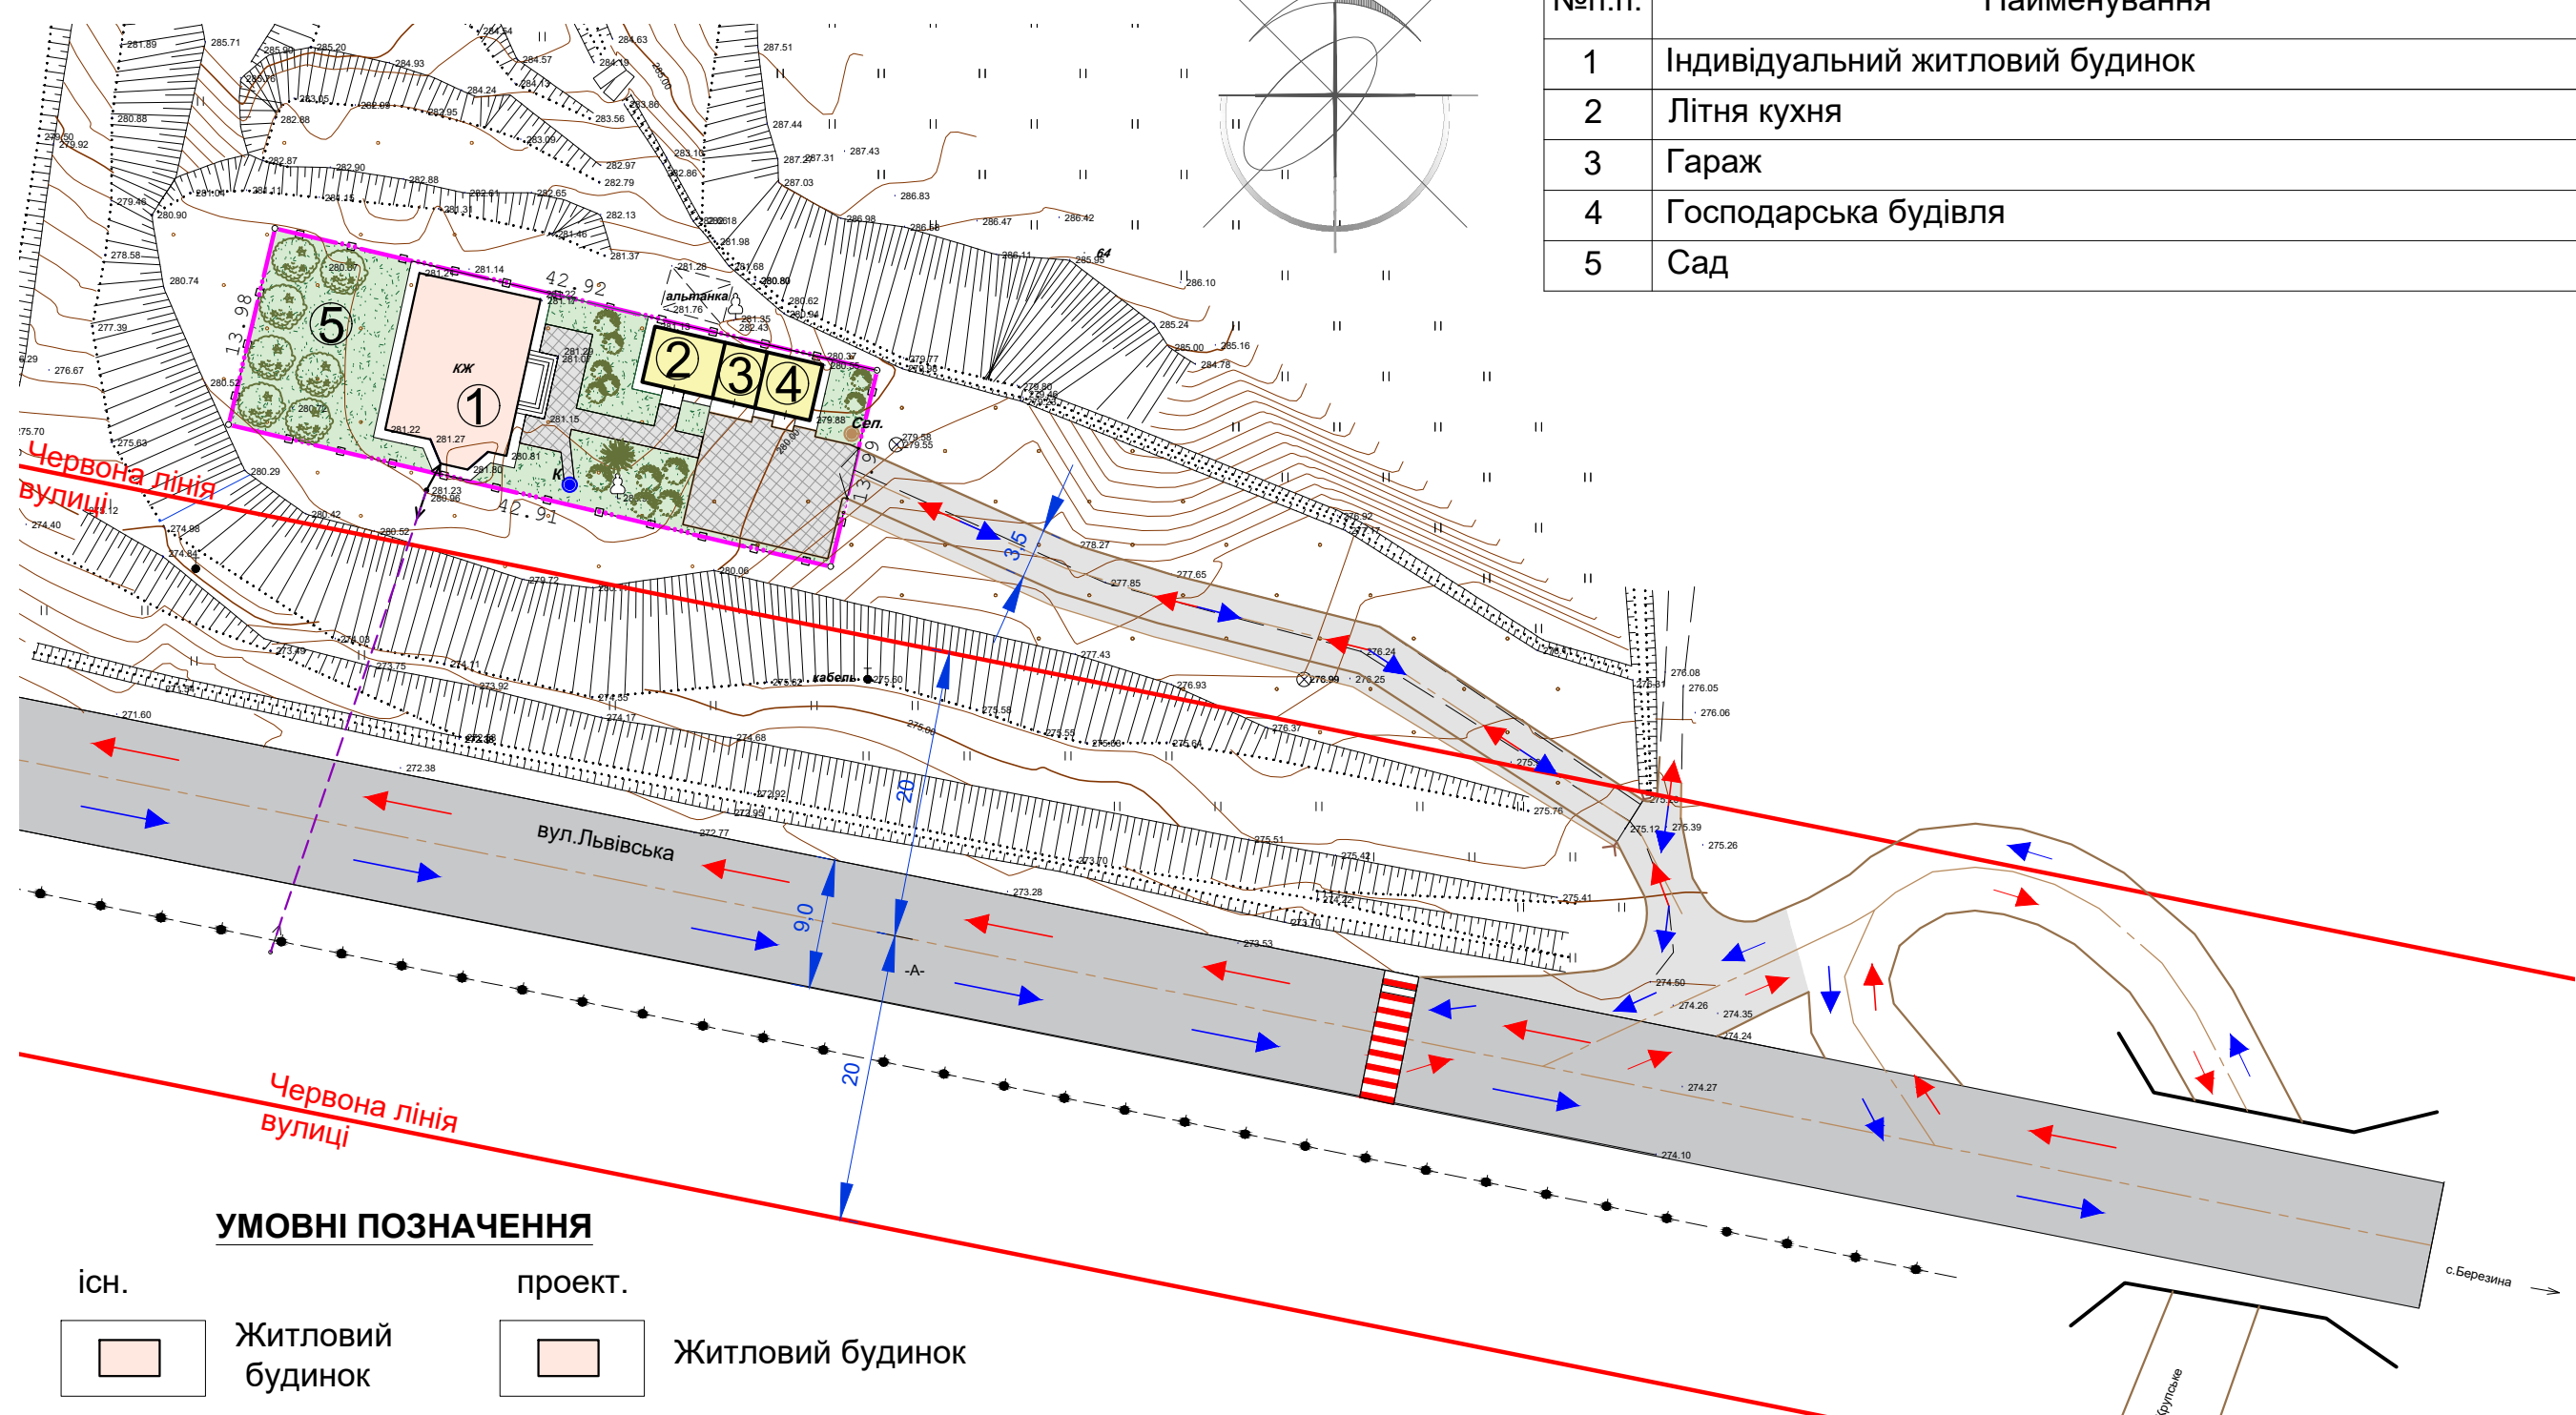


СХЕМА ОРГАНІЗАЦІЇ РУХУ ТРАНСПОРТУ ТА ПІШОХОДІВ М 1:500

ЕКСПЛІКАЦІЯ БУДІВЕЛЬ І СПОРУД

№п.п.	Найменування	Примітки
1	Індивідуальний житловий будинок	Розг.проект.
2	Літня кухня	Проект
3	Гараж	Проект
4	Господарська будівля	Проект
5	Сад	Існуючий

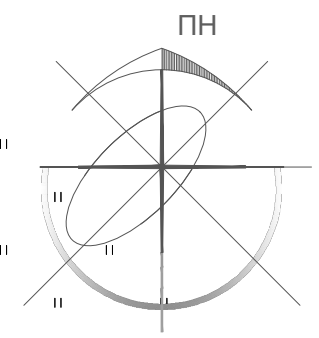

УМОВНІ ПОЗНАЧЕННЯ

існ.	проект.
Житловий будинок	Житловий будинок
Кабель	Господарські будівлі і споруди
Вулиці, проїзди з асф.бет. покрит.	Вулиці, проїзди з асф.бетон. покриттям
ЛЕП 0,4Вт	Напрямок руху автотранспорту
Червоні лінії вулиць	Пішохідні переходи

					Зам.:Розвадівська сільська рада			ГП 41/ 2022		
					Детальний план території земельної ділянки для будівництва і обслуговування житлового будинку, господарських будівель та споруд(планувальної організації земельної ділянки) по вул.Львівська,1 в с.Крупське, Розвадівської ТГ, Стрийського р-ну, Львівської області.					
Змін.	Кільк.	Лист	№ док.	Підпис	Дата	Стадія	Аркуш	Аркушів		
				ГАП Адаменко М. В.		ДПТ	5			
				Виконав Гаврушко С.						
				Перевірів Біловус А. М.						
						Схема організації руху транспорту та пішоходів. М1:500.			ОП ЛОПВ АПБ	