



с. Азовське


Схема існуючих планувальних обмежень М 1:5000

Умовні позначки

- Межа населеного пункту існуюча
- Прибережно-захистна лінія
- Свердловини з механічним підйомом води
- Водонапірна башта існуюча
- Телефонна каналізація існуюча
- Повітряна лінія електропередач 0,4кВ існуюча
- Кабельна лінія електропередач 10кВ існуюча
- Повітряна лінія електропередач 10кВ існуюча
- Повітряна лінія електропередач 35кВ існуюча
- Повітряна лінія електропередач 150кВ існуюча
- Мережа господарсько-питного водопроводу існуюча
- Самопливна каналізаційна мережа очищених стоків
- Газопровід високого тиску існуючий
- Газопровід середнього тиску існуючий
- Сантарно-захисна зона цвинтаря 300м
- Сантарно-захисна зона від АЗС (100м)
- Сантарно-захисна зона від АЗС (50 м)
- Сантарно-захисна зона від полігону ТПВ (500м)
- Сантарно-захисна зона від очісних споруд (400м)
- Охоронна зона пам'яток культурної спадщини
- Зона потенційного розташування археологічних пам'яток
- 1-й пояс зони санітарної охорони водонапірної башти (15м)
- 1-й пояс зони санітарної охорони свердловин (35м)
- Охоронна зона електричних мереж 150кВ
- Охоронна зона електричних мереж 35кВ
- Охоронна зона електричних мереж 10кВ
- Охоронна зона електричних кабелів 10кВ
- Охоронна зона від ГРП (10 м)
- Охоронна зона від ГРП (30 м)
- Охоронна зона газопроводу високого тиску 7м
- Сантарно-захисна полоса водогону (10м)
- Сантарно-захисна зона (100м)
- Сантарно-захисна зона (150м)
- Сантарно-захисна зона (50м)
- Пам'ятники знак
- Залізниця існуюча
- Мости
- Джерела необладнані
- Струмки
- Водні об'єкти
- Громадська будівля існуюча
- Житловий будинок капітальний існуючий
- Житловий будинок некапітальний існуючий
- Нежитловий будинок існуючий
- Виробнича будівля (споруда) існуюча

Експлікація

№	Назва об'єкту
1	Школа
2	Культова споруда
3	Сільська рада
4	Музична школа
5	Амбулаторія сільської медицини
6	Бібліотека, будинок культури
7	Дитячий садок
8	Кафе
9	Магазин
10	Станція водочиснення
11	АЗС
12	ГРП
13	Полігон ТПВ
14	Очисні споруди
15	МБЗ
16	Адмінбудівля агрофрми

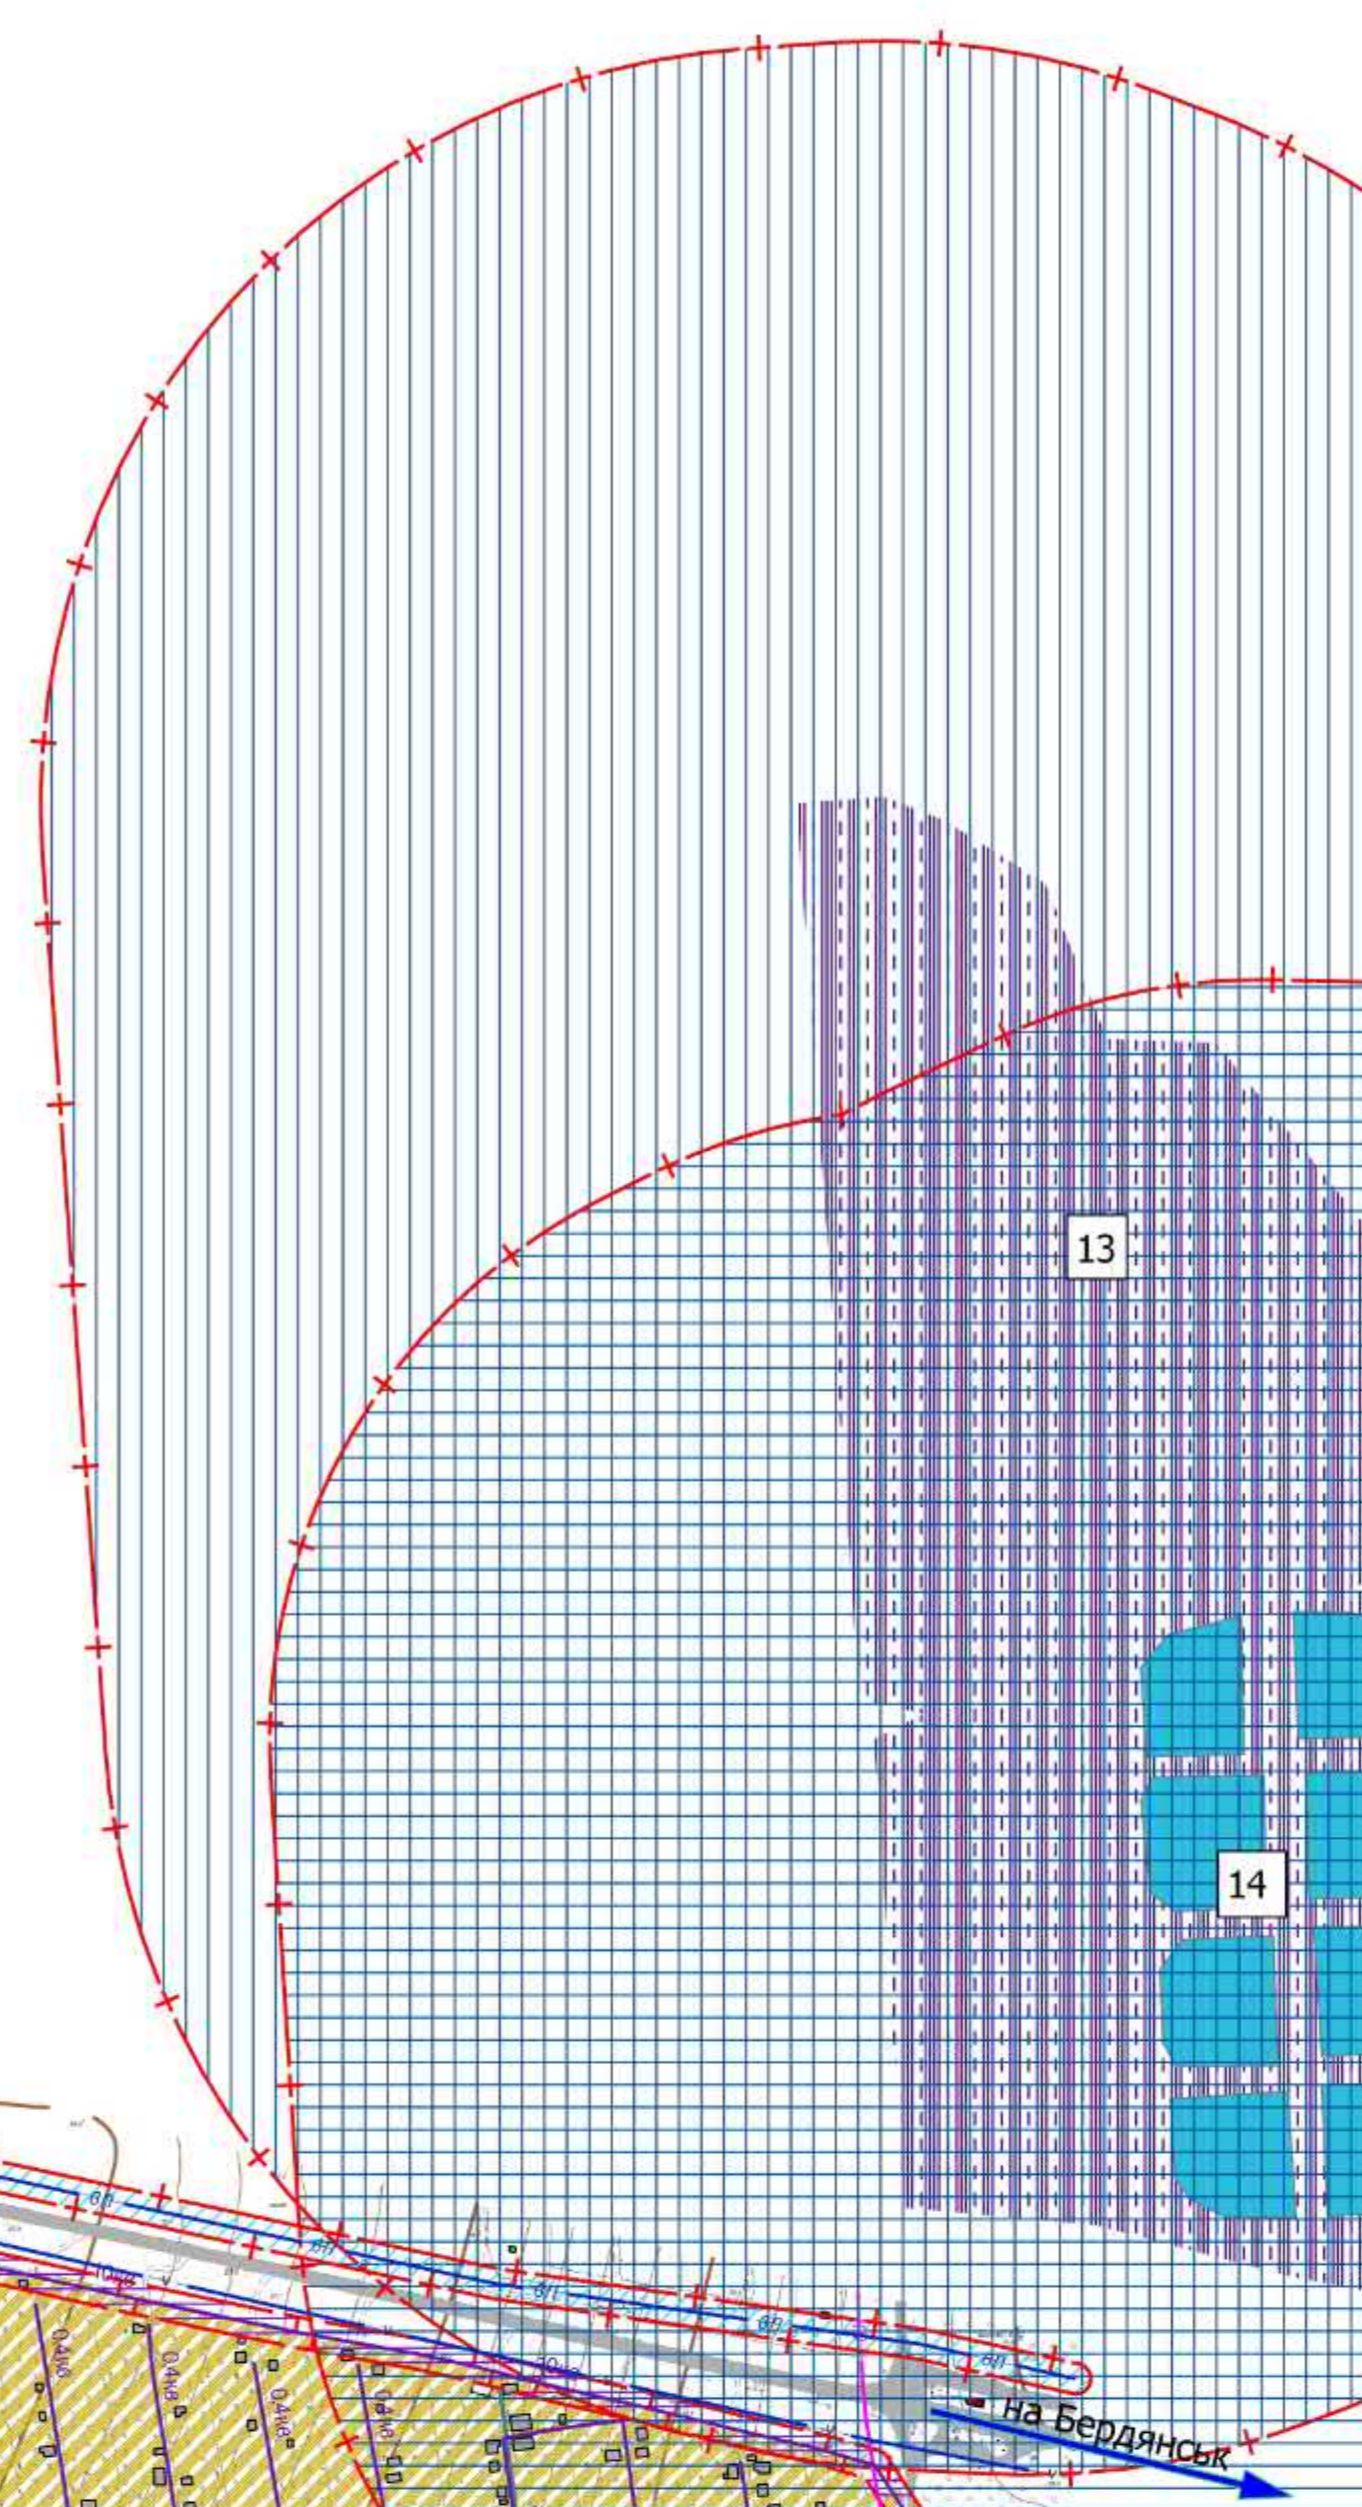

Азовське море

Азовське море

43Г-3/2017-МДГП					
Зм.	Клас.	Арх.	Інж.арх.	Плани.	Дата
Генеральний план с. Азовське Бердянського району Запорізької області з розширенням меж населеного пункту					
Директор ГПІ	Володимир Голованов	Арх.	Інж.арх.	Плани.	Дата
Головний інженер	Сосюра	Арх.	Інж.арх.	Плани.	Дата
Спеціаліст ГП	Турба	Арх.	Інж.арх.	Плани.	Дата
Містобудівна документація				Станція	Архив
Схема існуючих планувальних обмежень М 1:5000				МДГП	3 9
ТОВ "Інститут ефективних Технологій - Carcel"				Архив	9