


*Схема розташування земельної ділянки у
планувальній структурі району (частині району),
масштаб довільний*

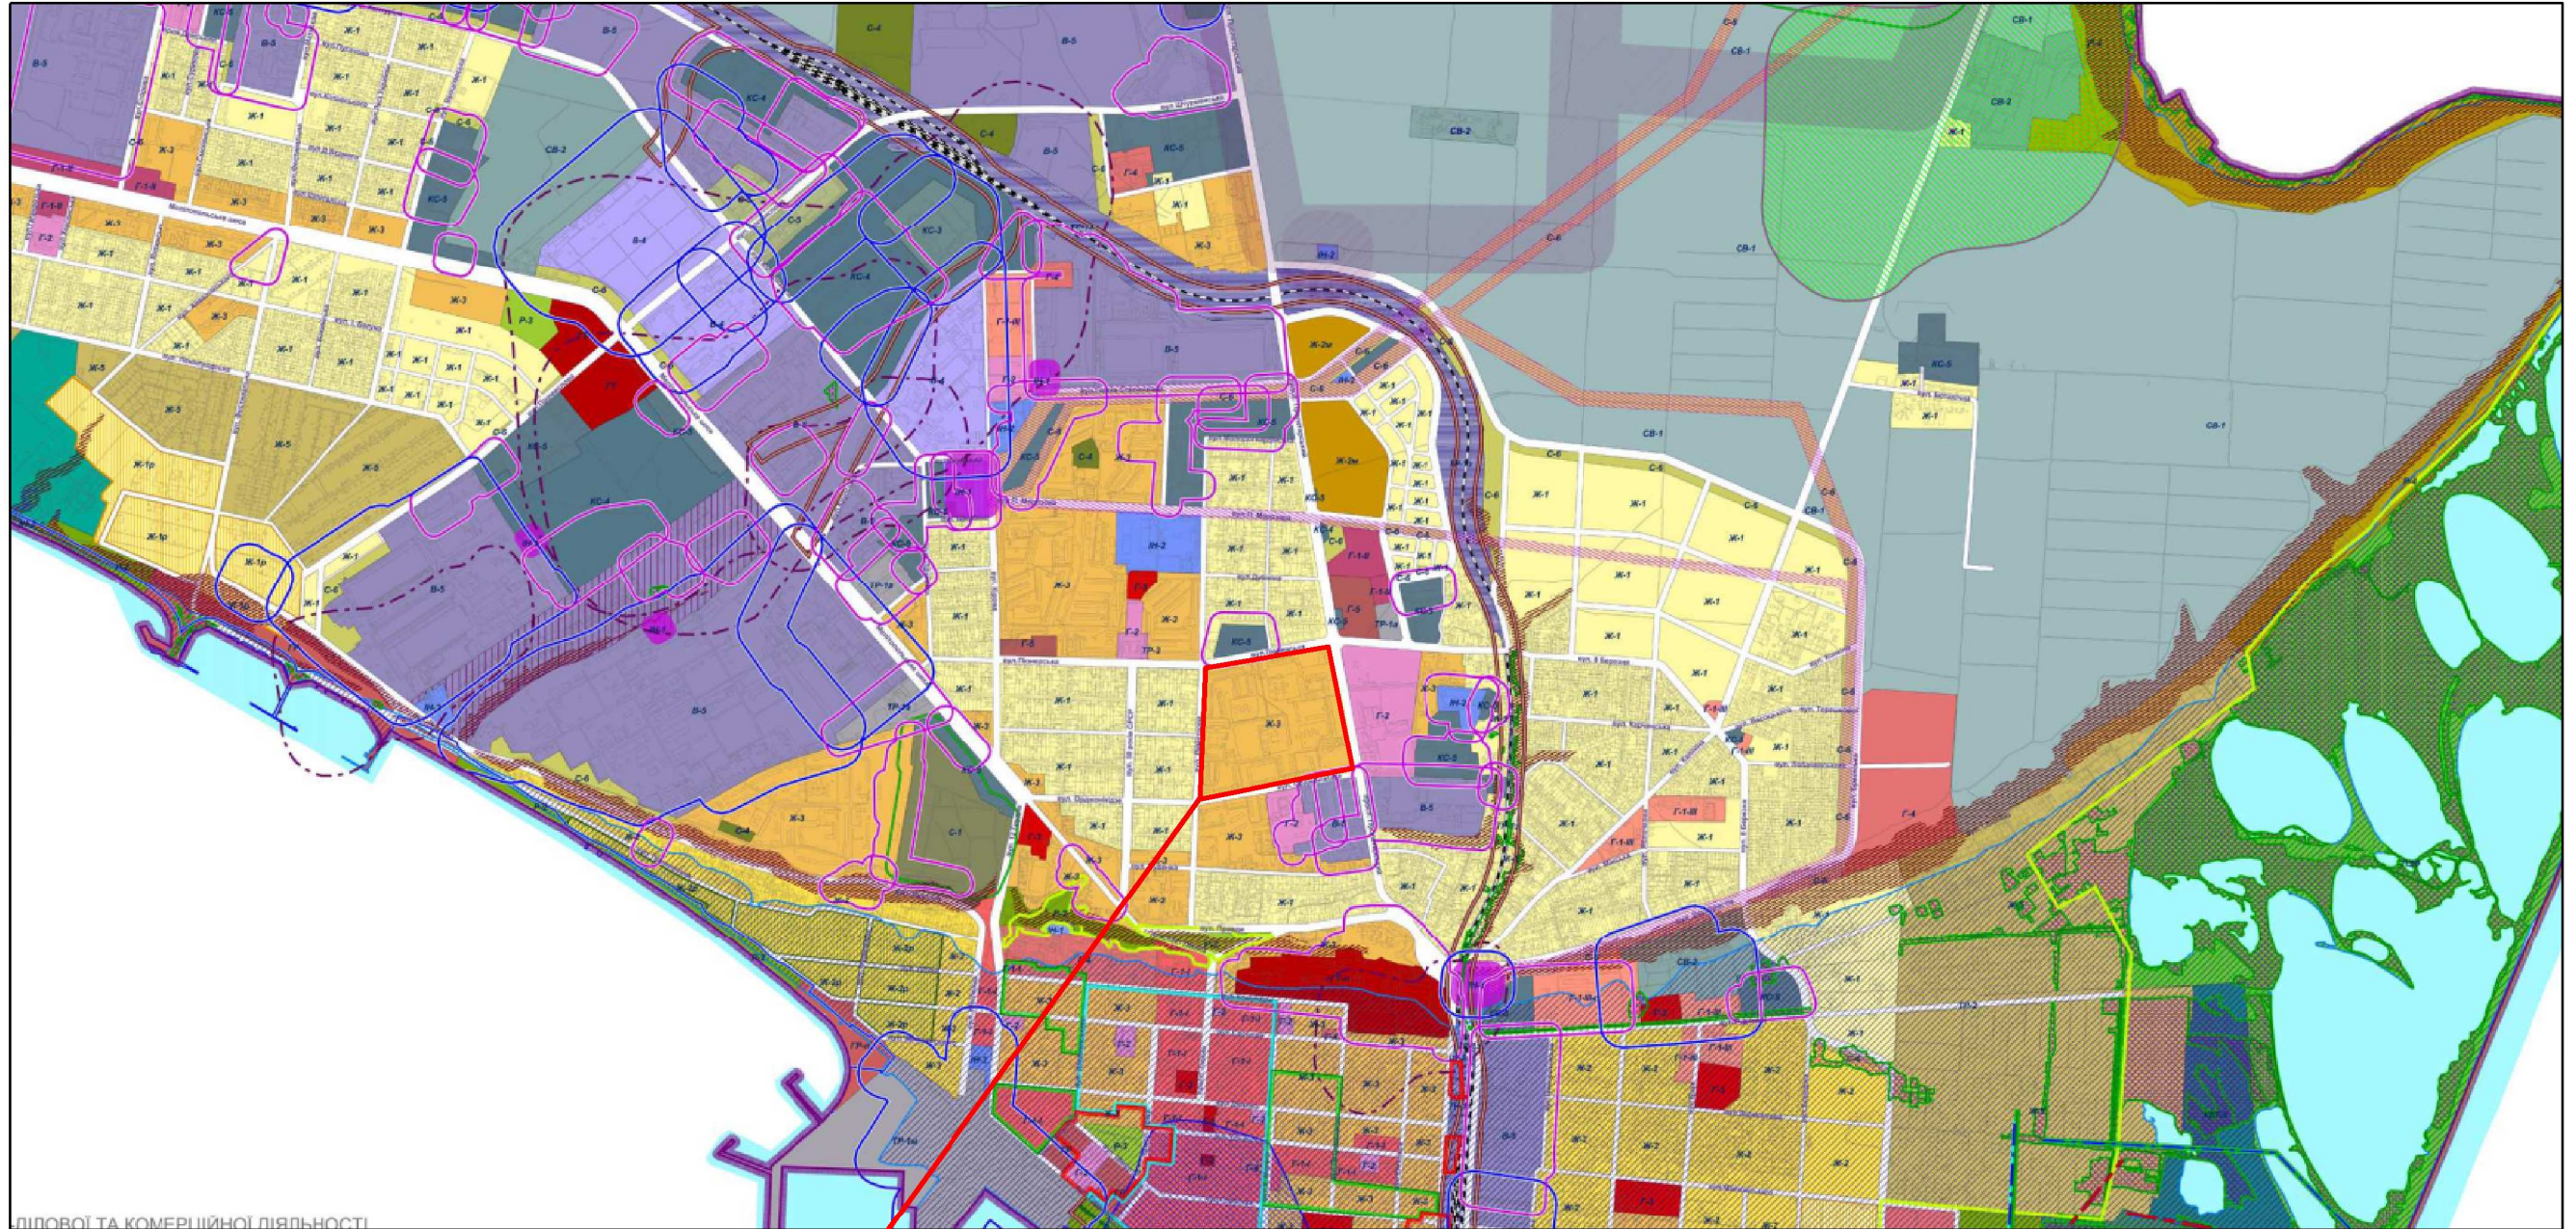

Територія що проектується

						11,12/19				
						<i>Детальний план території кварталу обмеженого вулицями: вулиця Володимира Довганюка - вулиця Волонтерів та проспект Східний - вулиця Софіївська. в м. Бердянськ.</i>				
<i>Змін.</i>	<i>Кільк.</i>	<i>Арк.</i>	<i>№ док.</i>	<i>Підп.</i>	<i>Дата</i>	<i>Замовник:</i> Виконавчий комітет Бердянської міської ради		<i>Стадія</i>	<i>Аркуш</i>	<i>Аркушів</i>
							ДПТ	1	5	
<i>ГАП</i>		<i>Прудка</i>				<i>Схема розташування земельної ділянки у планувальній структурі району (частині району), масштаб довільний</i>		<i>ФО-П Прудка І. А.</i>		