

Проектний план.
Схема прогнозованих планувальних обмежень.
Схема організації руху транспорту і пішоходів,
креслення поперечних профілів вулиць
М1:2000




Експлікація будівель та споруд

№ п/п	Найменування	Примітка
1.	Адміністративні та громадські установи	
1.1	Комунальне підприємство "Міськліфт" Бердянської міської ради	
1.2	Поштове відділення	
2.	Учбові заклади та дитячі установи	
2.1	Бердянська загальноосвітня школа I-III ступеня №3 Бердянської міської ради Запорізької області	
2.2	Приватний навчально-виховний комплекс «Дошкільний навчальний заклад - загальноосвітній навчальний заклад I ступеня «Капітошка»	
2.3	Заклад освіти - комунальний дошкільний навчальний заклад (ясла-садок) загального розвитку № 40	
3.	Установи охорони здоров'я	
3.1	Комунальне некомерційне підприємство "Бердянський центр первинної медико-санітарної допомоги" Бердянської міської ради	
3.2	Комунальне підприємство "Аптека № 195" Бердянської міської ради	
3.3	Аптека	
4.	Установи культури та мистецтва, культові споруди, фізкультурні та спортивні споруди	
4.1	Церква Преподобного Іоанна Затворника Святогірського	
4.2	РЕЛІГІЙНА МІСІЯ КАРІТАС-СПЕС-БЕРДЯНСЬК ХАРКІВСЬКО-ЗАПОРІЗЬКОЇ ДІЄЦЕЗІЇ РИМСЬКО-КАТОЛИЦЬКОЇ ЦЕРКВИ	
4.3	Парк	
4.4	Монумент	
4.5	Службово-побутова та господарча будівля	
4.6	Дзвінниця	
5.	Підприємства торгівлі, громадського харчування та побутового обслуговування	
5.1	Крамниця змішаної торгівлі	
5.2	Сільпо	
5.3	Ринок	
5.4	Крамниця не продовольчих товарів	
5.5	Крамниця продовольчих товарів	
5.6	АТБ	
6.	Комунальні підприємства, склади, бази, інше	
6.1	Автостоянка	
6.2	Спортивний майданчик	
6.3	Дитячий майданчик	
6.4	Резервуар	С33 20 м.
6.5	Гаражи	С33 15 м.

Умовні позначення

Існуючі	Проект	Найменування
---		Межа території, що проектується
		Об'єкти Державного земельного кадастру
		Територія житлової багатоквартирної забудови
		Територія громадської забудови
		Територія зелених насаджень загального користування
		Територія комунальних об'єктів
		Територія інженерної інфраструктури
		Житловий будинок
		Громадська будівля
		Червоні лінії
		Проезд
		Охоронна зона інженерних комунікацій
		Санітарно-захисна зона
		Охоронна зона монументу
		Відстань від підз. інжен. мереж до фонд. будівель і споруд
		Комплектна трансформаторна підстанція (КТП)
		Автобусна зупинка
		Маршрут автобуса
		Наземний пішохідний перехід

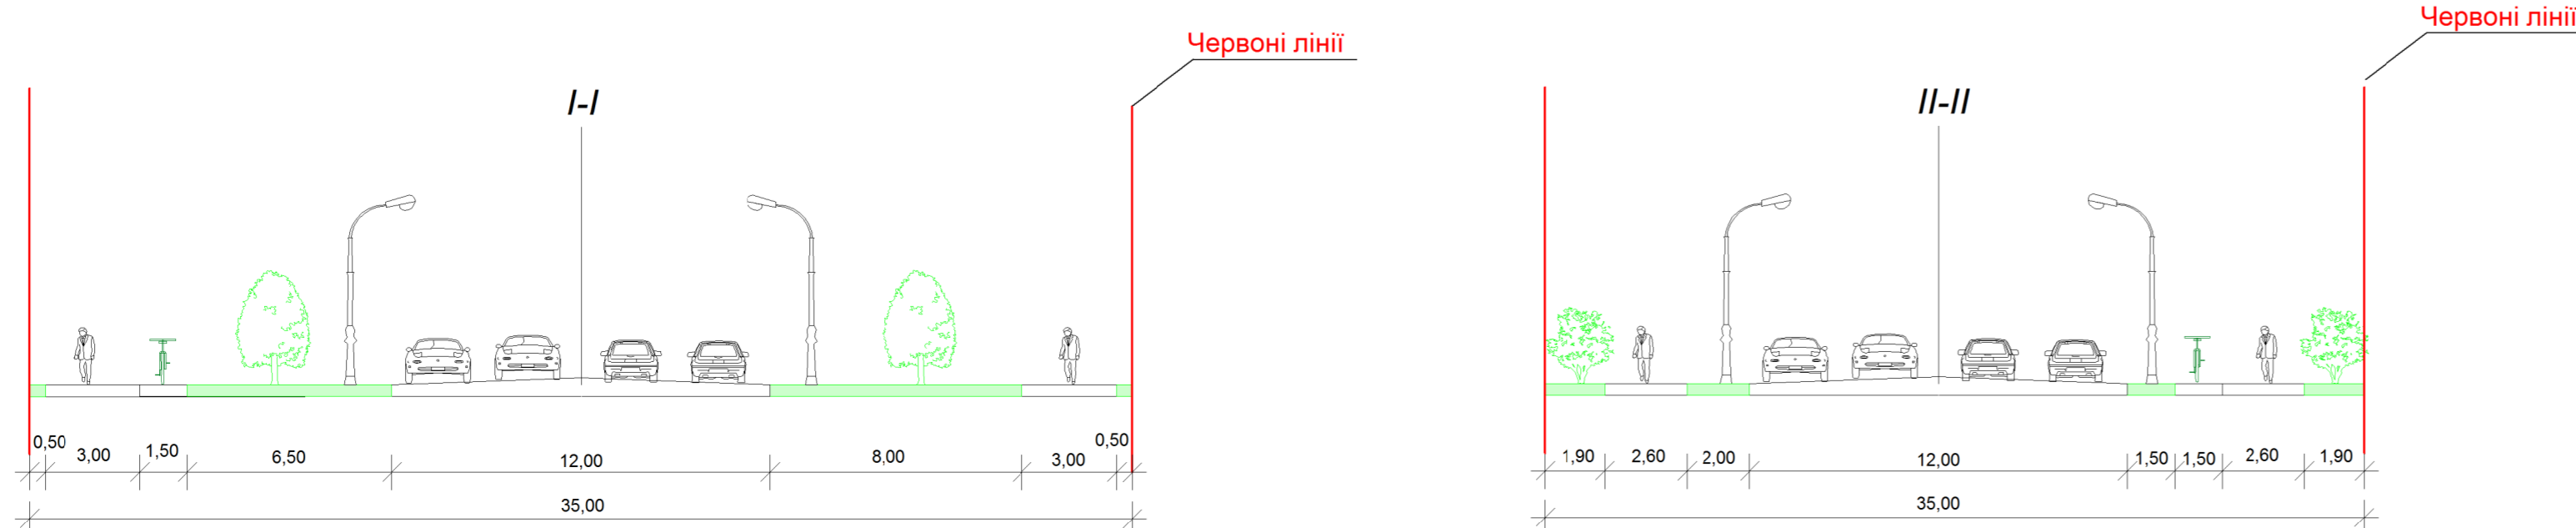

						11.12/19		
						Детальний план території кварталу обмеженого вулицями: вулиця Володимира Довганюка — вулиця Володимерів та проспект Східний — вулиця Софіївська, в м. Бердянськ.		
Змін.	Кільк.	Арк.	Надок.	Підп.	Дата	Замовник: Виконавчий комітет Бердянської міської ради		
Г.АП	Прудка					Стаття	Аркуш	Аркуші
Перевіряє	Прудка					ДПТ	3	5
Розробив	Прудка					Проектний план. Схема прогнозованих планувальних обмежень. Схема організації руху транспорту і пішоходів. Креслення поперечних профілів вулиць М1:2000.		
						ФООП Прудка І.А.		