




ПОСЛУГИ З АРХІТЕКТУРНОГО ПЛАНУВАННЯ МІСТ ТА В ГАЛУЗІ САДОВО-ПАРКОВОЇ АРХІТЕКТУРИ (ПОСЛУГИ З РОЗРОБКИ ПЛАНУ ЗОНУВАННЯ м. БЕРДЯНСЬКА)

СХЕМА ЗОНУВАННЯ ТЕРИТОРІЇ

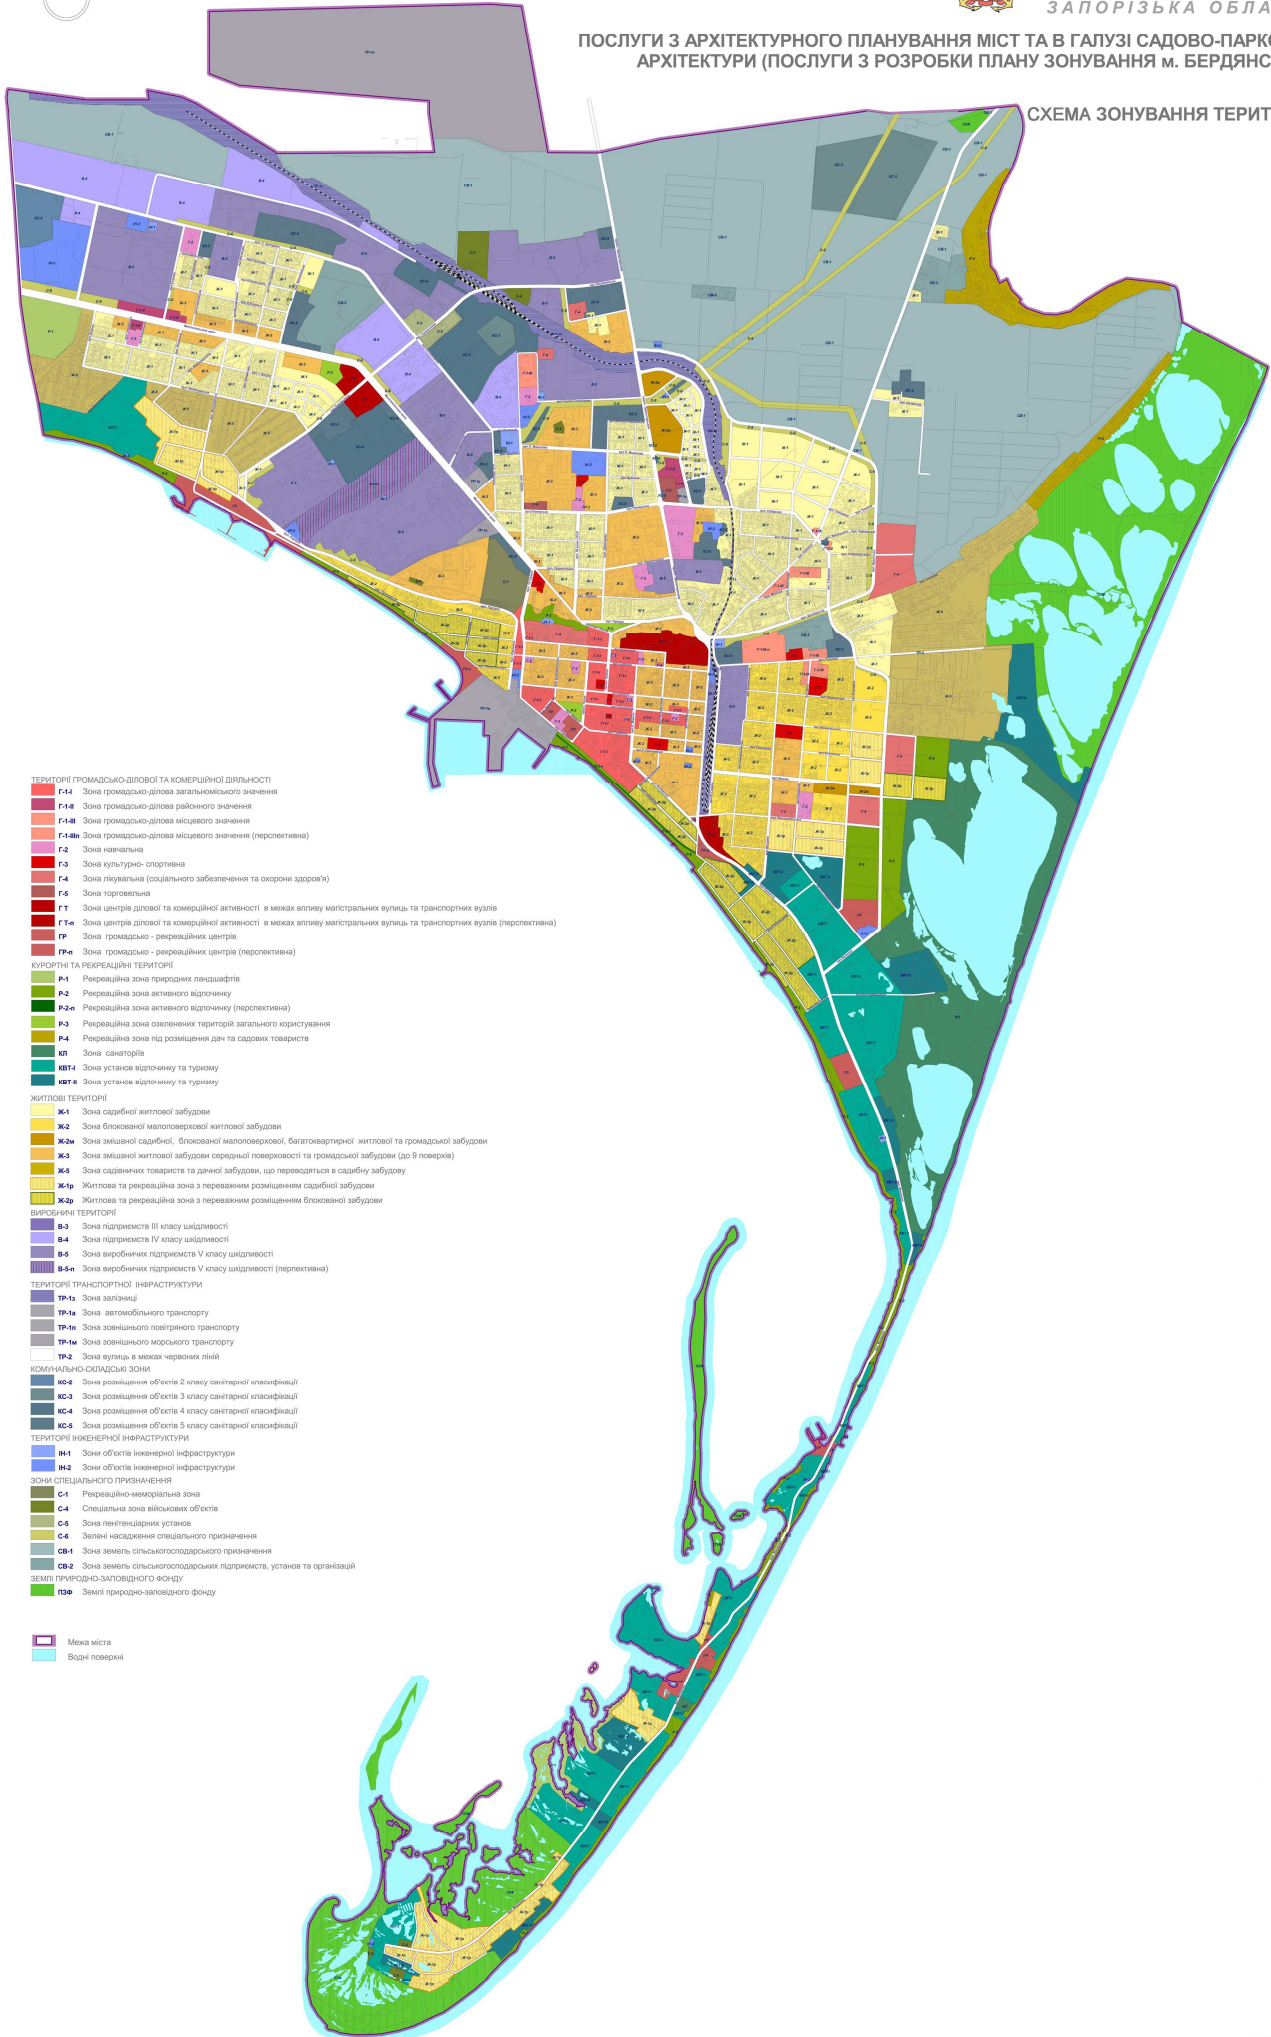

- ТЕРИТОРІЇ ГРОМАДСЬКО-ДІЛОВОЇ ТА КОМЕРЦІЙНОЇ ДІЯЛЬНОСТІ**
- G-14** Зона громадсько-ділова загальноміського значення
  - G-14R** Зона громадсько-ділова районного значення
  - G-14M** Зона громадсько-ділова місцевого значення
  - G-14P** Зона громадсько-ділова місцевого значення (перспективна)
  - F-2** Зона навчальна
  - F-3** Зона культурно-спортивна
  - F-4** Зона плейвальна (соціального забезпечення та охорони здоров'я)
  - F-5** Зона торгівельна
  - G-1** Зона центрів ділової та комерційної активності в межах впливу магістральних вулиць та транспортних вулиць
  - G-1A** Зона центрів ділової та комерційної активності в межах впливу магістральних вулиць та транспортних вулиць (перспективна)
  - CP** Зона громадсько-рекреаційних центрів
  - CPA** Зона громадсько-рекреаційних центрів (перспективна)
- КУРТОРНІ ТА РЕКРЕАЦІЙНІ ТЕРИТОРІЇ**
- R-1** Рекреаційна зона природних ландшафтів
  - R-2** Рекреаційна зона активного відпочинку
  - R-2A** Рекреаційна зона активного відпочинку (перспективна)
  - R-3** Рекреаційна зона озеленених територій загального користування
  - R-4** Рекреаційна зона під розміщення дач та садових товариств
  - KL** Зона санаторіїв
  - KBT4** Зона установ відпочинку та туризму
  - KBT6** Зона установ відпочинку та туризму
- ЖИТЛОВІ ТЕРИТОРІЇ**
- Ж-1** Зона садибної житлової забудови
  - Ж-2** Зона блокової малоповерхової житлової забудови
  - Ж-2M** Зона змішаної садибної, блокової малоповерхової, багатоквартирної житлової та громадської забудови
  - Ж-3** Зона змішаної житлової забудови середньої поверховості та громадської забудови (до 9 поверхів)
  - Ж-5** Зона садибних товариств та дачної забудови, що переорієнтована в садибну забудову
  - Ж-6** Житлова та рекреаційна зона з переважним розміщенням садибної забудови
  - Ж-2D** Житлова та рекреаційна зона з переважним розміщенням блокової забудови
- ВИРОБНИЧІ ТЕРИТОРІЇ**
- V-3** Зона підприємств III класу шкідливості
  - V-4** Зона підприємств IV класу шкідливості
  - V-5** Зона виробничих підприємств V класу шкідливості
  - V-5A** Зона виробничих підприємств V класу шкідливості (перспективна)
- ТЕРИТОРІЇ ТРАНСПОРТНОЇ ІНФРАСТРУКТУРИ**
- TP-1** Зона залізнична
  - TP-1A** Зона автомобільного транспорту
  - TP-1B** Зона зовнішнього повітряного транспорту
  - TP-1M** Зона зовнішнього морського транспорту
  - TP-2** Зона вулиць в межах червоних ліній
- КОМУНАЛЬНО-СКЛАДСЬКІ ЗОНИ**
- KO-2** Зона розміщення об'єктів 2 класу санітарної класифікації
  - KO-3** Зона розміщення об'єктів 3 класу санітарної класифікації
  - KO-4** Зона розміщення об'єктів 4 класу санітарної класифікації
  - KO-5** Зона розміщення об'єктів 5 класу санітарної класифікації
- ТЕРИТОРІЇ ІНЖЕНЕРНОЇ ІНФРАСТРУКТУРИ**
- IN-1** Зони об'єктів інженерної інфраструктури
  - IN-2** Зони об'єктів інженерної інфраструктури
- ЗОНИ СПЕЦІАЛЬНОГО ПРИЗНАЧЕННЯ**
- C-1** Рекреаційно-меморіальна зона
  - C-4** Спеціальна зона військових об'єктів
  - C-5** Зона пам'ятників уривка
  - C-6** Зелена насадження спеціального призначення
  - CV-1** Зона земель сільськогосподарського призначення
  - CV-2** Зона земель сільськогосподарських підприємств, установ та організацій
- ЗЕМЛІ ПРИРОДНО-ЗАПОВІДНОГО ФОНДУ**
- PZO** Землі природно-заповідного фонду
- Символи:**
- Межа міста
  - Водні поверхні