


Схема розташування земельної ділянки у
планувальній структурі району (частині району),
масштаб довільний

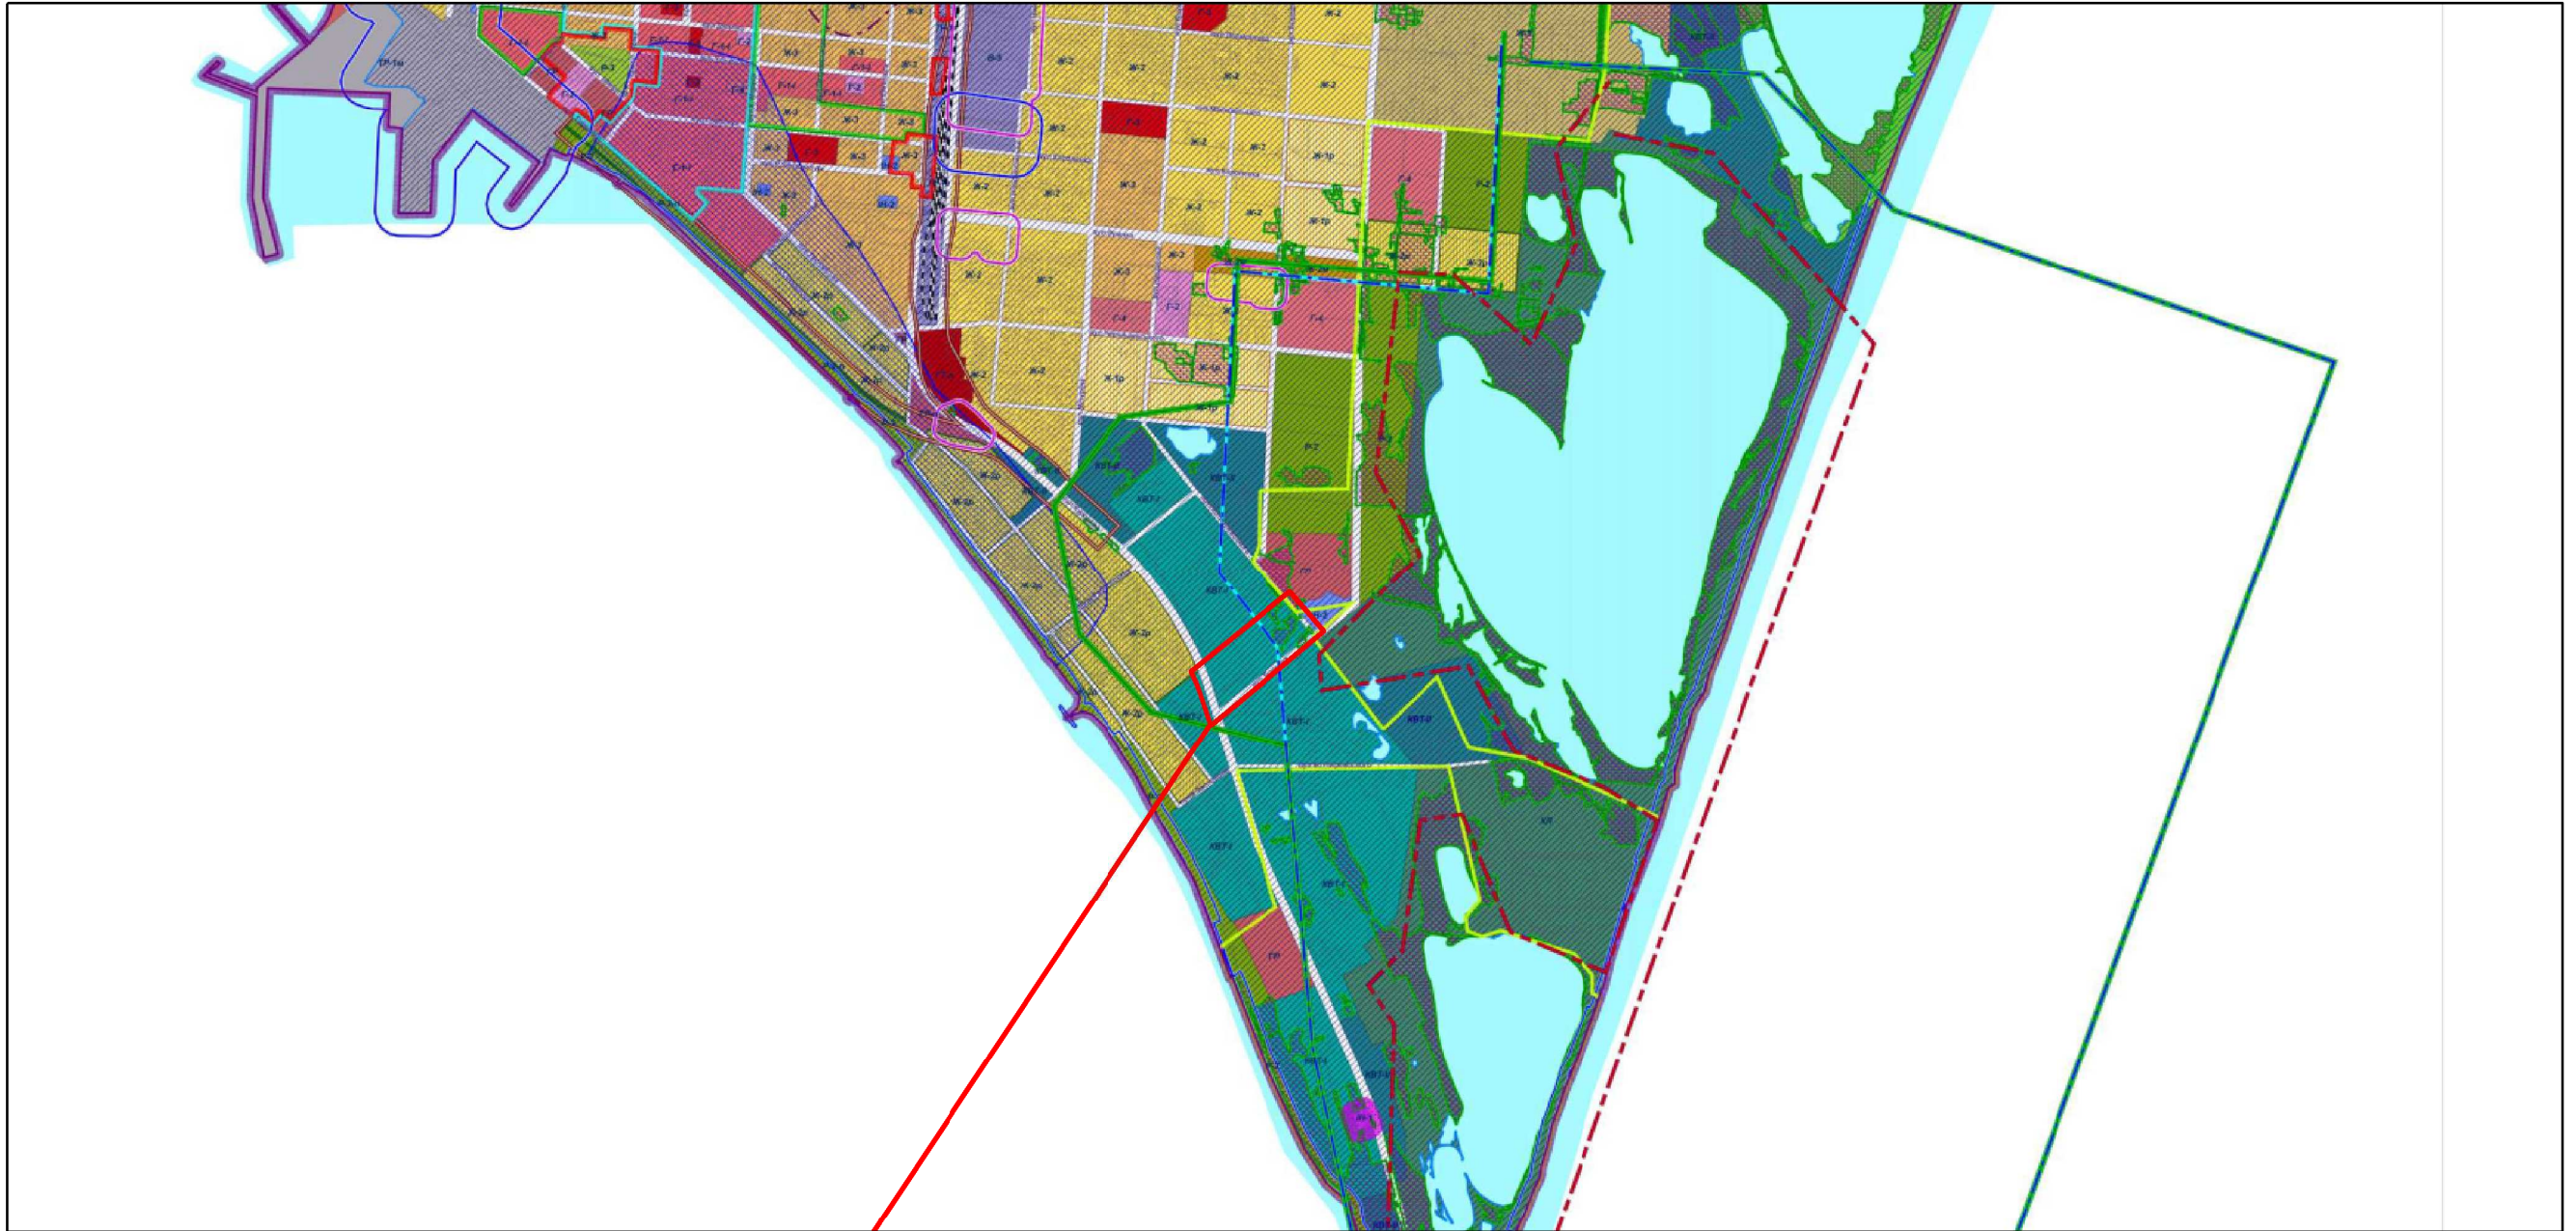

Територія що проектується

Змін.	Кільк.	Арк.	№ док.	Підп.	Дата					
						Замовник: Виконавчий комітет Бердянської міської ради	Стадія	Аркуш	Аркушів	
						ГАП	Прудка	ДПТ	1	5
						Перевіриє		Схема розташування земельної ділянки у планувальній структурі району (частині району), масштаб довільний		
						Розробив	Прудка			
								ФО-П Прудка І. А.		