


Схема розташування території у планувальній структурі міста М 1:10000

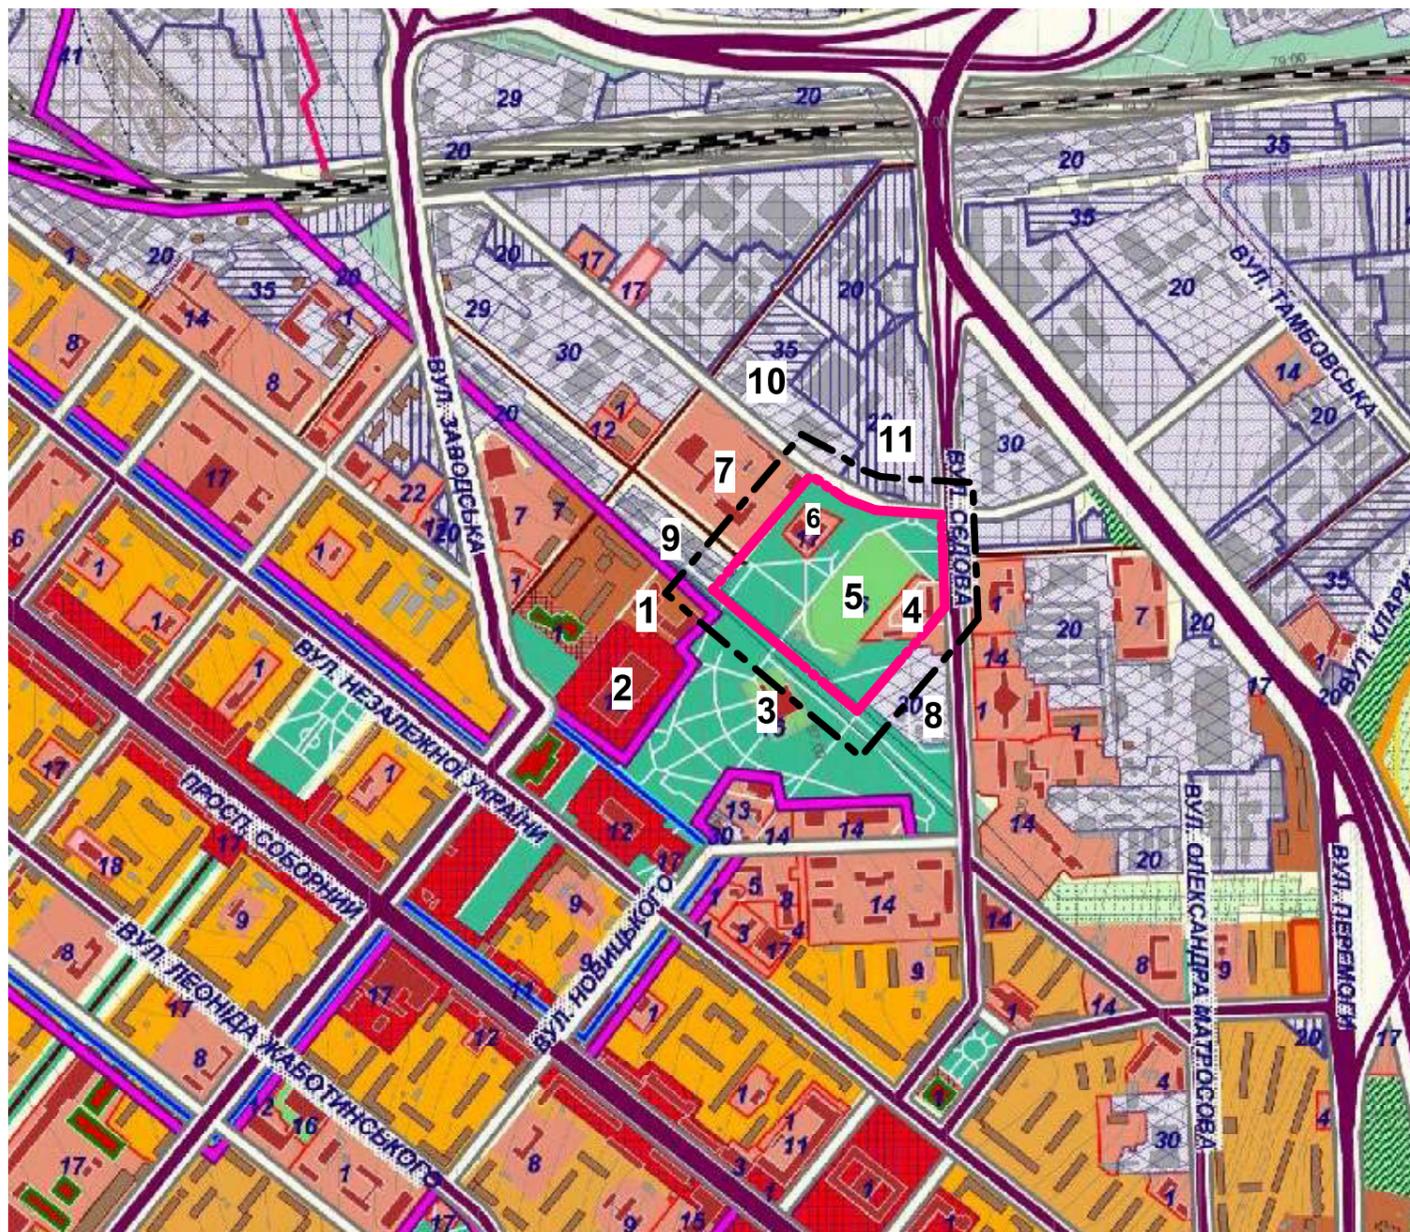

Експлікація

№	Назва об'єкту
1	Житловий комплекс "Лермонтово"
2	Запорізький державний цирк
3	СК "Будівельник"
4	Будівля адміністрації ЗМР у Вознесенівському районі
5	Стадіон
6	Автосалон
7	Учбовий центр (ПТУ №2)
8	Електрична підстанція "Лівобережна 2"
9	Гаражі
10	Оптовий склад
11	Автотранспортне підприємство


Умовні позначення

	Територія житлової багатоквартирної забудови
	Територія громадської забудови
	Територія спортивних закладів
	Територія виробнича
	Територія комунально-складських підприємств
	Територія транспортних підприємств
	Територія зелених насаджень загального користування
	Межа території, для якої розробляється ДПТ
	Межа прилеглої території, згідно п.5.6 ДБН Б.1.1-14:2012 "Склад та зміст детального плану території"

06.1/19-01 ГП					
Розроблення детального плану території м. Запоріжжя для розташування культової споруди в районі стадіону по вул. Волгоградській.					
Зам.	Кіл.уч.	Лист	№ док.	Підпис	Дата
ГАП		Романов			
				Стадія	Лист
					10
				Листів	
				1	
Перевірив	Романов	Схема розташування території у планувальній структурі міста М 1:10000			ТОВ "АКФ "Модульор"
Розробив	Романова				



План існуючого використання території М 1:1000

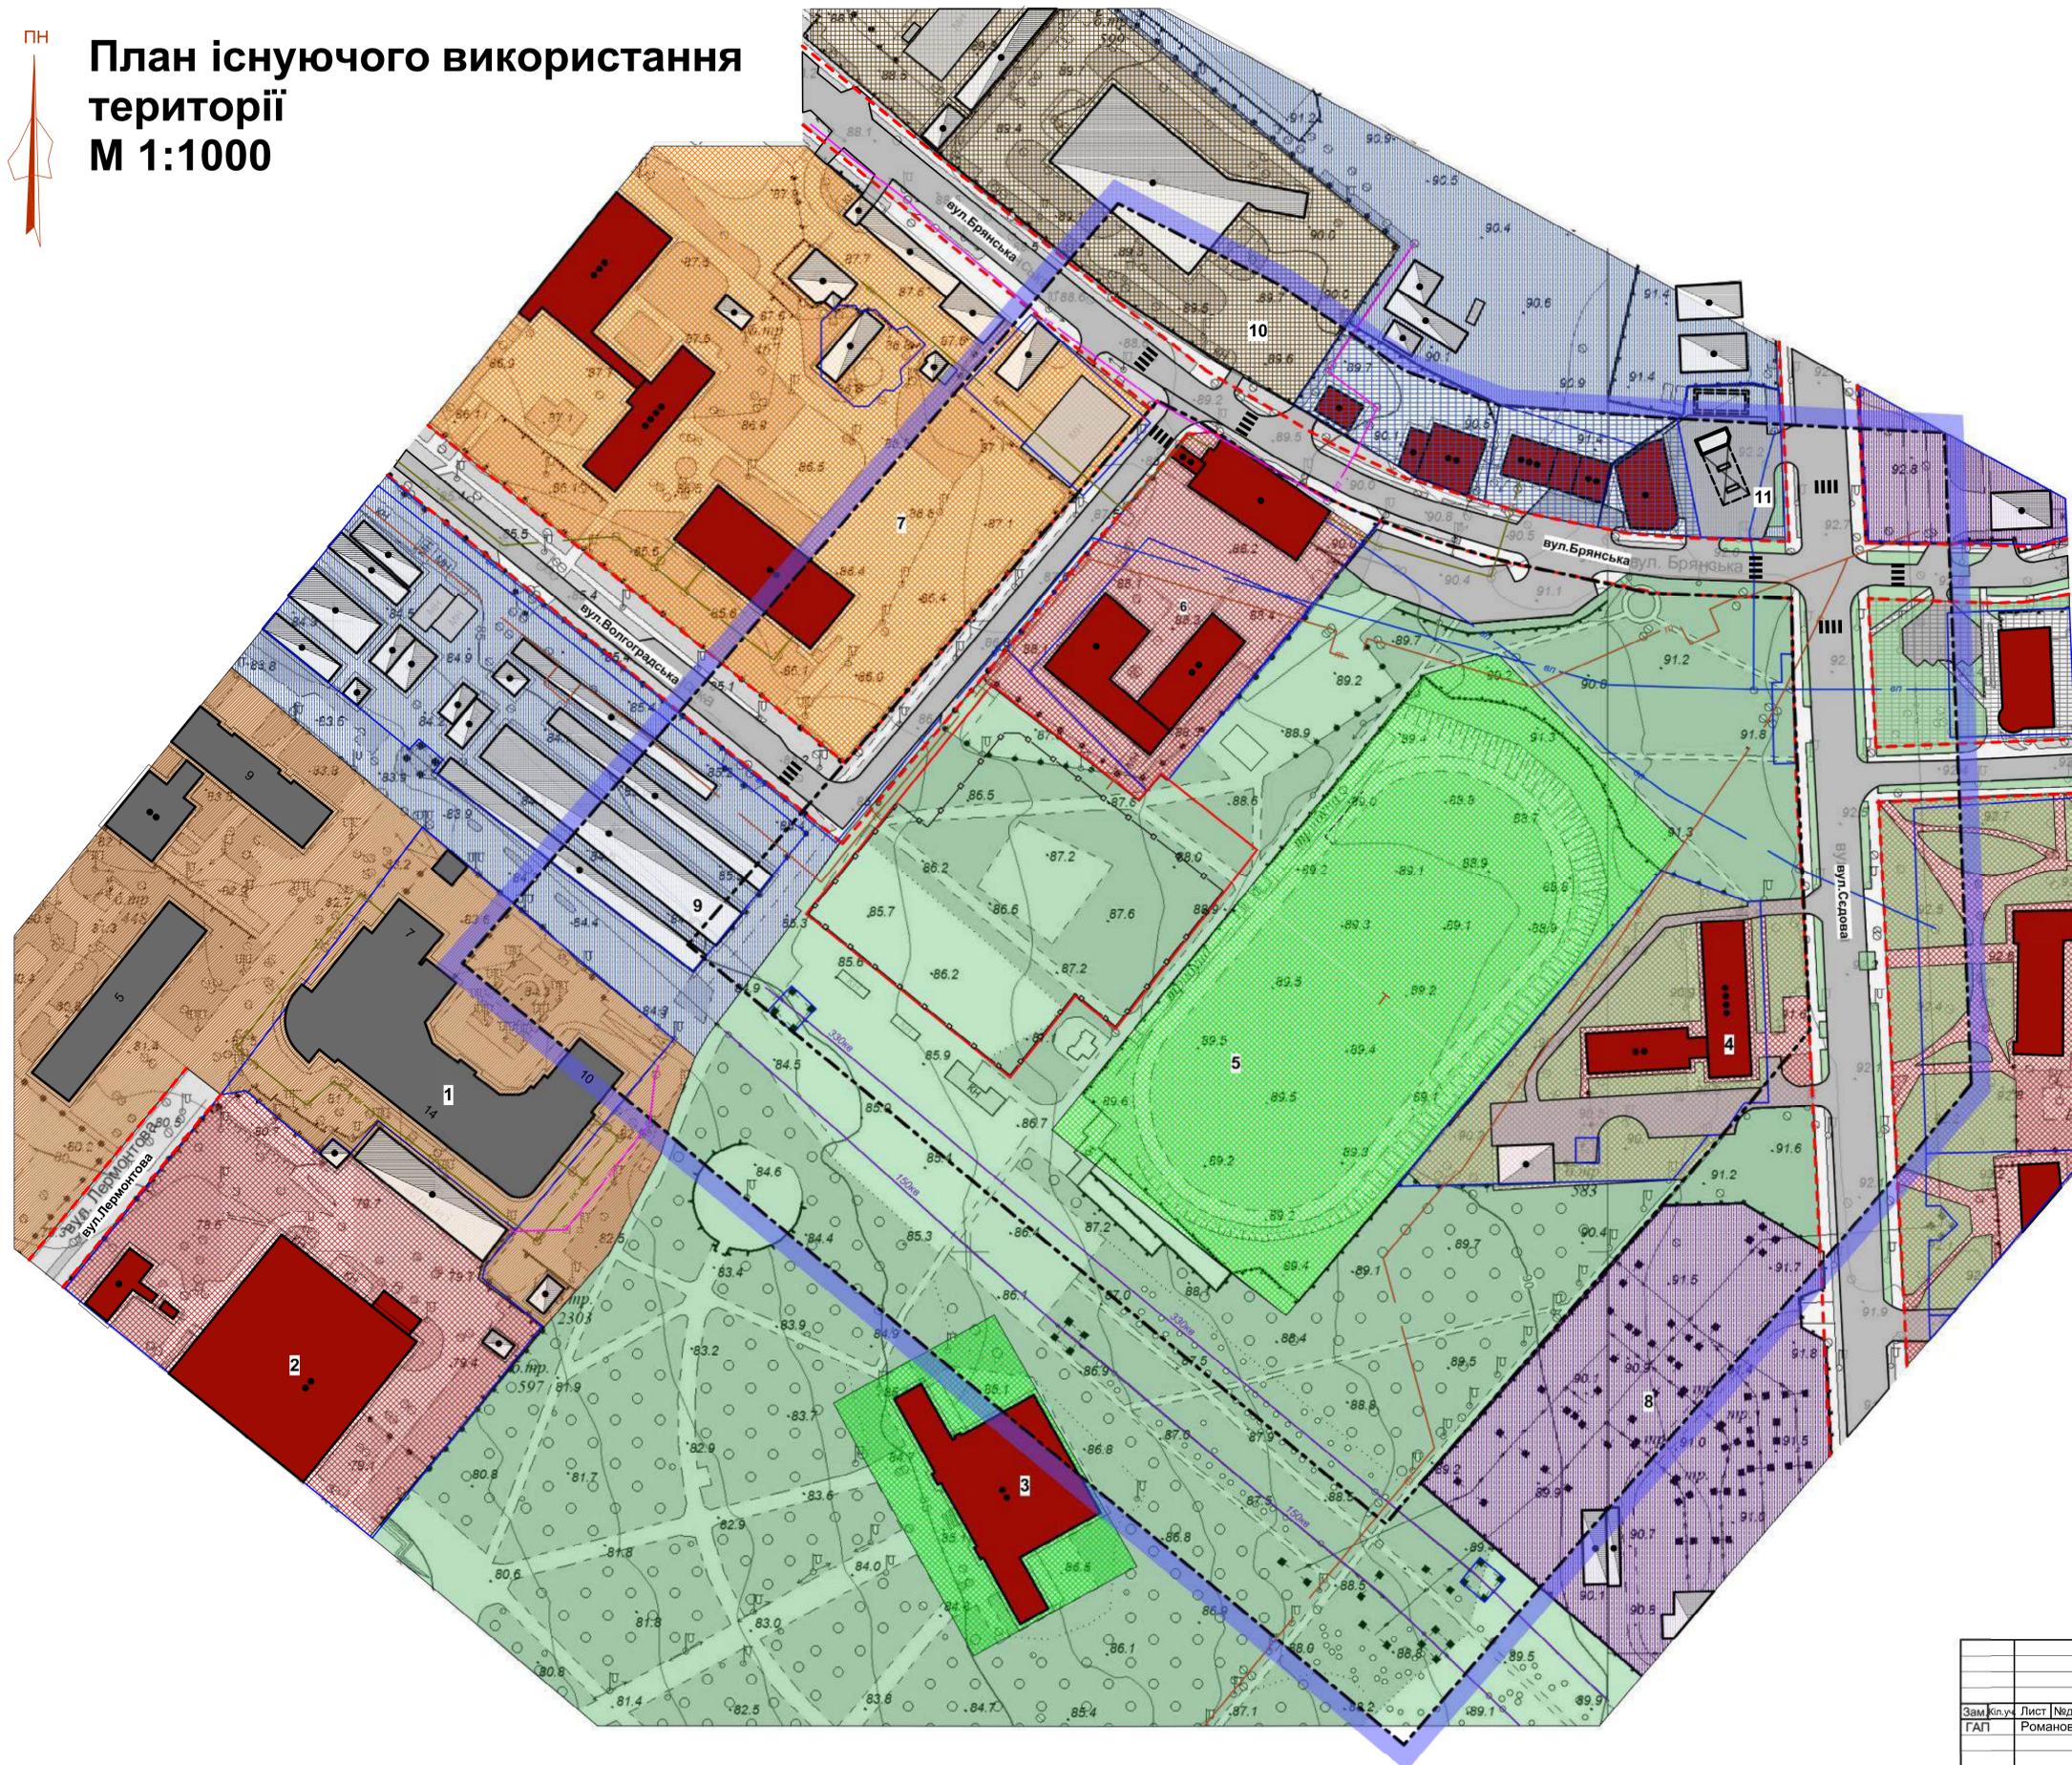

Експлікація

№	Назва об'єкту
1	Житловий комплекс "Лермонтова"
2	Запорізький державний цирк
3	СК "Будівельник"
4	Будівля адміністрації ЗМР у Вознесенському районі
5	Стадіон
6	Автосалон
7	Учбовий центр (ПТУ №2)
8	Електрична підстанція "Лівобережна 2"
9	Гаражі
10	Оптовий склад
11	Автотранспортне підприємство


Умовні позначення

Існуючий стан	Визначення
	Житлова будівля
	Громадська будівля
	Виробнича будівля (споруда)
	Некапітальна металева будівля
	Територія житлової багатоквартирної забудови
	Територія громадської забудови
	Територія закладів освіти
	Територія об'єктів фізичної культури та спорту
	Територія виробнича
	Територія комунальних об'єктів
	Територія підприємств транспортної інфраструктури
	Територія торгових і автотранспортних підприємств
	Вулиці та проїзди з асфальтобетонним покриттям
	Вулиці та проїзди з асфальтобетонним покриттям (потребуючі ремонту)
	Територія інженерної інфраструктури
	Територія зелених насаджень загального користування
	Територія зелених насаджень обмеженого користування
	Межа території культової споруди
	Межа території, для якої розробляється ДПТ
	Межа прилеглої території, згідно п.5.6 ДБН Б.1.1-14:2012 "Склад та зміст детального плану території"
	Червоні лінії
	150кв ЛЕП 150 кВ (25 м від крайнього проводу)
	330кв ЛЕП 330 кВ (30 м від крайнього проводу)
	вл Мережа господарсько-питного водопроводу
	кк Самопливна каналізаційна мережа (комунальна каналізація)
	кп Самопливна каналізаційна мережа (відведення поверхневих стічних вод)
	т Теплова мережа з водним теплоносієм
	Межі земельних ділянок, що знаходяться в землекористуванні

06.1/19/19-02 ГП				
Розроблення детального плану території м. Запоріжжя для розташування культової споруди в районі стадіону по вул. Волгоградській.				
Зам. Клієнт	Лист	Недод.	Підпис	Дата
ГАП	Романов			
			Старший	Листів
			2	10
Перевірка	Романов	План існуючого використання території М 1:1000		ТОВ "АКФ "Модуль"
Розробка	Романова			



Опорний план М 1:1000

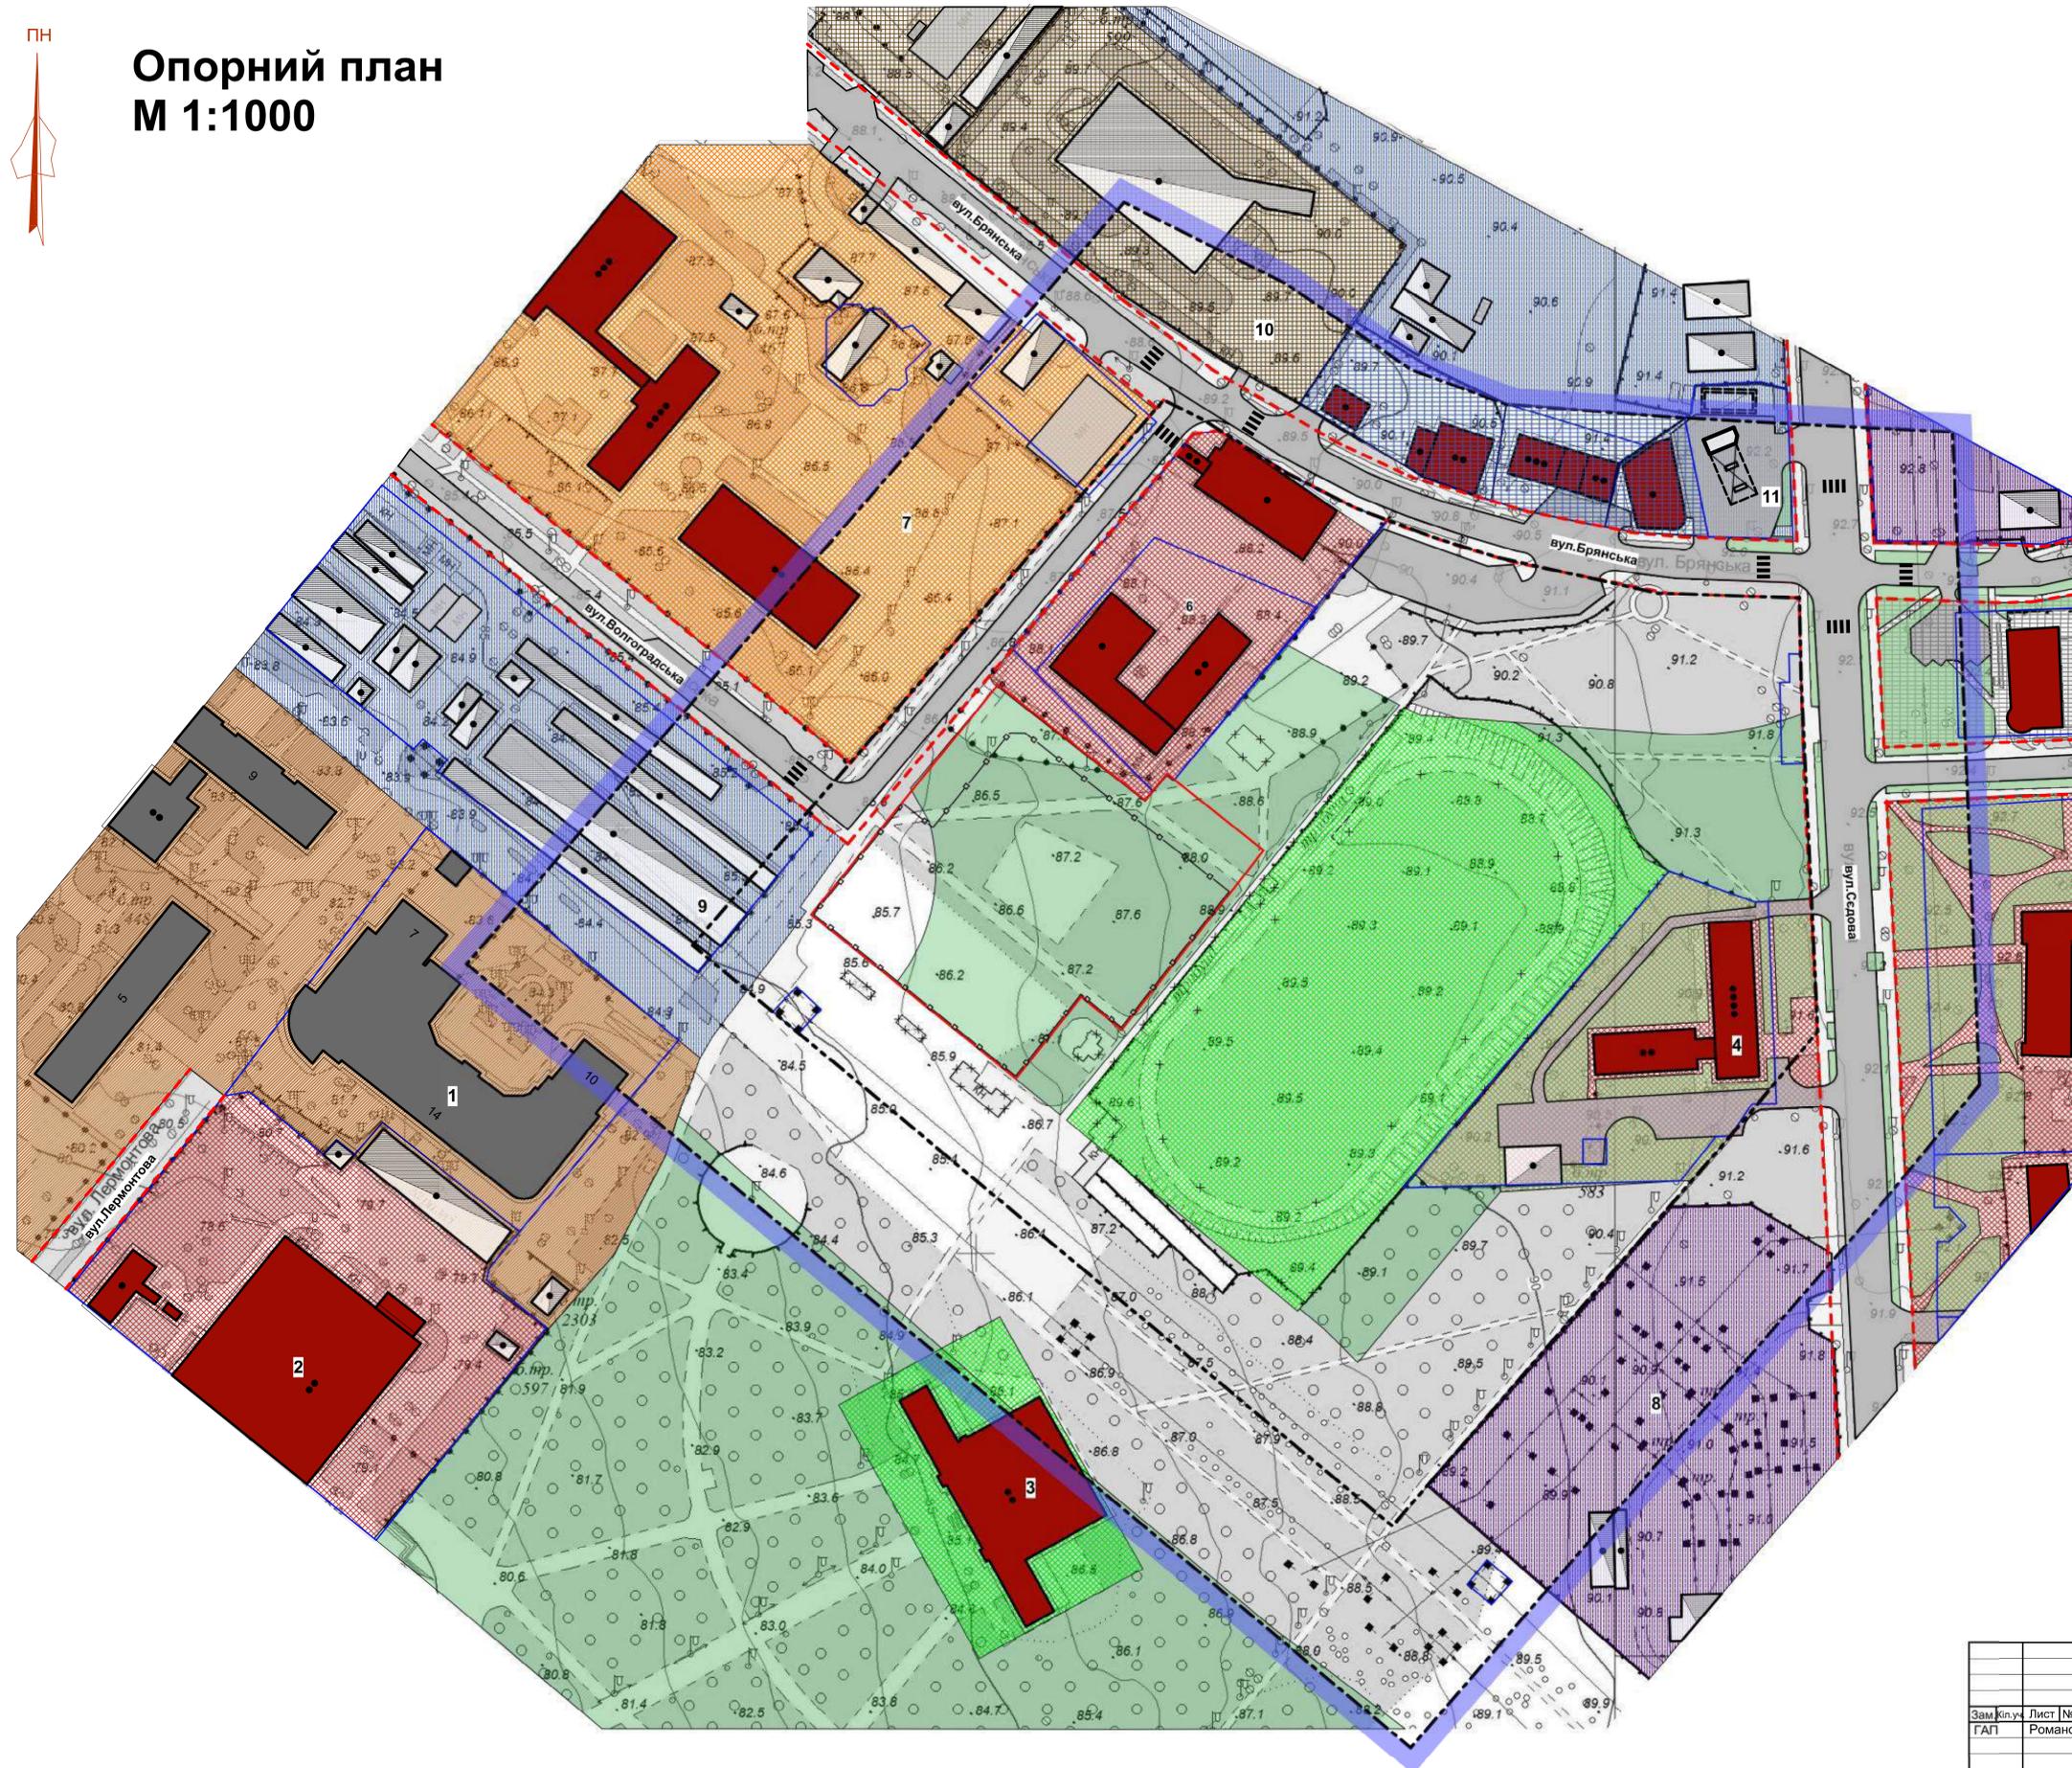

Експлікація

№	Назва об'єкту
1	Житловий комплекс "Лермонтова"
2	Запорізький державний цирк
3	СК "Будівельник"
4	Будівля адміністрації ЗМР у Вознесенському районі
5	—
6	Автосалон
7	Учбовий центр (ПТУ №2)
8	Електрична підстанція "Лівобережна 2"
9	Гаражі
10	Оптовий склад
11	Автотранспортне підприємство


Умовні позначення

Існуючий стан	Визначення
	Житлова будівля
	Громадська будівля
	Виробнича будівля (споруда)
	Будівля (споруда), що підлягає знесенню
	Некапітальна металева будівля
	Територія житлової багатоквартирної забудови
	Територія громадської забудови
	Територія закладів освіти
	Територія об'єктів фізичної культури та спорту
	Територія виробнича
	Територія комунальних об'єктів
	Територія підприємств транспортної інфраструктури
	Територія інженерної інфраструктури
	Територія торгових і автотранспортних підприємств
	Вулиці та проїзди з асфальтобетонним покриттям
	Вулиці та проїзди з асфальтобетонним покриттям (потребує ремонту)
	Територія зелених насаджень загального користування
	Територія зелених насаджень обмеженого користування
	Межа території культової споруди
	Межа території, для якої розробляється ДПТ
	Межа прилеглої території, згідно п.5.6 ДБН Б.1.1-14:2012 "Склад та зміст детального плану території"
	Червоні лінії
	Межі земельних ділянок, що знаходяться в землекористуванні

06.1/19/19-03 ГП			
Розроблення детального плану території м. Запоріжжя для розташування культової споруди в районі стадіону по вул. Волгоградській.			
Зам. Клієнт	Лист	№ док.	Підпис
ГАП	Романов		Дата
Перевірка	Романов		
Розробка	Романова		
Опорний план М 1:1000		Стадія	Лист
		3	10
ТОВ "АКФ "Модулар"			



Схема планувальних обмежень М 1:1000

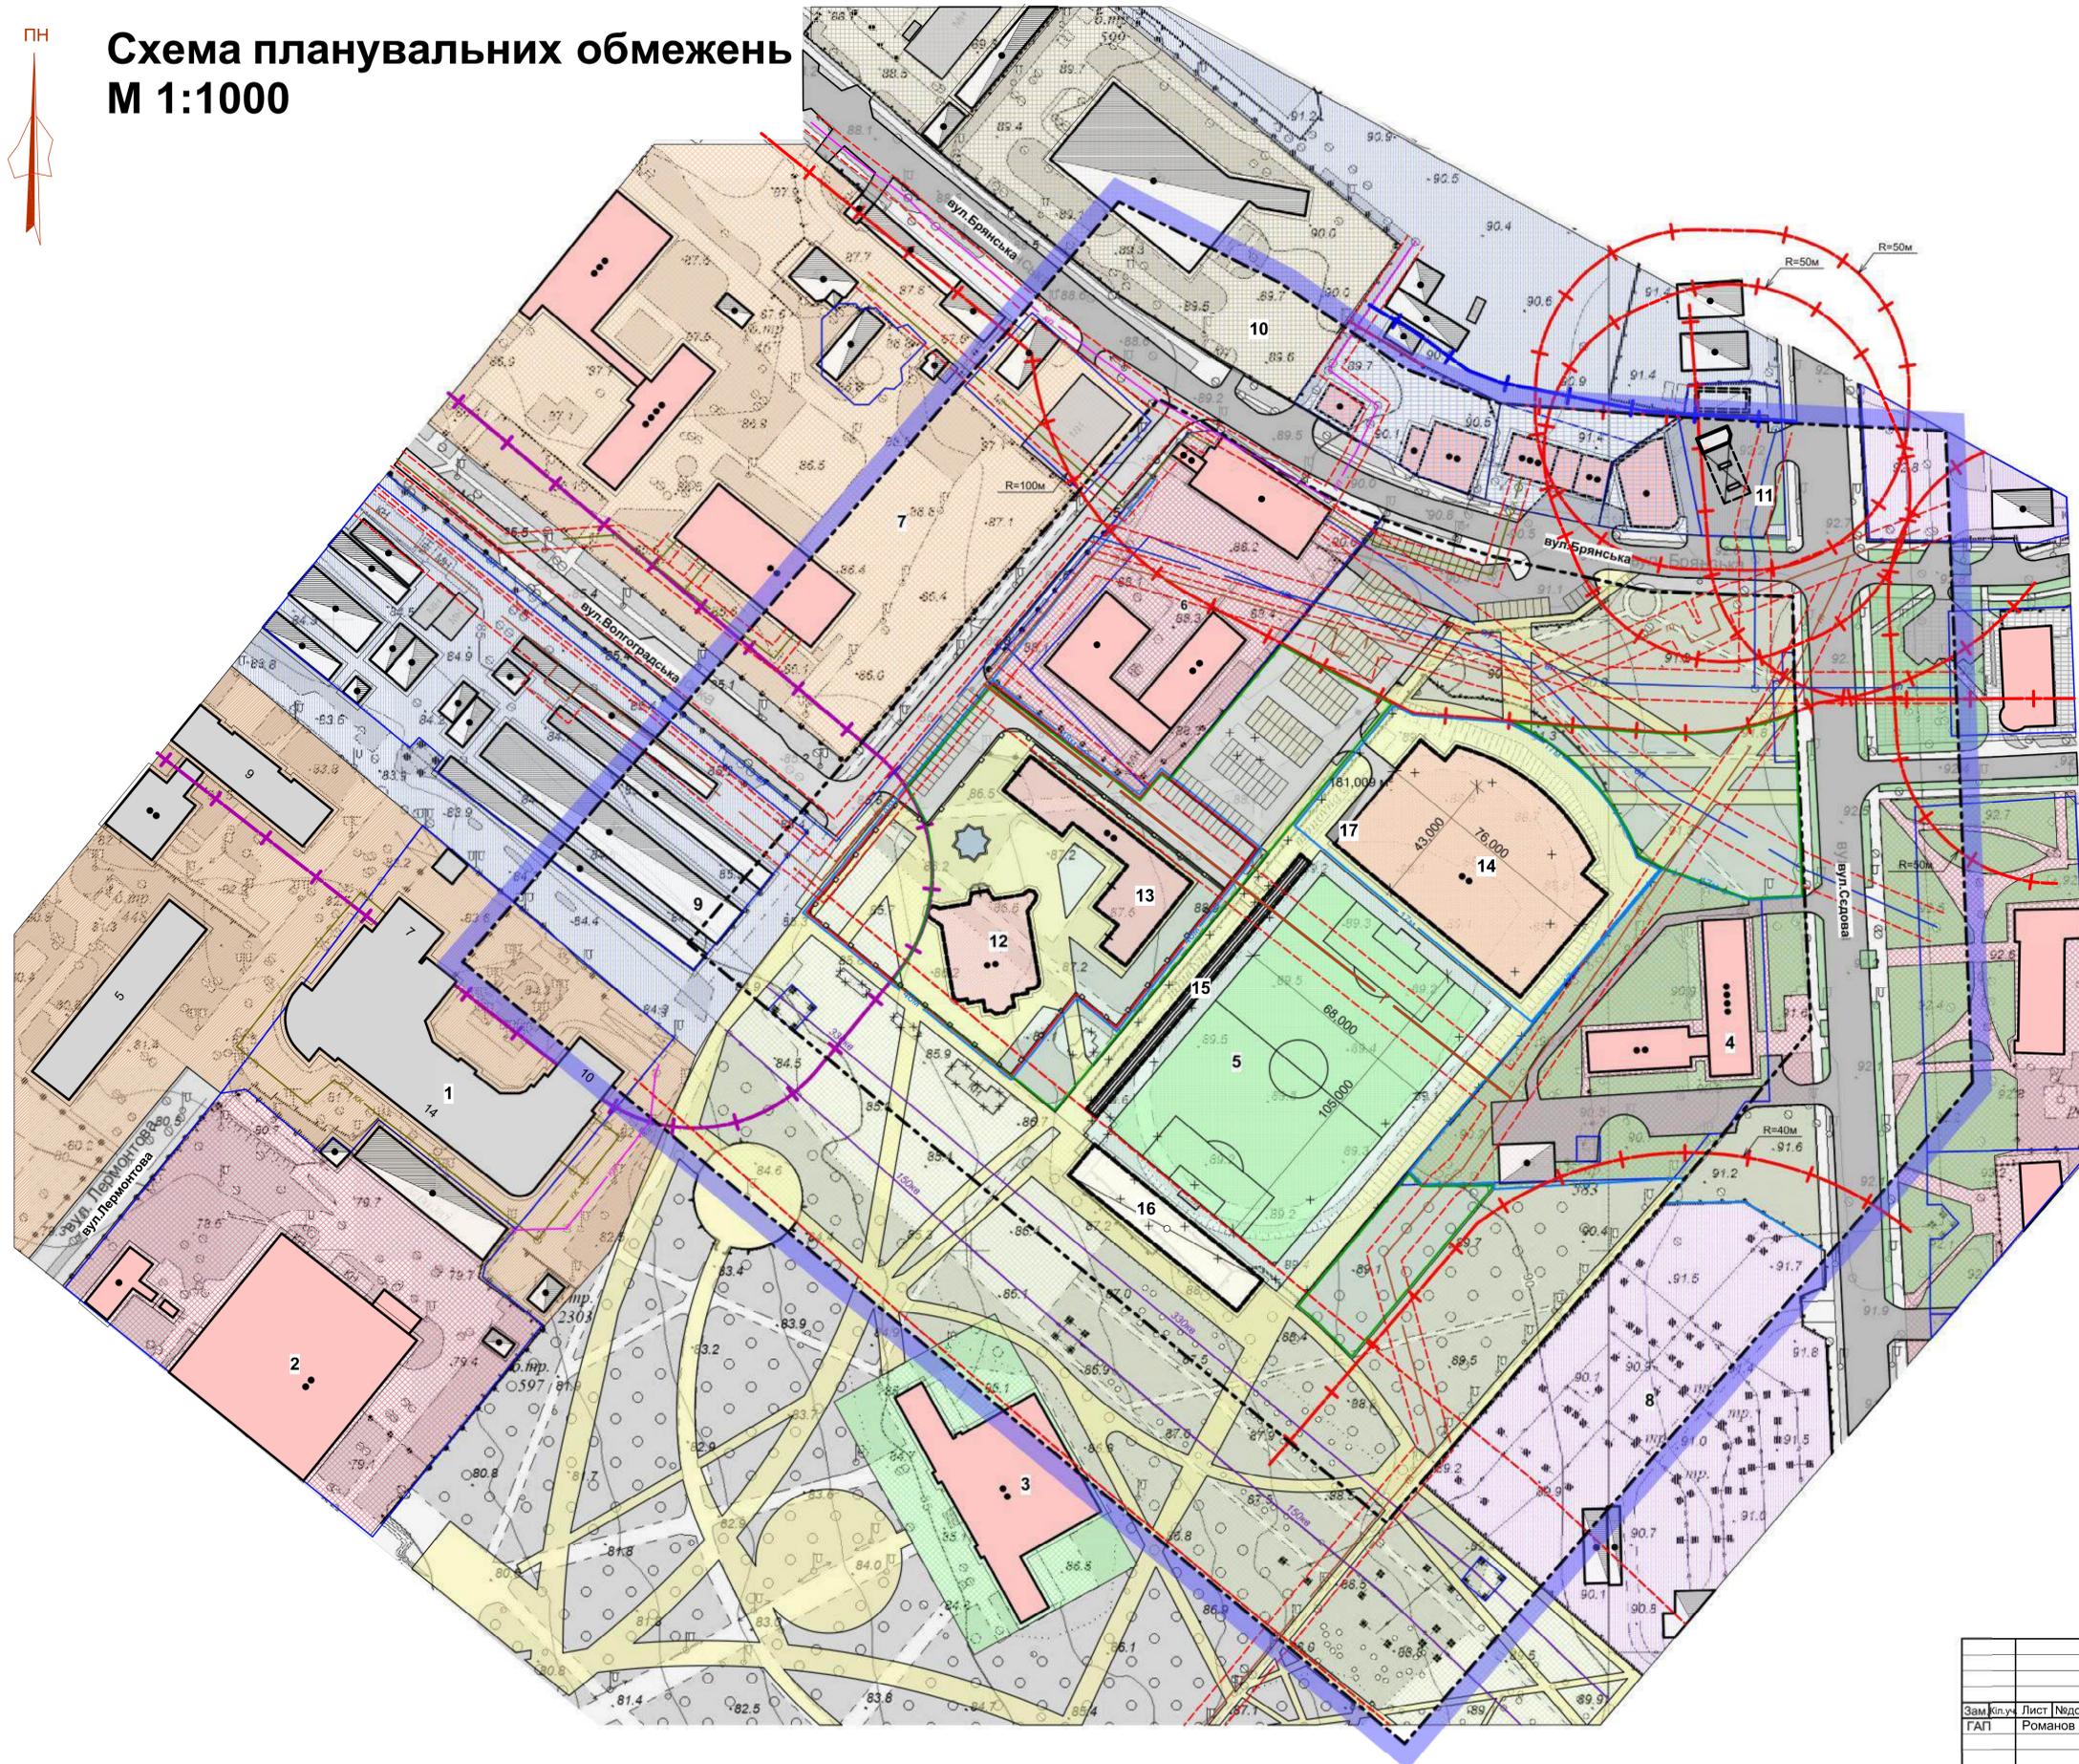

Експлікація

№	Назва об'єкту
1	Житловий комплекс "Лермонтово"
2	Запорізький державний цирк
3	СК "Будівельник"
4	Будівля адміністрації ЗМР у Вознесенівському районі
5	Футбольне поле, що проектується
6	Автосалон
7	Учбовий центр (ПТУ №2)
8	Електрична підстанція "Лівобережна 2"
9	Гаражі
10	Оптовий склад
11	Автотранспортне підприємство
12	Будівля соборної мечеті, що проектується
13	Допоміжна будівля, що проектується
14	Спорткомплекс, що проектується
15	Трибуна футбольного поля на 1000 глядачів, що проектується
16	Блок інженерних та господарських приміщень футбольного поля, що проектується
17	Підземний паркінг, що проектується

УМОВНІ ПОЗНАЧЕННЯ

Існуючий стан	Проект	Визначення
		Житлова будівля
		Громадська будівля
		Виробнича будівля (споруда)
		Будівля (споруда), що підлягає знесенню
		Некапітальна металева будівля
		Територія житлової багатоквартирної забудови
		Територія громадської забудови
		Територія закладів освіти
		Територія об'єктів фізичної культури та спорту
		Територія виробнича
		Територія комунальних об'єктів
		Територія підприємств транспортної інфраструктури
		Територія торгових і автотранспортних підприємств
		Вулиці та проїзди з асфальтобетонним покриттям
		Територія інженерної інфраструктури
		Територія зелених насаджень загального користування
		Територія зелених насаджень спецпризначення
		Територія зелених насаджень обмеженого користування
		Межа території культової споруди
		Межа території, для якої розробляється ДПТ
		Межа прилеглої території, згідно п.5.6 ДБН Б.1.1-14:2012 "Склад та зміст детального плану території"
		Блавишні лінії (обмеження висоти та силуету громадської забудови згідно діючих норм з планування території)
		Блавишні лінії (обмеження висоти та силуету культових будівель згідно діючих норм з планування території)
		Зелена лінія (згідно діючих норм з планування території)
		Санітарно-захисна зона від підприємств ДСП 173-96 "Державні санітарні правила планування і забудови населених пунктів" Додаток 4.
		ЛЕП 150 кВ (25 м від крайнього проводу)
		ЛЕП 330 кВ (30 м від крайнього проводу)
		Мережа господарсько-питного водопроводу - 5м (від підземних мереж до фундаментів будівель і споруд) згідно діючих норм з планування території
		Самопливаюча каналізаційна мережа (комунальна каналізація) - 5м (від підземних мереж до фундаментів будівель і споруд) згідно діючих норм з планування території
		Самопливаюча каналізаційна мережа (від поверхневих стічних вод) - 5м (від підземних мереж до фундаментів будівель і споруд) згідно діючих норм з планування території
		Теплова мережа з водним теплоносієм - 5м (від зовнішньої стіни каналу Ду=500-80 до фундаментів будівель і споруд) ДБН Б.2.5:33 "Теплові мережі" табл.Б.3
		Теплова мережа з водним теплоносієм - 7м (від зовнішньої стіни каналу Ду=500-80 до фундаментів будівель і споруд) ДБН Б.2.5:33 "Теплові мережі" табл.Б.3
		Межі земельних ділянок, що знаходяться в землекористуванні

				06.1/19-04 ГП		
				Розроблення детального плану території м. Запоріжжя для розташування культової споруди в районі стадіону по вул. Волоградській.		
Зам. Кіп.уч.	Лист	№док.	Підпис	Дата	Старший	Листів
ГАП	Романов				4	10
Перевірив	Романов	Схема планувальних обмежень				ТОВ "АКФ "Модуль"
Розробив	Романова	М 1:1000				

