




План червоних ліній М 1:1000



						06.1/19-06 ГП		
						Розроблення детального плану території м. Запоріжжя для розташування культової споруди в районі стадіону по вул. Волгоградській.		
Зам.к/п.к.	Лист	Недок.	Підпис	Дата		Стадія	Лист	Листів
ГАП	Романов						6	10
Перевіряючий	Романов							
Розробив	Романова							
						План червоних ліній М 1:1000		
						ТОВ "АКФ "Модулер"		



Схема організації руху транспорту і пішоходів М 1:1000

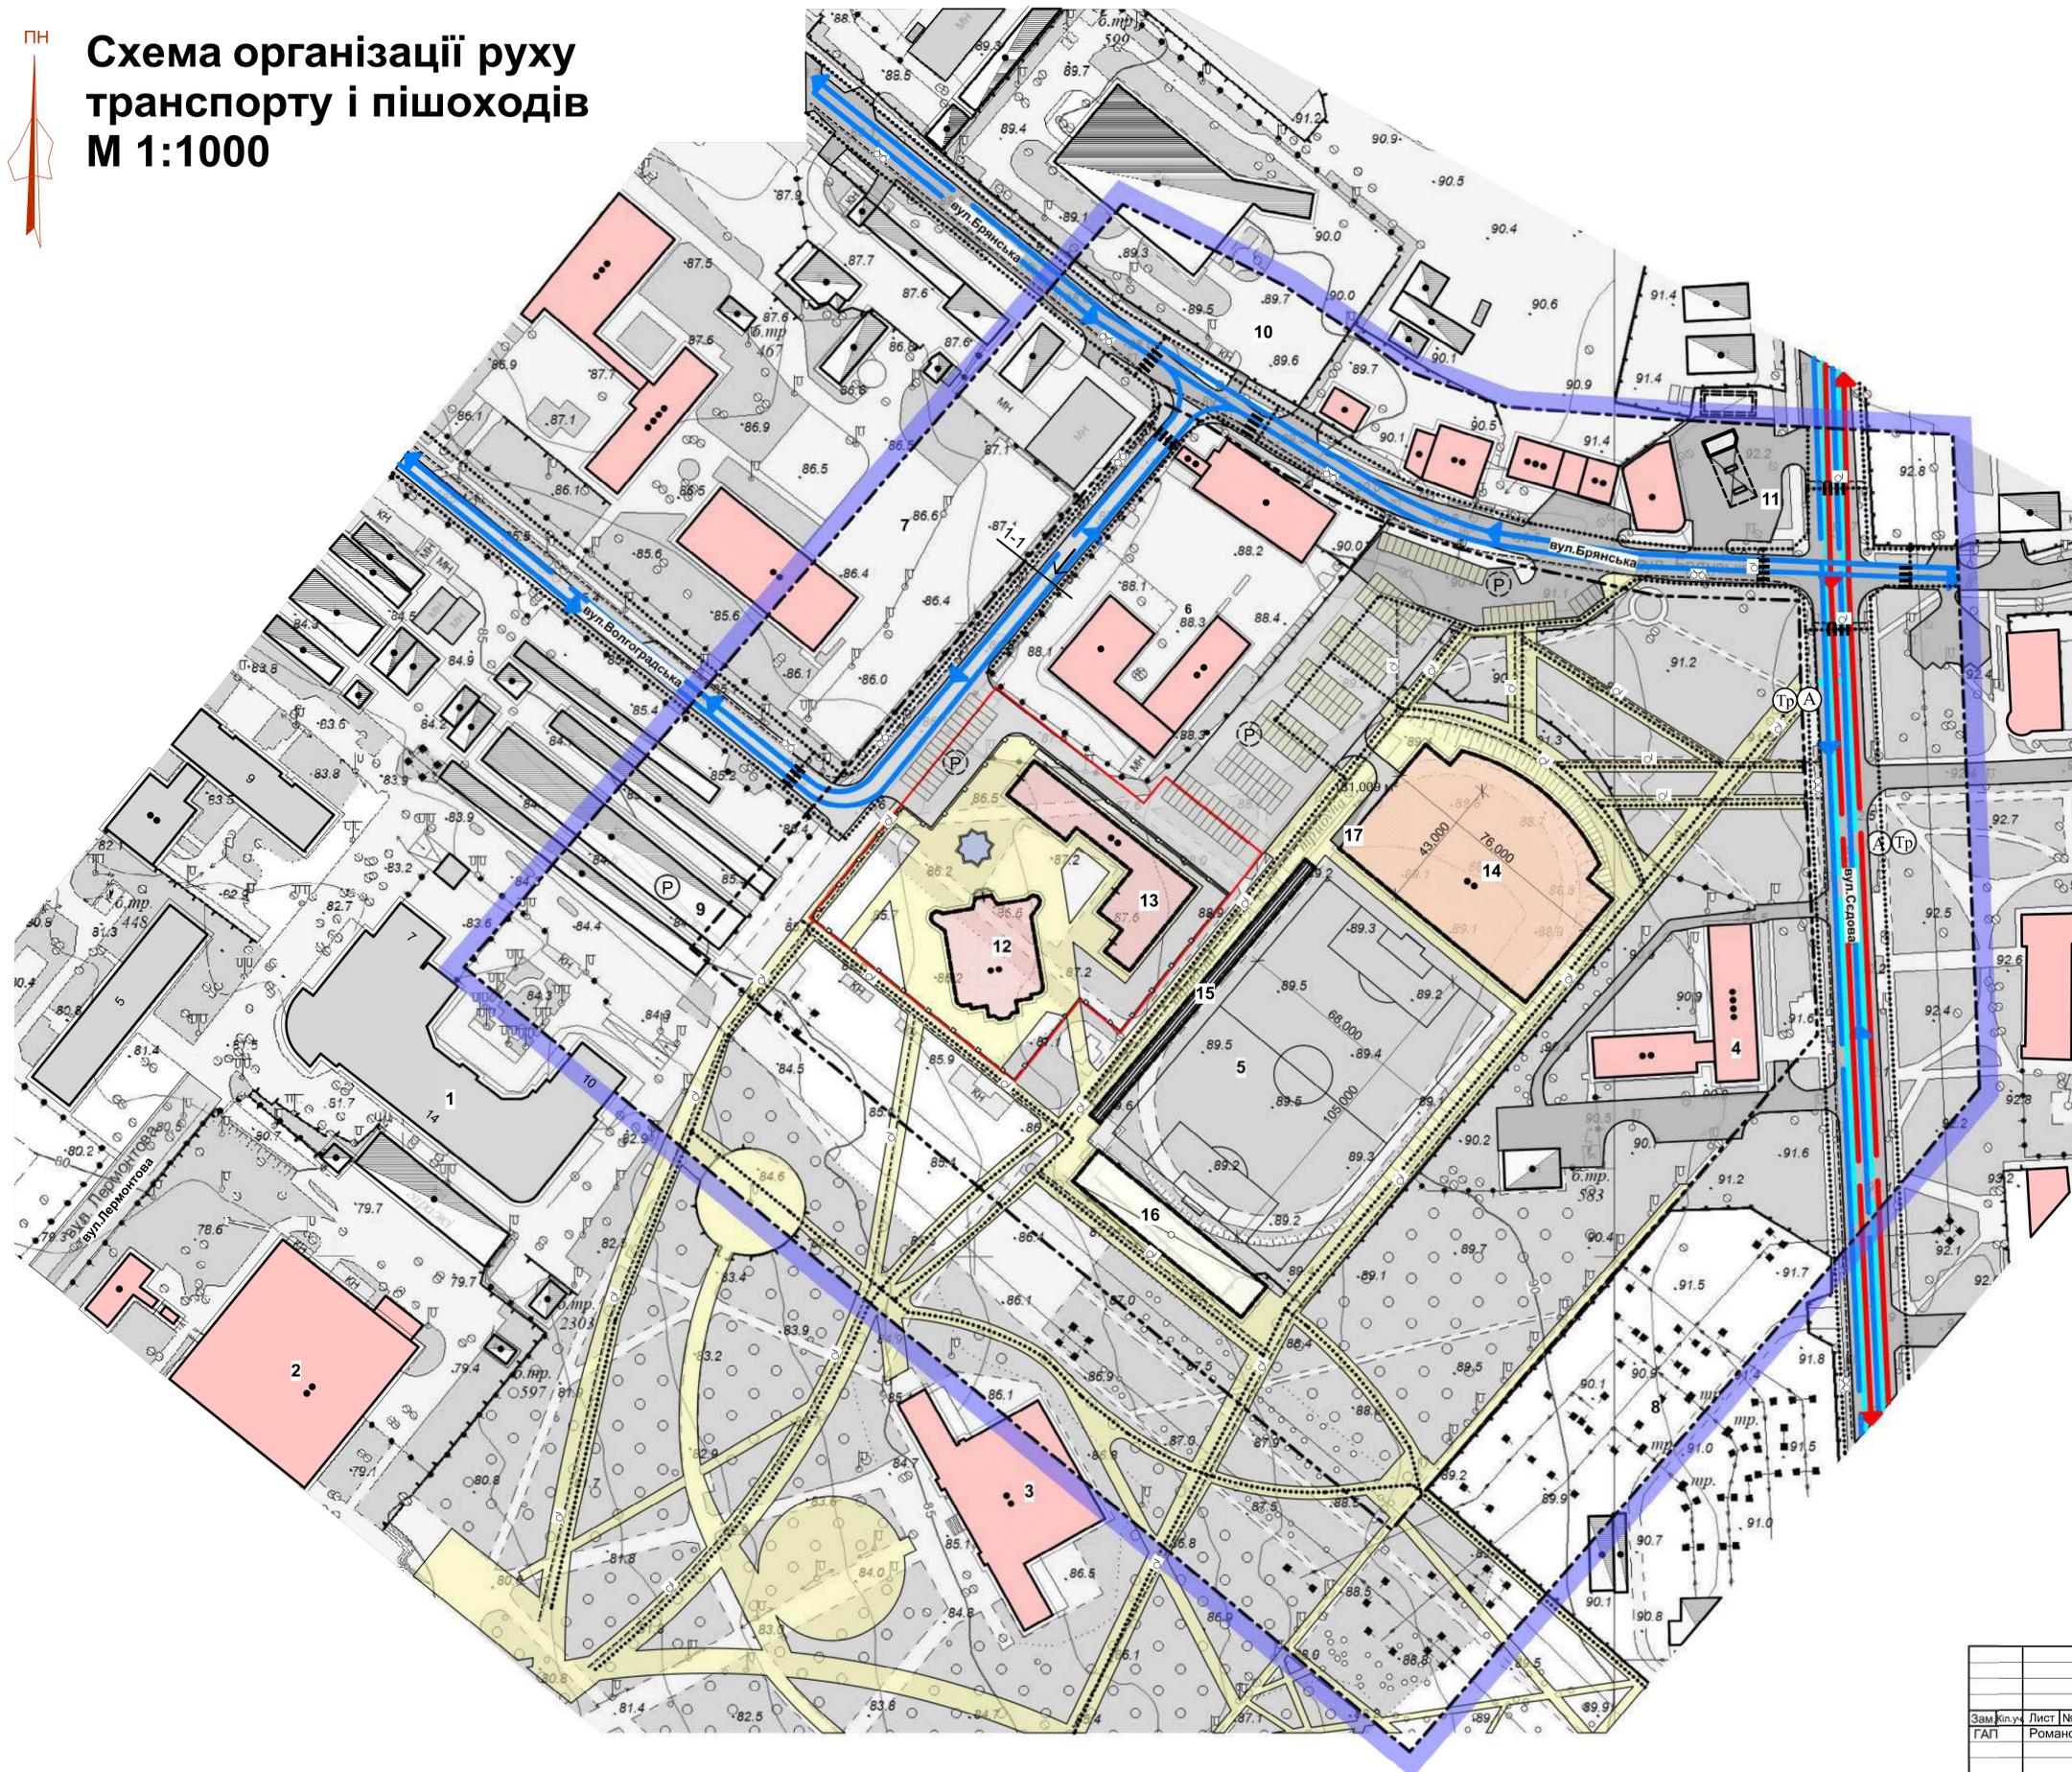

Експлікація

№	Назва об'єкту
1	Житловий комплекс "Пермонтово"
2	Запорізький державний цирк
3	СК "Будівельник"
4	Будівля адміністрації ЗМР у Вознесенівському районі
5	Футбольне поле, що проектується
6	Автосалон
7	Учбовий центр (ПТУ №2)
8	Електрична підстанція "Лівобережна 2"
9	Гаражі
10	Оптовий склад
11	Автотранспортне підприємство
12	Будівля соборної мечеті, що проектується
13	Допоміжна будівля, що проектується
14	Спорткомплекс, що проектується
15	Трибуна футбольного поля на 1000 глядачів, що проектується
16	Блок інженерних та господарських приміщень футбольного поля, що проектується
17	Підземний паркінг, що проектується


Умовні позначення

Існуючий стан	Проект	Визначення
		Житлова будівля
		Громадська будівля
		Виробнича будівля (споруда)
		Некапітальна металева будівля
		Вулиці та проїзди з асфальтобетонним покриттям
		Межа території культурної споруди
		Межа території, для якої розробляється ДПТ
		Межа прилеглої території, згідно п.5.6 ДБН Б.1.1-14:2012 "Склад та зміст детального плану території"
		Зупинка автобуса
		Зупинка тролейбуса
		Місце зберігання автотранспорту
		Рух автобуса
		Рух тролейбусів
		Рух автомобілів
		Рух пішоходів
		Рух велосипедистів
		Рух інвалідів та людей з фізичними недугами
		Пішохідний перехід

				06.1/19/19-07 ГП		
				Розроблення детального плану території м. Запоріжжя для розташування культурної споруди в районі стадіону по вул. Волгоградській.		
Зам. Клієнт	Лист	Недод.	Підпис	Дата	Стадія	Листів
ГАП Романов					7	10
Перевірка Розробка	Романов	Романова			Схема організації руху транспорту і пішоходів. М 1:1000	
					ТОВ "АКФ "Модулер"	



Схема інженерної підготовки та вертикального планування М 1:1000

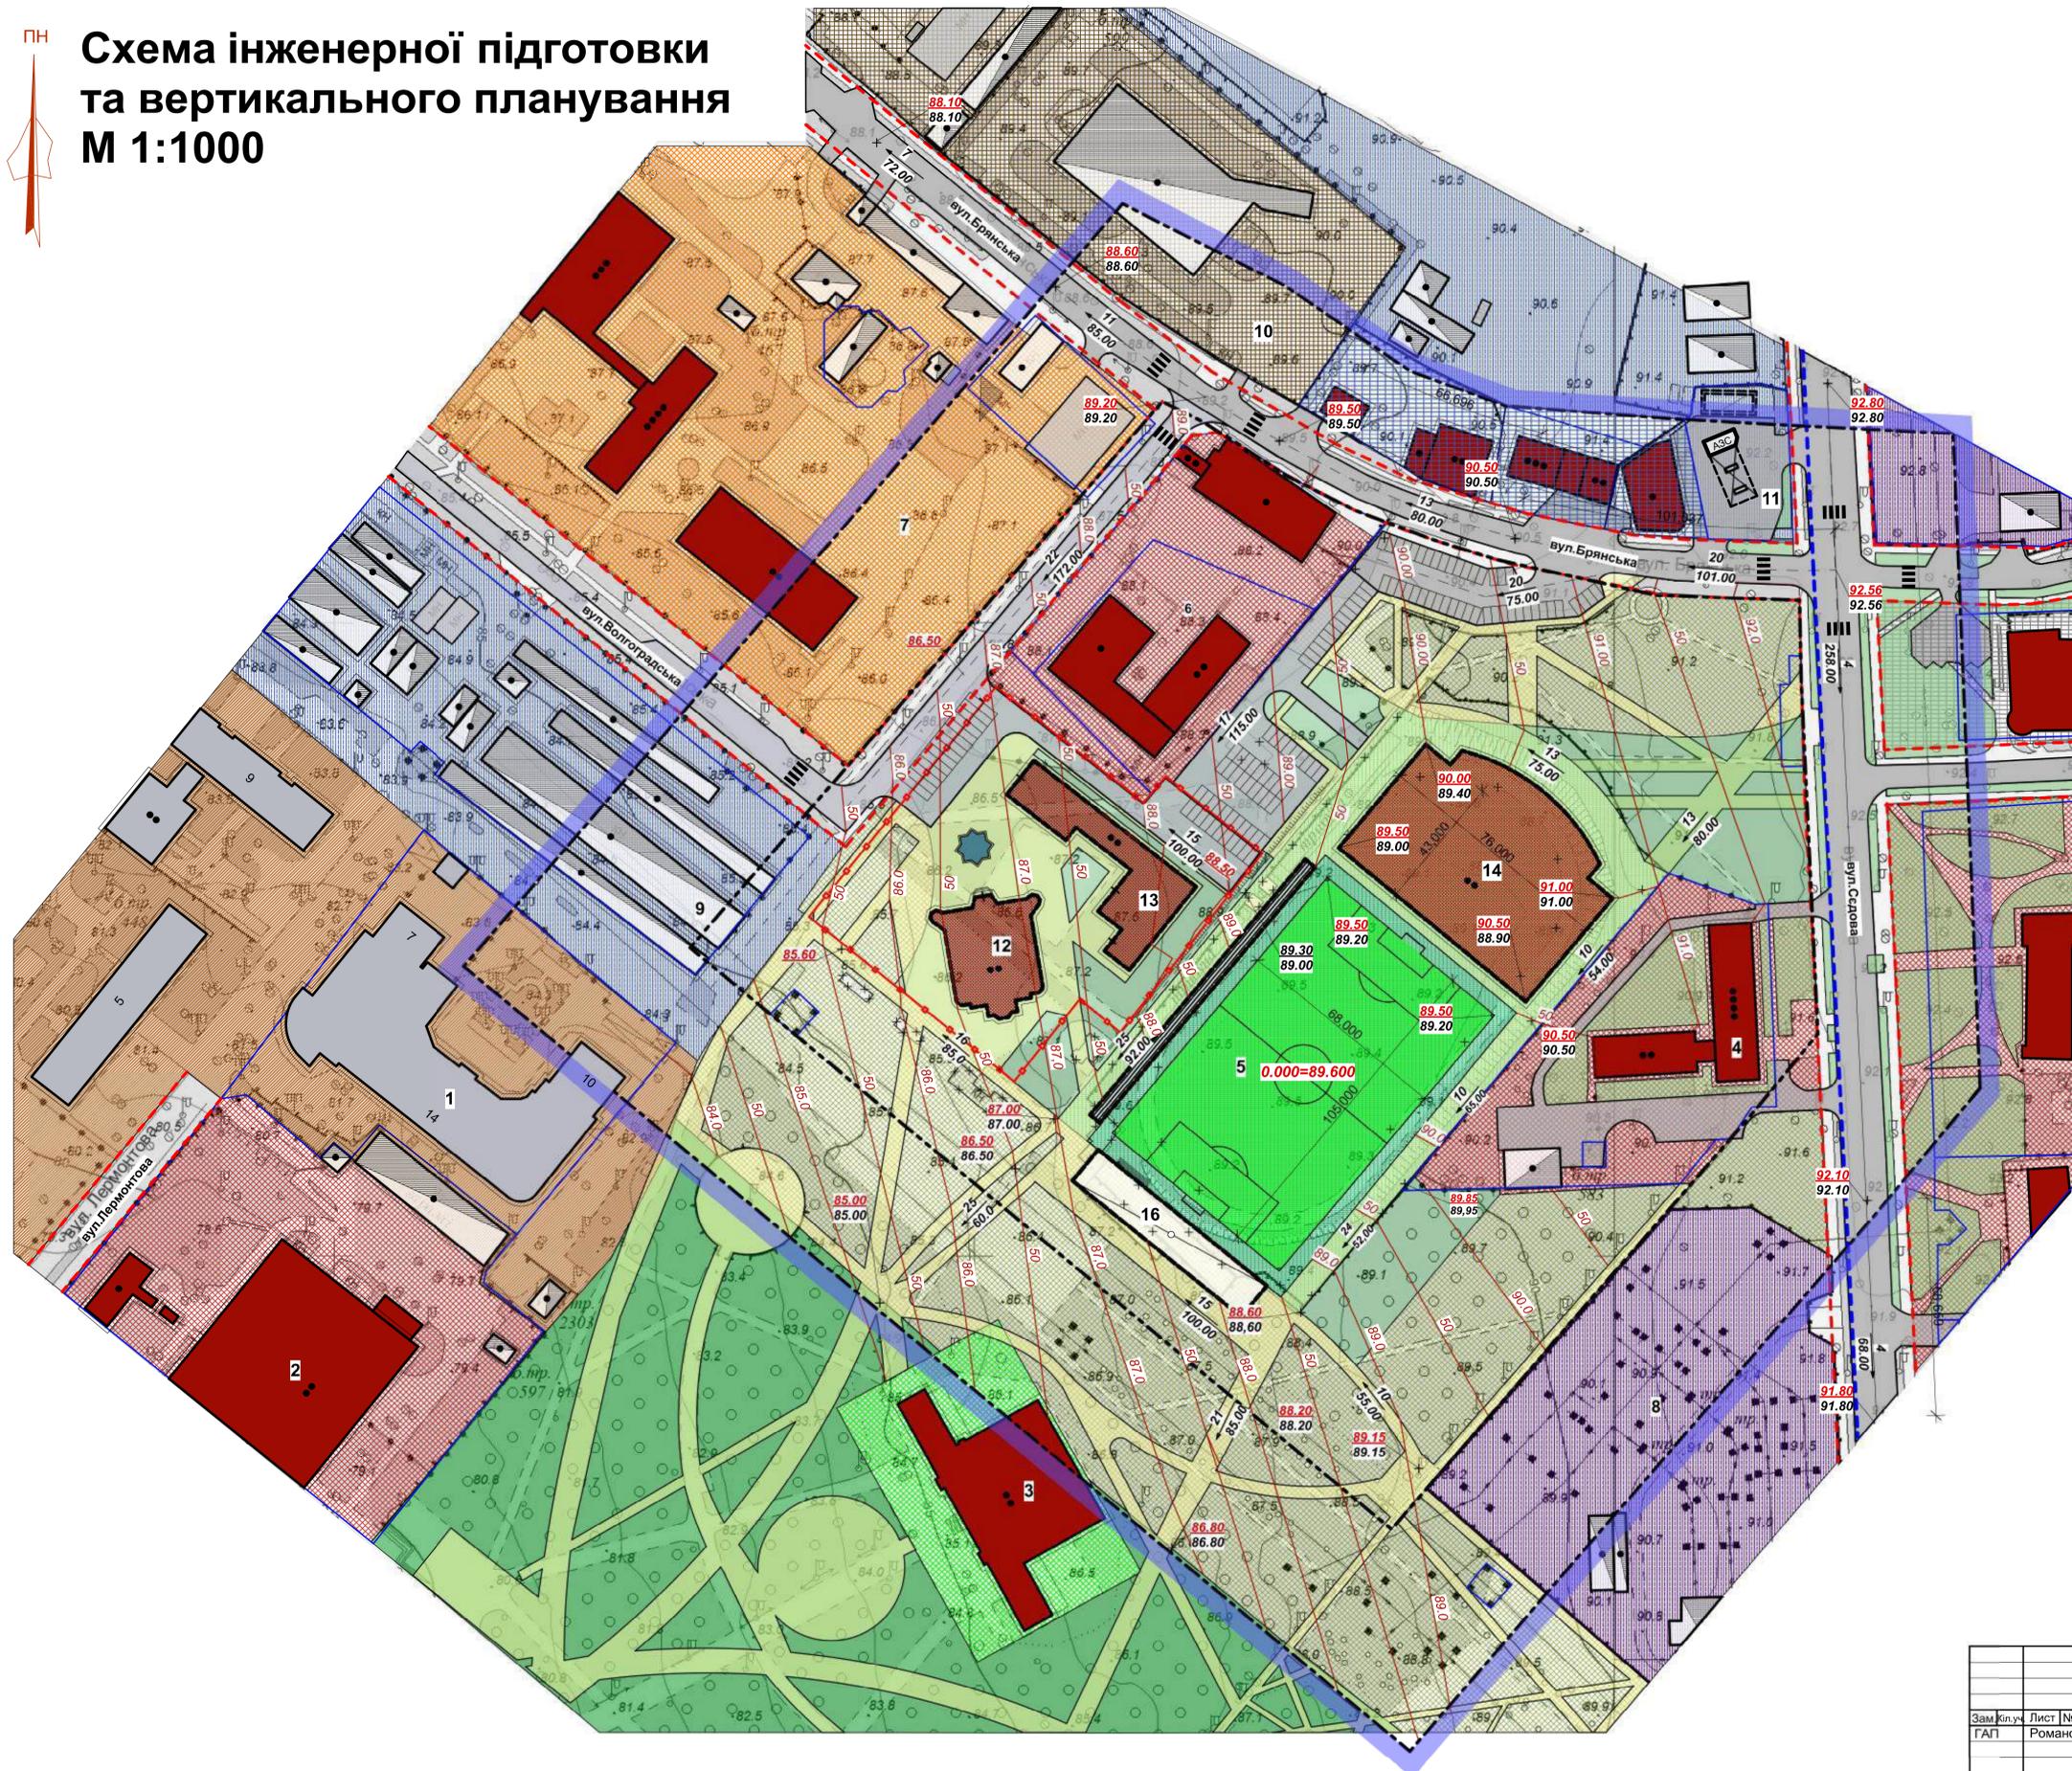

Експлікація

№	Назва об'єкту
1	Житловий комплекс "Лермонтова"
2	Запорізький державний цирк
3	СК "Будівельник"
4	Будівля адміністрації ЗМР у Вознесенівському районі
5	Футбольне поле, що проектується
6	Автосалон
7	Учбовий центр (ПТУ №2)
8	Електрична підстанція "Лівобережна 2"
9	Гаражі
10	Оптовий склад
11	Автотранспортне підприємство
12	Будівля соборної мечеті, що проектується
13	Допоміжна будівля, що проектується
14	Спорткомплекс, що проектується
15	Трибуна футбольного поля на 1000 глядачів, що проектується
16	Блок інженерних та господарських приміщень футбольного поля, що проектується


Умовні позначення

Існуючий стан	Проект	Визначення
		Житлова будівля
		Громадська будівля
		Виробнича будівля (споруда)
		Будівля (споруда), що підлягає знесенню
		Некапітальна металева будівля
		Територія житлової багатоквартирної забудови
		Територія громадської забудови
		Територія закладів освіти
		Територія об'єктів фізичної культури та спорту
		Територія виробнича
		Територія комунальних об'єктів
		Територія підприємств транспортної інфраструктури
		Територія торгових і автотранспортних підприємств
		Вулиці та проїзди з асфальтобетонним покриттям
		Територія інженерної інфраструктури
		Територія зелених насаджень загального користування
		Територія зелених насаджень спецпризначення
		Територія зелених насаджень обмеженого користування
		Межа території культової споруди
		Межа території, для якої розробляється ДПТ
		Межа прилеглої території, згідно п.5.6 ДБН Б.1.1-14:2012 "Склад та зміст детального плану території"
		Червоні лінії
		Межі земельних ділянок, що знаходяться в землекористуванні
		Дощова каналізація
		Горизонталі проектні
		Проектна позначка висоти
		Натуральна позначка висоти
		Ухил, %
		Відстань

				Об.1/19-08 ГП		
				Розроблення детального плану території м. Запоріжжя для розташування культової споруди в районі стадіону по вул. Волгоградській.		
Зам.кл.уч.	Лист	№док.	Підпис	Дата	Старший	Листів
ГАП	Романов				8	10
Перевіряв	Романов				Схема інженерної підготовки та вертикального планування М 1:1000	
Розробив	Романова				ТОВ "АКФ "Модуляр"	



Схема інженерних мереж, споруд М 1:1000

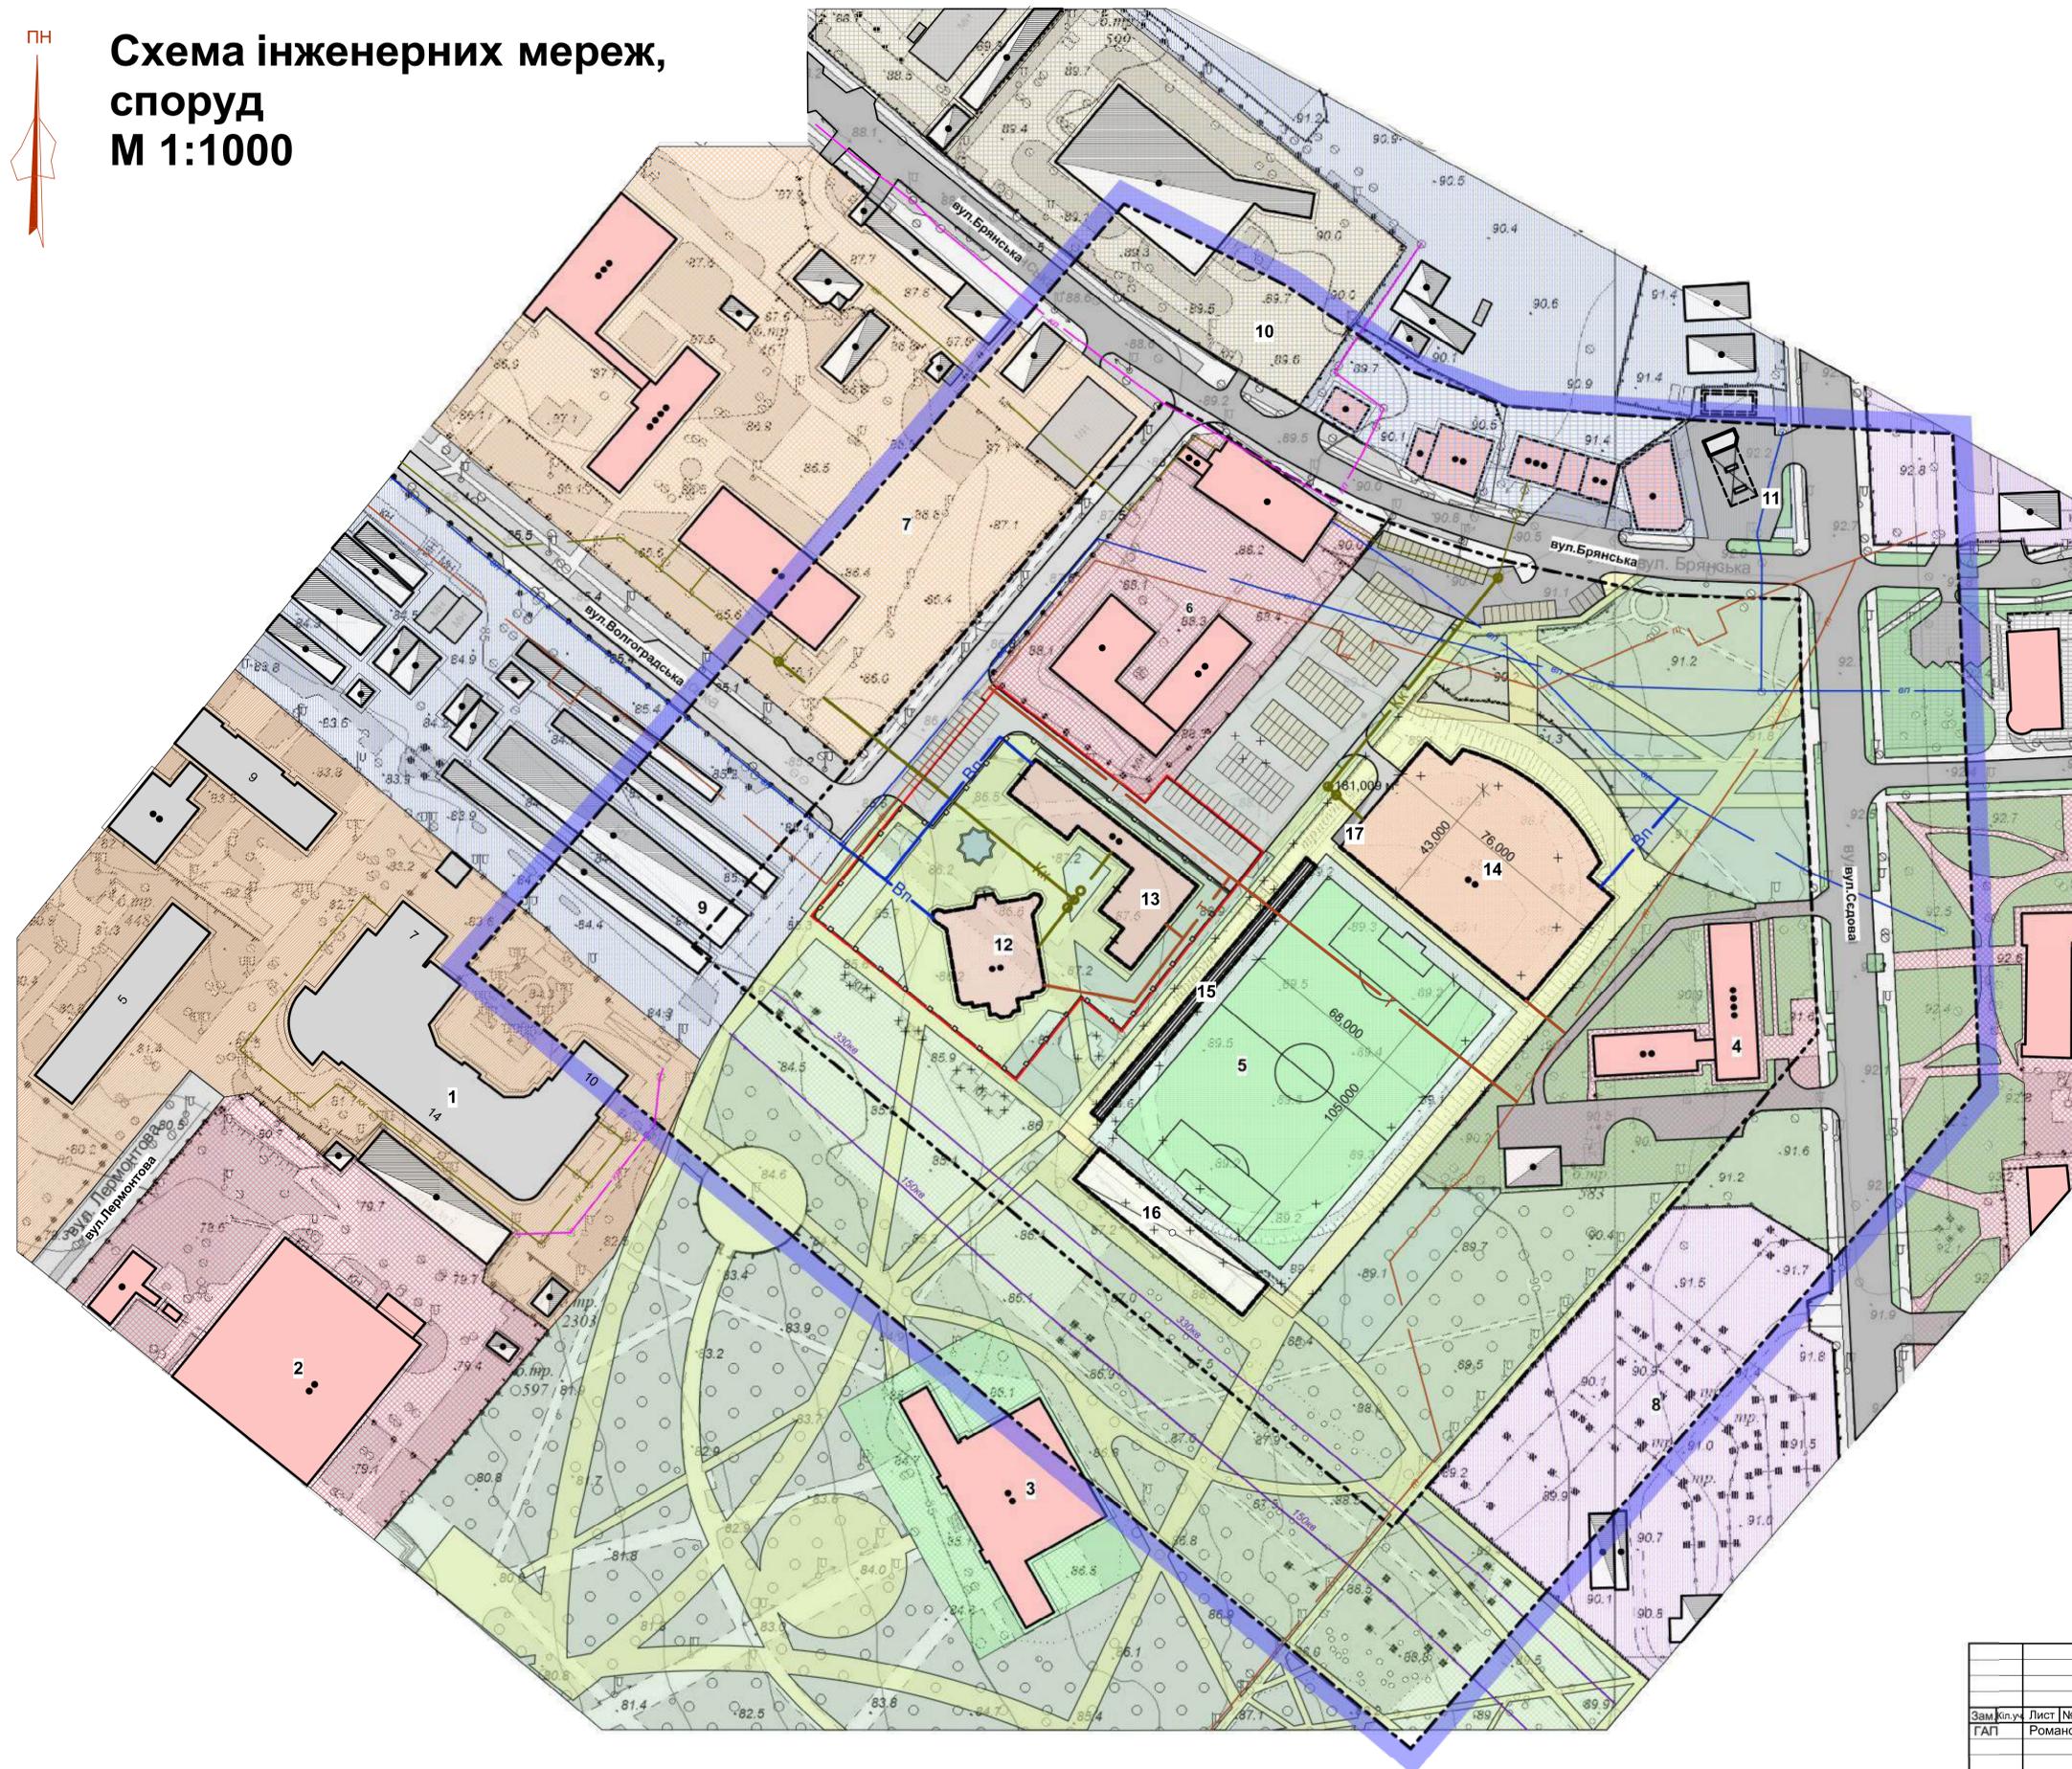

Експлікація

№	Назва об'єкту
1	Житловий комплекс "Пермонтаво"
2	Запорізький державний цирк
3	СК "Будівельник"
4	Будівля адміністрації ЗМР у Вознесенівському районі
5	Футбольне поле, що проектується
6	Автосалон
7	Учбовий центр (ПТУ №2)
8	Електрична підстанція "Лівобережна 2"
9	Гаражі
10	Оптовий склад
11	Автотранспортне підприємство
12	Будівля соборної мечеті, що проектується
13	Допоміжна будівля, що проектується
14	Спорткомплекс, що проектується
15	Трибуна футбольного поля на 1000 глядачів, що проектується
16	Блок інженерних та господарських приміщень футбольного поля, що проектується
17	Підземний паркінг, що проектується


Умовні позначення

Існуючий стан	Проект	Визначення
		Житлова будівля
		Громадська будівля
		Виробнича будівля (споруда)
		Будівля (споруда), що підлягає знесенню
		Некапітальна металева будівля
		Територія житлової багатоквартирної забудови
		Територія громадської забудови
		Територія закладів освіти
		Територія об'єктів фізичної культури та спорту
		Територія виробнича
		Територія комунальних об'єктів
		Територія підприємств транспортної інфраструктури
		Територія торгових і автотранспортних підприємств
		Вулиці та проїзди з асфальтобетонним покриттям
		Територія інженерної інфраструктури
		Територія зелених насаджень загального користування
		Територія зелених насаджень спецпризначення
		Територія зелених насаджень обмеженого користування
		Межа території культової споруди
		Межа території, для якої розробляється ДПТ
		Межа прилеглої території, згідно п.5.6 ДЕН Б.1.1-14:2012 "Склад та зміст детальнього плану території"
		ЛЕП 150 кВ (25 м від крайнього проводу)
		ЛЕП 330 кВ (30 м від крайнього проводу)
		Мережа господарсько-питного водопроводу
		Самопливна каналізаційна мережа (комунальної каналізації)
		Самопливна каналізаційна мережа (відведення поверхневих стічних вод)
		Теплова мережа з водяним теплоносієм

				06.1/19-09 ГП		
				Розроблення детальнього плану території м. Запоріжжя для розташування культової споруди в районі стадіону по вул. Волгоградській.		
Зам. Клієнт	Лист	Недод.	Підпис	Дата	Стаття	Листів
ГАП	Романов				9	10
Перевірив	Романов				Схема інженерних мереж, споруд М 1:1000	
Розробив	Романова				ТОВ "АКФ "Модуль"	

КРЕСЛЕННЯ ПОПЕРЕЧНИХ ПРОФІЛІВ ВУЛИЦЬ

ПРОФІЛЬ 1-1

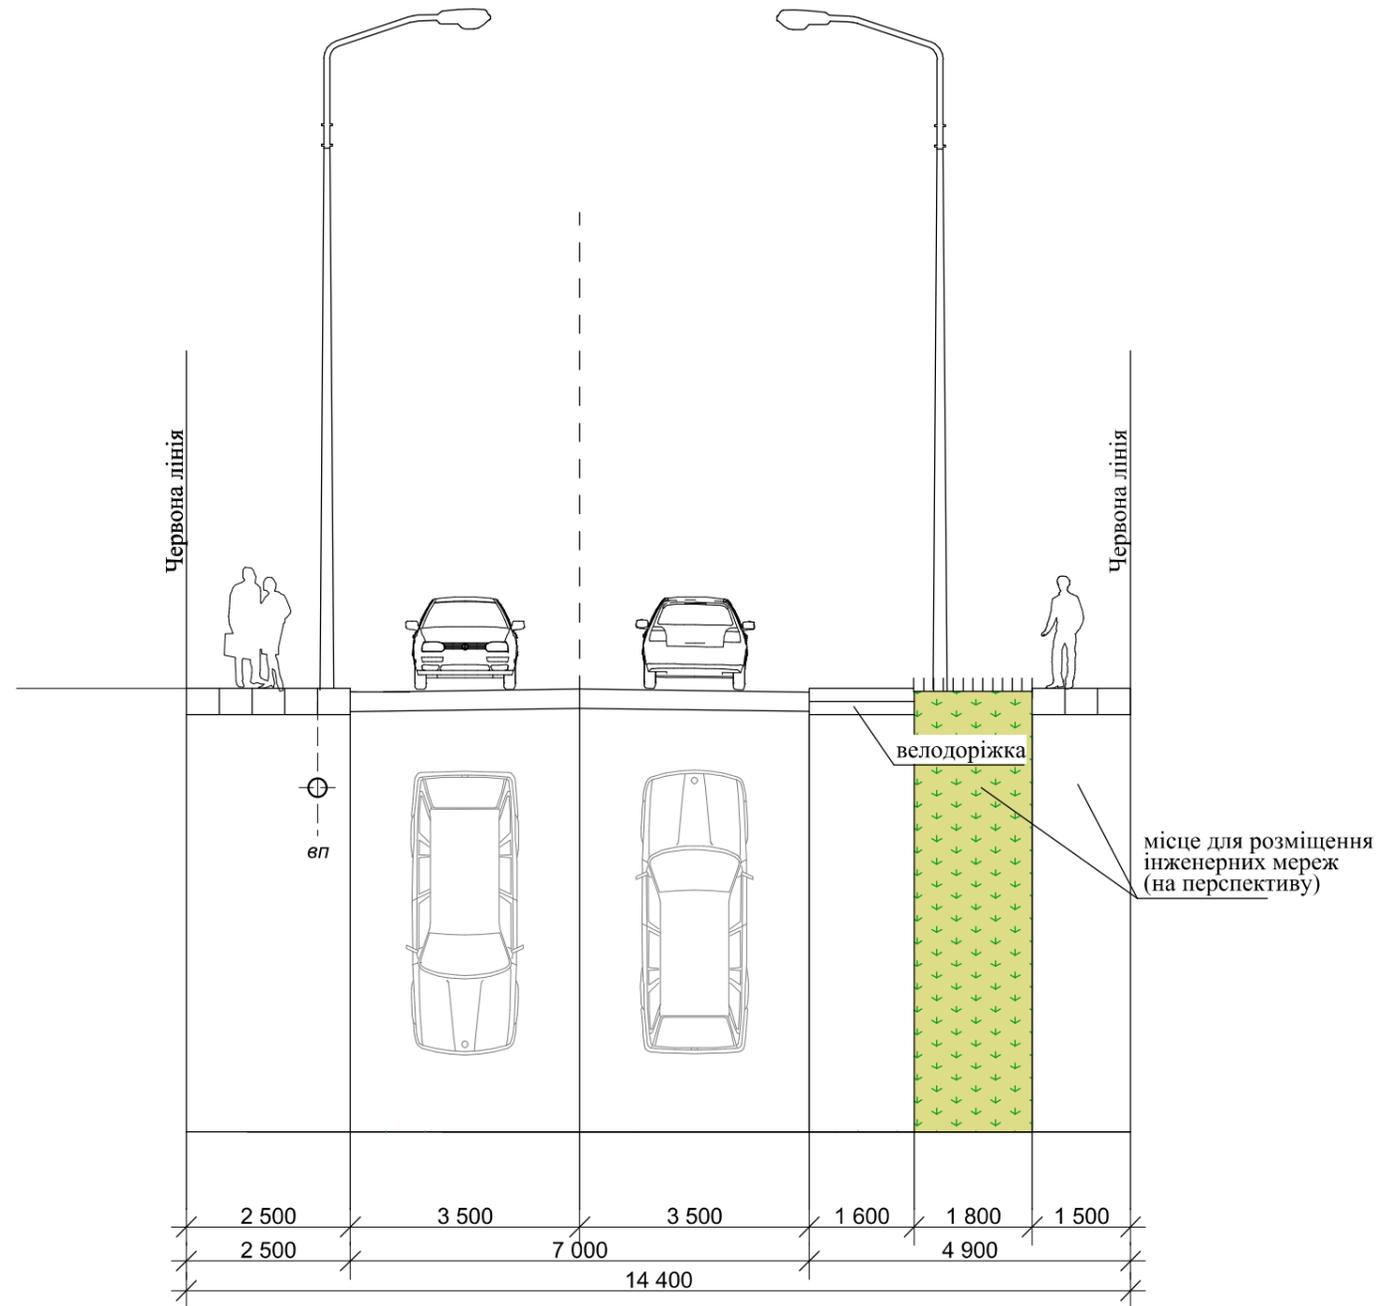

						06.1/19/19-10 ГП		
						Розроблення детального плану території м. Запоріжжя для розташування культової споруди в районі стадіону по вул. Волгоградській.		
Зам.	Кіл.уч.	Лист	№док.	Підпис	Дата	Стадія	Лист	Листів
ГАП		Романов					10	10
Перевірив		Романов				Креслення поперечних профілів вулиць. М 1:100		ТОВ "АКФ "Модулар"
Розробив		Романова						