

Детальний план території міста Запоріжжя в районі вул. Новокузнецької, 31

313/18

ТОМ 2  
ГРАФІЧНІ МАТЕРІАЛИ

Директор

Головний архітектор проекту



Рябокони В. І.

Рябокони В. І.

м. Дніпро  
2019


# Детальний план території міста Запоріжжя в районі вул. Новокузнецької, 31

## СХЕМА РОЗТАШУВАННЯ ТЕРИТОРІЇ У ПЛАНУВАЛЬНІЙ СТРУКТУРІ НАСЕЛЕНОГО ПУНКТУ

ВИКОПІЮВАННЯ З ГЕНЕРАЛЬНОГО ПЛАНУ МІСТА ЗАПОРІЖЖЯ

РОЗТАШУВАННЯ В МЕЖАХ МІСТА ЗАПОРІЖЖЯ

ВИКОПІЮВАННЯ З ПУБЛІЧНОЇ КАДАСТРОВОЇ КАРТИ УКРАЇНИ

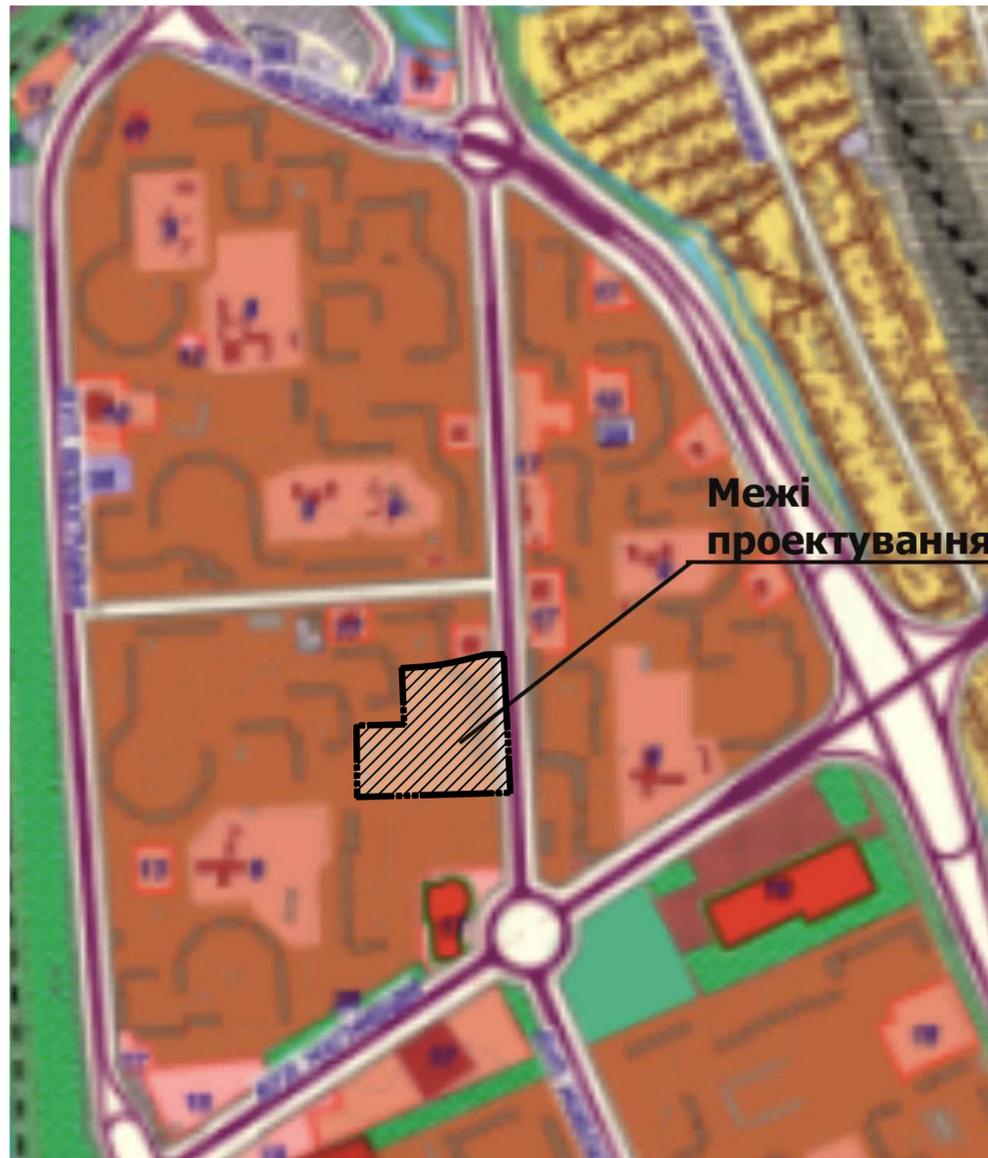

**Межі проектування**

### НОРМАТИВНА ЛІТЕРАТУРА

- Конституція України;
- Земельний кодекс України;
- Водний кодекс України;
- Кодекс України про надра;
- Закон України "Про регулювання містобудівної діяльності";
- ДБН Б1.1-5:2007 «Склад, зміст, порядок розроблення, погодження та затвердження розділу інженерно-технічних заходів цивільного захисту (цивільної оборони) у містобудівній документації»;
- ДБН Б. 1.1-14:2012 «Склад та зміст детального плану території»;
- ДБН Б.1.1-15:2012 «Склад та зміст генерального плану населеного пункту»;
- ДБН Б.2.2-12:2018 "Планування і забудова територій";
- ДБН В.2.3-5-2018 "Вулиці і дороги населених пунктів";
- ДБН В.2.3-4-2007 "Автомобільні дороги";
- Основні санітарні правила забезпечення санітарної безпеки України;
- ДСП 173-96 «Державні санітарні правила планування та забудови населених пунктів»;
- ДСН 3077-84 «Санітарні норми допустимого шуму у приміщеннях житлових та громадських та на території житлової забудови»;
  - СНИП II-12-77 «Защита от шума. Нормы проектирования»;

### ВІДОМІСТЬ КРЕСЛЕНЬ ПРОЕКТУ

Лист	Назва	Примітки
1	Схема розташування території у планувальній структурі населеного пункту	
2	План існуючого використання території. М1:1000.	
3	Опорний план. М1:1000.	
4	Схема планувальних обмежень. М 1:1000.	
5	Проектний план. М1:1000.	
6	План червоних ліній. М 1:1000.	
7	Схема організації руху транспорту і пішоходів. М1:1000.	
8	Схема інженерних мереж, споруд і використання підземного простору. М 1:1000	
9	Схема інженерної підготовки території загального планування.	
10	Креслення поперечних профілів вулиць.	
11	Схема інженерно-технічних заходів цивільного захисту (цивільної оборони). М 1:1000.	

### УМОВНІ ПОЗНАЧЕННЯ

Код	Назва
01	САДБЕНА ЗАБУДОВА
02	САДБЕНА ЗАБУДОВА ДЛЯ ПІЛЬГОВИХ КАТЕГОРІЙ НАСЕЛЕННЯ
03	МАЛОПОВЕРХОВА ЗАБУДОВА
04	СЕРЕДНЬОПОВЕРХОВА ЗАБУДОВА
05	БАГАТОПОВЕРХОВА ЗАБУДОВА
06	ТЕРИТОРІЇ ГРОМАДСЬКОЇ ЗАБУДОВИ
07	ТЕРИТОРІЇ ГРОМАДСЬКИХ ЦЕНТРІВ
08	ТЕРИТОРІЇ УСТАНОВ НАРОДНОЇ ОСВІТИ
09	ТЕРИТОРІЇ УСТАНОВ ОХОРОНИ ЗДОРОВ'Я
10	ТЕРИТОРІЇ ОЗДОРОВЧО-СПОРТИВНИХ ЗАКЛАДІВ
11	ТЕРИТОРІЇ РЕКРЕАЦІЙНИХ ЗАКЛАДІВ
12	ТЕРИТОРІЇ ДАЧНИХ І САДІВНИЦЬКИХ ТОВАРИСТВ
13	РЕКОНСТРУКЦІЯ ТЕРИТОРІЙ ДАЧНИХ І САДІВНИЦЬКИХ ТОВАРИСТВ В РАЙОНІ САДІБНОЇ ЗАБУДОВИ
14	ОЗЕЛЕНЕНІ ТЕРИТОРІЇ ЗАГАЛЬНОГО КОРИСТУВАННЯ
15	ЛАНДШАФТНІ ЗОНИ
16	ЛІСИ І ЛІСОПАРКИ
17	ЗЕЛЕНІ НАСАДЖЕННЯ СПЕЦІАЛЬНОГО ПРИЗНАЧЕННЯ

### УМОВНІ ПОЗНАЧЕННЯ


18	ТЕРИТОРІЇ ПРОМИСЛОВИХ ПІДПРИЄМСТВ
19	ТЕРИТОРІЇ КОМУНАЛЬНИХ ПІДПРИЄМСТВ, СКЛАДІВ, БАЗ
20	ТЕРИТОРІЇ БУДІВЕЛЬНИХ ПІДПРИЄМСТВ
21	ТЕРИТОРІЇ ТРАНСПОРТНИХ ПІДПРИЄМСТВ
22	ТЕРИТОРІЇ СПЕЦІАЛЬНОГО ПРИЗНАЧЕННЯ
23	ТЕРИТОРІЇ ТЕХНОПАРКІВ
24	МАГІСТРАЛІ БЕЗПЕРЕРВНОГО РУХУ
25	МАГІСТРАЛЬНІ ВУЛИЦІ ЗАГАЛЬНОМІСЬКОГО ЗНАЧЕННЯ
26	МАГІСТРАЛЬНІ ВУЛИЦІ РАЙОННОГО ЗНАЧЕННЯ
27	ЖИТЛОВІ ВУЛИЦІ
28	СМУГА ВІДВОДУ ЗАЛІЗНИЦІ
29	ТЕРИТОРІЇ СІЛЬСЬКОГОСПОДАРСЬКИХ ПІДПРИЄМСТВ
30	КЛАДОВИЩА
31	ТЕРИТОРІЇ ЗАКРИТИХ КЛАДОВИЩ, МЕМОРАЛЬНІ ПАРКИ
32	ЗЕМЛІ СІЛЬСЬКОГОСПОДАРСЬКОГО ПРИЗНАЧЕННЯ
33	ВОДНІ ПОВЕРХНІ
34	НАБЕРЕЖНА
35	МЕЖІ АДМІНІСТРАТИВНИХ РАЙОНІВ
36	МЕЖА МІСТА

### УМОВНІ ПОЗНАЧЕННЯ


Межа проектних робіт

313/18					
Детальний план території міста Запоріжжя в районі вул. Новокузнецької, 31					
Зміна	Кільк.	Аркуш	Недок.	Підпись	Дата
ГАП		Протасеня А. І.			2018
Н. контр.		Протасеня А. І.			
Проект.		Рябокоть В. І.			
				Стадія	Аркуш
				ДПТ	1
				ТОВ "М. А. С. Групп" м. Дніпро	

# Детальний план території міста Запоріжжя в районі вул. Новокузнецької, 31

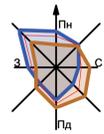

## ПЛАН ІСНУЮЧОГО ВИКОРИСТАННЯ ТЕРИТОРІЇ . М1:1000

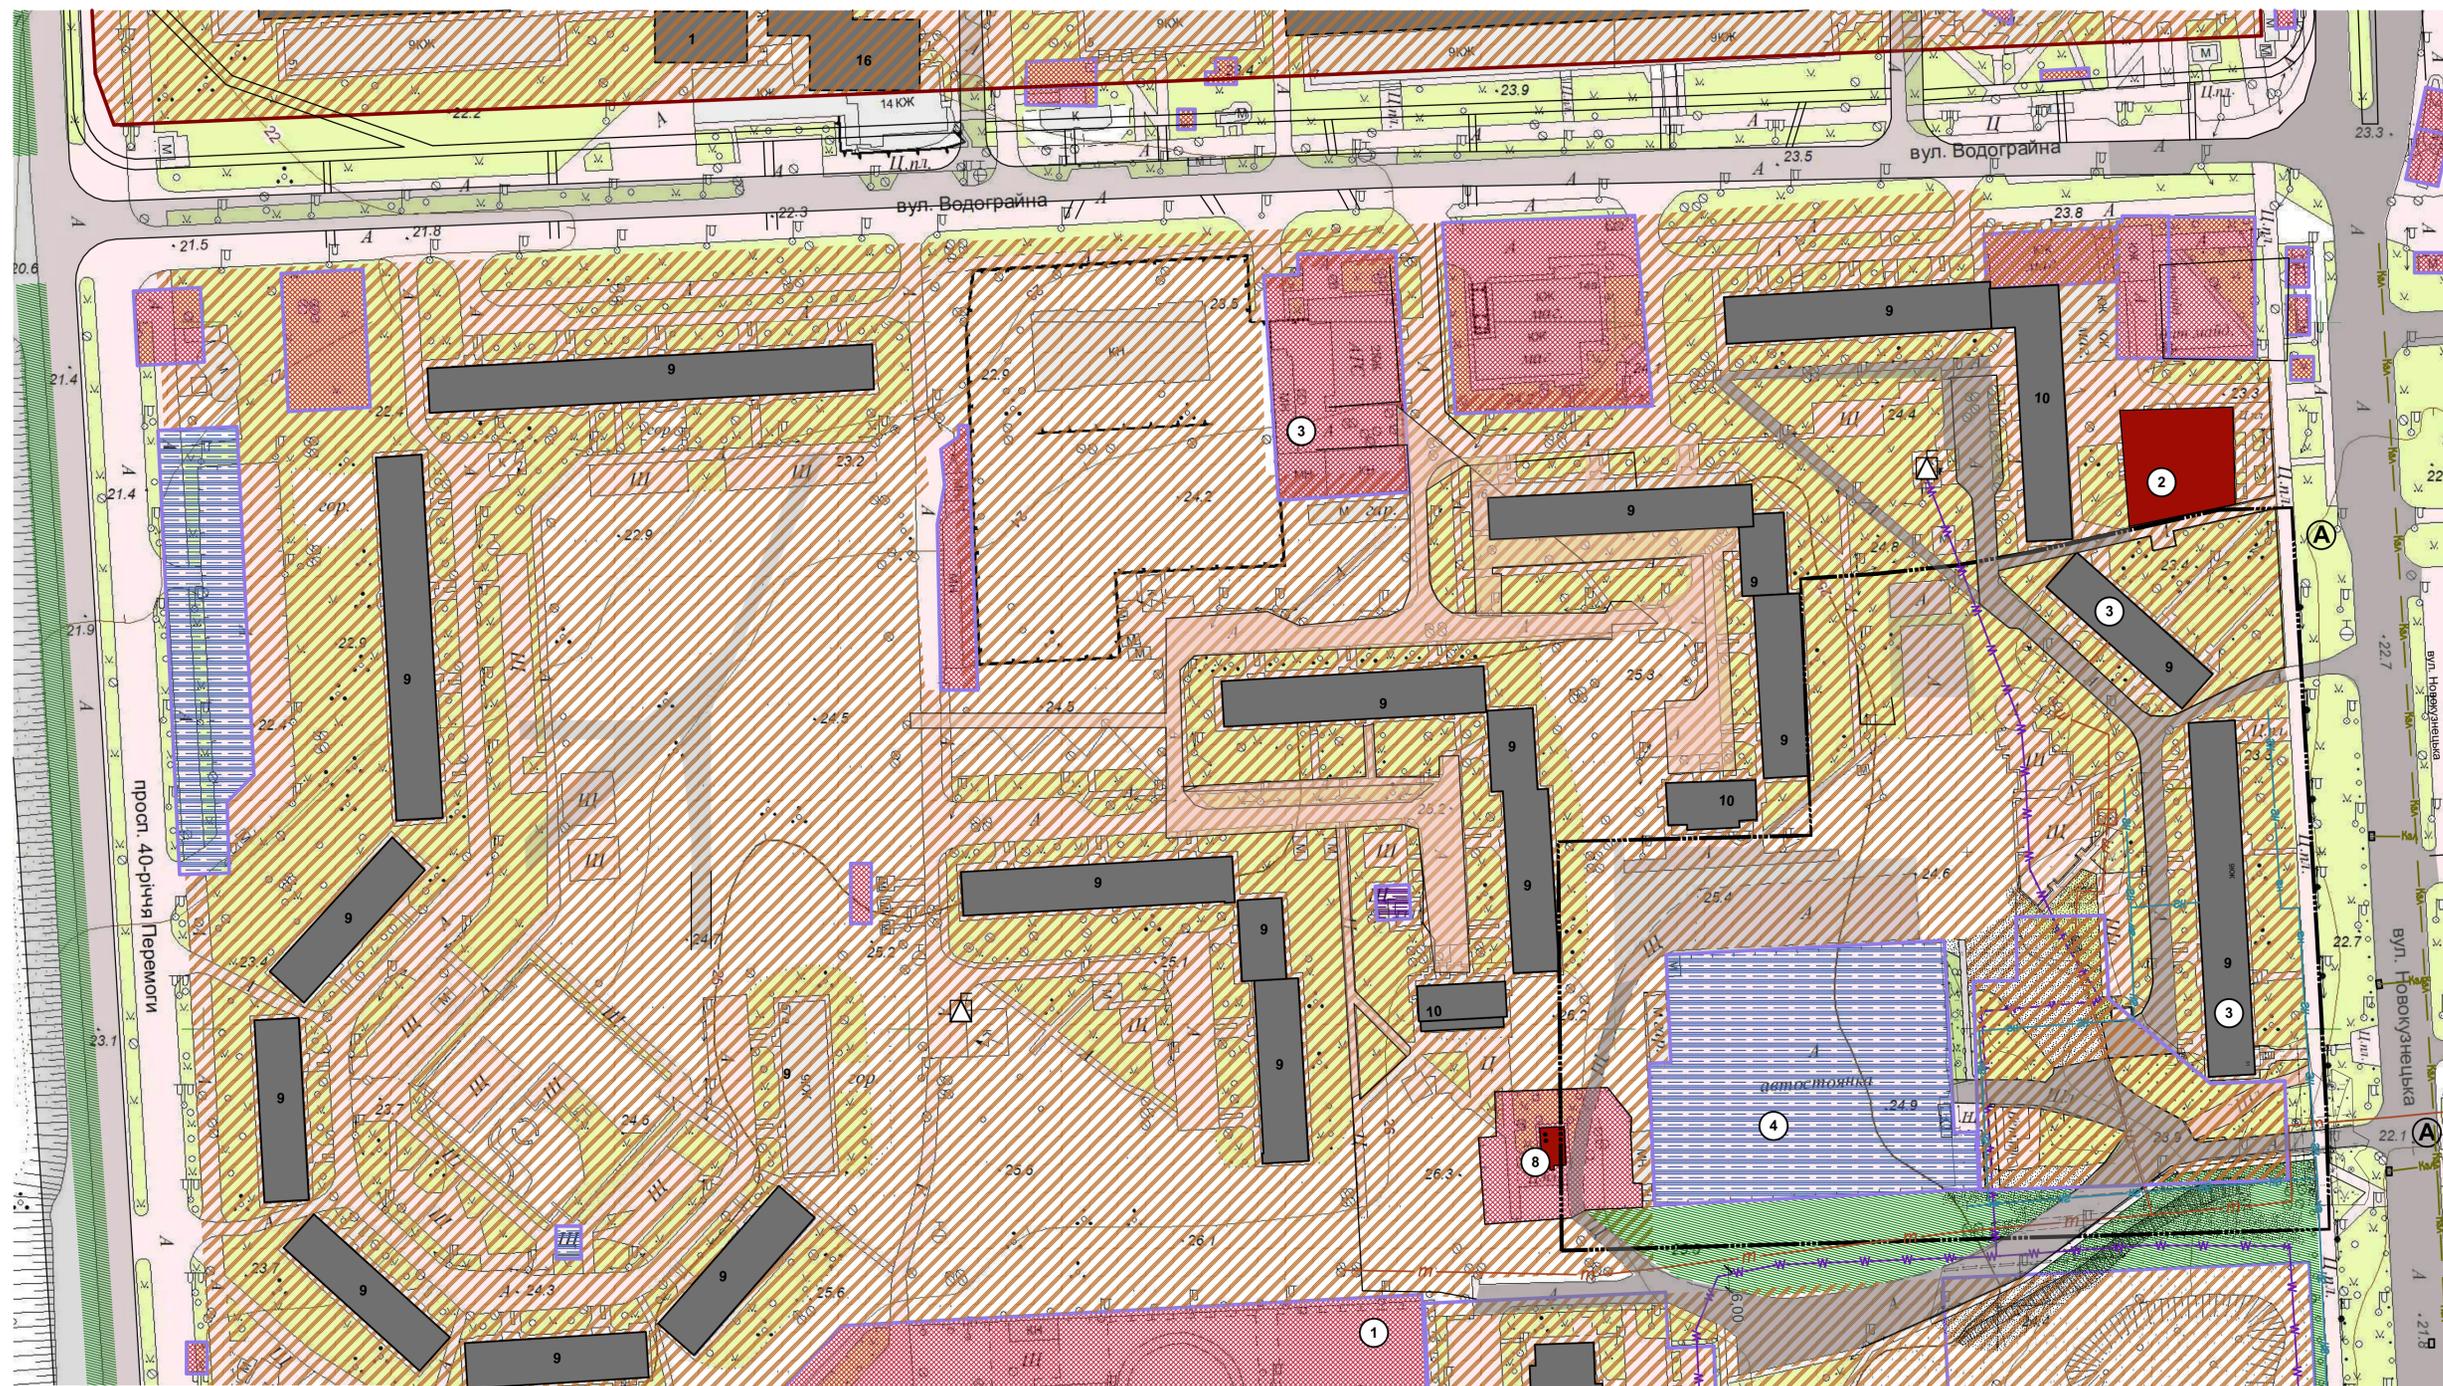

### УМОВНІ ПОЗНАЧЕННЯ

- Існуючі
- Межа проектних робіт
- Межа кадастрового відводу ділянки
- Межа земельної ділянки

### КОМУНІКАЦІЇ ЗАГАЛЬНОДЕРЖАВНОЇ ТА РЕГІОНАЛЬНОЇ ІНФРАСТРУКТУРИ

- Існуючі
- Вулиці і дороги місцевого значення
- Проїзд
- Водопостачання
- Каналізація
- Кабельна лінія електропостачання
- Газопостачання
- Теплова мережа з водяним теплоносієм
- Зливне каналізування
- Решітки лійка
- Червоні лінії вулиць

- Житловий будинок (капітальний)
- Громадська будівля
- Номер за експлікацією
- Місце зберігання автотранспорту
- Трансформаторна підстанція
- Зупинки громадського транспорту

### ЗОНУВАННЯ ТЕРИТОРІЇ ЩОДО ЇЇ ФУНКЦІОНАЛЬНОГО ПРИЗНАЧЕННЯ

- Існуючі
- СЕЛЬБИЩНІ ТЕРИТОРІЇ
  - Житлова багатоквартирна забудова
  - Громадська забудова
- Існуючі
- ВИРОБНИЧА ЗОНА
  - Територія транспортної інфраструктури
  - Територія інженерної інфраструктури
- ЛАНДШАФТНО-РЕКРЕАЦІЙНА ЗОНА
  - Озеленення загального призначення

### ЕКСПЛІКАЦІЯ

№	Найменування	Одиниця виміру	Кількість	Примітки
1	Територія гімназії № 107	га	3,1819	
2	Торгівельний центр "Вавилон"			
3	Житловий будинок. 9 поверхів	шт	2	
4	Автостоянка	га	0,5947	
8	Релігійна громада помісної церкви Євангелієвих християн баптистів			

					313/18
					Детальний план території міста Запоріжжя в районі вул. Новокузнецької, 31
Знак	Кільк.	Аркуш	Відок	Підпис	Дата
					2017
ГАП	Протасюк А. І.				
Н. контр.	Протасюк А. І.				
Проект.	Рябокін В. І.				
					313/18
					ДП
					2
					ТОВ "М. А. С. Групи"
					г. Дніпро

# Детальний план території міста Запоріжжя в районі вул. Новокузнецької, 31



ОПОРНИЙ ПЛАН. М1:1000

## ЕКСПЛІКАЦІЯ

№	Найменування	Одиниця виміру	Кількість	Примітки
1	Територія гімназії № 107	га	3,1819	
2	Торгівельний центр "Вавилон"			
3	Житловий будинок. 9 поверхів	шт	2	
4	Автостоянка	га	0,5947	
8	Релігійна громада помісної церкви Євангельських християн баптистів			

## УМОВНІ ПОЗНАЧЕННЯ

Існуючі	— — — — —	Межа проектних робіт
	— — — — —	Межа кадастрового відводу ділянки
	— — — — —	Межа земельної ділянки
<b>КОМУНІКАЦІЇ ЗАГАЛЬНОДЕРЖАВНОЇ ТА РЕГІОНАЛЬНОЇ ІНФРАСТРУКТУРИ</b>		
Існуючі		Вулиці і дороги місцевого значення
		Проїзд
		Червоні лінії вулиць
		Житловий будинок (капітальний)
		Громадська будівля
		Номер за експлікацією
		Місце зберігання автотранспорту
		Трансформаторна підстанція
		Зупинки громадського транспорту
<b>ЗОНУВАННЯ ТЕРИТОРІЇ ЩОДО ЇЇ ФУНКЦІОНАЛЬНОГО ПРИЗНАЧЕННЯ</b>		
Існуючі		
<b>СЕЛЬБИЩНІ ТЕРИТОРІЇ</b>		Житлова багатоквартирна забудова
		Громадська забудова
Існуючі		
<b>ВИРОБНИЧА ЗОНА</b>		Територія транспортної інфраструктури
		Територія інженерної інфраструктури
<b>ЛАНДШАФТНО-РЕКРЕАЦІЙНА ЗОНА</b>		Озеленення загального призначення

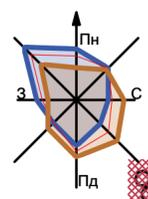
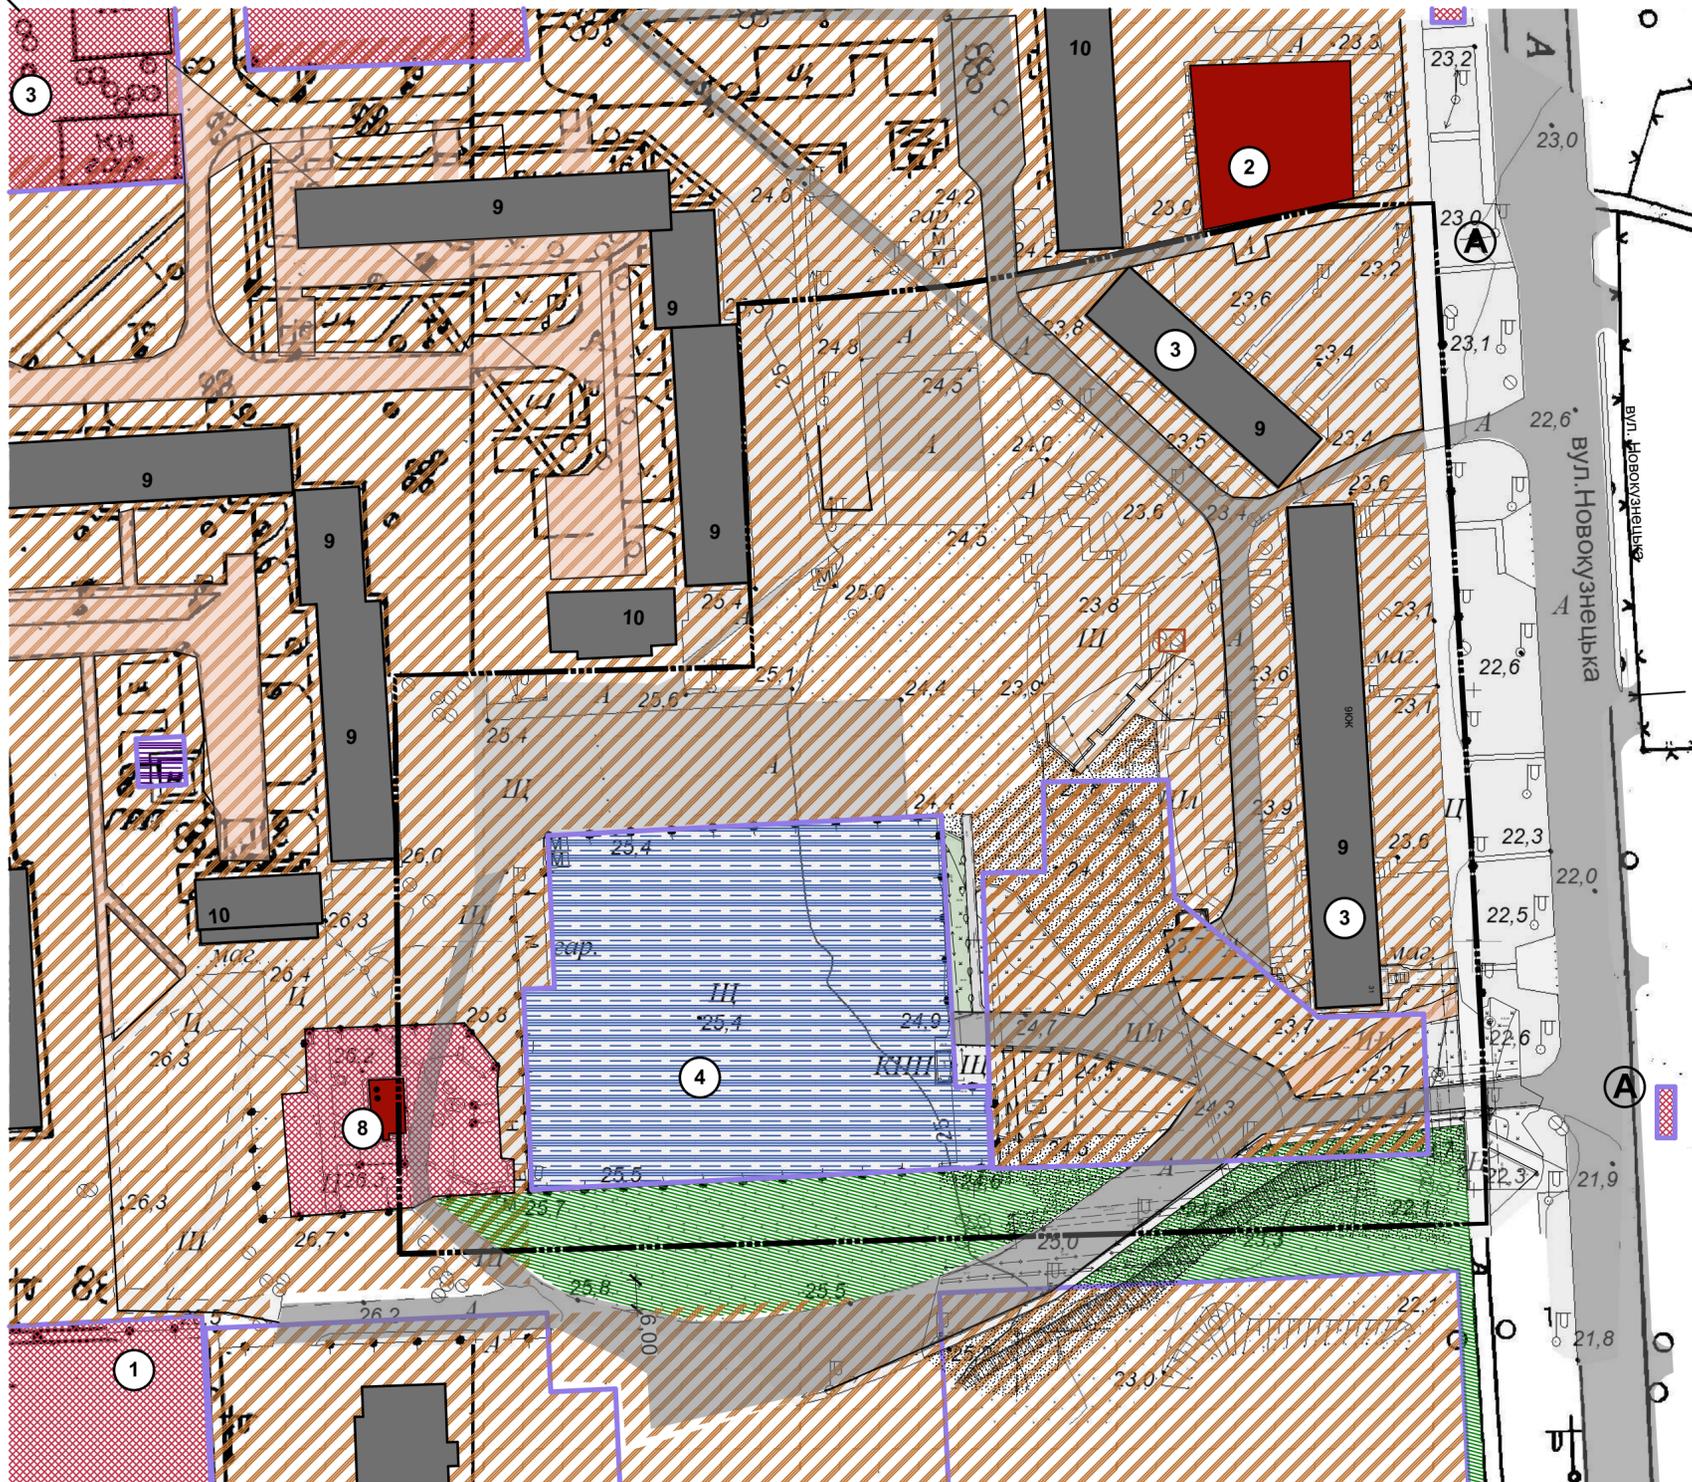


						313/18		
						Детальний план території міста Запоріжжя в районі вул. Новокузнецької, 31		
Зміна	Кільк.	Аркуш	Недок.	Підпись	Дата			
					2018			
ГАП	Протасеня А. І.					Стадія	Аркуш	Аркушів
						ДПТ	3	
Н. контр.	Протасеня А. І.					Опорний план. М1:1000.		
Проект.	Рябокоть В. І.							

# Детальний план території міста Запоріжжя в районі вул. Новокузнецької, 31

## СХЕМА ПЛАНУВАЛЬНИХ ОБМЕЖЕНЬ. М1:1000

## УМОВНІ ПОЗНАЧЕННЯ

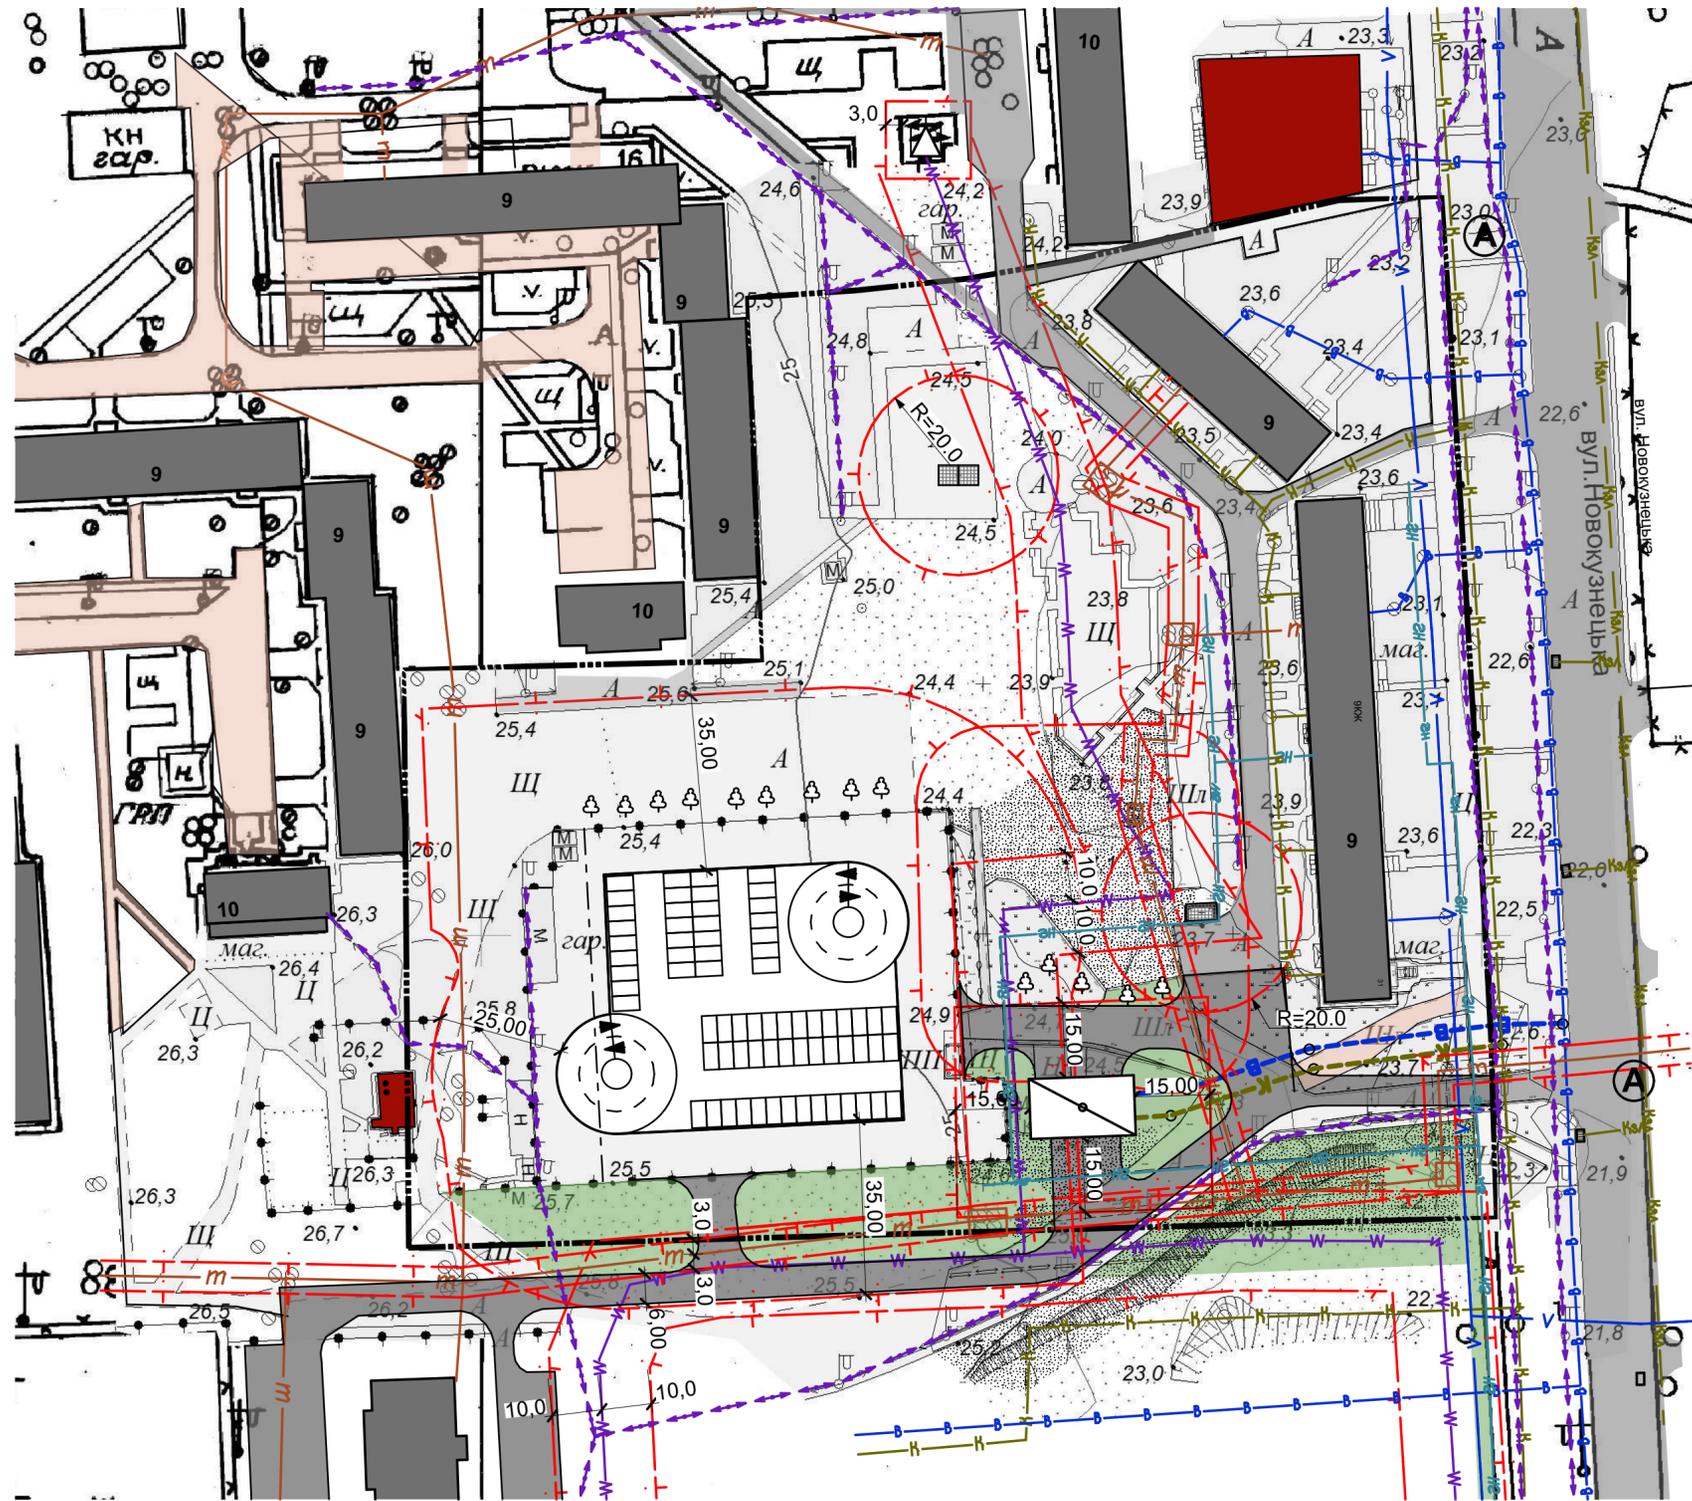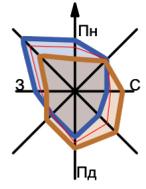


- Існуючі**
- Межа проектних робіт
  - Межа кадастрового відводу ділянки
  - Межа земельної ділянки
- КОМУНІКАЦІЇ ЗАГАЛЬНОДЕРЖАВНОЇ ТА РЕГІОНАЛЬНОЇ ІНФРАСТРУКТУРИ**
- Існуючі**
- Вулиці і дороги місцевого значення
  - Проїзд
  - Водопостачання
  - Каналізування
  - Кабельна лінія електропостачання
  - Газопостачання
  - Теплова мережа з водяним теплоносієм
  - Зливне каналізування
  - Решітки лійка
  - Червоні лінії вулиць
  - Житловий будинок (капітальний)
  - Громадська будівля
  - Номер за експлікацією
  - Місце зберігання автотранспорту
  - Трансформаторна підстанція
  - Зупинки громадського транспорту
- ЗОНУВАННЯ ТЕРИТОРІЇ ЩОДО ЇЇ ФУНКЦІОНАЛЬНОГО ПРИЗНАЧЕННЯ**
- Територія транспортної інфраструктури

						313/18		
						Детальний план території міста Запоріжжя в районі вул. Новокузнецької, 31		
Зміна	Кільк.	Аркуш	Недок.	Підпись	Дата			
ГАП		Протасеня А. І.			2018	Стадія	Аркуш	Аркушів
Н. контр.		Протасеня А. І.				ДПТ	4	
Проект.		Рябокоть В. І.				Схема планувальних обмежень. М 1:1000.		ТОВ "М. А. С. Групп" м. Дніпро

# Детальний план території міста Запоріжжя в районі вул. Новокузнецької, 31



ПРОЕКТНИЙ ПЛАН. М1:1000

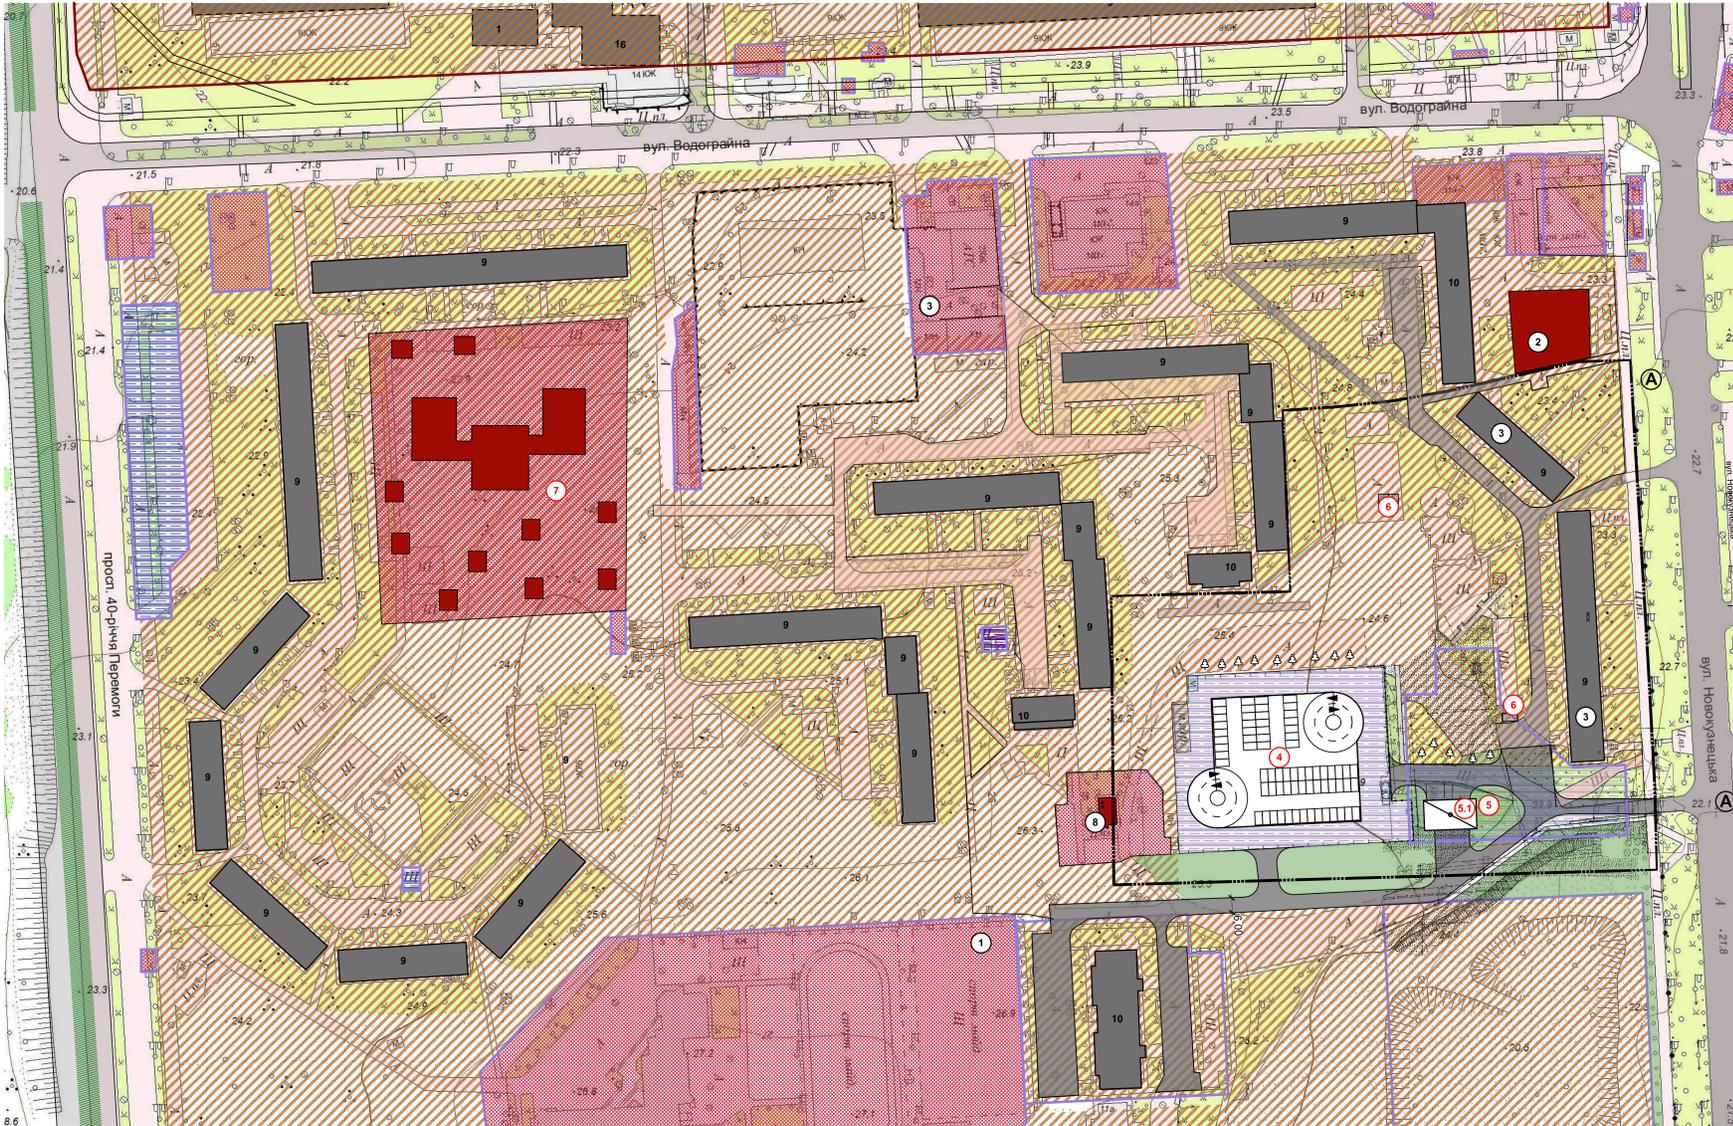

## ЕКСПЛІКАЦІЯ

Найменування	Одиниця виміру	Кількість	Примітки
1 Територія гімназії № 107	га	3,1819	
2 Торгівельний центр "Вавилон"			
3 Житловий будинок 9 поверхів	шт	2	
8 Релігійна громада помісної церкви Євангельських християн БAPTИСТІВ			
Те що проєктується			
4 Багатоповерховий паркінг	га	0,5947	
5 Об'єкт автосервісу (мийка)	га	0,4432	
1 Мийка на два пости	шт	1	
6 Майданчик для збирання побутових відходів			
7 Дитячий садок	га	1,1775	

## ОСНОВНІ ТЕХНІКО-ЕКОНОМІЧНІ ПОКАЗНИКИ ДЕТАЛЬНОГО ПЛАНУ

Назва показників	Одиниця виміру	Значення показників	
		Існуючі стан	Етап від 3 років до 7 років
<b>Територія</b>			
Територія в межах проєкту у тому числі:	Га	3,620/100	3,620/100
- Житлова забудова у тому числі:	»	-	-
- зелени насадження (крім мікрорайонного значення)	»	0,17	0,38
- вулиці, площі (крім вулиць мікрорайонного значення)	»	-	-
Територія об'єкту транспортної інфраструктури	»	0,5947	0,8279
<b>Населення</b>			
Чисельність населення, всього у тому числі:	Тис. осіб	0,540	0,540
- у багатоквартирній забудові (з урахуванням густотності)	»	-	-
Щільність населення у тому числі:	люди/га	149,17	169,98
- у багатоквартирній забудові (з урахуванням густотності)	»	-	-
<b>Житловий фонд</b>			
Житловий фонд, всього у тому числі:	Тис. м <sup>2</sup> загальної площі	17,98 100%	17,98 100%
- багатоквартирний	»	17,98 100%	17,98 100%
Середня житлова забезпеченість у тому числі:	м <sup>2</sup> /люд.	33,3	33,3
- у багатоквартирній забудові (з урахуванням густотності)	»	33,3	33,3
Вибуття житлового фонду	Тис. м <sup>2</sup> загальної площі квартир (будинків)	-	-
<b>Житлове будівництво, всього:</b>			
<b>Установи та підприємства обслуговування</b>			
Дошкільні навчальні заклади	місце	-	-
Загальноосвітні навчальні заклади	учнів	-	-
Спортивні зали загального користування	м <sup>2</sup> площі підлоги (мікрорайон)	-	-
Відкриті площинні споруди у житловому кварталі (мікрорайон)	га	-	0,020
Приміщення для факультивно-оздоровчих занять у житловому кварталі (мікрорайон)	м <sup>2</sup> заг. площі	-	-
Магазини	м <sup>2</sup> торг. площі	-	-
Установи побутового обслуговування	роб. місць	-	-
Вулично-доріжжня мережа та міський пасажирський транспорт. Відкриті автостанції для постійного (тимчасового) зберігання легкових автомобілів	маш-місце	236 (-)	- (-)
<b>Інженерне обладнання</b>			
<b>Водопостачання</b>			
Водопостачання, всього	м <sup>3</sup> /добу	91,8	94,2
Каналізація	»	91,8	94,2
Сумарний об'єм стічних вод	»	91,8	94,2
<b>Електропостачання</b>			
Споживання сумарне	МВт	1,74	1,75
у тому числі на комунально-побутові послуги	»	-	-
Кількість будівель, що обладнані електроліфтами	од.	-	-
<b>Інженерна підготовка та благоустрій</b>			
Територія забудови, що потребує заходів з інженерної підготовки з різних причин	га	-	-
Протяжність закритих водостоків	м	-	-
<b>Охорона навколишнього середовища</b>			
Санітарно-захисні зони, всього	га	-	-
- у тому числі озеленені	»	-	-


## УМОВНІ ПОЗНАЧЕННЯ

	Проектні	Межа проєктних робіт	
	Існуючі	Межа кадастрового відводу ділянки	
	Проектні	Межа земельної ділянки	
<b>КОМУНІКАЦІЇ ЗАГАЛЬНОДЕРЖАВНОЇ ТА РЕГІОНАЛЬНОЇ ІНФРАСТРУКТУРИ</b>			
	Існуючі	Вулиці і дороги місцевого значення	
	Проектні	Проектні вулиці і дороги місцевого значення	
		Проектні проїзди	
		Будівля Червоної лінії вулиць	
		Житловий будинок (капітальний)	
		Громадська будівля	
		Номер за експлікацією	
		Місце збирання автотранспорту	
		Трансформаторна підстанція	
		Зупинки громадського транспорту	
<b>ЗОНУВАННЯ ТЕРИТОРІЇ ЩОДО ЇЇ ФУНКЦІОНАЛЬНОГО ПРИЗНАЧЕННЯ</b>			
	Існуючі	СЕЛЬБИЩІ ТЕРИТОРІЇ	Житлова багатоквартирна забудова
	Проектні	СЕЛЬБИЩІ ТЕРИТОРІЇ	Громадська забудова
		ВИРОБНИЧА ЗОНА	Територія транспортної інфраструктури
		ВИРОБНИЧА ЗОНА	Територія інженерної інфраструктури
		ЛАНДШАФТНО-РЕКРЕАЦІЙНА ЗОНА	Озеленення загального призначення


313/18				
Детальний план території міста Запоріжжя в районі вул. Новокузнецької, 31				
Віда	Кільк.	Архив	Число	Підпис
ГАП	Проголосив А. І.			Дата
Н. контр.	Проголосив А. І.			Дата
Проект.	Робочий В. І.			Дата
Проектний план. М1:1000.				Статус
				Архив
				Архив
				С
				ТОВ "М. А. С. Група"
				г. Дніпро

# Детальний план території міста Запоріжжя в районі вул. Новокузнецької, 31

ПЛАН ЧЕРВОНИХ ЛІНІЙ. М1:1000

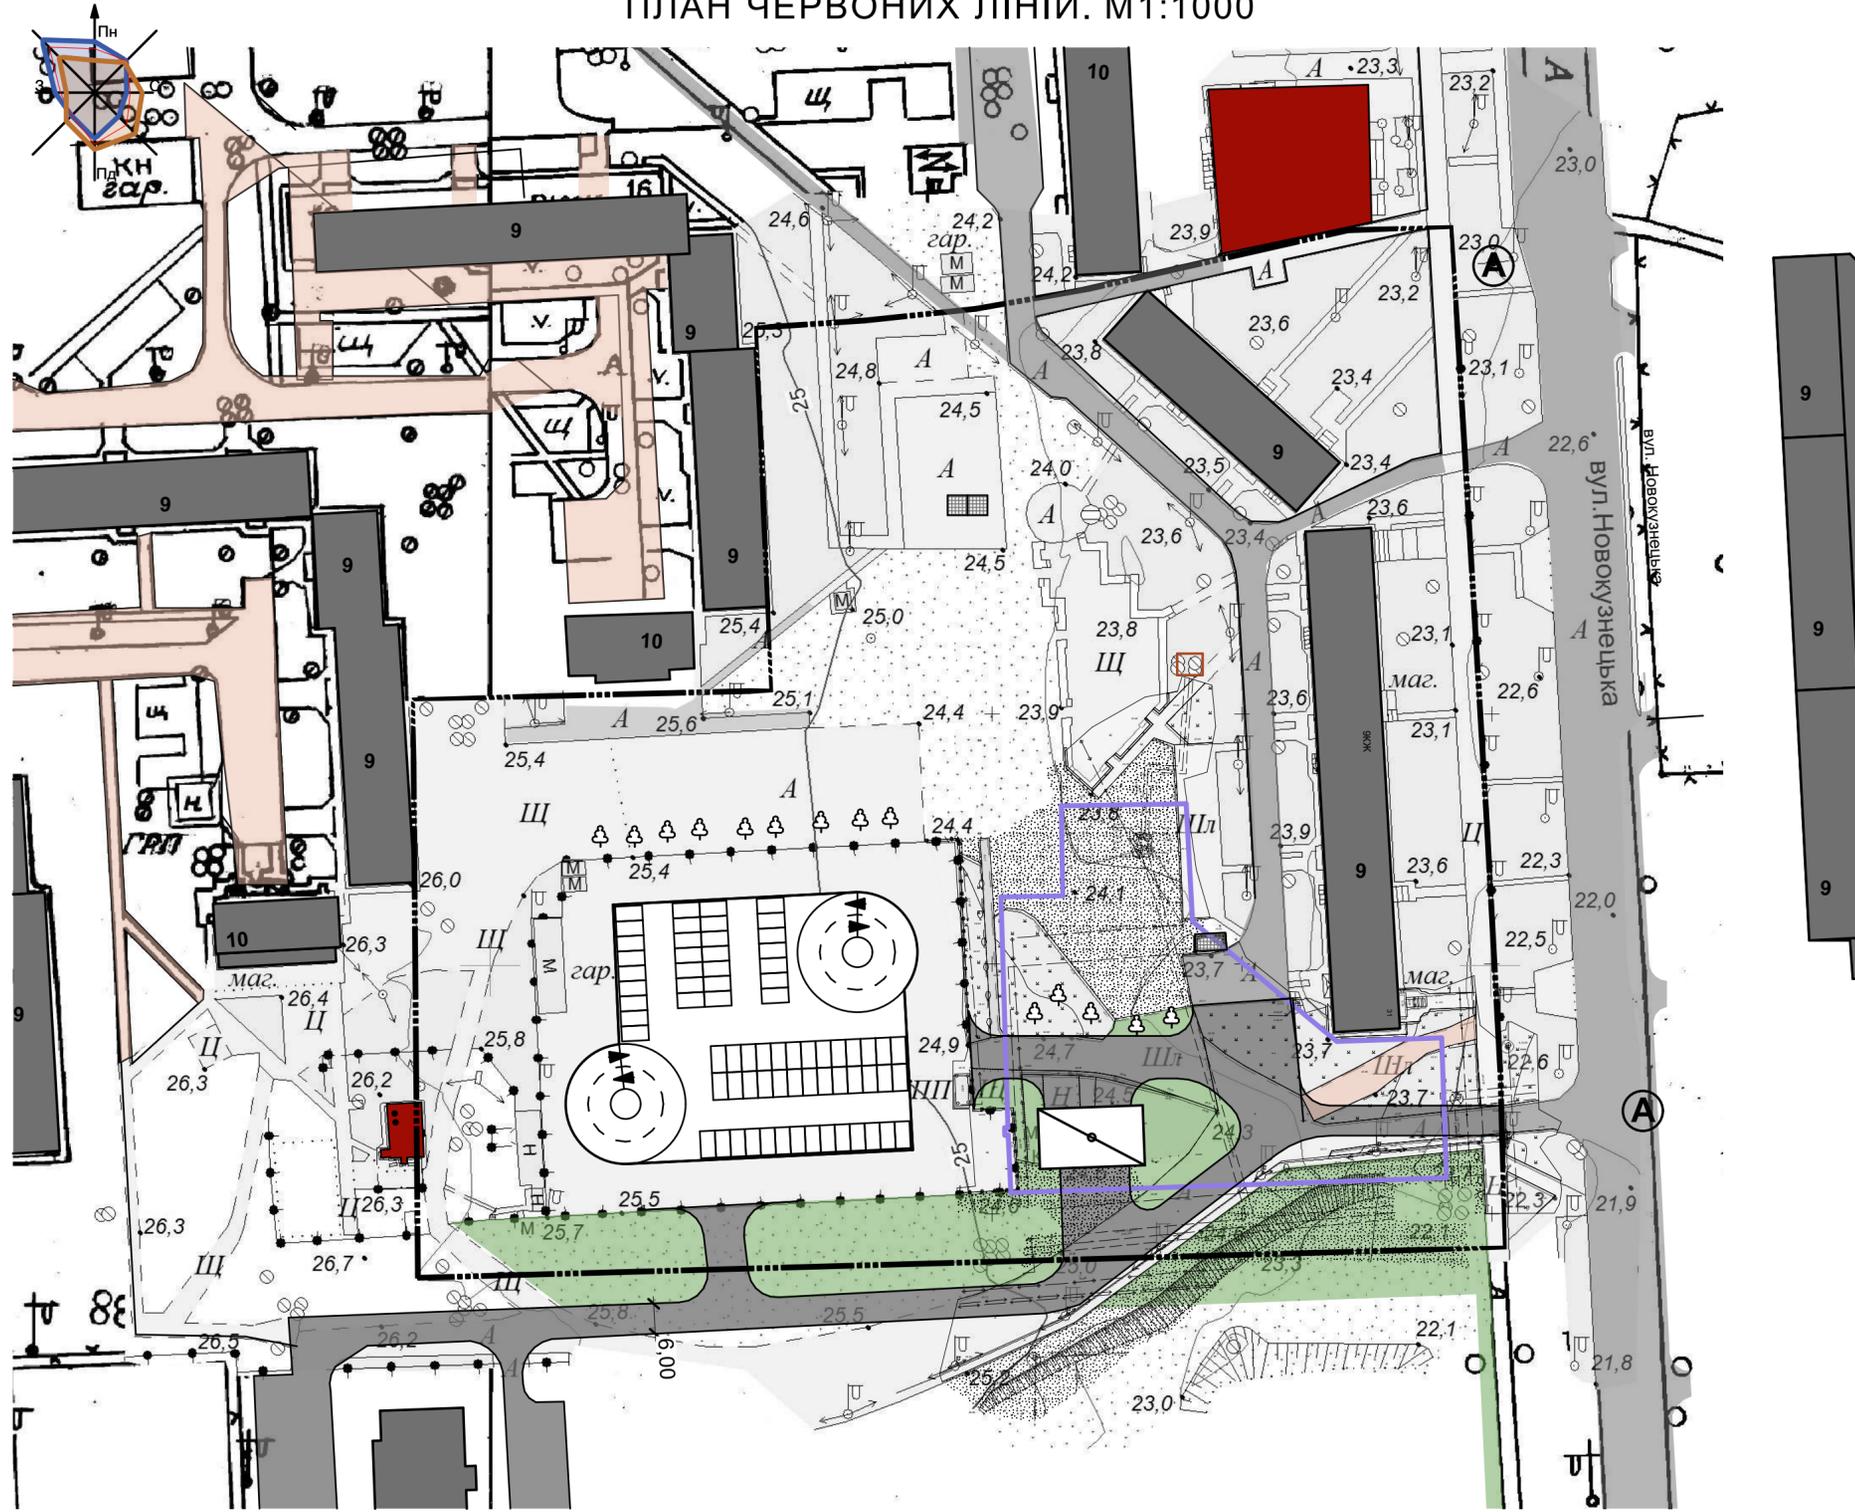

ВИКОПІЮВАННЯ З ГЕНЕРАЛЬНОГО ПЛАНУ МІСТА ЗАПОРІЖЖЯ

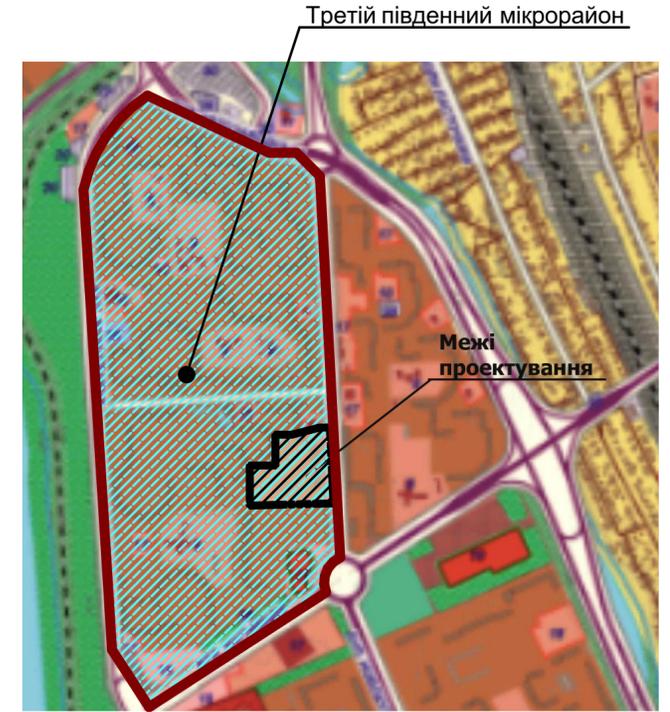



## УМОВНІ ПОЗНАЧЕННЯ

- |   |          |              |                                    |
|---|----------|--------------|------------------------------------|
| Існуючі   | Проектні | Перспективні |                                    |
|   |          |              | Межа проектних робіт               |
|   |          |              | Межа кадастрового відводу ділянки  |
|   |          |              | Межа земельної ділянки             |
| <b>КОМУНІКАЦІЇ ЗАГАЛЬНОДЕРЖАВНОЇ ТА РЕГІОНАЛЬНОЇ ІНФРАСТРУКТУРИ</b> |          |              |                                    |
| Існуючі   | Проектні | Перспективні |                                    |
|   |          |              | Вулиці і дороги місцевого значення |
|   |          |              | Проїзд                             |
|   |          |              | Червоні лінії вулиць               |
|   |          |              | Житловий будинок (капітальний)     |
|   |          |              | Будівля                            |
|   |          |              | Громадська будівля                 |

						313/18		
						Детальний план території міста Запоріжжя в районі вул. Новокузнецької, 31		
Зміна	Кільк.	Аркуш	Недок	Підпись	Дата	Стадія	Аркуш	Аркушів
ГАП		Протасеня А. І.			2018	ДПТ	6	
Н. контр.		Протасеня А. І.				План червоних ліній. М 1:1000.		ТОВ "М. А. С. Групп" м. Дніпро
Проект.		Рябокоть В. І.						

# Детальний план території міста Запоріжжя в районі вул. Новокузнецької, 31

СХЕМА ОРГАНІЗАЦІЇ РУХУ ТРАНСПОРТУ І ПІШОХОДІВ. М1:1000

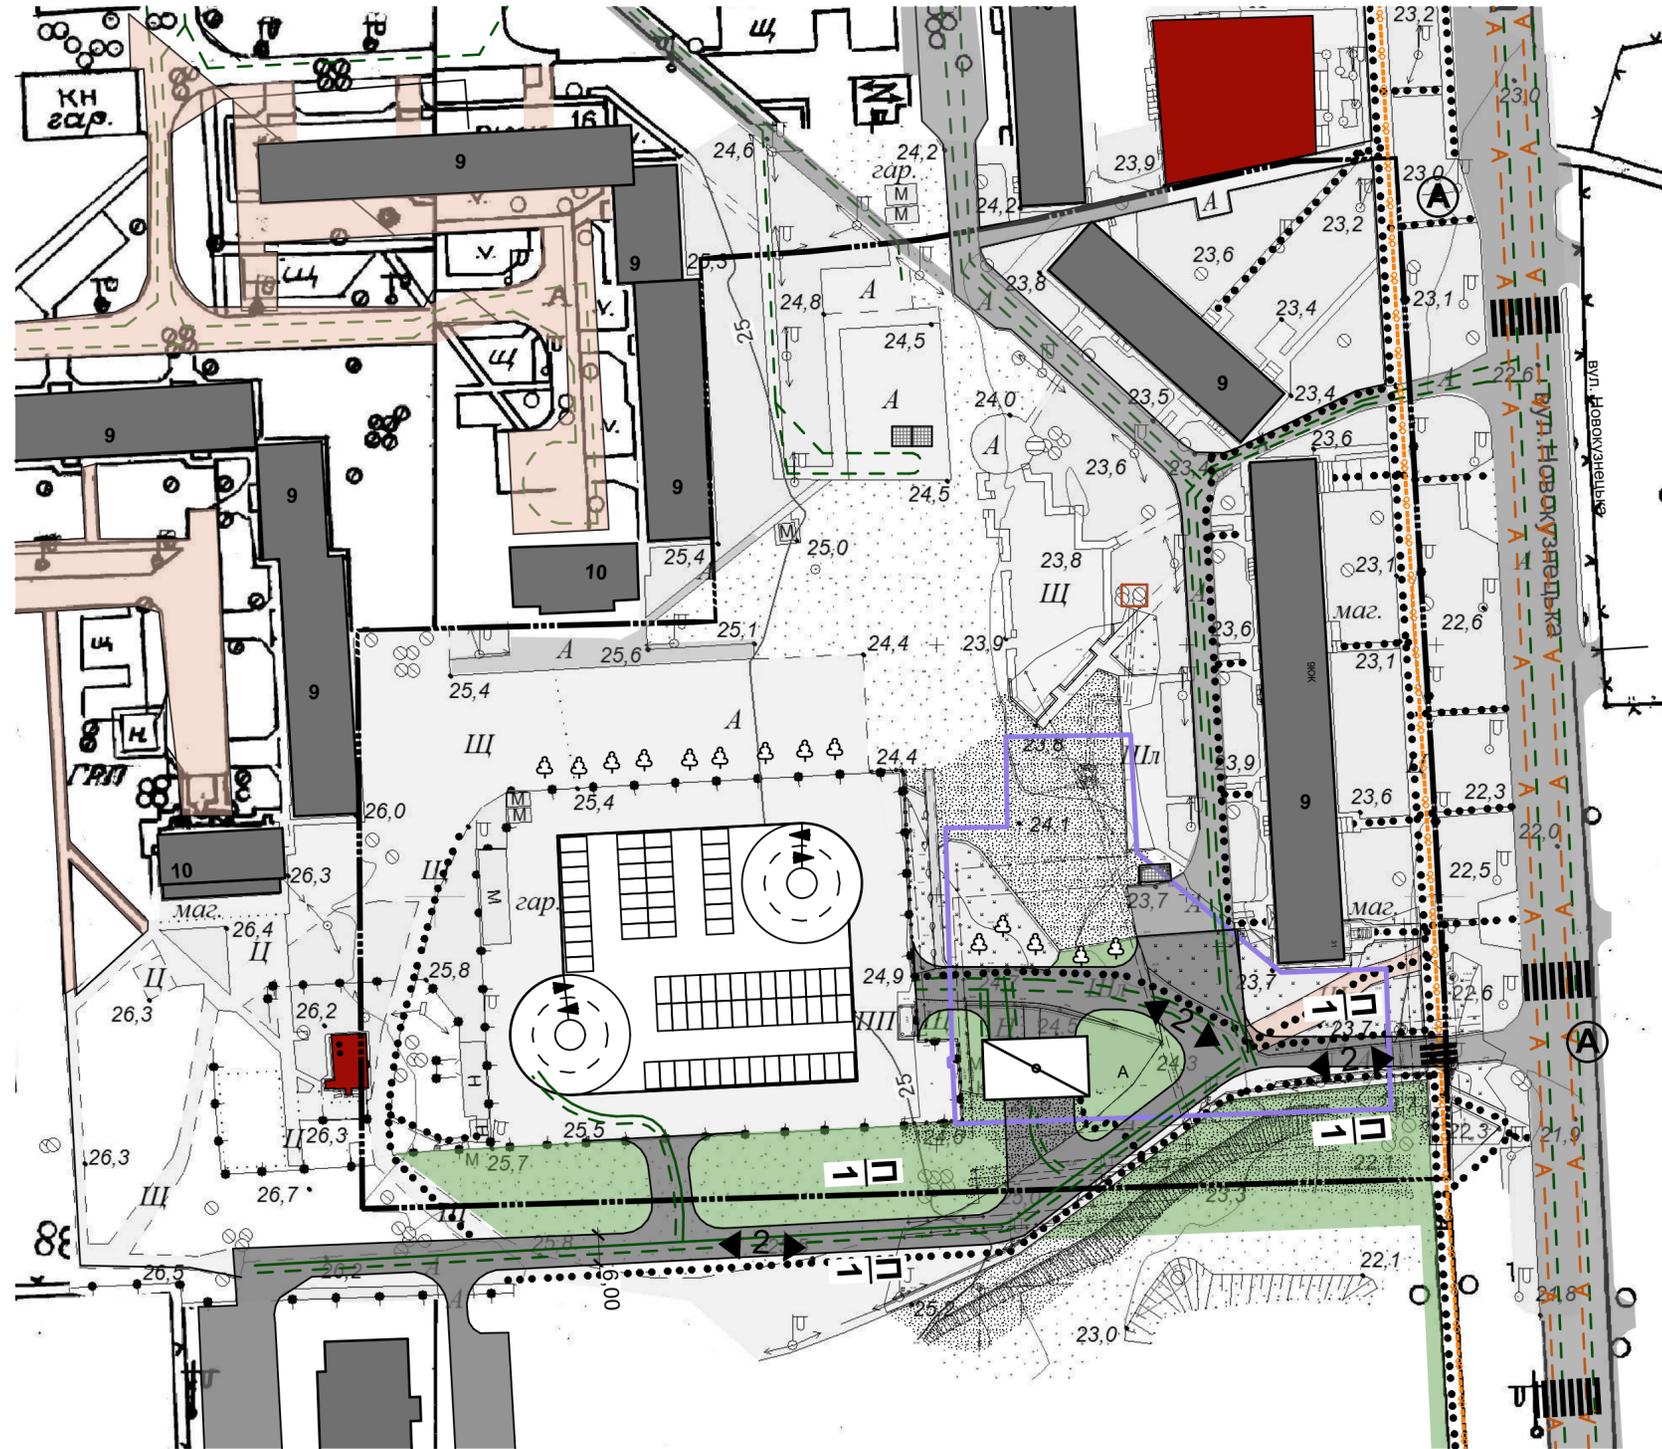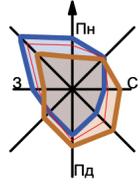


## УМОВНІ ПОЗНАЧЕННЯ

- |   |          |           |                                      |
|---|----------|-----------|--------------------------------------|
| Існуючі   | Проектні | — — — — — | Межа проектних робіт                 |
|   |          | — — — — — | Межа кадастрового відводу ділянки    |
|   |          | — — — — — | Межа земельної ділянки               |
| <b>КОМУНІКАЦІЇ ЗАГАЛЬНОДЕРЖАВНОЇ ТА РЕГІОНАЛЬНОЇ ІНФРАСТРУКТУРИ</b> |          |           |                                      |
| Існуючі   | Проектні | — — — — — | Вулиці і дороги місцевого значення   |
|   |          | — — — — — | Проїзд                               |
|   |          | •••••     | Схема руху пішоходів                 |
|   |          | - - - - - | Рух автобусу                         |
|   |          | - - - - - | Рух місцевого/виробничого транспорту |
|   |          | - - - - - | Велодоріжка                          |
|   |          | ≡         | Пішохідні переходи                   |
|   |          | ◀ 2 ▶     | Кількість смуг руху автотранспорту   |
|   |          | Ⓐ         | Зупинки громадського транспорту      |

						313/18		
						Детальний план території міста Запоріжжя в районі вул. Новокузнецької, 31		
Зміна	Кільк.	Аркуш	Недок.	Підпись	Дата			
ГАП		Протасеня А. І.			2018	Стадія	Аркуш	Аркушів
Н. контр.		Протасеня А. І.				ДПТ	7	
Проект.		Рябокоть В. І.				Схема організації руху транспорту і пішоходів. М1:1000.		ТОВ "М. А. С. Групп" м. Дніпро

# Детальний план території міста Запоріжжя в районі вул. Новокузнецької, 31

СХЕМА ІНЖЕНЕРНИХ МЕРЕЖ, СПОРУД І ВИКОРИСТАННЯ ПІДЗЕМНОГО ПРОСТОРУ. М1:1000

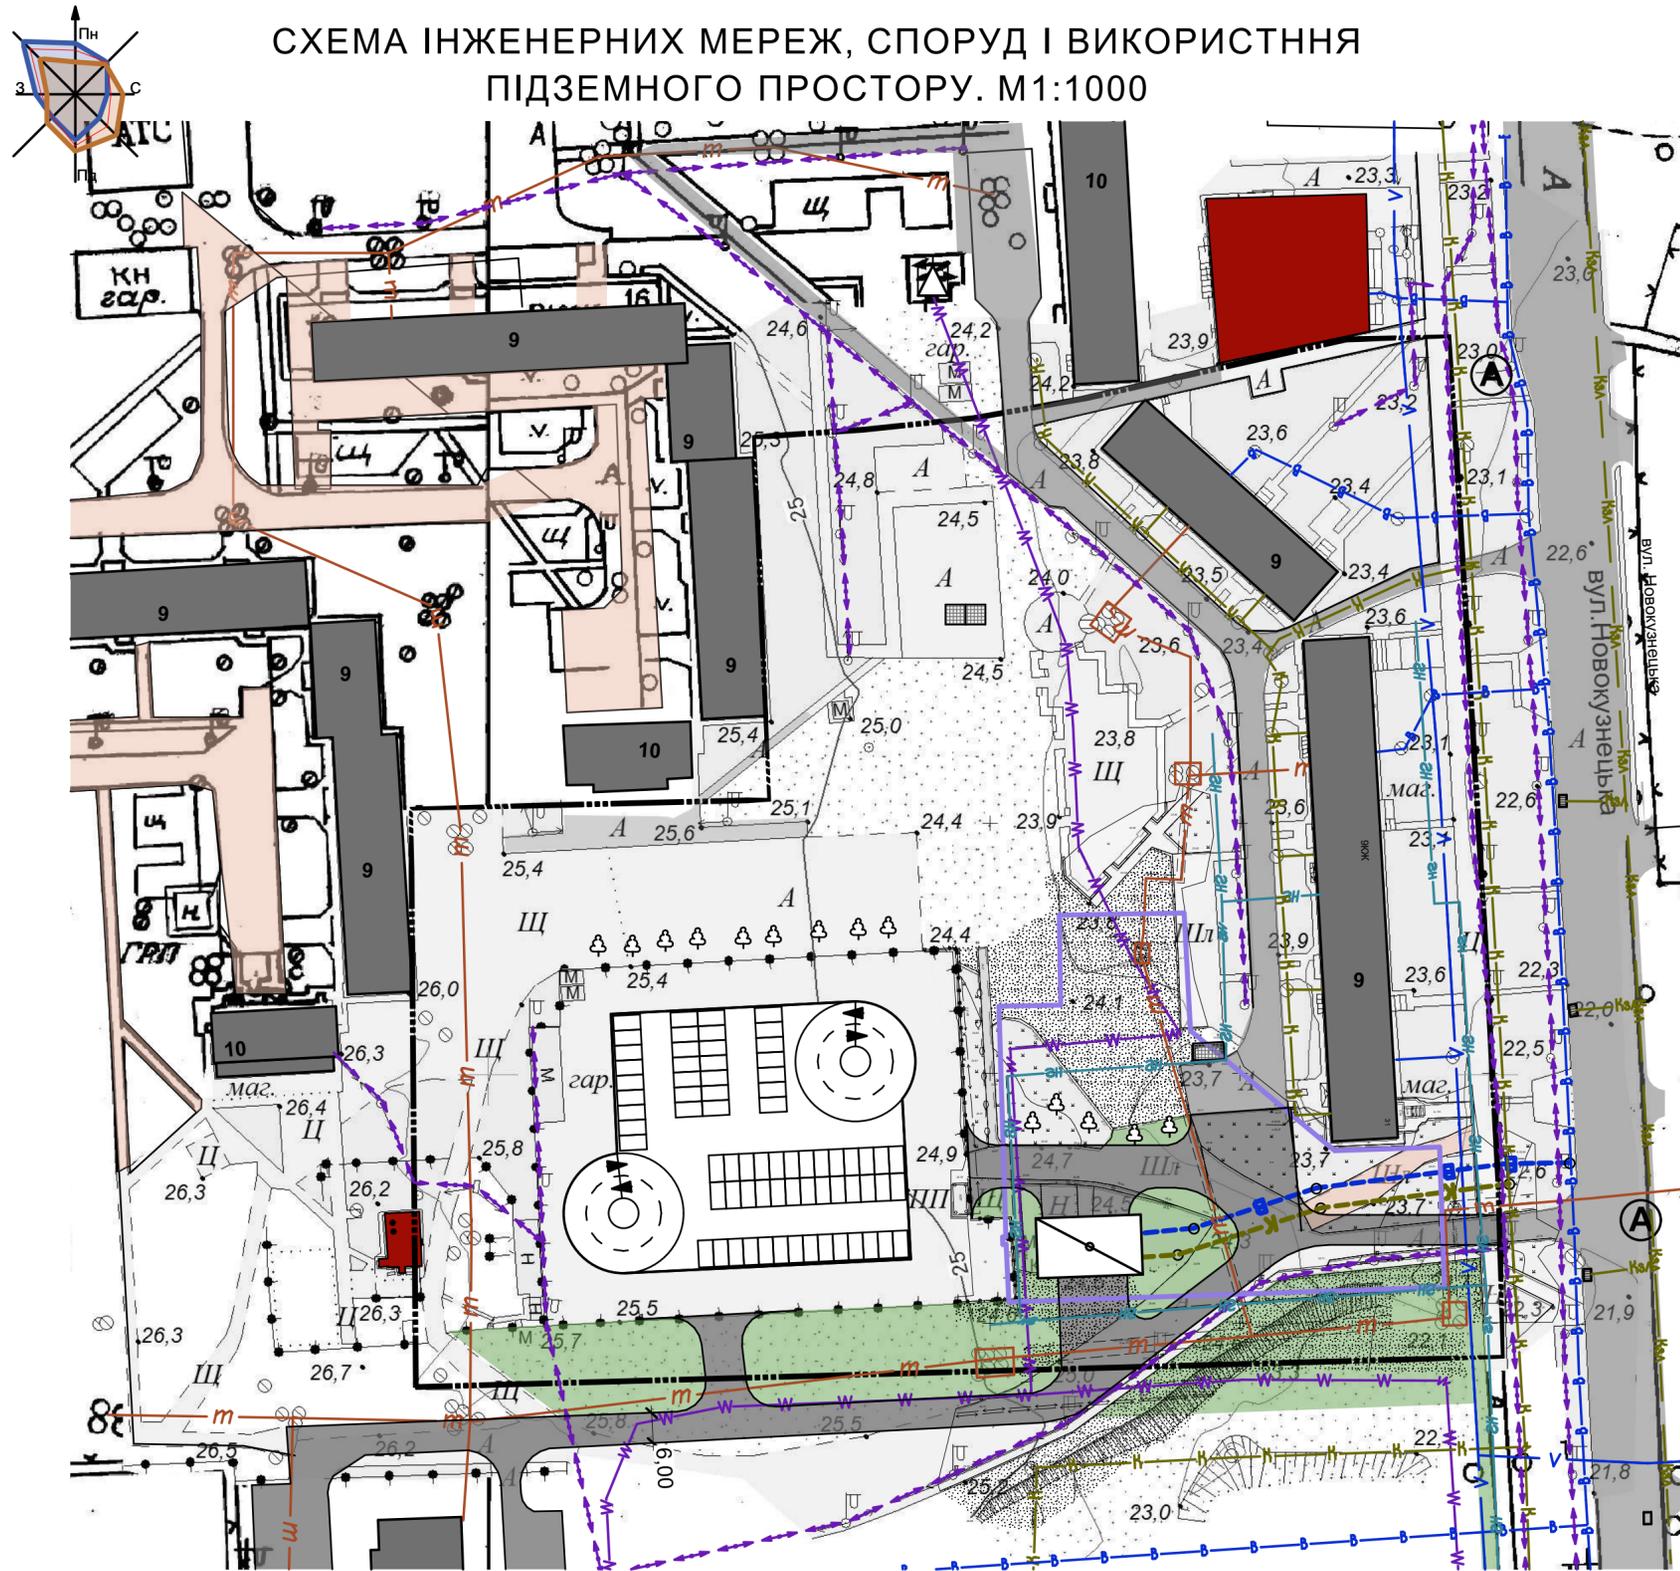


## УМОВНІ ПОЗНАЧЕННЯ

- |   |          |              |                                      |
|---|----------|--------------|--------------------------------------|
| Існуючі   | Проектні | Перспективні |                                      |
| —   | —        | —            | Межа проектних робіт                 |
| —   | —        | —            | Межа кадастрового відводу ділянки    |
| —   | —        | —            | Межа земельної ділянки               |
| <b>КОМУНІКАЦІЇ ЗАГАЛЬНОДЕРЖАВНОЇ ТА РЕГІОНАЛЬНОЇ ІНФРАСТРУКТУРИ</b> |          |              |                                      |
| Існуючі   | Проектні | Перспективні |                                      |
|   |          |              | Вулиці і дороги місцевого значення   |
|   |          |              | Проїзд                               |
|   |          |              | Електропостачання                    |
|   |          |              | Водопостачання                       |
|   |          |              | Каналізування                        |
|   |          |              | Газопостачання                       |
|   |          |              | Теплова мережа з водяним теплоносієм |
|   |          |              | Кабелі зв'язку                       |
|   |          |              | Трансформаторна підстанція           |
|   |          |              | Зливне каналізування                 |
|   |          |              | Решітки ліяка                        |

						313/18		
						Детальний план території міста Запоріжжя в районі вул. Новокузнецької, 31		
Зміна	Кільк.	Аркуш	Недок.	Підпись	Дата			
ГАП		Протасеня А. І.			2018	Стадія	Аркуш	Аркушів
Н. контр.		Протасеня А. І.				ДПТ	8	
Проект.		Рябокоть В. І.				Схема інженерних мереж, споруд і використання підземного простору. М1:1000.		ТОВ "М. А. С. Групп" м. Дніпро

# Детальний план території міста Запоріжжя в районі вул. Новокузнецької, 31

## СХЕМА ІНЖЕНЕРНОЇ ПІДГОТОВКИ ТЕРИТОРІЇ ТА ВЕРТИКАЛЬНОГО ПЛАНУВАННЯ. М1:1000

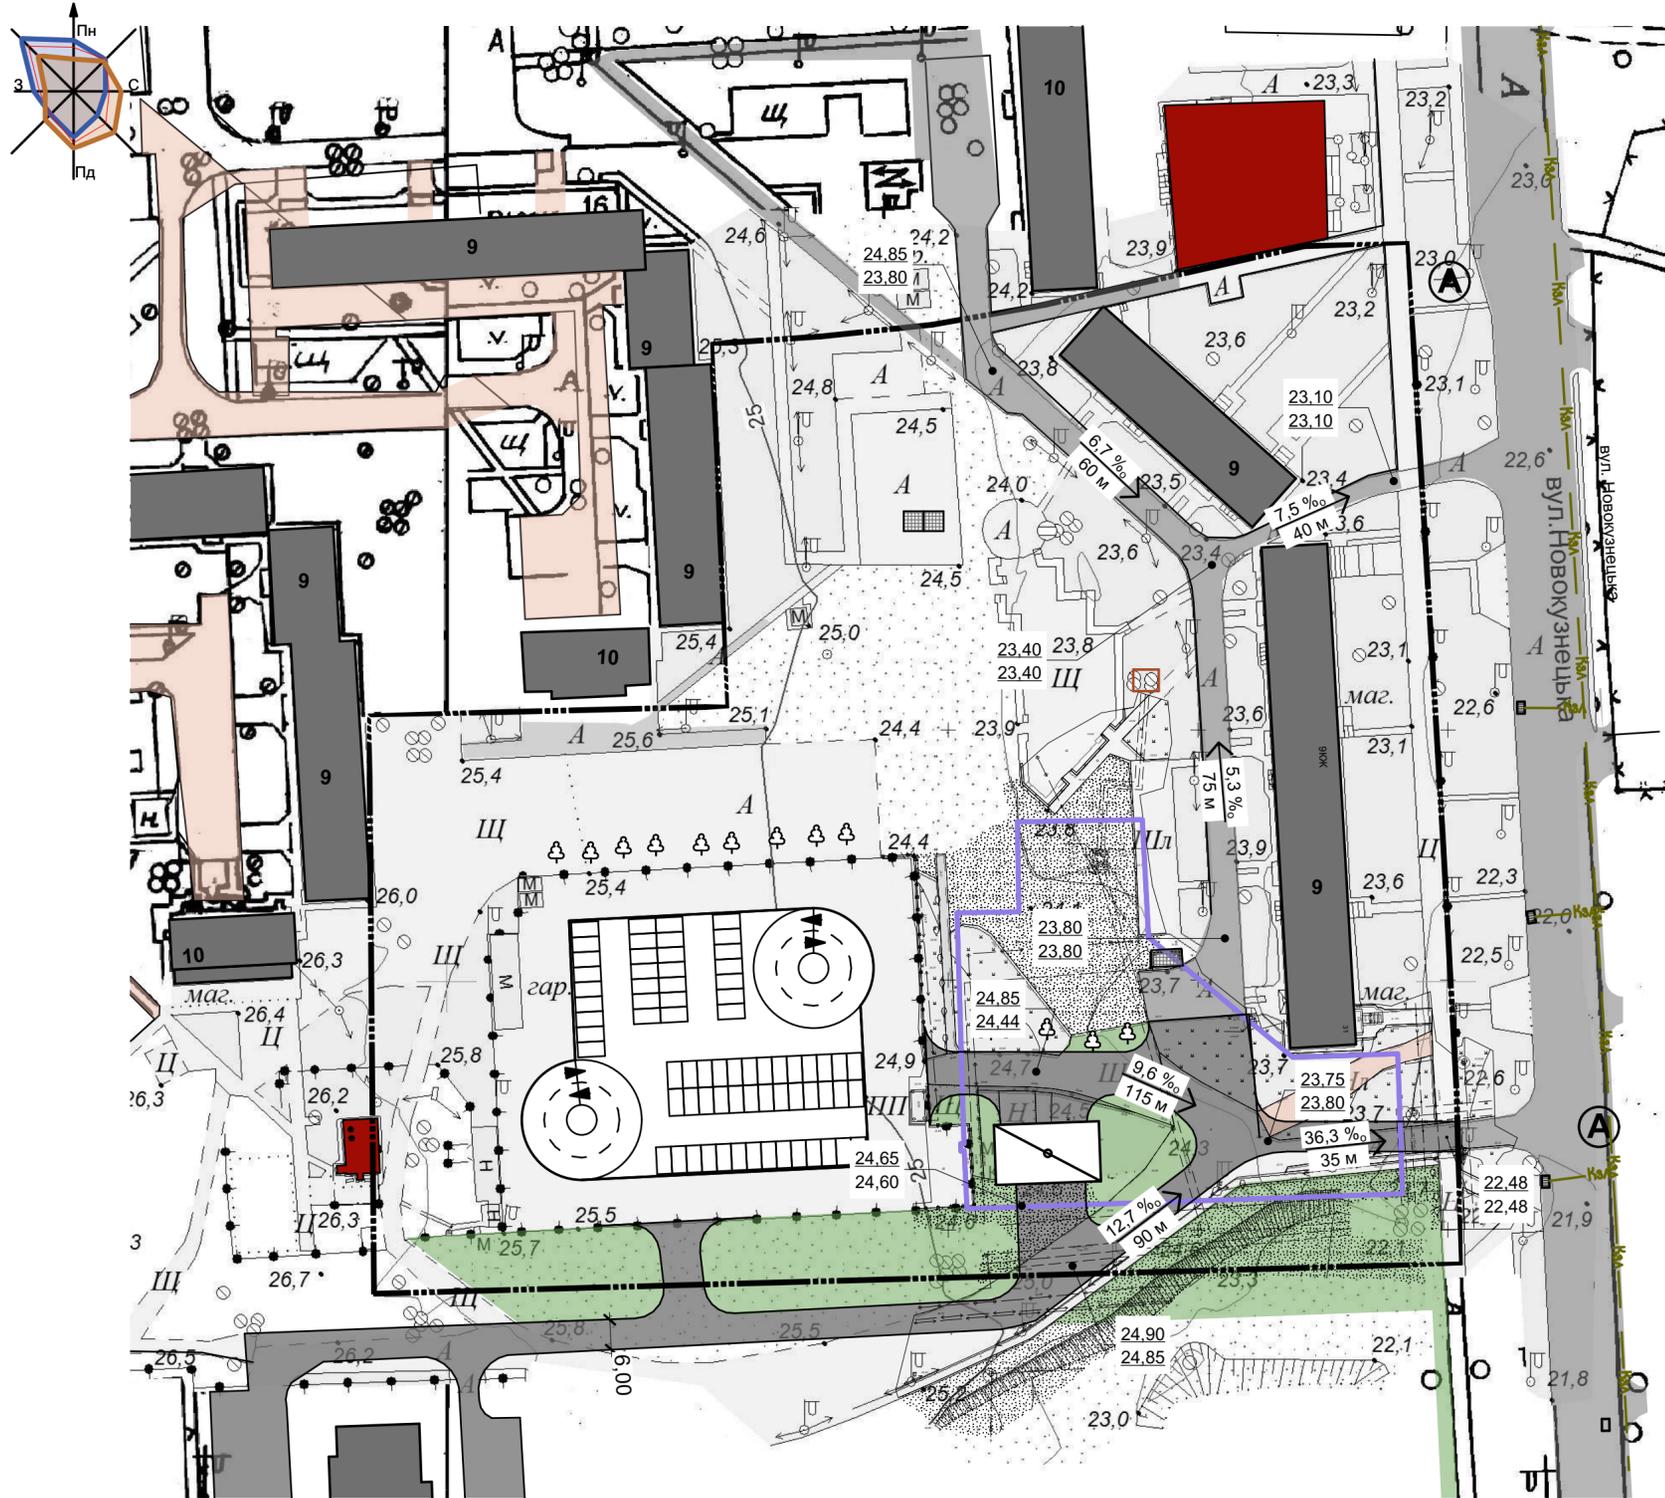

### УМОВНІ ПОЗНАЧЕННЯ

- Існуючі    Проектні    Перспективні
- — — — —    Межа проектних робіт
- — — — —    Межа кадастрового відводу ділянки
- — — — —    Межа земельної ділянки


### КОМУНІКАЦІЇ ЗАГАЛЬНОДЕРЖАВНОЇ ТА РЕГІОНАЛЬНОЇ ІНФРАСТРУКТУРИ

- Існуючі    Проектні    Перспективні
- — — — —    Вулиці і дороги місцевого значення
- — — — —    Проїзд
- ← 10 ‰ / 130 м    ухил ‰
- 62.70 / 60.70    відстань, м
- — — — —    проектна відмітка
- існуюча відмітка
- — — — —    Зливне каналізування
- — — — —    Решітки лійка

						313/18		
						Детальний план території міста Запоріжжя в районі вул. Новокузнецької, 31		
Зміна	Кільк.	Аркуш	Недок	Підпись	Дата			
ГАП		Протасеня А. І.			2018	Стадія	Аркуш	Аркушів
Н. контр.		Протасеня А. І.				ДПТ	9	
Проект.		Рябоконе В. І.				Схема інженерної підготовки території та вертикального планування. М1:1000.		ТОВ "М. А. С. Групп" м. Дніпро

# Детальний план території міста Запоріжжя в районі вул. Новокузнецької, 31



## Внутрішньоквартальний проїзд

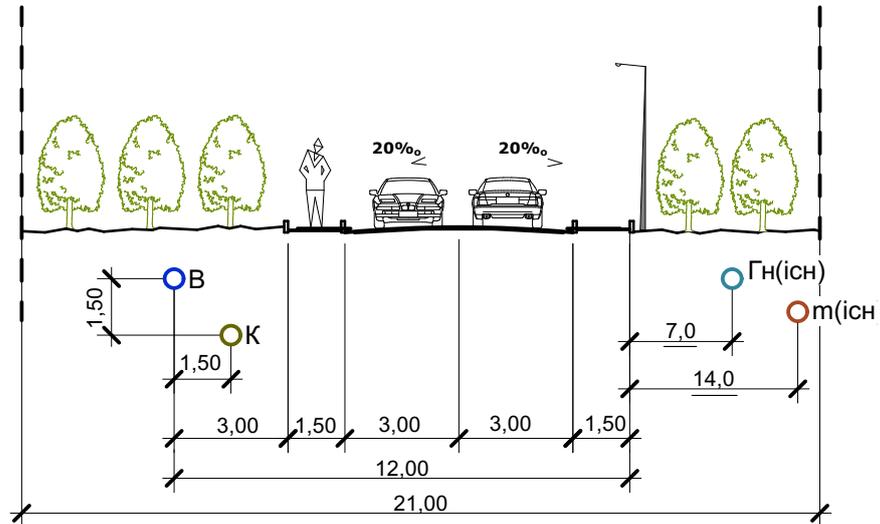

						313/18		
						Детальний план території міста Запоріжжя в районі вул. Новокузнецької, 31		
Зміна	Кільк.	Аркуш	№ док	Підпись	Дата			
					2018			
ГАП		Протасеня А. І.				Стадія	Аркуш	Аркушів
						ДПТ	10	
Н. контр.		Протасеня А. І.				ТОВ "М.А.С. Груп" г. Дніпро		
Проект.		Рябокоть В. І.						
						Креслення поперечних профілів вулиць.		

# Детальний план території міста Запоріжжя в районі вул. Новокузнецької, 31

## СХЕМА ІНЖЕНЕРНО-ТЕХНІЧНИХ ЗАХОДІВ ЦИВІЛЬНОГО ЗАХІСТУ (ЦИВІЛЬНОЇ ОБОРОНИ). М1:1000

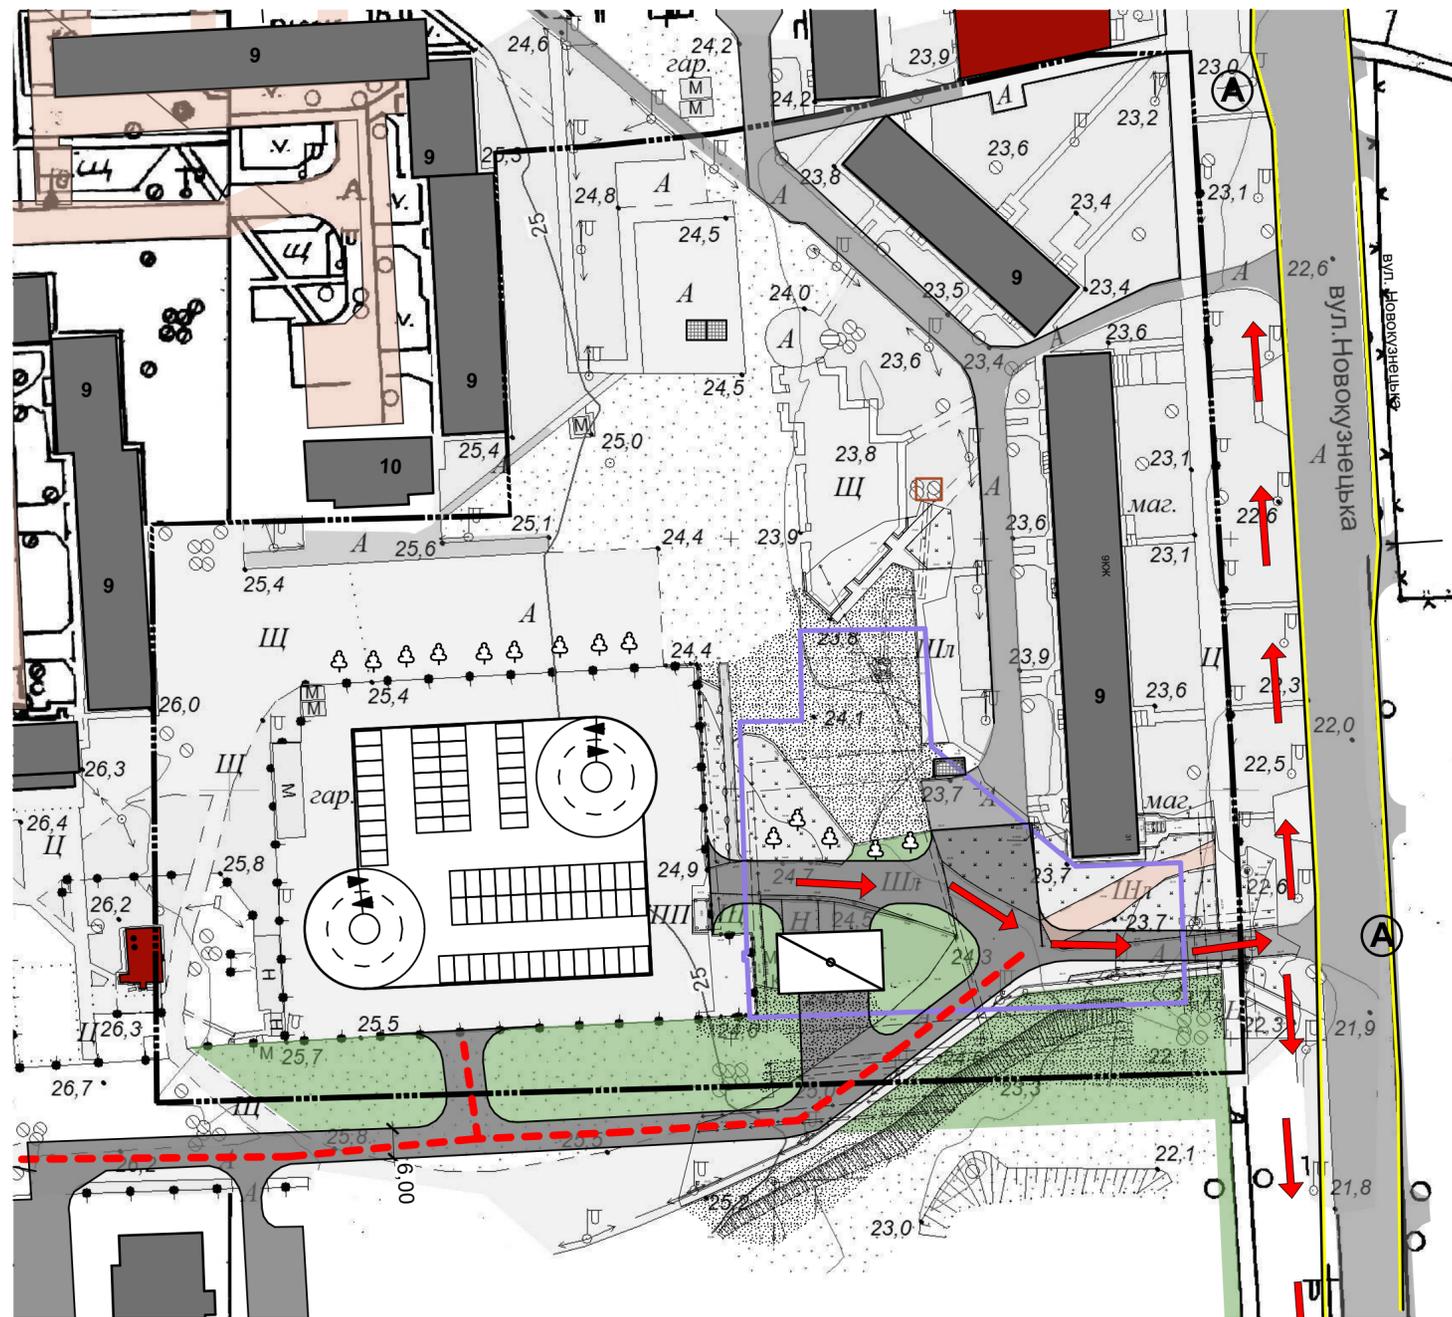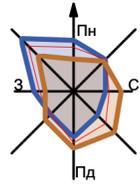

### УМОВНІ ПОЗНАЧЕННЯ

- Існуючі
  - — — — — Межа проектних робіт
  - — — — — Межа кадастрового відводу ділянки
  - — — — — Межа земельної ділянки
- КОМУНІКАЦІЇ ЗАГАЛЬНОДЕРЖАВНОЇ ТА РЕГІОНАЛЬНОЇ ІНФРАСТРУКТУРИ
  - Існуючі
    - Вулиці і дороги місцевого значення
    - Проїзд
- ІНЖЕНЕРНО-ТЕХНІЧНІ ЗАХОДИ ЦИВІЛЬНОГО ЗАХІСТУ (ЦИВІЛЬНОЇ ОБОРОНИ)
  - Медичний заклад
  - Жовті лінії вулиць
  - Шляхи евакуації
  - Маршрути обходів у випадку руйнування основних шляхопроводів

						313/18			
						Детальний план території міста Запоріжжя в районі вул. Новокузнецької, 31			
Зміна	Кільк.	Аркуш	Недок.	Підпись	Дата		Стадія	Аркуш	Аркушів
ГАП		Протасеня А. І.			2018		ДПТ	11	
Н. контр.		Протасеня А. І.				Схема інженерно-технічних заходів цивільного захисту (цивільної оборони). М 1:100	ТОВ "М. А. С. Групп" м. Дніпро		
Проект.		Рябокоть В. І.							