



СХЕМА РОЗТАШУВАННЯ ТЕРИТОРІЇ У ПЛАНУВАЛЬНІЙ СТРУКТУРІ М. ЗАПОРІЖЖЯ М 1:10 000

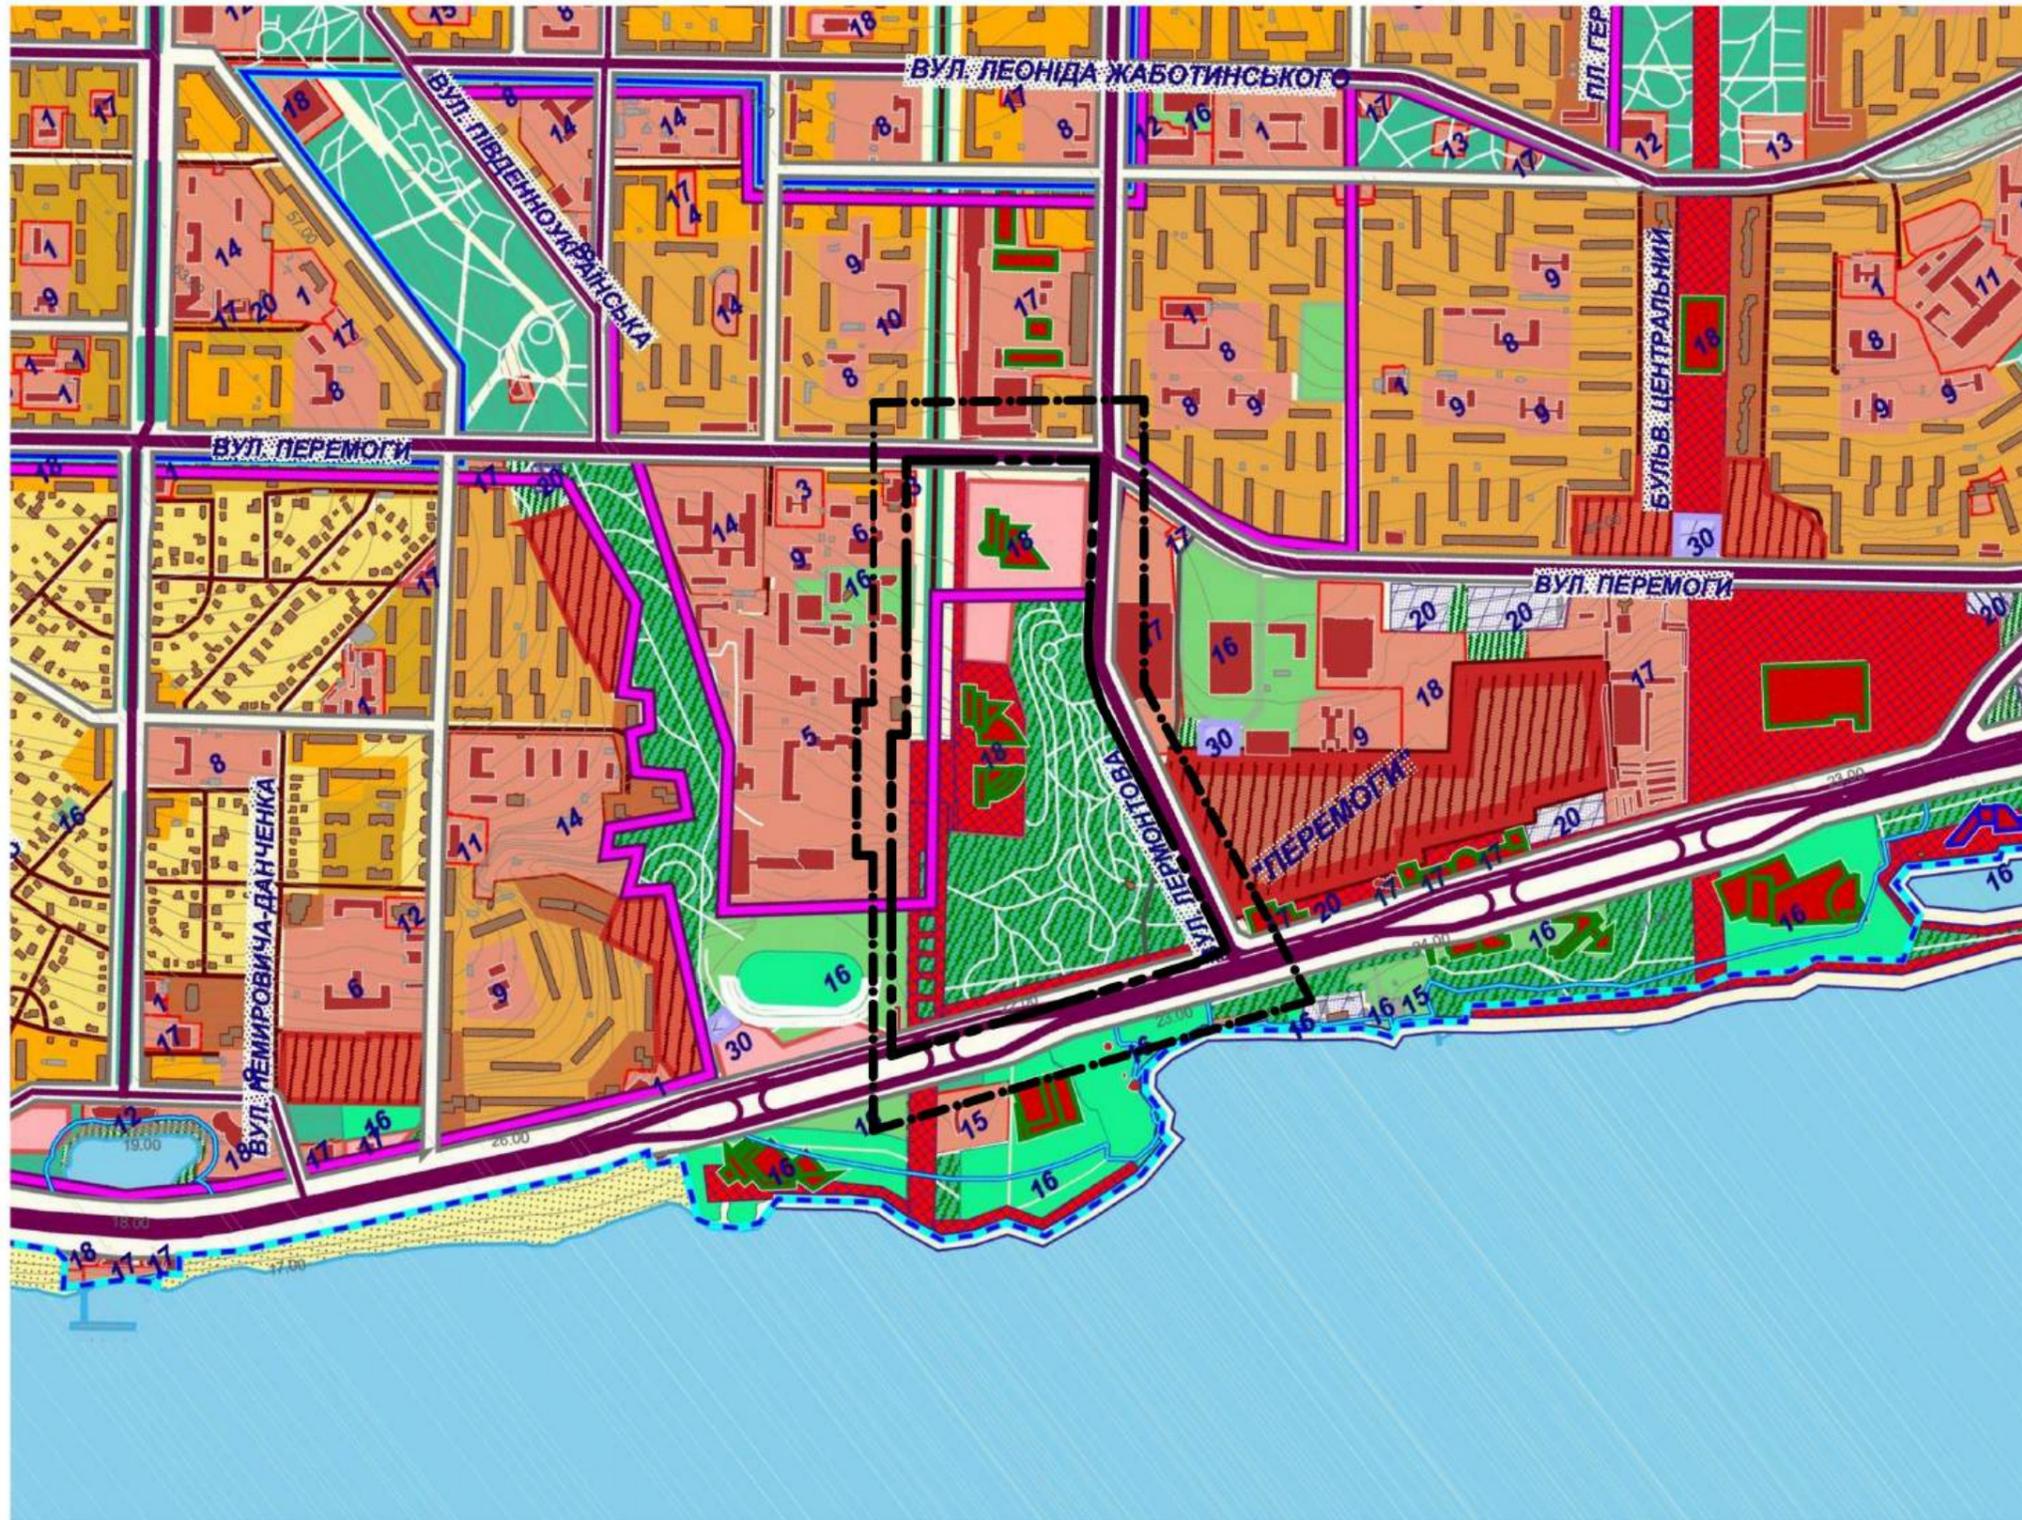

- межа ділянки проектування
- межа ділянки для якої розробляється детальний план

						07.01/19-01 ГП			
						Розроблення детального плану території міста Запоріжжя, обмеженою просп. Маяковського, вул. Перемоги, Лермонтова, Прибережною автомагістраллю			
Зм.	Кіл.	Арк.	№Док.	Підпис	Дата		Стадія	Аркуш	Аркушів
ГАП		Романов		<i>PR</i>					
Перевірив		Романов		<i>PR</i>		Схема розташування території у планувальній структурі м. Запоріжжя М 1:10000			ТОВ "АКФ "Модулар"
Розробив		Онішук		<i>2008</i>					

ПЛАН ІСНУЮЧОГО ВИКОРИСТАННЯ ТЕРИТОРІЇ М 1:1000

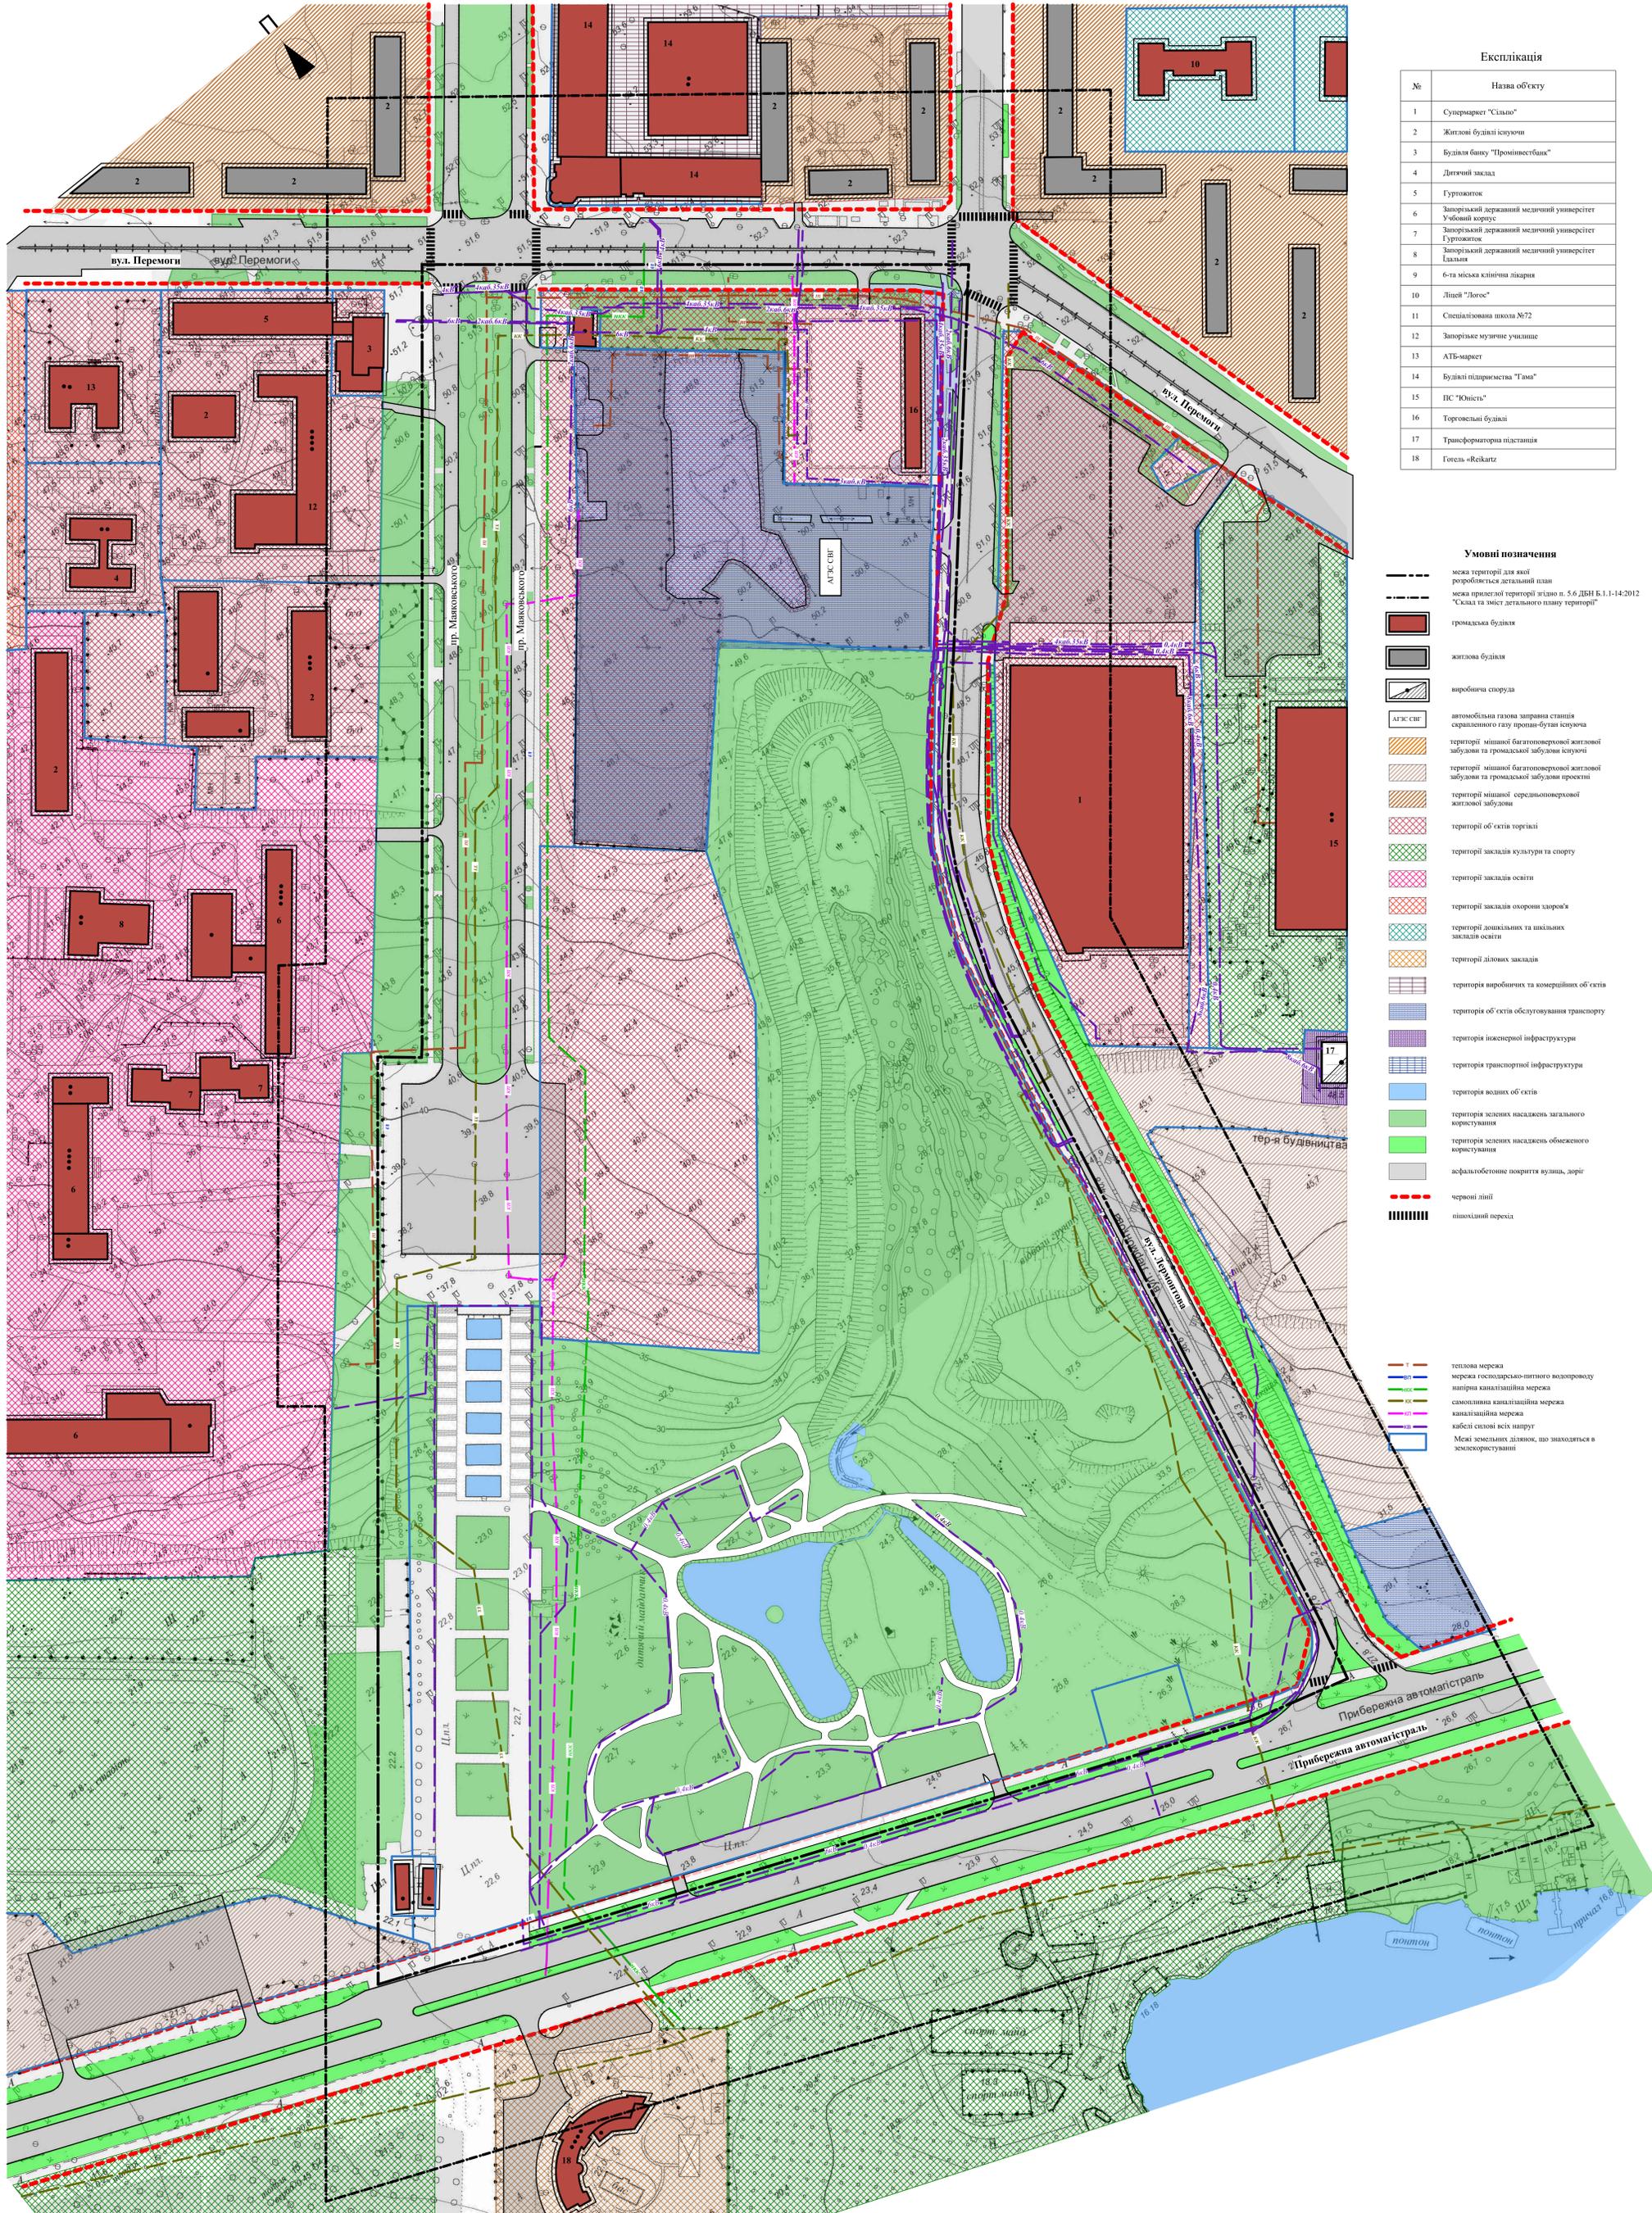

Експлікація

№	Назва об'єкту
1	Супермаркет "Сільпо"
2	Житлові будівлі існуючі
3	Будівля банку "Промінвестбанк"
4	Дитячий заклад
5	Гуртожиток
6	Запорізький державний медичний університет Учебний корпус
7	Запорізький державний медичний університет Гуртожиток
8	Запорізький державний медичний університет Діаліза
9	6-та міська клінічна лікарня
10	Ліцей "Логос"
11	Спеціалізована школа №72
12	Запорізьке музичне училище
13	АТБ-маркет
14	Будівлі підприємства "Тампа"
15	ПС "Юність"
16	Торговельні будівлі
17	Трансформаторна підстанція
18	Готель «Reikartz»

Умовні позначення

	межа території для якої розробляється детальний план
	межа привласної території згідно п. 5.6 ДБН Б.1.1-14:2012 "Склад та зміст детального плану території"
	громадська будівля
	житлові будівлі
	виробнича споруда
	автомобільна газова заправна станція скрапленого газу з троні-бутилі склади
	територія мішаної багатоповерхової житлової забудови та громадської забудови проєкту
	територія мішаної багатоповерхової житлової забудови та громадської забудови проєкту
	територія мішаної середньоповерхової житлової забудови
	територія об'єктів торгівлі
	територія закладів культури та спорту
	територія закладів освіти
	територія закладів охорони здоров'я
	територія дошкільних та шкільних закладів освіти
	територія ділових закладів
	територія виробничих та комерційних об'єктів
	територія об'єктів обслуговування транспорту
	територія інженерної інфраструктури
	територія транспортної інфраструктури
	територія водних об'єктів
	територія зелених насаджень загального користування
	територія зелених насаджень обмеженого користування
	асфальтобетонне покриття вулиць, доріг
	червоні лінії
	пішохідний перехід
	теплова мережа
	мережа господарсько-питного водопроводу
	напірна каналізаційна мережа
	самостійна каналізаційна мережа
	каналізаційна мережа
	кабелі силової всіх напруг
	Межі земельних ділянок, що знаходяться в землекористуванні


Зм.	Кіл.	Арх.	Ріфк.	Плани	Дата
ГЛП	Романів	Онішук	2024		

07.1/19-02 ГП

Розроблення детального плану території міста Запоріжжя, обмеженого просп. Мавковського, вул. Перемоги, Лермонтова, Прибережна автомагістралю

План існуючого використання території М 1:1000

ТОВ "АКФ "Модуль"

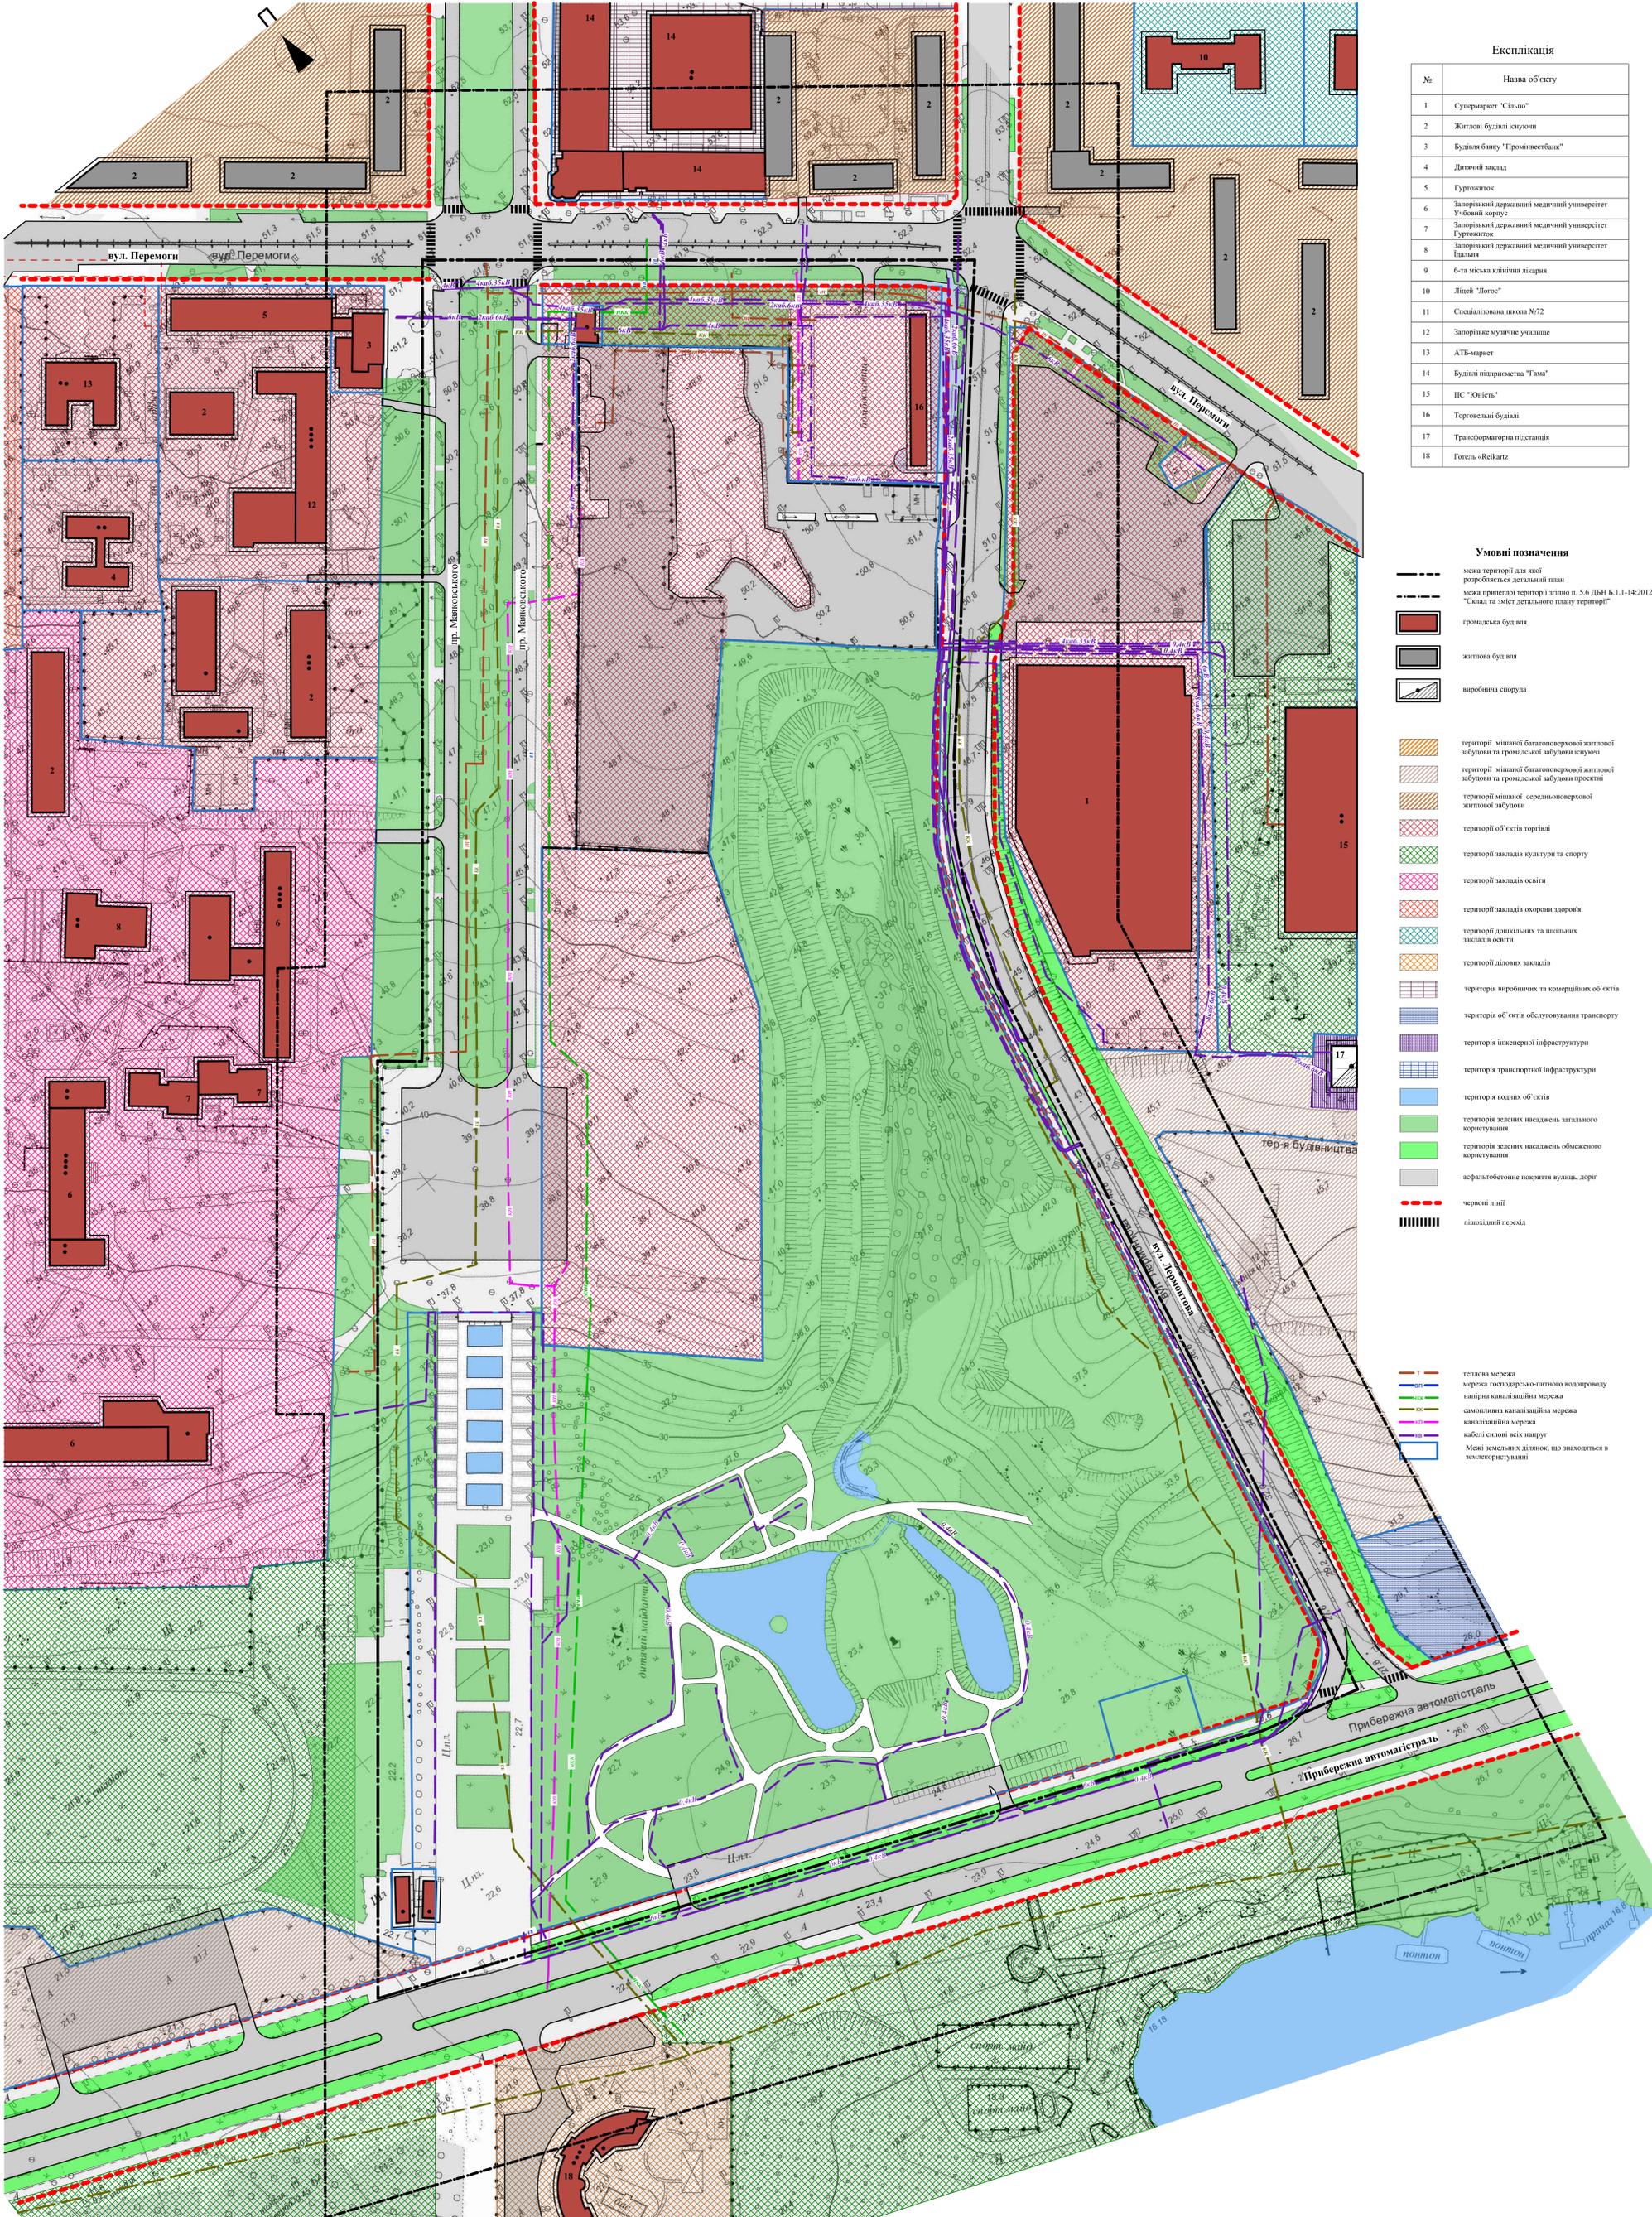

Експлікація

№	Назва об'єкту
1	Супермаркет "Сільпо"
2	Житлові будівлі існуючі
3	Будівля банку "Промісбанк"
4	Дитячий заклад
5	Гуртожиток
6	Запорізький державний медичний університет Учебний корпус
7	Запорізький державний медичний університет Гуртожиток
8	Запорізький державний медичний університет Ідальня
9	6-та міська клінічна лікарня
10	Ліцей "Логос"
11	Спеціалізована школа №72
12	Запорізьке музичне училище
13	АТБ-маркет
14	Будівлі підприємства "Тампа"
15	ПС "Юність"
16	Торговельні будівлі
17	Трансформаторна підстанція
18	Готель «Reikartz»

- Умовні позначення**
- границя території для якої розробляється детальний план
 - границя привласної території згідно п. 5.6 ДБН Б.1.1-14:2012 "Склад та зміст детальних планів території"
 - громадська будівля
 - житлова будівля
 - виробнича споруда
 - територія мішаної багатоквартирної житлової забудови та громадської забудови існуючої
 - територія мішаної багатоквартирної житлової забудови та громадської забудови проєктованої
 - територія мішаної середньоквартирної житлової забудови
 - території об'єктів торгівлі
 - території закладів культури та спорту
 - території закладів освіти
 - території закладів охорони здоров'я
 - території дошкільних та шкільних закладів освіти
 - території ділових закладів
 - території виробничих та комерційних об'єктів
 - території об'єктів обслуговування транспорту
 - території інженерної інфраструктури
 - території транспортної інфраструктури
 - території водних об'єктів
 - території зелених насаджень загального користування
 - території зелених насаджень обмеженого користування
 - асфальтобетонне покриття вулиць, доріг
 - червоні лінії
 - пішохідний перехід
 - теплова мережа
 - мережа господарсько-питного водопроводу
 - напірна каналізаційна мережа
 - самостійна каналізаційна мережа
 - каналізаційна мережа
 - кабелі силової всіх напруг
 - Межі земельних ділянок, що знаходяться в землекористуванні

07.01/19-03 ГП				
Розроблення детальних планів території міста Запоріжжя, обмеженого просп. Мавковського, вул. Перемоги, Лермонтова, Прибережна автомагістраль				
Зм.	Кіл.	Арх.	Ріфж.	Плани
ГАП	Романів	Романів	Онішук	Онішук
Перевіряв	Романів	Романів	Онішук	Онішук
Розробив	Романів	Романів	Онішук	Онішук
Опорний план М 1: 1000				ТОВ "АКФ "Модуль"

СХЕМА ПЛАНУВАЛЬНИХ ОБМЕЖЕНЬ М 1:1000

Експлікація


№	Назва об'єкту
1	Житлові будинки, що проєктуються
2	Житлові будинки, що проєктуються
3	Житлові будинки, що проєктуються
4	Супермаркет "Сільпо"
5	Житлові будинки існуючі
6	Будівля банку "Промінвестбанк"
7	Дитячий заклад
8	Гуртожиток
9	Запорізький державний медичний університет Учебний корпус
10	Запорізький державний медичний університет Гуртожиток
11	Запорізький державний медичний університет Базиліка
12	6-та міська клінічна лікарня
13	Ліцей "Любес"
14	Спеціалізована школа №72
15	Запорізьке музичне училище
16	АТБ-маркет
17	Будівля підприємства "Тазма"
18	ІС "Юність"
19	Торговельні будівлі
20	Трансформаторна підстанція
21	Готель "Reikartz"
22	Насосна станція дощової каналізації
23	Заклад дошкільної освіти на 60 місць, що проєктуються
24	Заклад дошкільної освіти на 35 місць, що проєктуються

Умовні позначення


- межа території для якої розробляється детальний план
- - - межа прилеглої території згідно п. 5.6 ДНБ Б.1.1-14:2012
- "Склад та зміст детального плану території"
- межа загальноміського центру
- громадська будівля
- громадська будівля запроєктована раніше
- житлова будівля
- житлова будівля запроєктована раніше
- виробнича споруда
- виробнича споруда проєкт
- ▲ газорозподільний пункт (ГРП) проєкт
- насосна станція дощової каналізації
- територія мішаної багатоповоротної житлової забудови та громадської забудови існуючої
- територія мішаної багатоповоротної житлової забудови та громадської забудови проєктної
- територія мішаної середньоповоротної житлової забудови
- територія закладів охорони здоров'я
- територія ділових закладів
- територія об'єктів торгівлі
- територія закладів культури та спорту
- територія закладів освіти
- територія дошкільних та шкільних закладів освіти
- територія виробничих та комерційних об'єктів
- територія об'єктів обслуговування транспорту
- територія інженерної інфраструктури
- територія транспортної інфраструктури
- територія водних об'єктів
- територія зелених насаджень загального користування
- територія зелених насаджень обмеженого користування
- підтоплення
- асфальтобетонне покриття вулиць, доріг
- червоні лінії

Умовні позначення

- територія водних об'єктів
- територія зелених насаджень загального користування
- територія зелених насаджень обмеженого користування
- підтоплення
- асфальтобетонне покриття вулиць, доріг
- червоні лінії

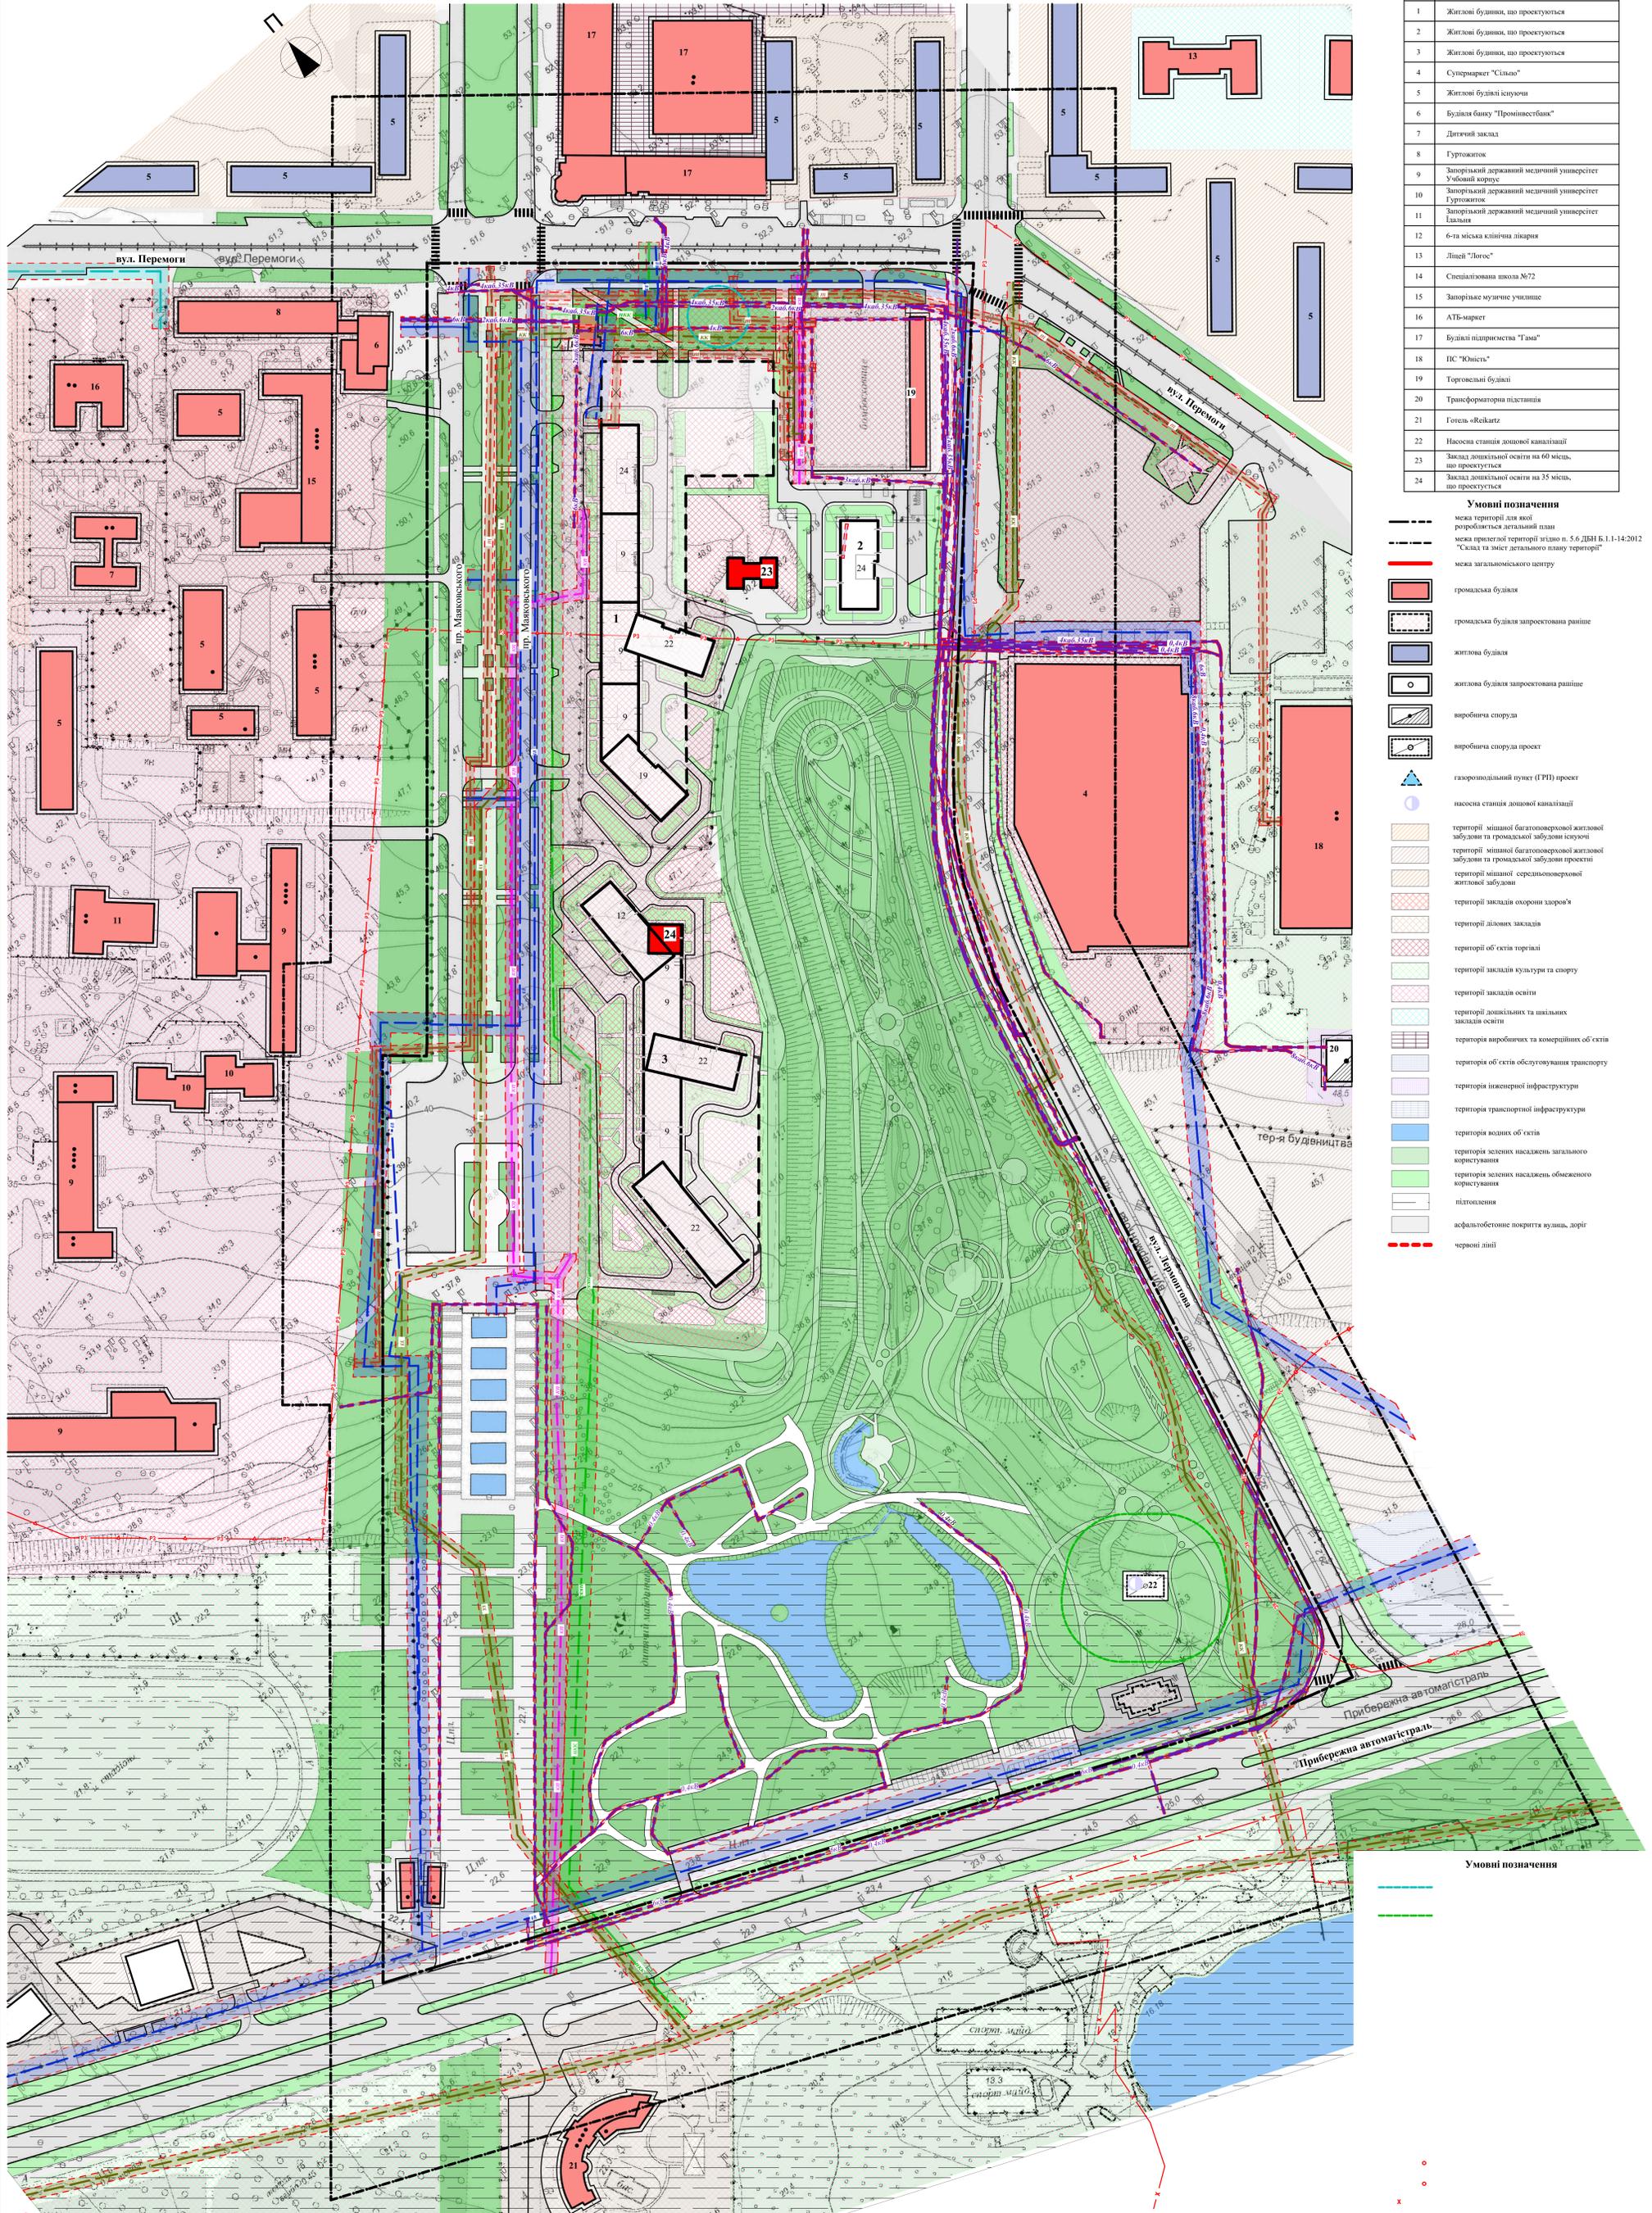

07.01/19-04 ГП				
Розроблення детального плану території міста Запоріжжя, обмеженого просп. Мажовського, вул. Перемоги, Лермонтова, Прибережною автомагістраллю				
Зм.	Кіл.	Арх.	Ріфж.	Плани
ГЛП			Романов	Дат
Перевіряв	Розробив	Арх.	Ріфж.	Плани
Розробив	Онух			

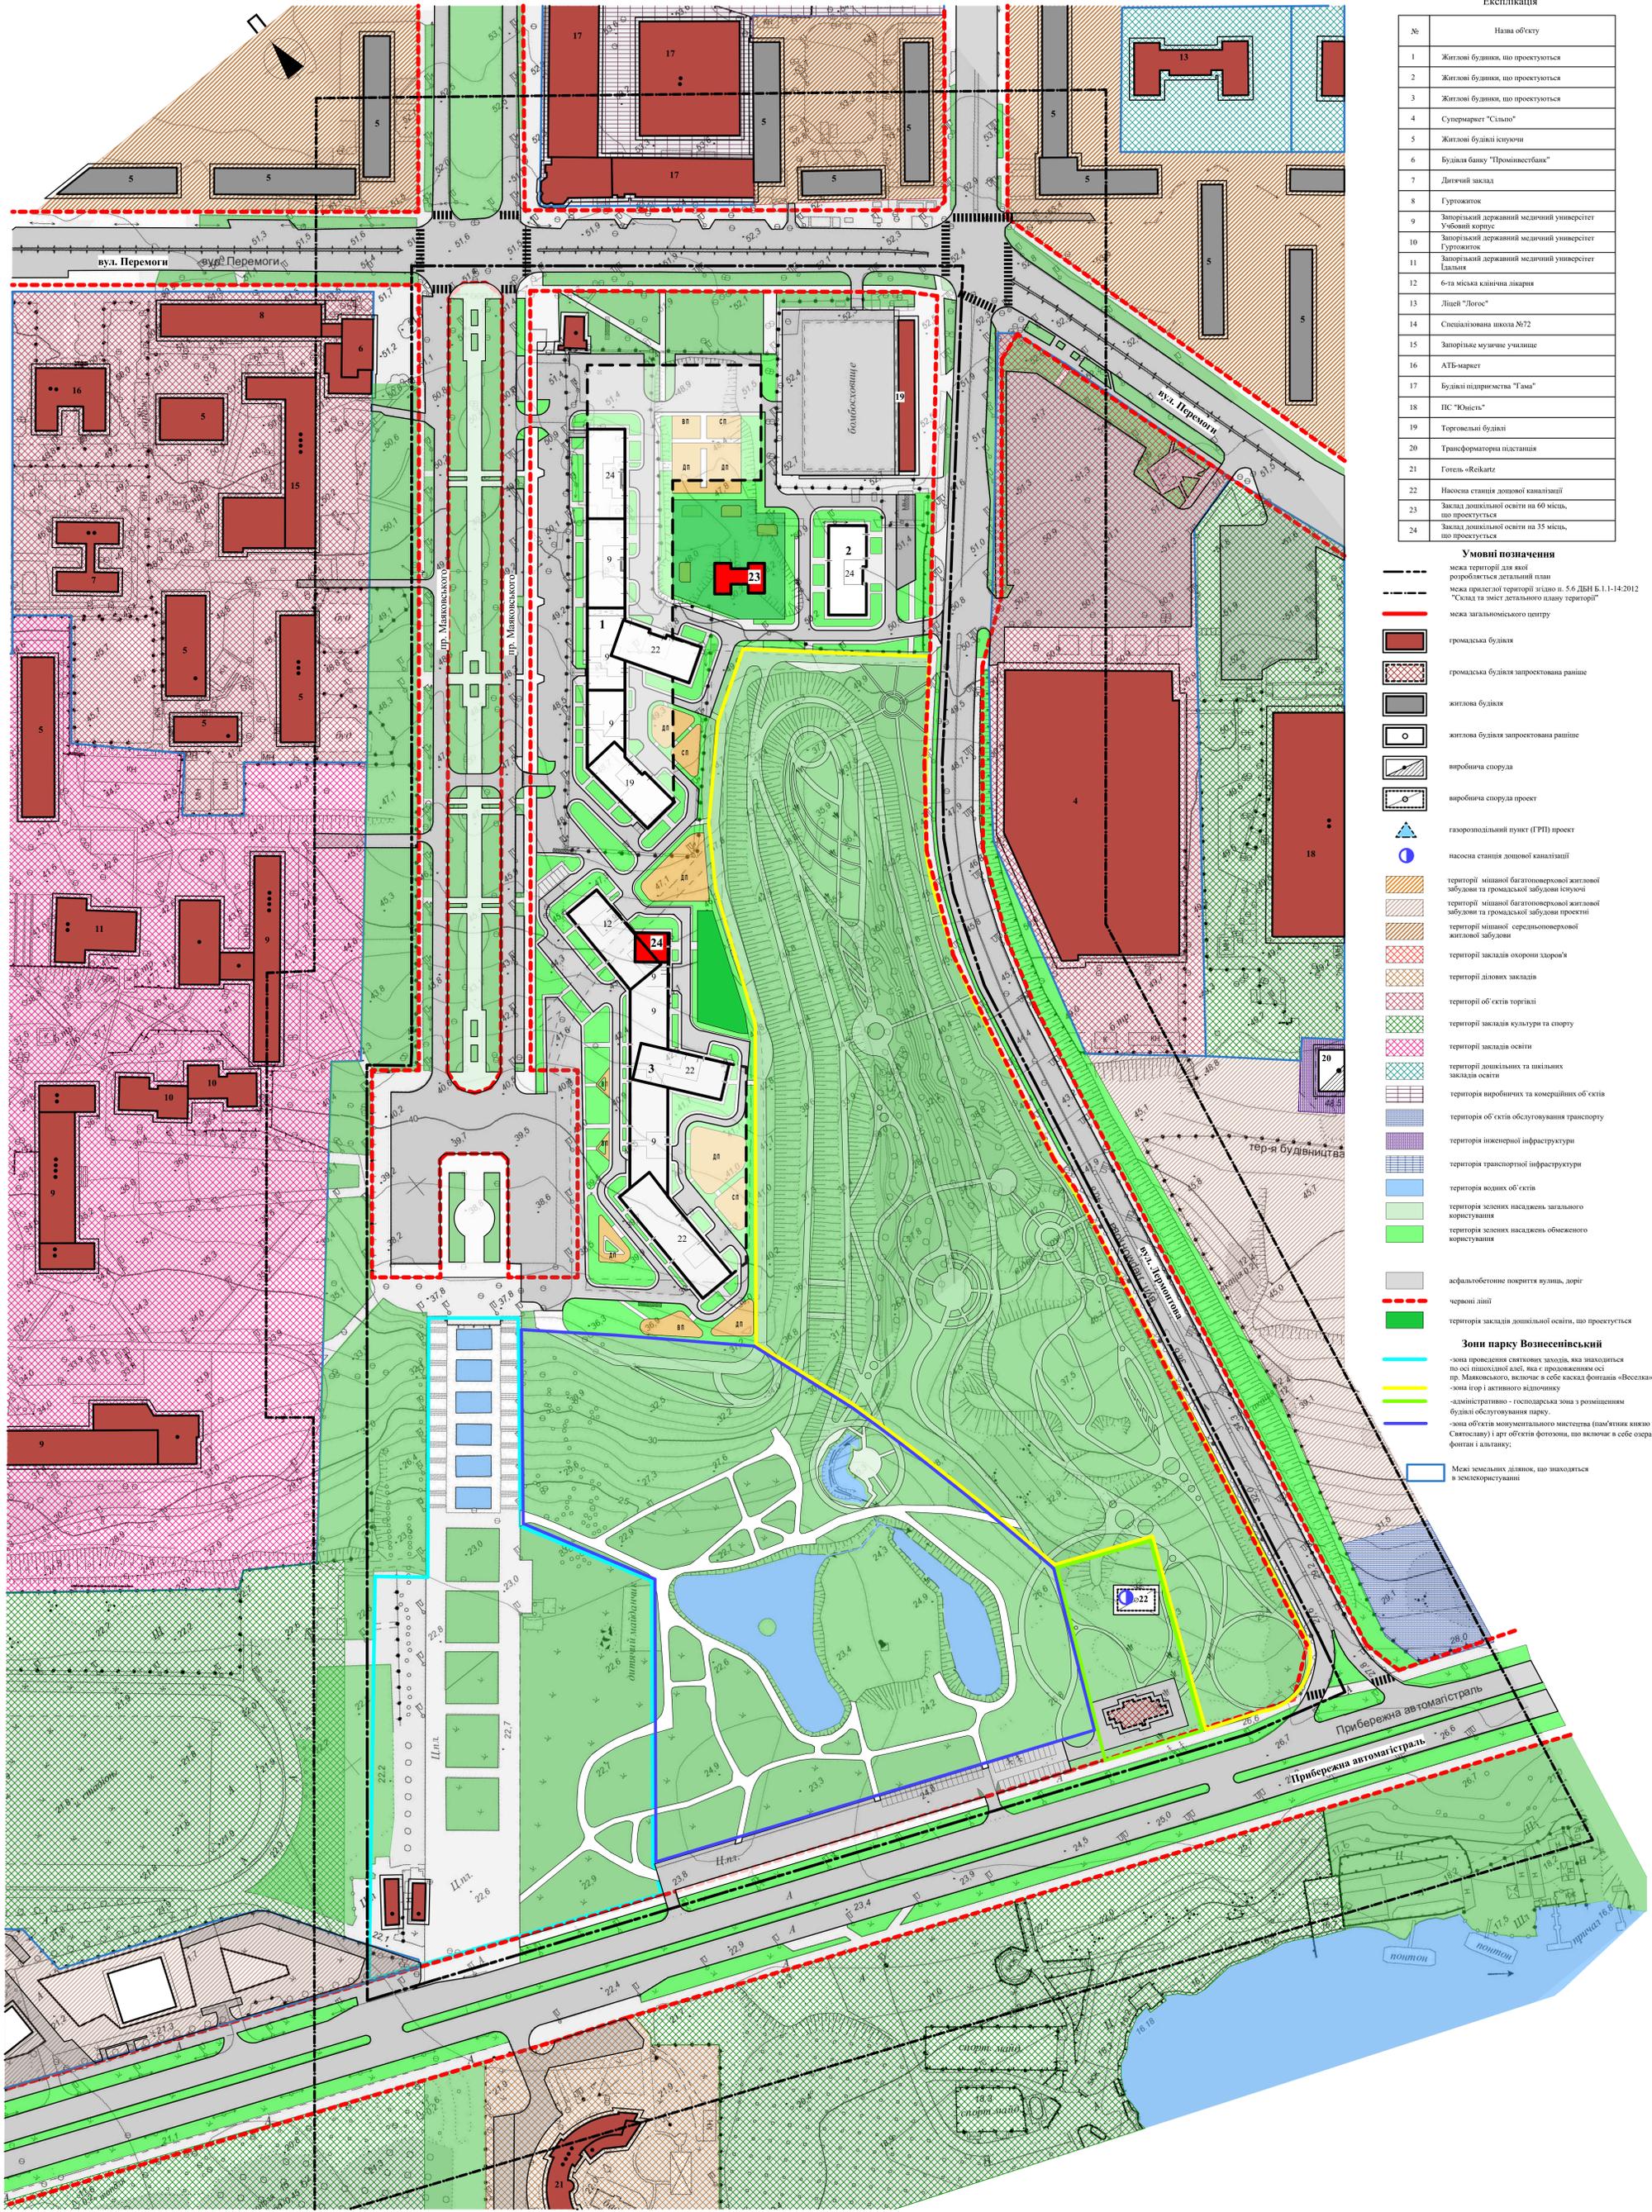


Експлікація	
№	Назва об'єкту
1	Житлові будинки, що проєктується
2	Житлові будинки, що проєктується
3	Житлові будинки, що проєктується
4	Супермаркет "Сільпо"
5	Житлові будинки існуючі
6	Будівля банку "Промінвестбанк"
7	Дитячий заклад
8	Гуртожиток
9	Запорізький державний медичний університет Університетський корпус
10	Запорізький державний медичний університет Гуртожиток
11	Запорізький державний медичний університет Будинок
12	6-та міська клінічна лікарня
13	Ліцей "Ліосос"
14	Спеціалізована школа №672
15	Запорізьке музичне училище
16	АТБ-маркет
17	Будівля підприємства "Тазма"
18	ПС "Юність"
19	Торговельна будівля
20	Трансформаторна підстанція
21	Готель "Reikartz"
22	Насосна станція дощової каналізації
23	Заклад дошкільної освіти на 60 місць, що проєктується
24	Заклад дошкільної освіти на 35 місць, що проєктується

- Умовні позначення**
- межа території для якої розробляється детальний план
 - - - межа прилеглої території згідно п. 5.6 ДБН Б.1.1-14:2012 "Схеми та зміст детальних планів території"
 - межа загальноміського центру
 - громадська будівля
 - громадська будівля запроектована раніше
 - житлова будівля
 - житлова будівля запроектована раніше
 - виробнича споруда
 - виробнича споруда проєкт
 - ▲ газорозподільний пункт (ГРП) проєкт
 - насосна станція дощової каналізації
 - території мішаної багатоповерхової житлової забудови та громадської забудови існуючої
 - території мішаної багатоповерхової житлової забудови та громадської забудови проєкцій
 - території мішаної середньоповерхової житлової забудови
 - території закладів охорони здоров'я
 - території дитячих закладів
 - території об'єктів торгівлі
 - території закладів культури та спорту
 - території закладів освіти
 - території дошкільних та шкільних закладів освіти
 - території виробничих та комерційних об'єктів
 - території об'єктів обслуговування транспорту
 - території інженерної інфраструктури
 - території транспортної інфраструктури
 - території водних об'єктів
 - території зелених насаджень загального користування
 - території зелених насаджень обмеженого користування
 - асфальтобетонне покриття вулиць, доріг
 - червоні лінії
 - території закладів дошкільної освіти, що проєктується
- Зони парку Вознесенський**
- зона проведення святкових заходів, яка знаходиться по осі пішохідної алеї, яка є продовженням осі пр. Митковського, включає в себе каскад фонтанів «Веселка»
 - зона ігор і активного відпочинку
 - адміністративно-господарська зона з розміщенням будівлі обслуговування парку
 - зона об'єктів монументального мистецтва (пам'ятник князю Святославу) і арт-об'єктів фотозони, що включає в себе озера, фонтан і альтанку;
 - Межі земельних ділянок, що знаходяться в землекористуванні

07.01.19-05 ГП				
Розроблення детальних планів території міста Запоріжжя, обмеженого просп. Митковського, вул. Перемоги, Лермонтова, Прибережною автомагістраллю				
Зм.	Кіл.	Арх.	Ріфж.	Плани
ГЛП		Романов		Дат
Перевіряв	Розробив	Опитух	Склад	Архува
Розробив	Опитух	Склад	Архува	Архува
Проектний план М 1:1000				ТОВ "АКФ "Модуль"

ПЛАН ЧЕРВОНИХ ЛІНІЙ М 1:2000

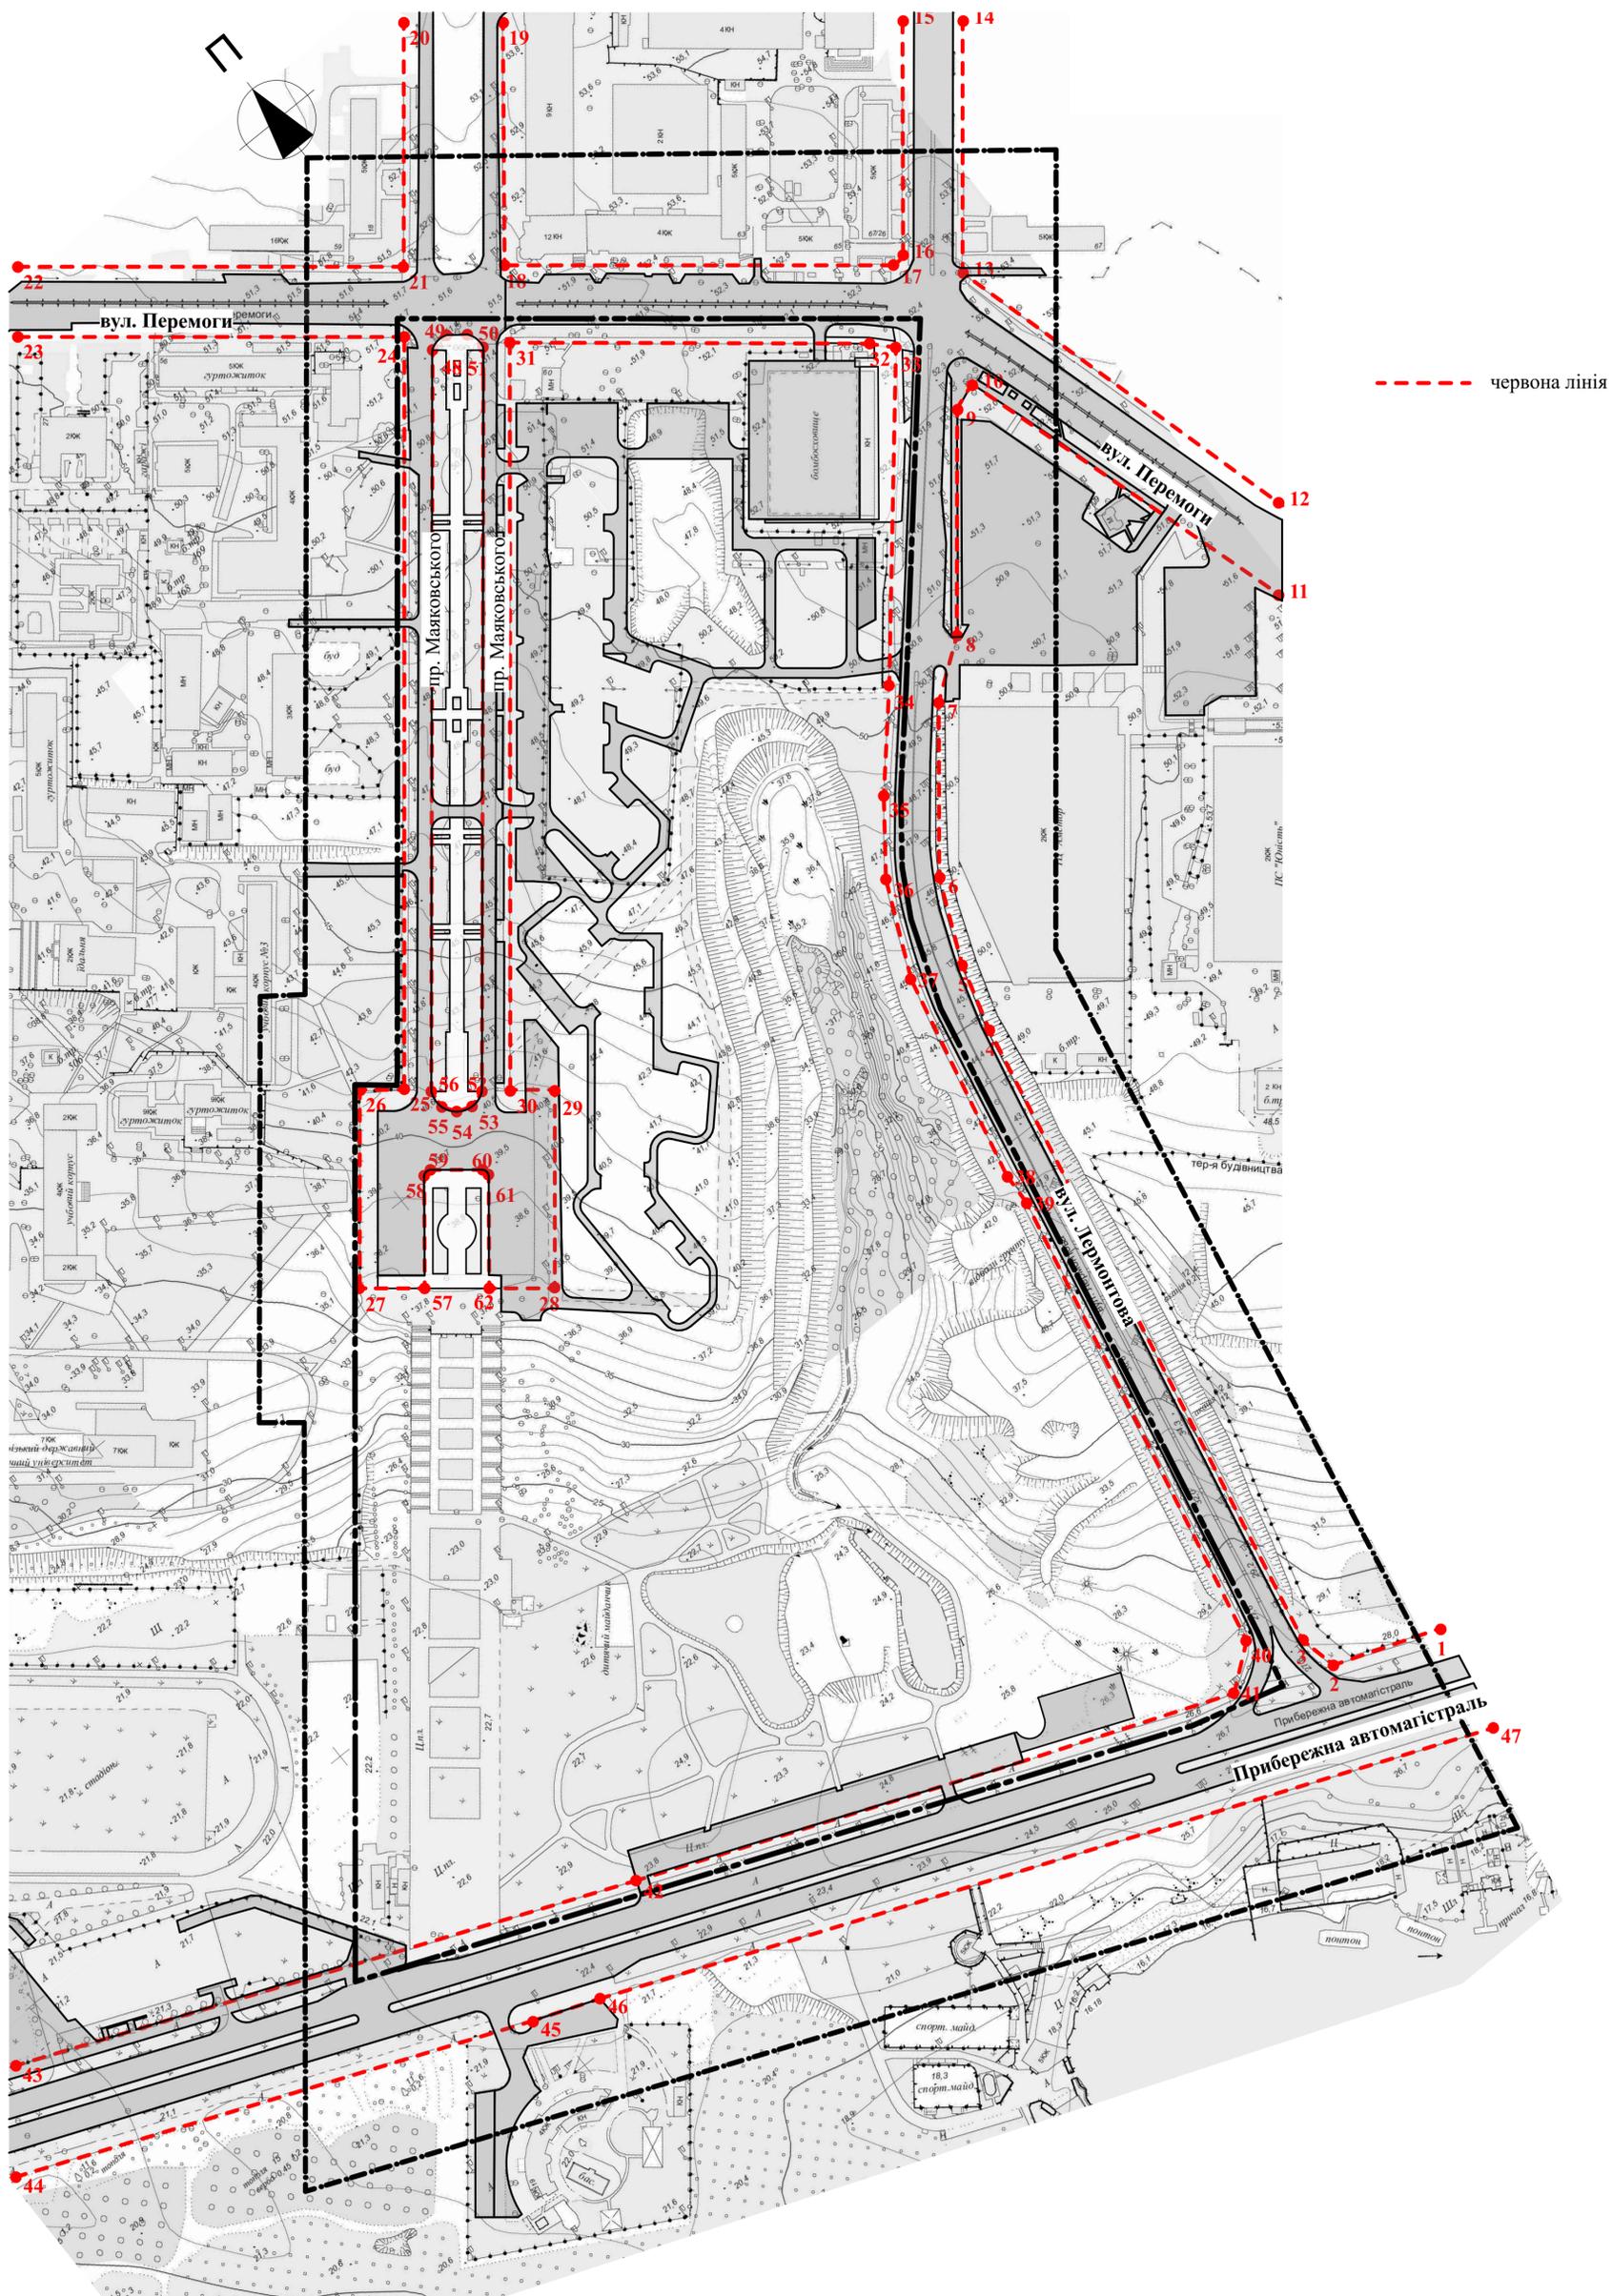

						07.01/19-06 ГП		
						Розроблення детального плану території міста Запоріжжя, обмеженою просп. Маяковського, вул. Перемоги, Лермонтова, Прибережною автомагістраллю		
Зм.	Кіл.	Арк.	№Док.	Підпис	Дата	Стадія	Аркуш	Аркушів
ГАП		Романов		<i>PR</i>				
Перевірив	Романов			<i>PR</i>		План червоних ліній М 1:2000		ТОВ "АКФ "Модуль"
Розробив	Оніщук			<i>ON</i>				


СХЕМА ОРГАНІЗАЦІЇ РУХУ ТРАНСПОРТУ І ПІШОХІДІВ М 1:2000

Експлікація

№	Назва об'єкту
1	Житлові будинки, що проєктуються
2	Житлові будинки, що проєктуються
3	Житлові будинки, що проєктуються
4	Супермаркет "Сільпо"
5	Житлові будівлі існуючі
6	Будівля банку "Промінвестбанк"
7	Дитячий заклад
8	Гуртожиток
9	Запорізький державний медичний університет Учбовий корпус
10	Запорізький державний медичний університет Гуртожиток
11	Запорізький державний медичний університет Ідальня
12	6-та міська клінічна лікарня
13	Ліцей "Логос"
14	Спеціалізована школа №72
15	Запорізьке музичне училище
16	АТБ-маркет
17	Будівлі підприємства "Гама"
18	ПС "Юність"
19	Торговельні будівлі
20	Трансформаторна підстанція
21	Готель «Reikartz»
22	Насосна станція дощової каналізації
23	Заклад дошкільної освіти на 60 місць, що проєктуються
24	Заклад дошкільної освіти на 35 місць, що проєктуються


Умовні позначення

- межа території для якої розробляється детальний план
- - - - - межа прилеглої території згідно п. 5.6 ДБН Б.1.1-14:2012 "Склад та зміст детального плану території"
- громадська будівля
- громадська будівля запроєктована раніше
- житлова будівля
- житлова будівля запроєктована раніше
- виробнича споруда
- виробнича споруда проєкт
- ▲ газорозподільний пункт (ГРП) проєкт
- насосна станція дощової каналізації
- пішохідний перехід
- рух автомобілів
- рух автобусів
- рух тролейбусів
- ... основний шлях руху пішоходів існуючий
- ... основний шлях руху пішоходів проєкт
- ... основний шлях руху людей з фізичними недугами
- ... велоспортивна проєктна
- Ⓐ автобусна зупинка громадського транспорту існуюча
- Ⓘ тролейбусна зупинка громадського транспорту існуюча
- Ⓘ місце зберігання автотранспорту існуюче
- Ⓘ місце зберігання автотранспорту проєкт
- магістральні вулиці загальноміського значення безперервного руху
- магістральні вулиці районного значення регульованого руху
- магістральні вулиці загальноміського значення регульованого руху
- проїзди
- підземні парковки
- гостові автостоянки
- територія закладів дошкільної освіти, що проєктуються

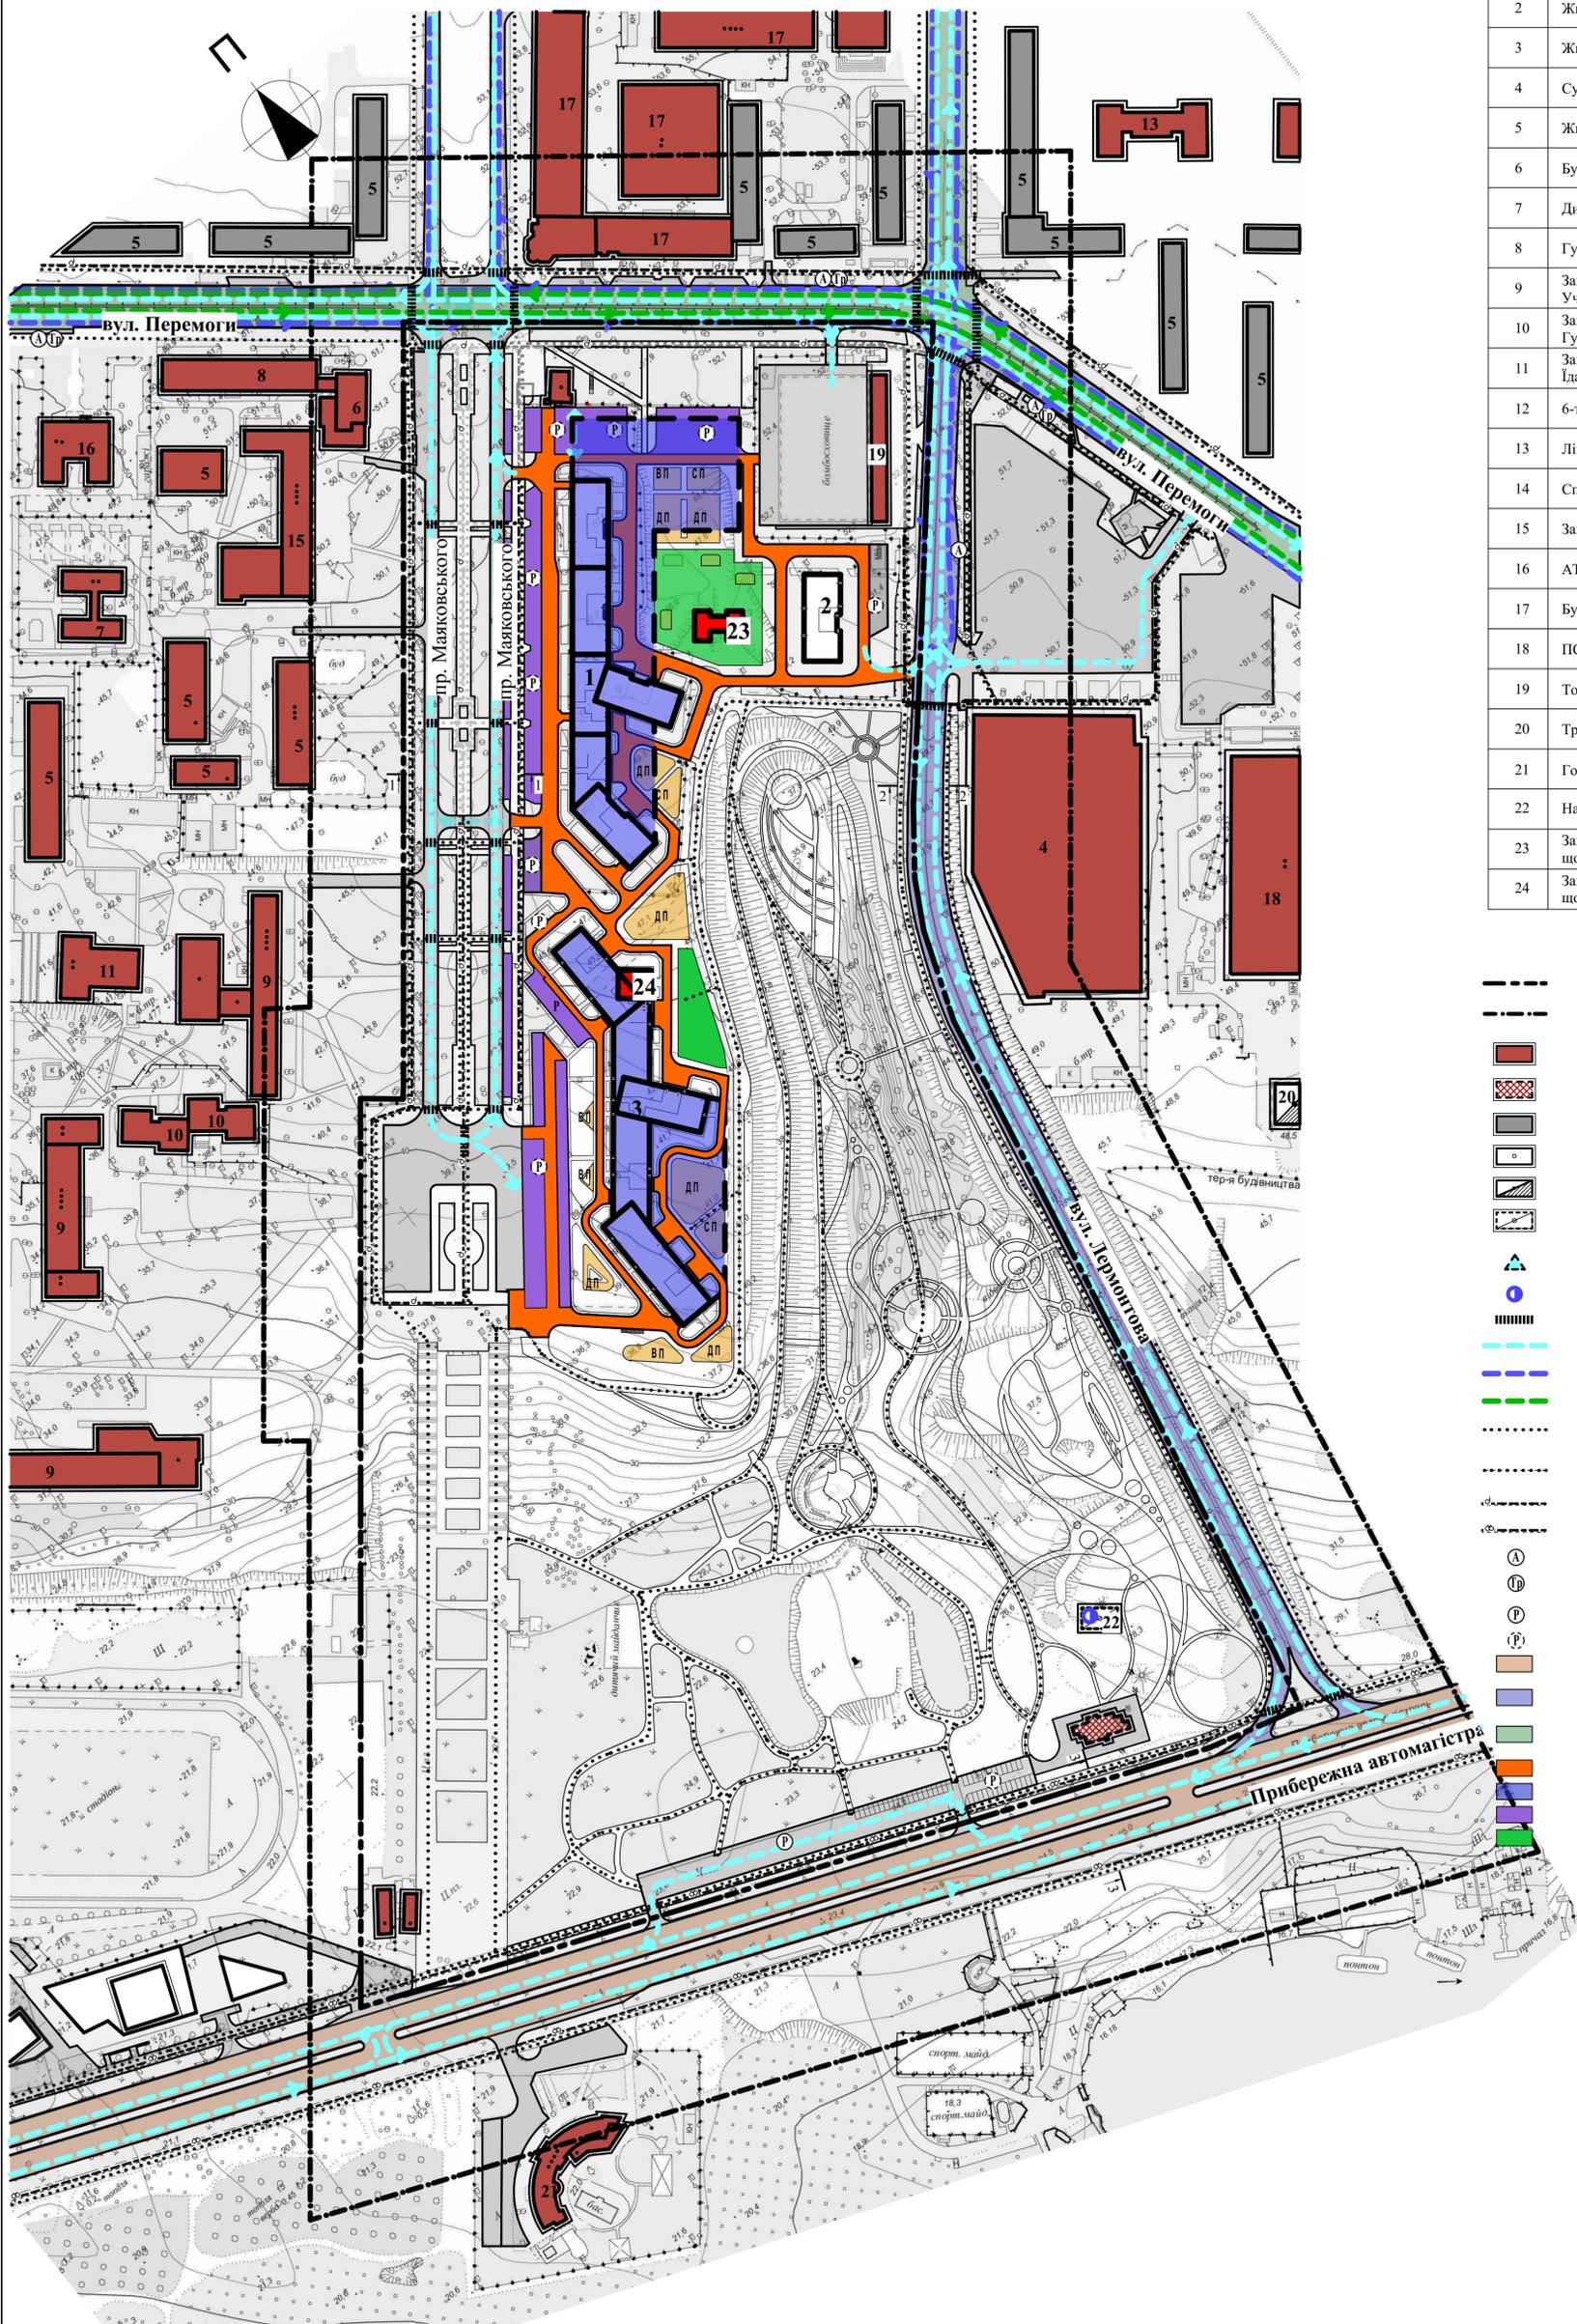

						07.01/19-07 ГП		
						Розроблення детального плану території міста Запоріжжя, обмеженою просп. Маяковського, вул. Перемоги, Лермонтова, Прибережною автомагістраллю		
Зм.	Кіл.	Арк.	№Док.	Підпис	Дата	Стадія	Аркуш	Аркушів
Перевірив	Романов					Схема організації руху транспорту і пішоходів М 1:2000		ТОВ "АКФ "Модульор"
Розробив	Онішук							

СХЕМА ІНЖЕНЕРНОЇ ПІДГОТОВКИ ТА ВЕРТИКАЛЬНОГО ПЛАНУВАННЯ М 1:2000

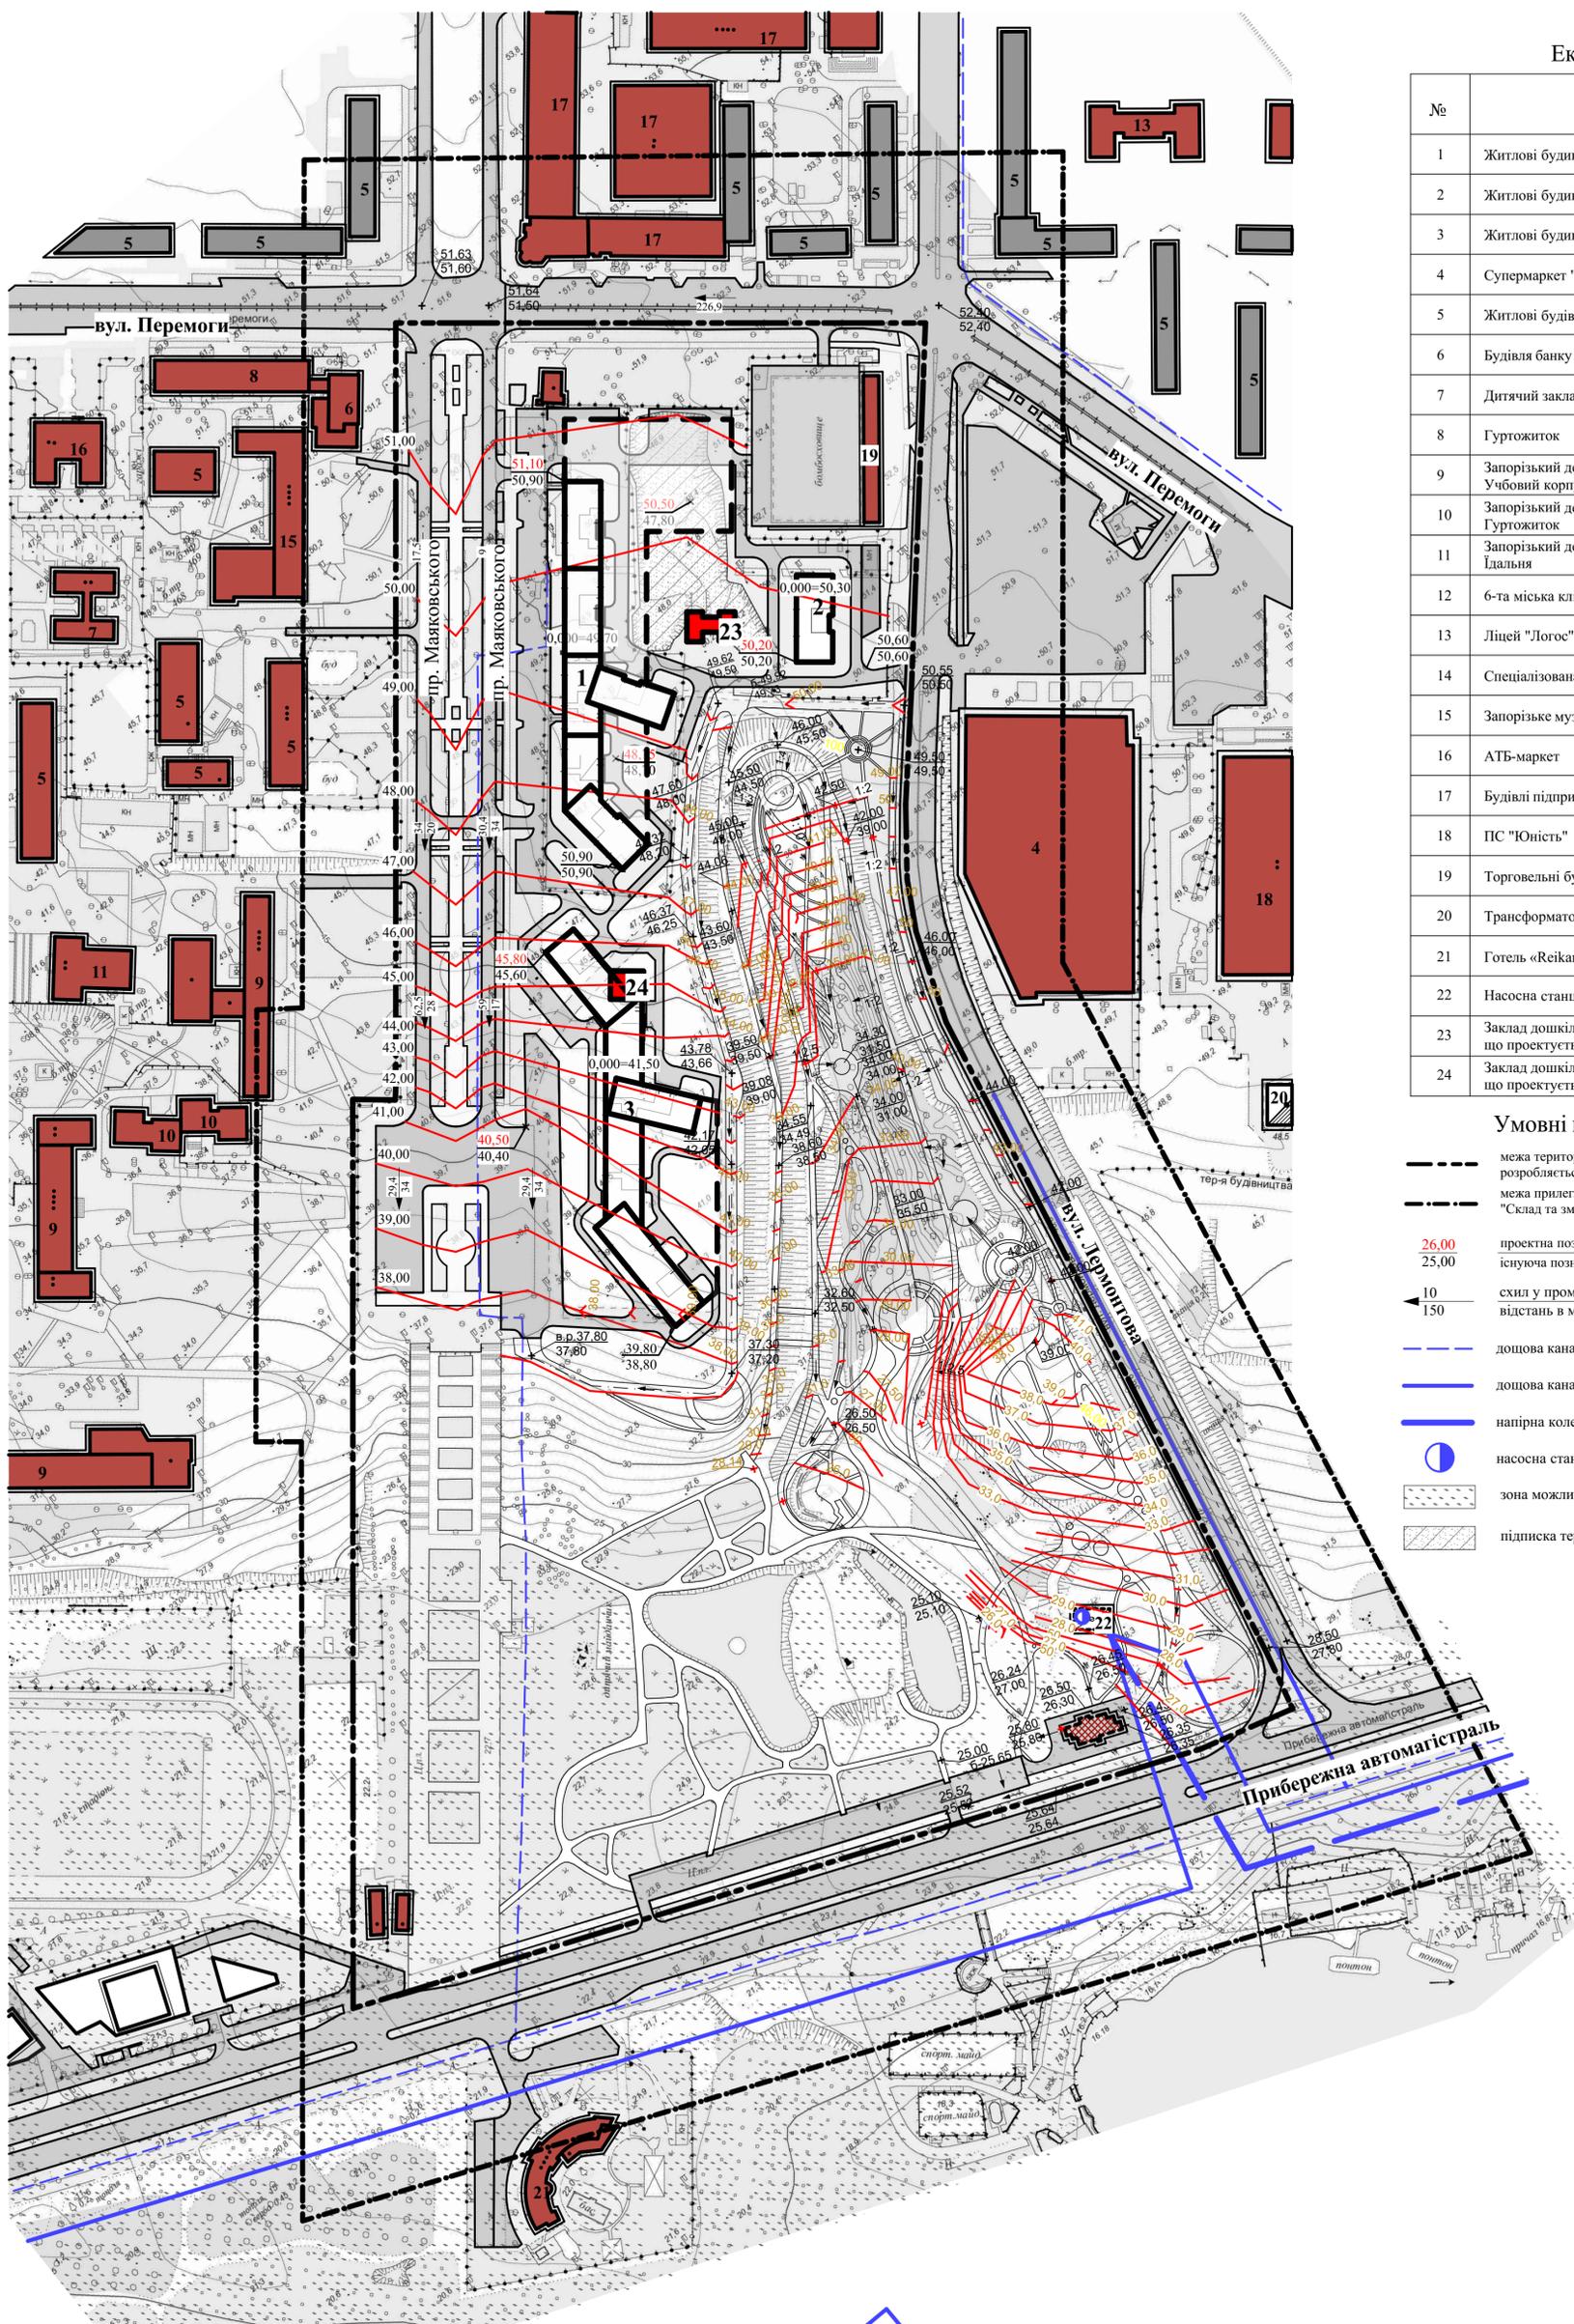

Експлікація

№	Назва об'єкту
1	Житлові будинки, що проєктуються
2	Житлові будинки, що проєктуються
3	Житлові будинки, що проєктуються
4	Супермаркет "Сільпо"
5	Житлові будівлі існуючі
6	Будівля банку "Промінвестбанк"
7	Дитячий заклад
8	Гуртожиток
9	Запорізький державний медичний університет Учебний корпус
10	Запорізький державний медичний університет Гуртожиток
11	Запорізький державний медичний університет Ідальня
12	6-та міська клінічна лікарня
13	Ліцей "Логос"
14	Спеціалізована школа №72
15	Запорізьке музичне училище
16	АТБ-маркет
17	Будівлі підприємства "Гама"
18	ПС "Юність"
19	Торговельні будівлі
20	Трансформаторна підстанція
21	Готель «Reikartz»
22	Насосна станція дощової каналізації
23	Заклад дошкільної освіти на 60 місць, що проєктуються
24	Заклад дошкільної освіти на 35 місць, що проєктуються

Умовні позначення

— — — — —	межа території для якої розробляється детальний план
— — — — —	межа прилеглої території згідно п. 5.6 ДБН Б.1.1-14:2012 "Склад та зміст детального плану території"
26.00	проєктна позначка
25.00	існуюча позначка
10	схил у промілях
150	відстань в м.
— — — — —	дощова каналізація існуюча
— — — — —	дощова каналізація проєктна
— — — — —	напірна колекторна дощова каналізація проєкт
●	насосна станція дощової каналізації
▨	зона можливого підтоплення
▨	підписка території

						07.01/19-08 ГП		
						Розроблення детального плану території міста Запоріжжя, обмеженою просп. Маяковського, вул. Перемоги, Лермонтова, Прибережною автомагістраллю		
Зм.	Кіл.	Арк.	№Док.	Підпис	Дата	Стадія	Аркуш	Аркушів
ГАП		Романов		<i>РК</i>				
Перевірив	Романов			<i>РК</i>		Схема інженерної підготовки території та вертикального планування М 1:2000		
Розробив	Оніщук			<i>Оніщук</i>		ТОВ "АКФ "Модулар"		


Експлікація

№	Назва об'єкту
1	Житлові будинки, що проєктуються
2	Житлові будинки, що проєктуються
3	Житлові будинки, що проєктуються
4	Супермаркет "Сільпо"
5	Житлові будівлі існуючі
6	Будівля банку "Промінвестбанк"
7	Дитячий заклад
8	Гуртожиток
9	Запорізький державний медичний університет Учбовий корпус
10	Запорізький державний медичний університет Гуртожиток
11	Запорізький державний медичний університет Ідальня
12	6-та міська клінічна лікарня
13	Ліцей "Логос"
14	Спеціалізована школа №72
15	Запорізьке музичне училище
16	АТБ-маркет
17	Будівлі підприємства "Гама"
18	ПС "Юність"
19	Торговельні будівлі
20	Трансформаторна підстанція
21	Готель «Reikartz»
22	Насосна станція дощової каналізації
23	Заклад дошкільної освіти на 60 місць, що проєктуються
24	Заклад дошкільної освіти на 35 місць, що проєктуються

Умовні позначення


- межа території для якої розробляється детальний план
- - - межа прилеглої території згідно п. 5.6 ДБН Б.1.1-14:2012 "Склад та зміст детального плану території"
- громадська будівля
- громадська будівля запроєктована раніше
- житлова будівля
- житлова будівля запроєктована раніше
- виробнича споруда
- виробнича споруда проєкт
- ▲ газорозподільний пункт (ГРП) проєкт
- насосна станція дощової каналізації проєкт
- ГС— мережа газопроводу (існуюча)
- ГС— мережа газопроводу (проєкт)
- Т— теплова мережа (існуюча)
- Т— теплова мережа (проєкт)
- ВП— мережа господарсько-питного водопроводу (існуюча)
- ВП— мережа господарсько-питного водопроводу (проєкт)
- НК— напірна каналізаційна мережа (існуюча)
- НК— самопливна каналізаційна мережа (існуюча)
- НК— самопливна каналізаційна мережа (проєкт)
- НК— самопливна каналізаційна мережа відведення поверхневих стічних вод(існуюча)
- W— кабелі високої напруги (існуючі)
- W— кабелі високої напруги (проєкт)

СХЕМА ІНЖЕНЕРНИХ МЕРЕЖ, СПОРУД М 1:2000

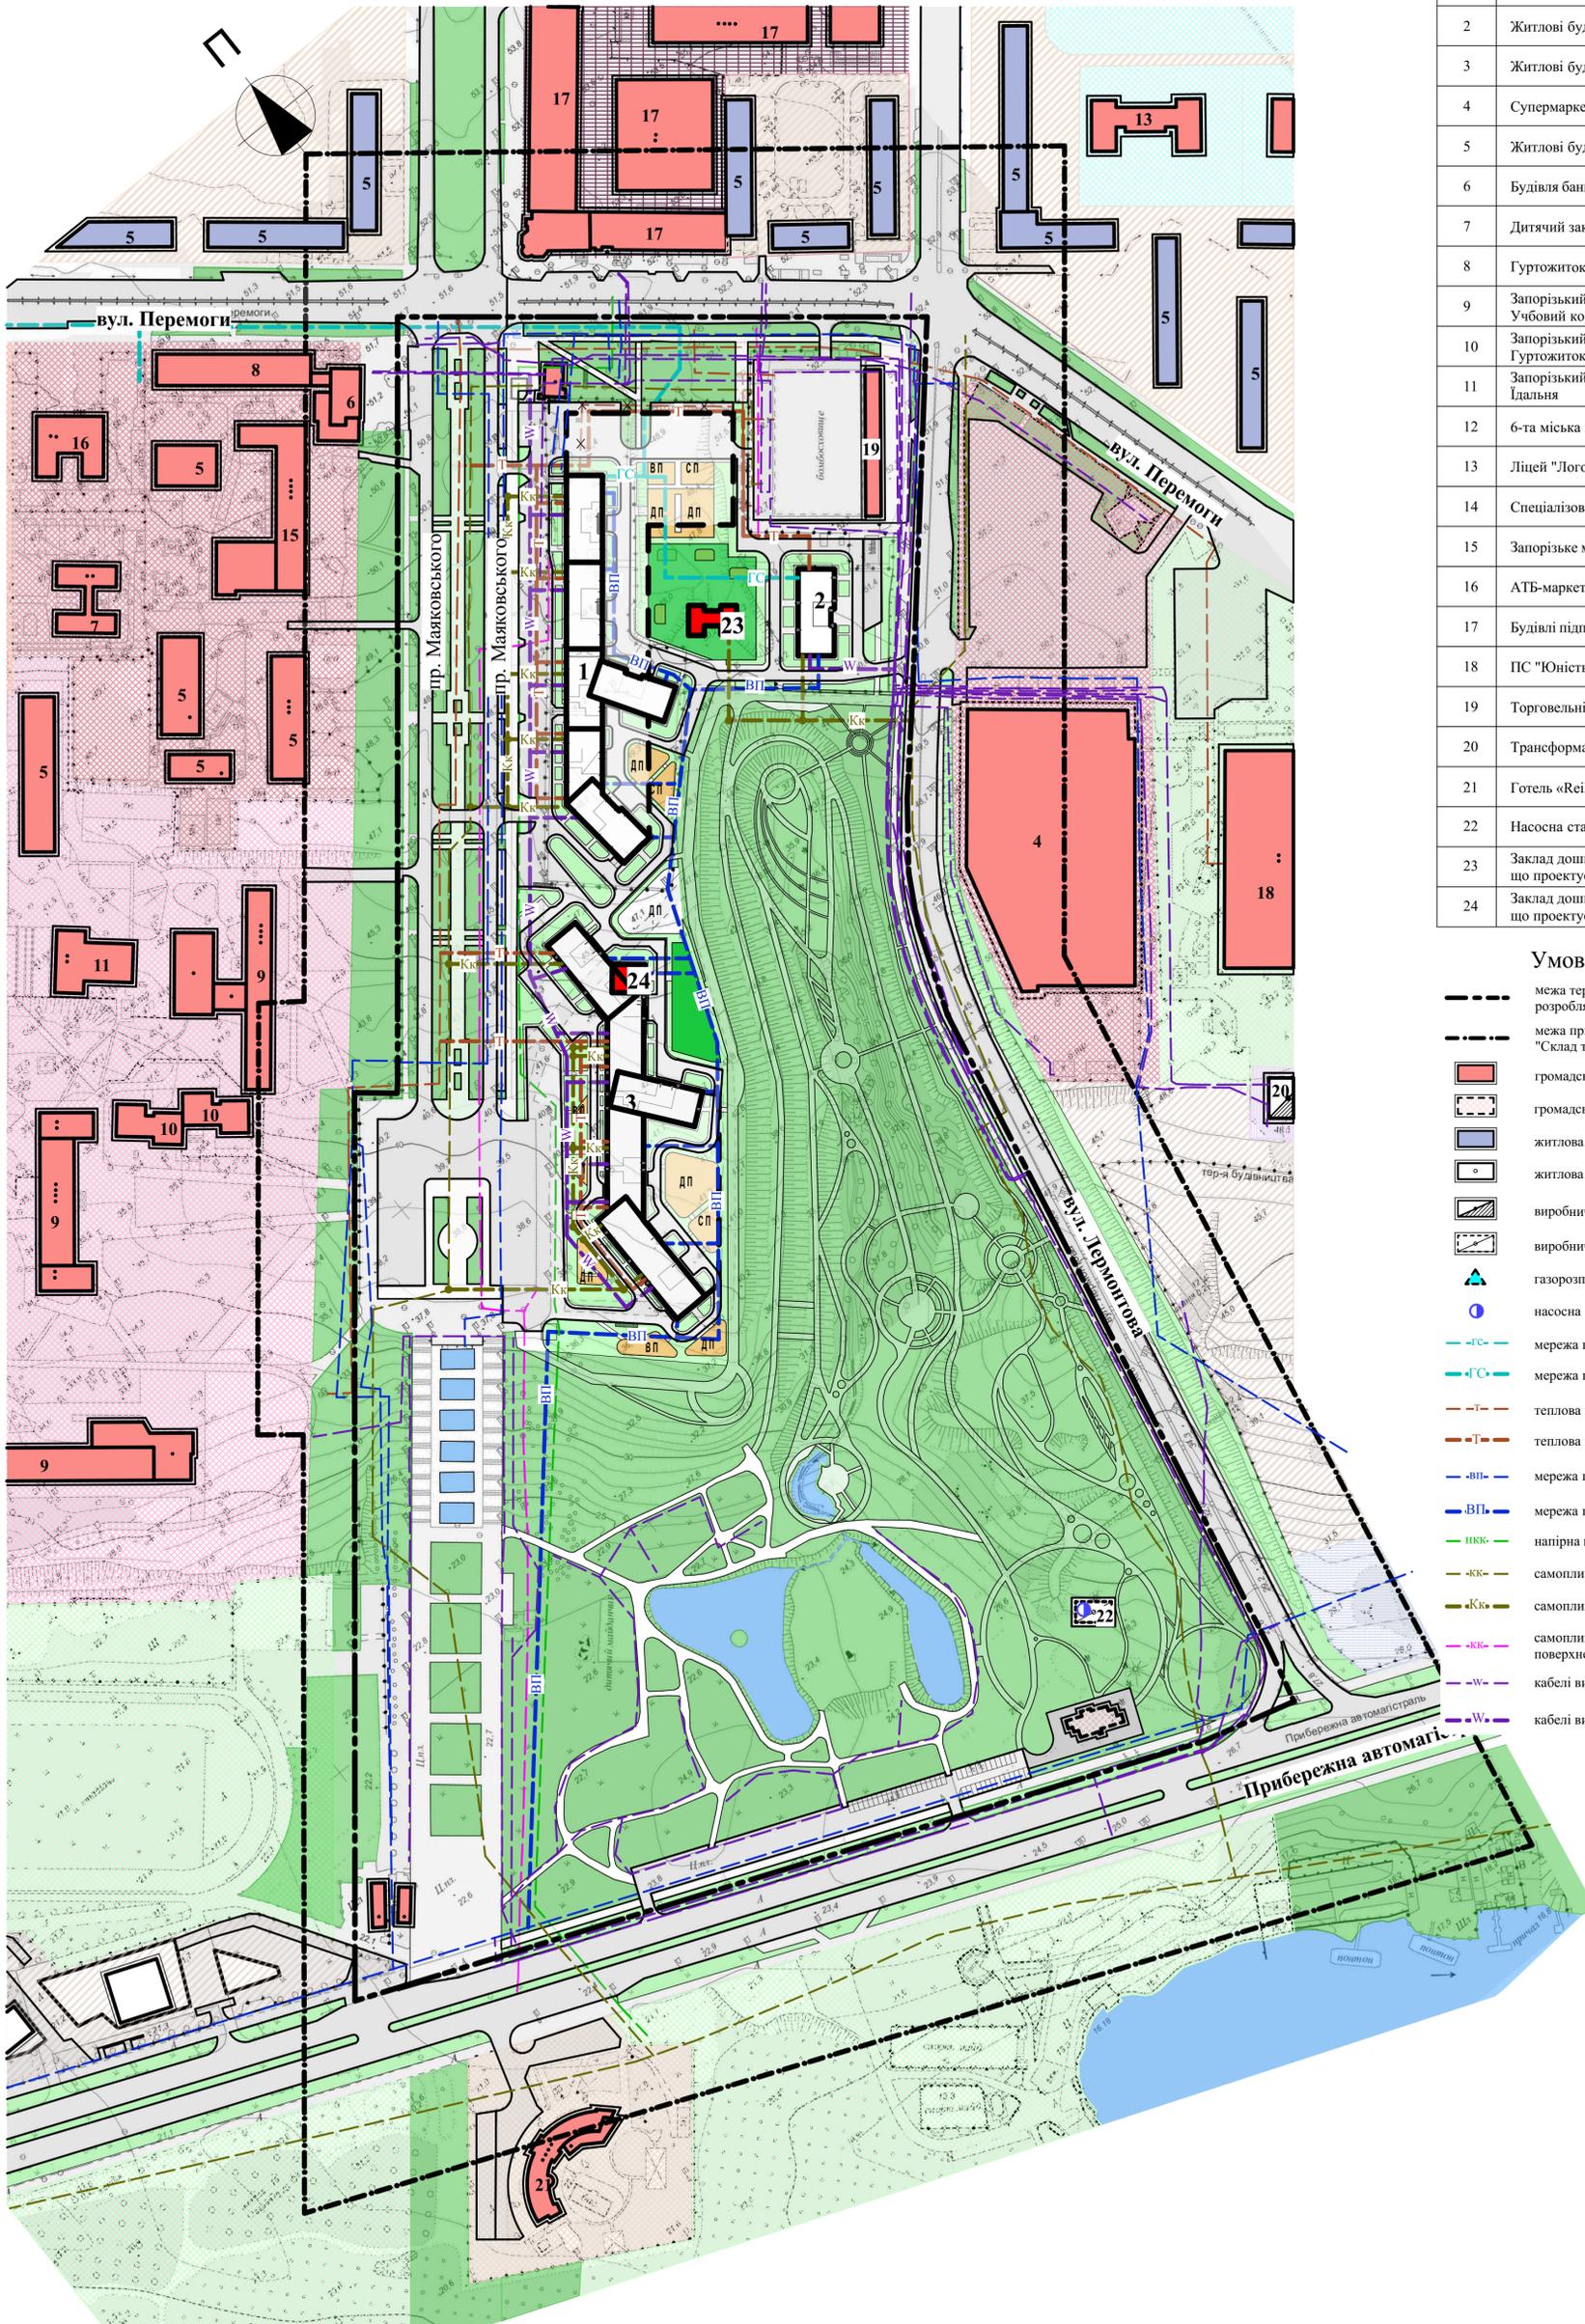


						07.01/19-09 ГП		
						Розроблення детального плану території міста Запоріжжя, обмеженою просп. Маяковського, вул. Перемоги, Лермонтова, Прибережною автомагістраллю		
Зм.	Кіл.	Арк.	№Док.	Підпис	Дата	Стадія	Аркуш	Аркушів
ГАП		Романов		<i>РК</i>				
Перевірив	Романов			<i>РК</i>		Схема інженерних мереж, споруд і використання піземного простору М 1:2000		ТОВ "АКФ "Модуль"
Розробив	Оніщук			<i>ОС</i>				

Профіль 3-3 по Прибережній автомагістралі

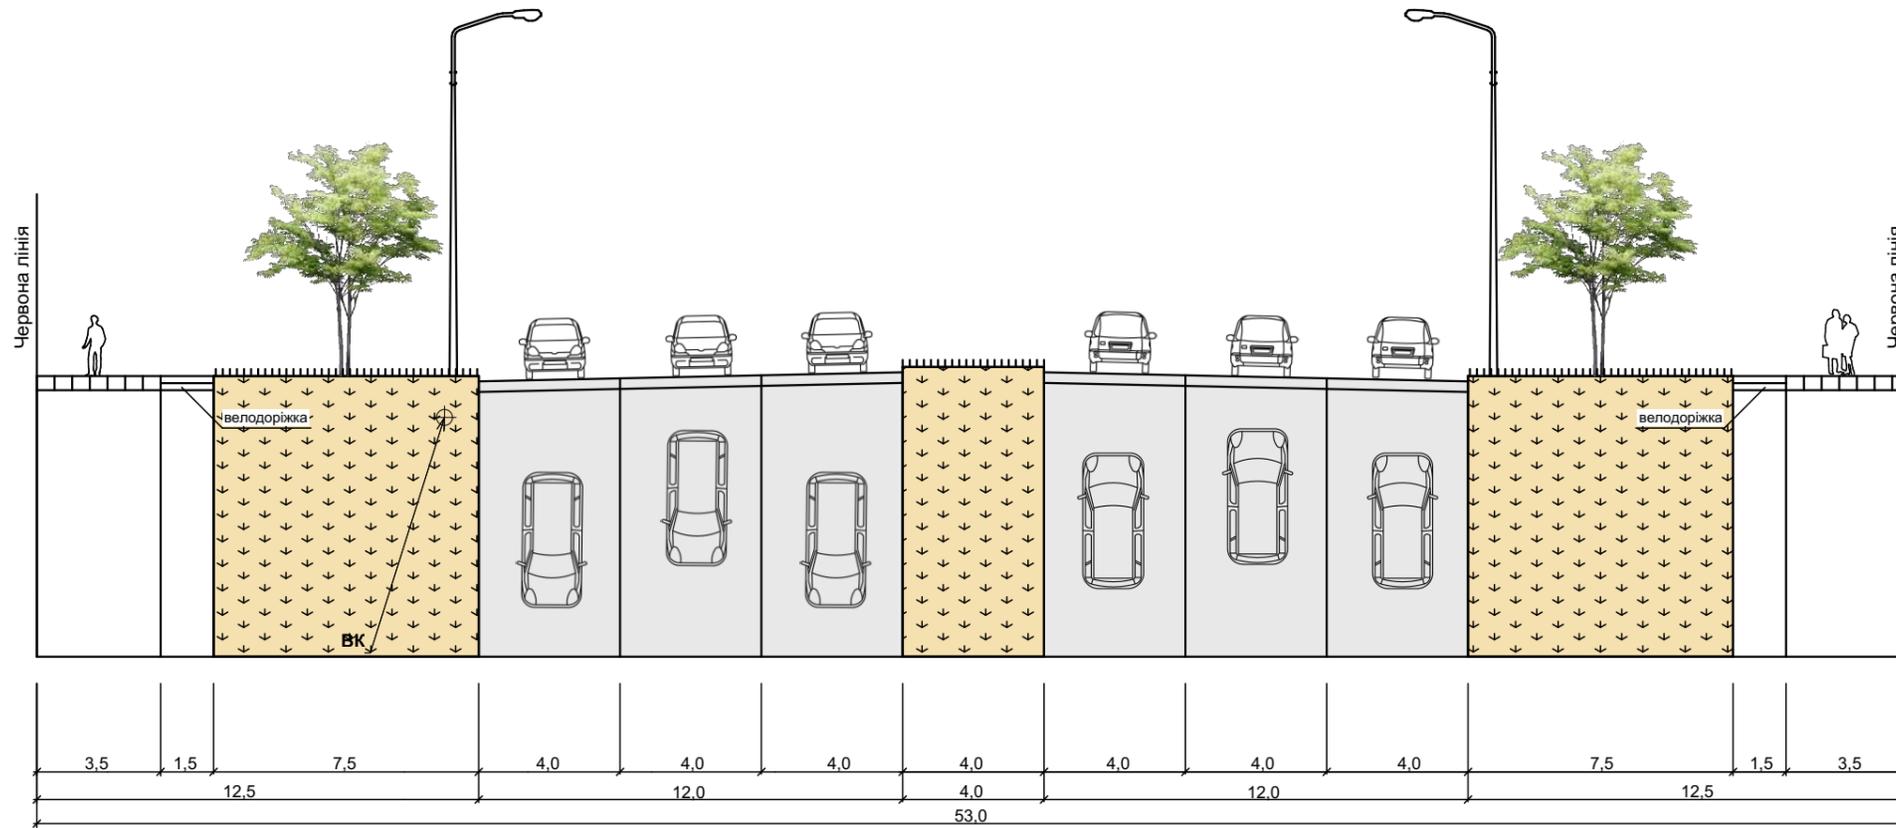


						07.01/19-10.1 ГП				
						Розроблення детального плану території міста Запоріжжя, обмеженою просп. Маяковського, вул. Перемоги, Лермонтова, Прибережною автомагістраллю				
Зм.	Кіл.	Арк.	№Док.	Підпис	Дата			Стадія	Аркуш	Аркушів
ГАП		Романов		<i>PR</i>						
Перевірив		Романов		<i>PR</i>		Креслення поперечних профілів. М 1:100		ТОВ "АКФ "Модуло"		
Розробив		Онішук		<i>Онішук</i>						

Профіль 1-1 по пр. Маяковського

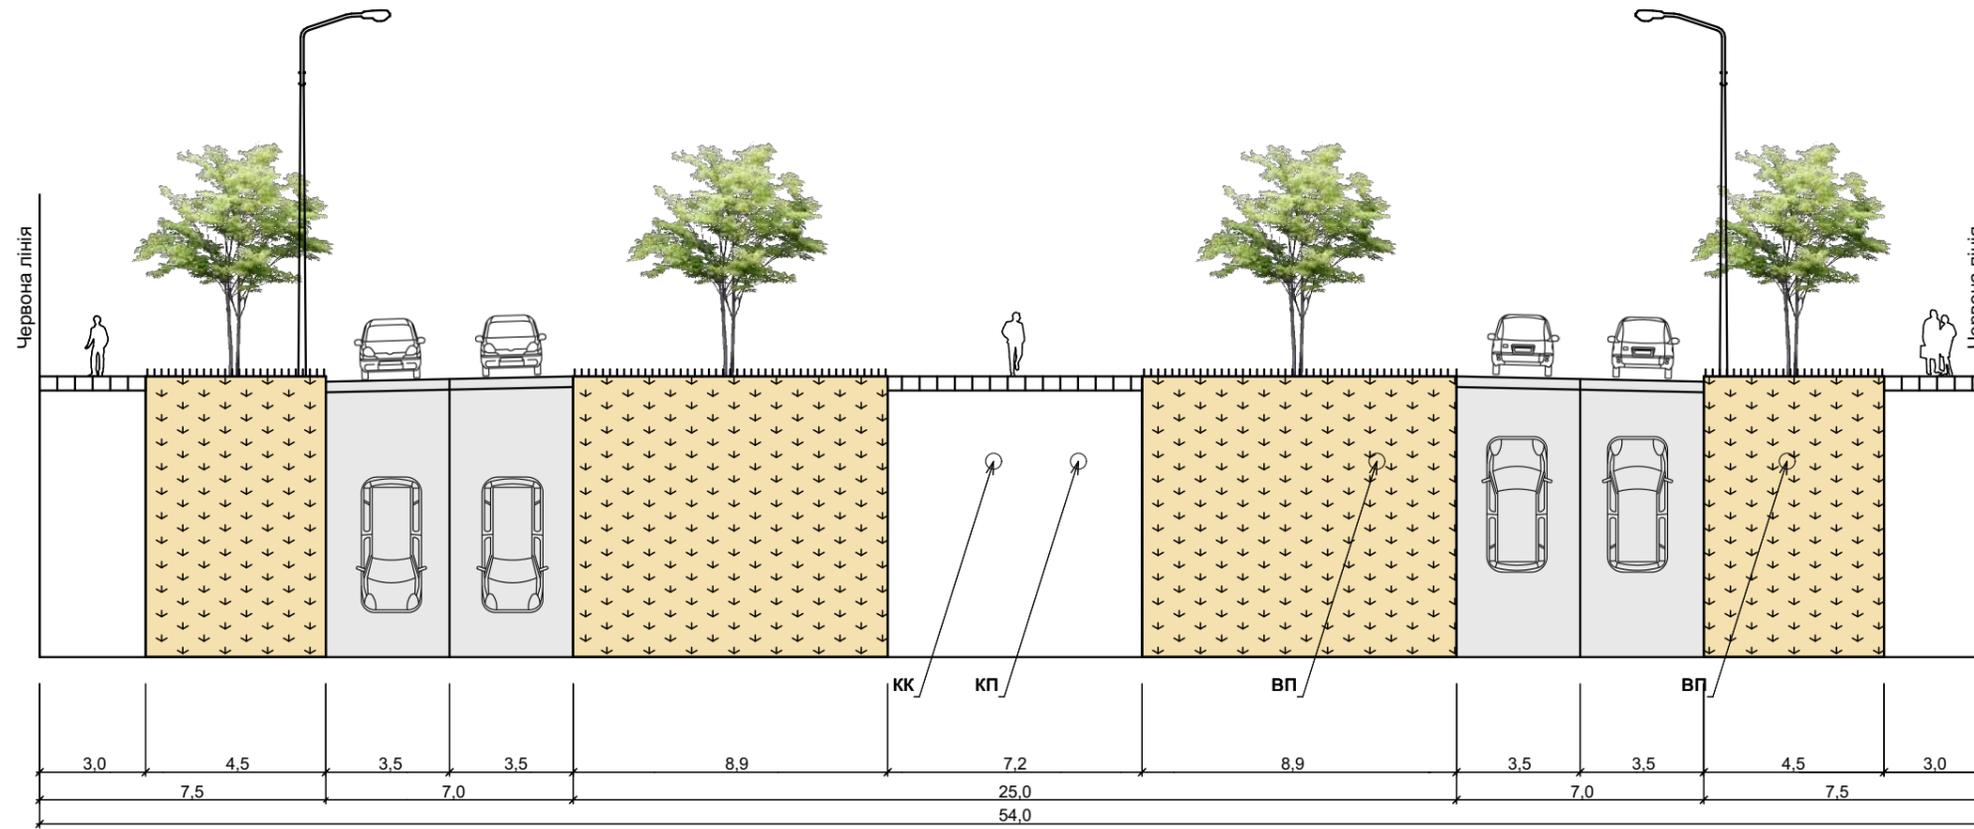

Профіль 2-2 по вул. Лермонтова

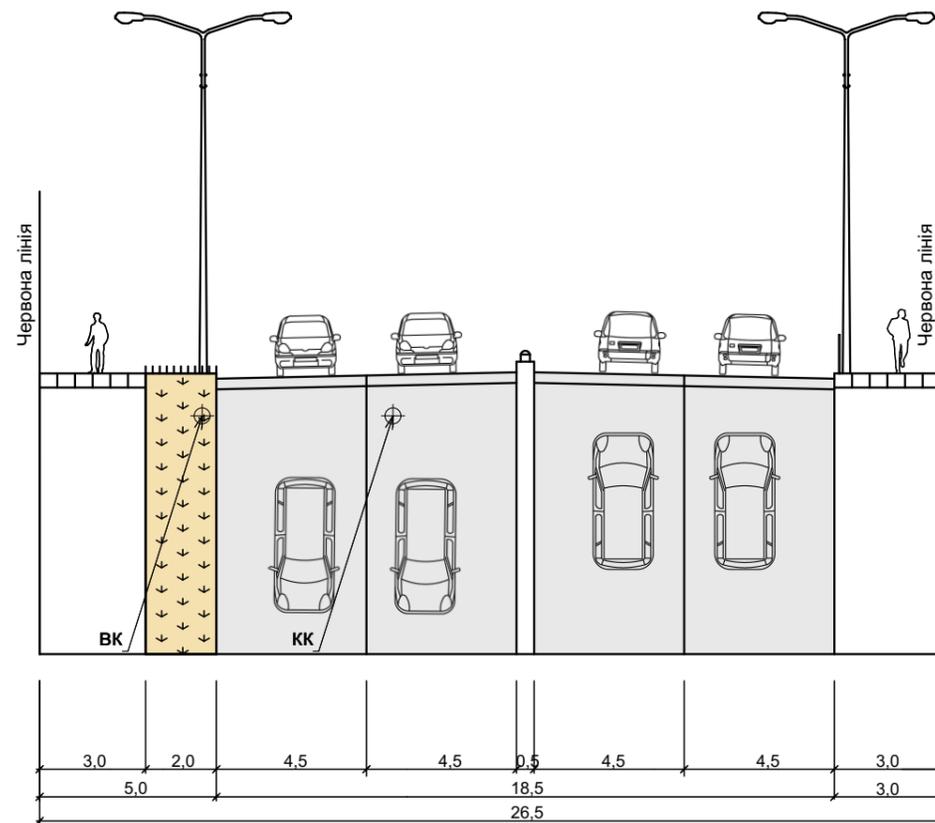

						07.01/19-10 ГП		
						Розроблення детального плану території міста Запоріжжя, обмеженою просп. Маяковського, вул. Перемоги, Лермонтова, Прибережною автомагістраллю		
Зм.	Кіл.	Арк.	№Док.	Підпис	Дата			
ГАП		Романов		<i>[Signature]</i>		Стадія	Аркуш	Аркушів
Перевірив		Романов		<i>[Signature]</i>		Креслення поперечних профілів. М 1:100		ТОВ "АКФ "Модуло"
Розробив		Онішук		<i>[Signature]</i>				