




СХЕМА ІНЖЕНЕРНОГО ОБЛАДНАННЯ ТЕРИТОРІЇ. ЕЛЕКТРОПОСТАЧАННЯ, ГАЗО- ТА ТЕПЛОПОСТАЧАННЯ, ТЕЛЕФОННИЙ ЗВ'ЯЗОК, ПРОВОДОВЕ МОВЛЕННЯ

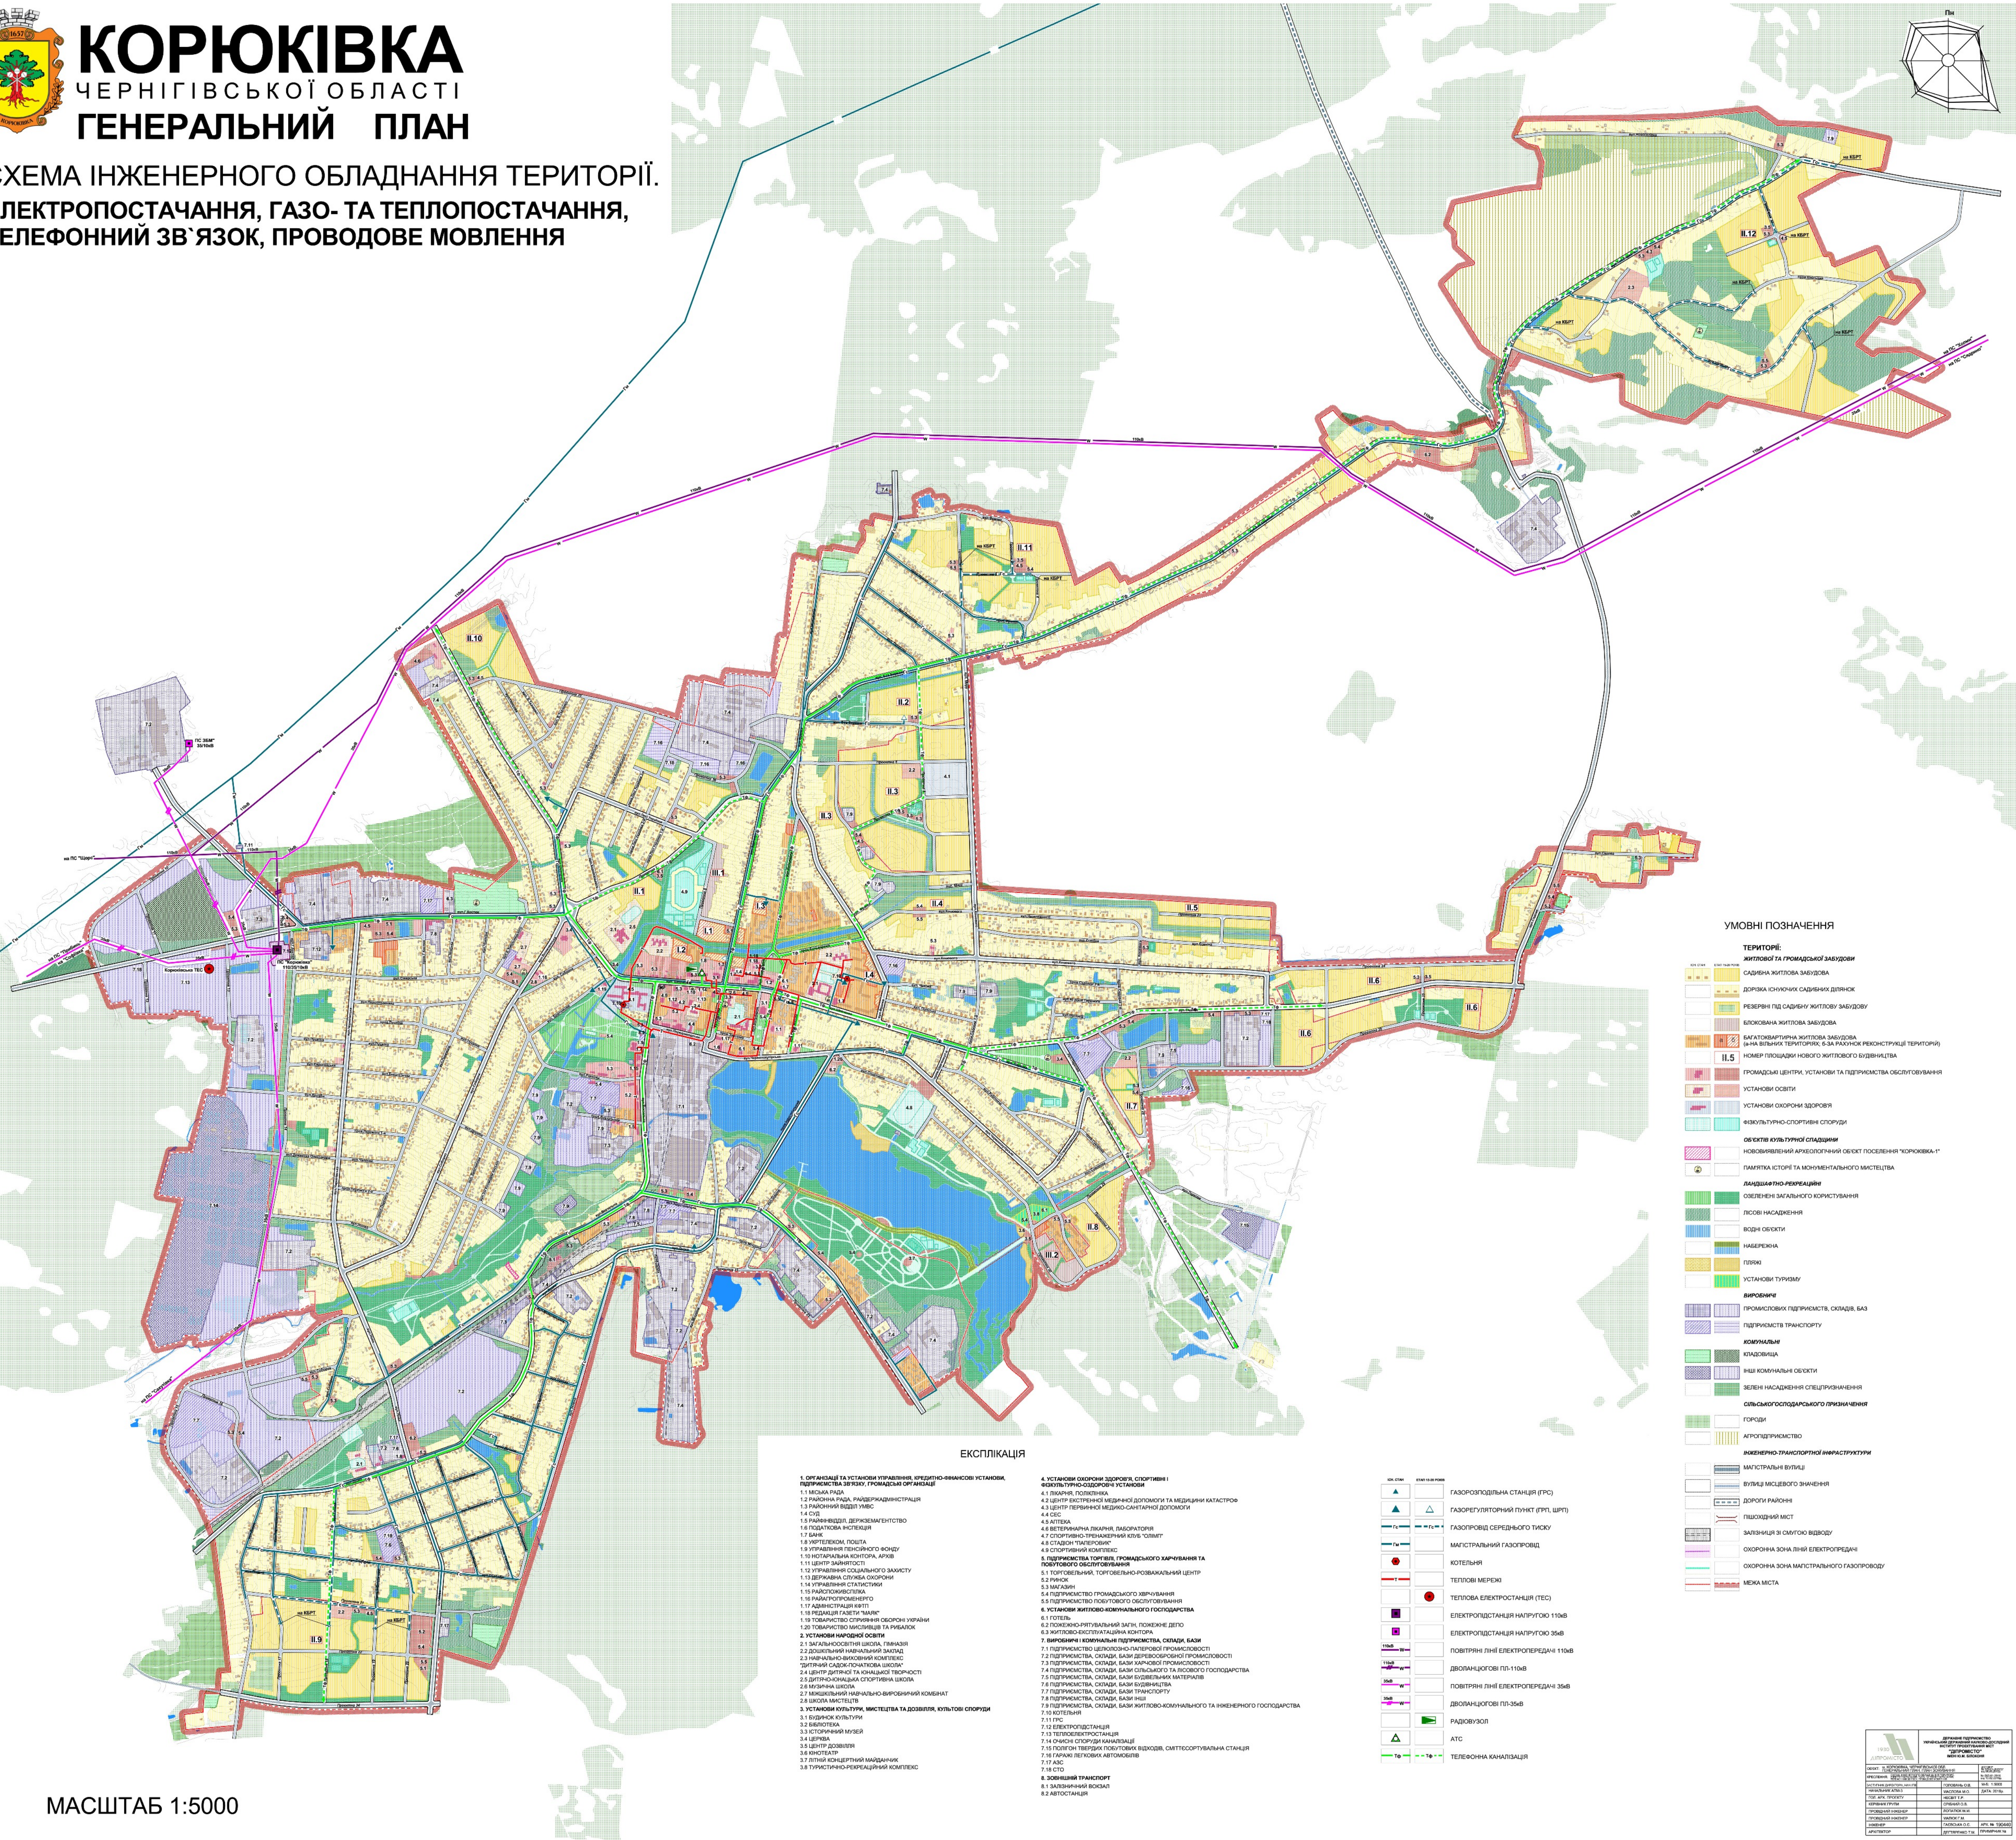

МАСШТАБ 1:5000