
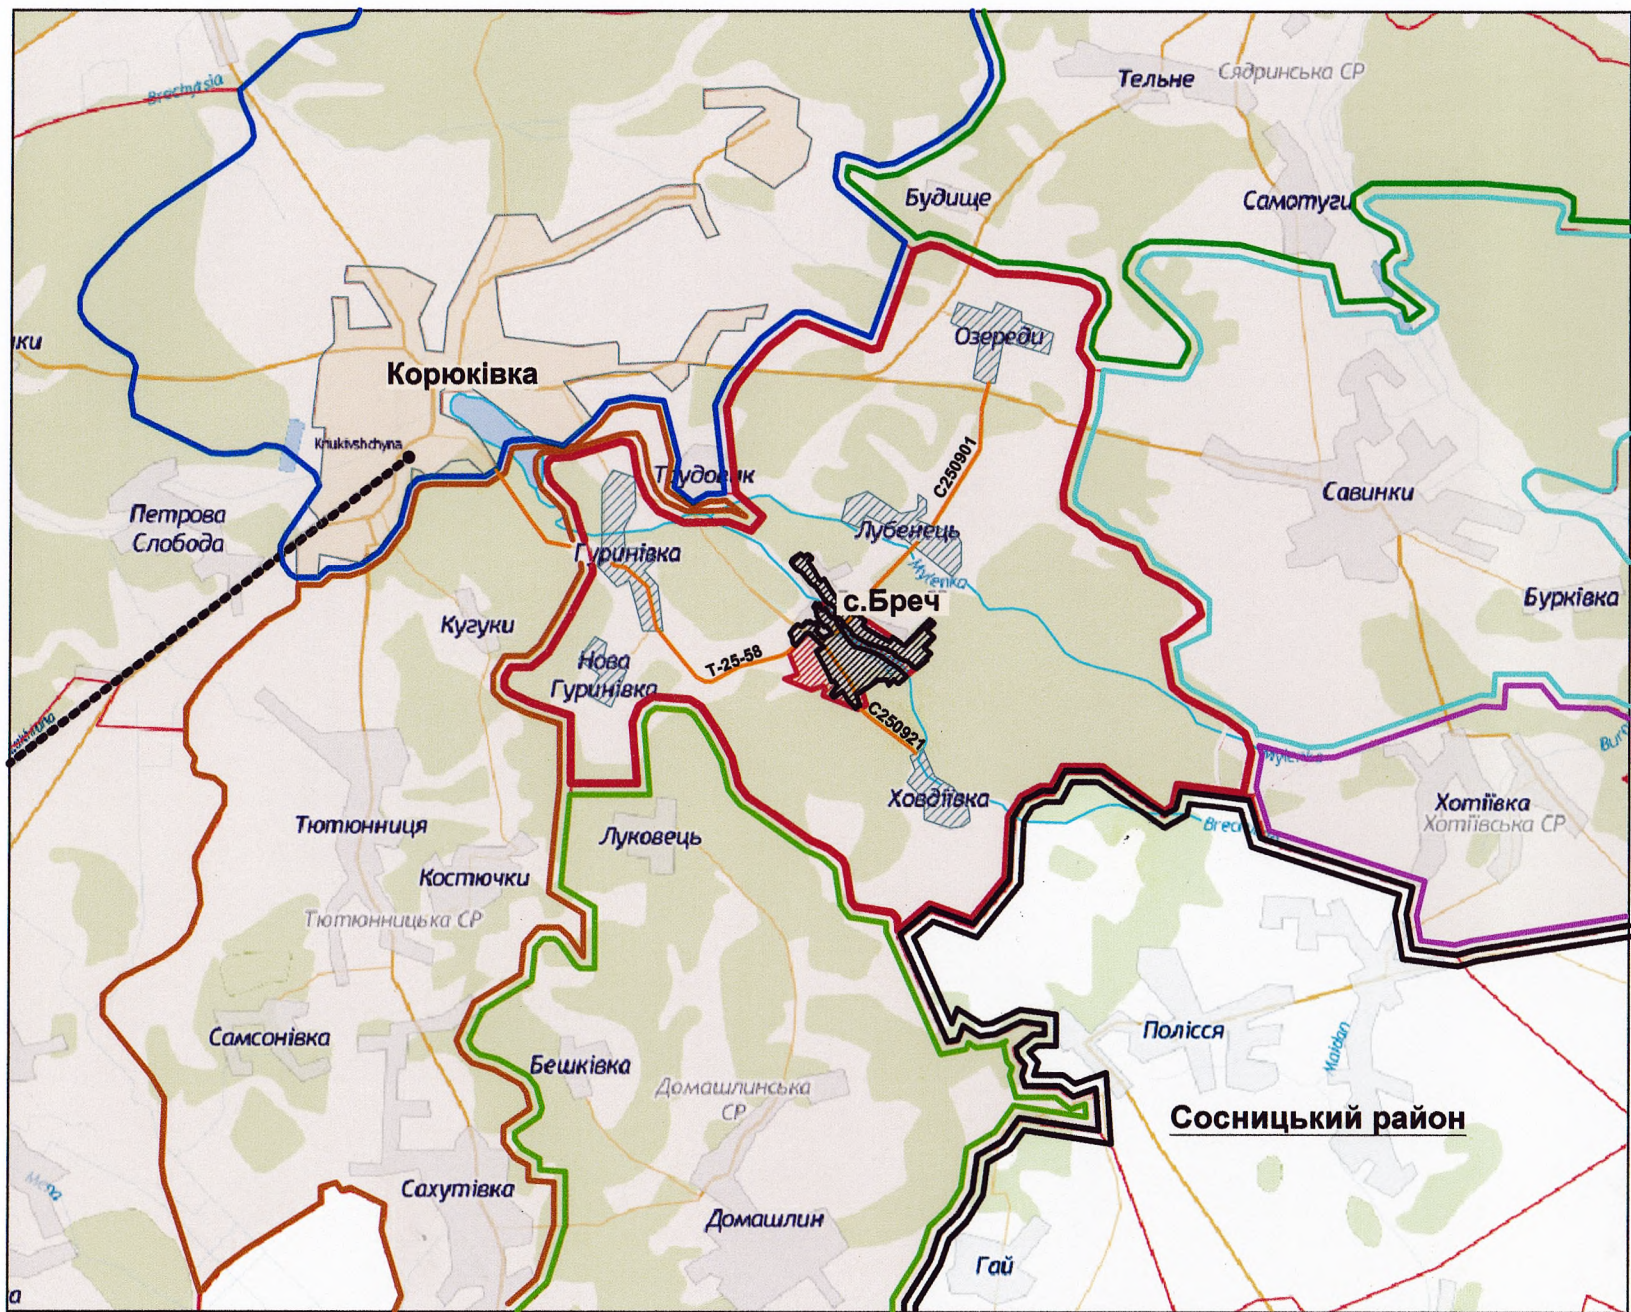


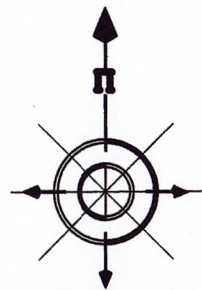

ПОГОДЖЕНО

Розташування с.Бреч в в системі розселення

Міський голова Корюківської
міської ради

м.п.



підпис

Р.Р.Ахмедов

ПІП

Начальник міжрайонного управління
у Корюківському та Сновському районах
ГУ Держгеокадастру у Чернігівській області

м.п.

Начальник відділу ЖКГ та будівництва,
містобудування та архітектури
Корюківської РДА

м.п.



підпис

О.І.Пилипець

ПІП

підпис

В.П.Сидоренко

ПІП

Умовні позначення:

- населений пункт - с.Бреч
- землі Брецької сільської ради
- землі Домашлинської сільської ради
- землі Тютюнницької сільської ради
- землі Корюківської міської ради
- землі Сядринської сільської ради
- землі Савинської сільської ради
- землі Хотіївської сільської ради
- межа із Сосницьким районом
- залізнична колія

Погоджено					
Зам. інв. №					
Підпис та дата					
Інв. № ор.					

						26-16-МД		
						Генеральний план та план зонування території (зонінг) с. Бреч Корюківського району Чернігівської області		
Змін.	Кіл.	Аркуш	№ док.	Підпис	Дата	Стадія	Аркуш	Аркушів
ГАП		Травка-Бабенко				П	1	
Перевірів		Бескорований				Схема розташування населеного пункту в системі розселення М 1 : 50000		
Розробив		Бескоровайна						
Н.контр.		Травка В.А.						
						ПП фірма "Майстерня архітектора Травки В.А." м.Чернігів		