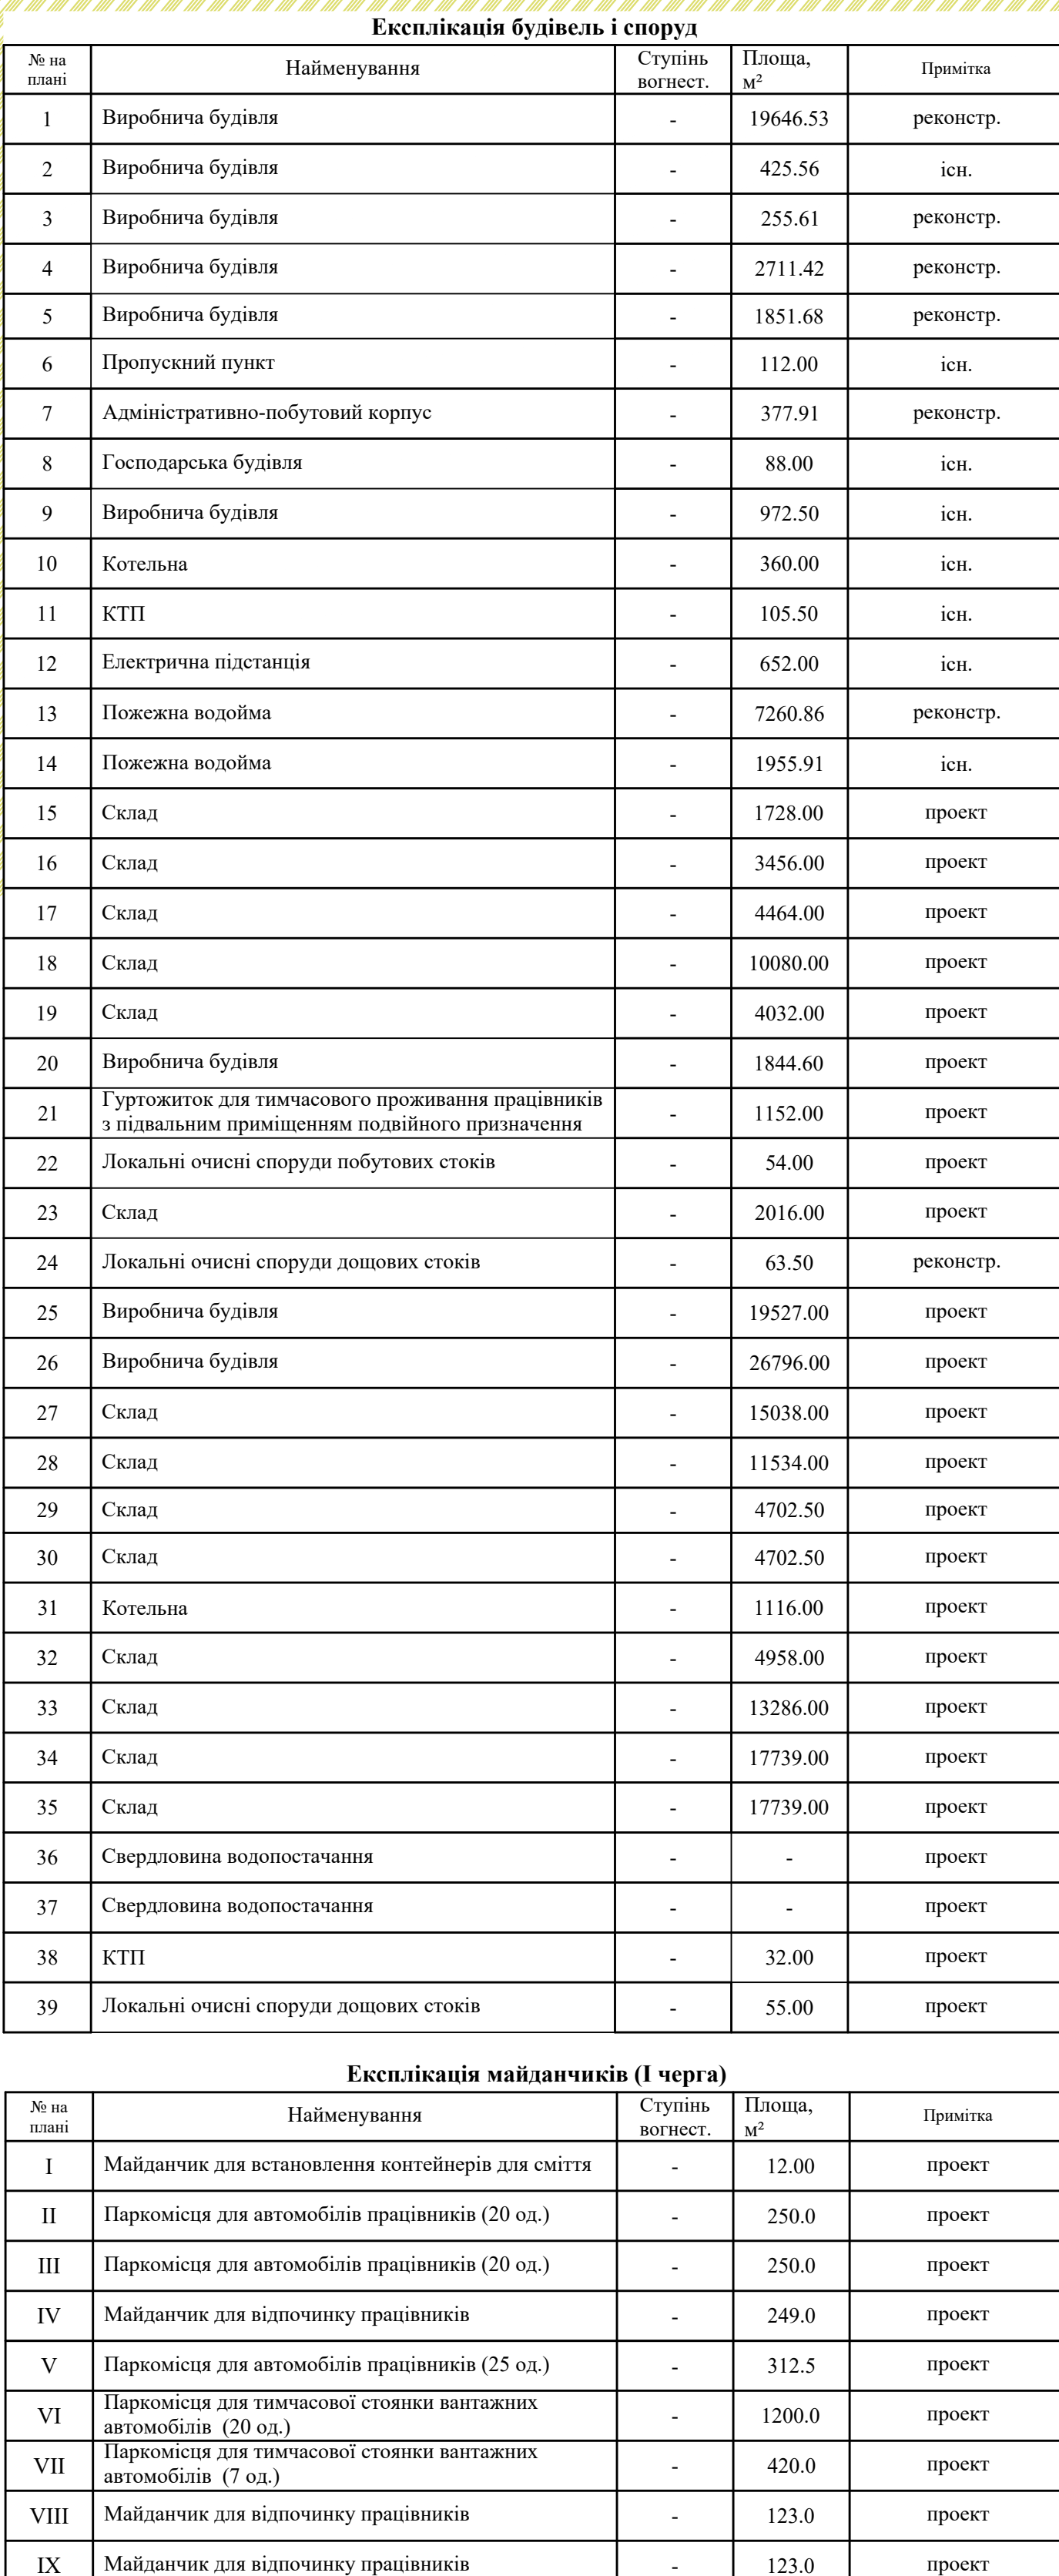
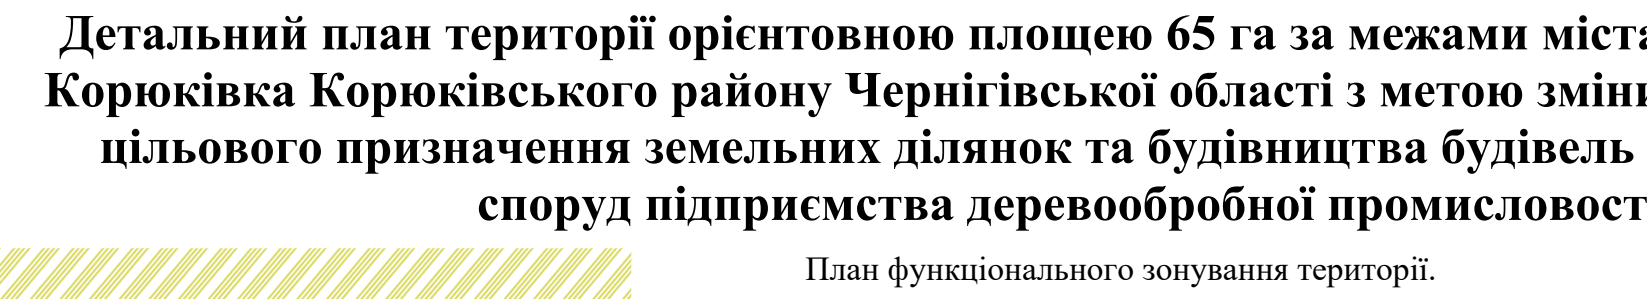


[illegible]

ПРИМІТКИ:

1. Дані про проект розроблено на фрагменті топографічного плану території на межі між м. Корюківка
2. Територія проєктування складається з двох земельних ділянок (під об'єктом)
3. Межі земельних ділянок встановлюються згідно чинного законодавства України
4. Червоні лінії забудови встановлено згідно БДП В.2.3-5:2018 "Вулиці та дороги населених пунктів".
5. Проектом оголошено ділянки проєктування співпадає з межею земельної ділянки.
6. Висхідні лінії підземних комунікацій розбиті на будівлі і споруди, та інших об'єктів згідно чинних актів ДПА України, ДНБ В.2.3-2:2019

№ по плану	Найменування	Площа, м²	Примітка
1	Площа території Детального плану	643315.00	–
2	Площа забудови	202890.50	–
3	Площа твердого покриття	167208.32	–
4	Площа озеленення	273216.18	–