


Детальний план території земельної ділянки, для будівництва та обслуговування будівель торгівлі (03.07) по вул.Шкільна,13 в с.Бережинці, Теофіпольського району, Хмельницької області.

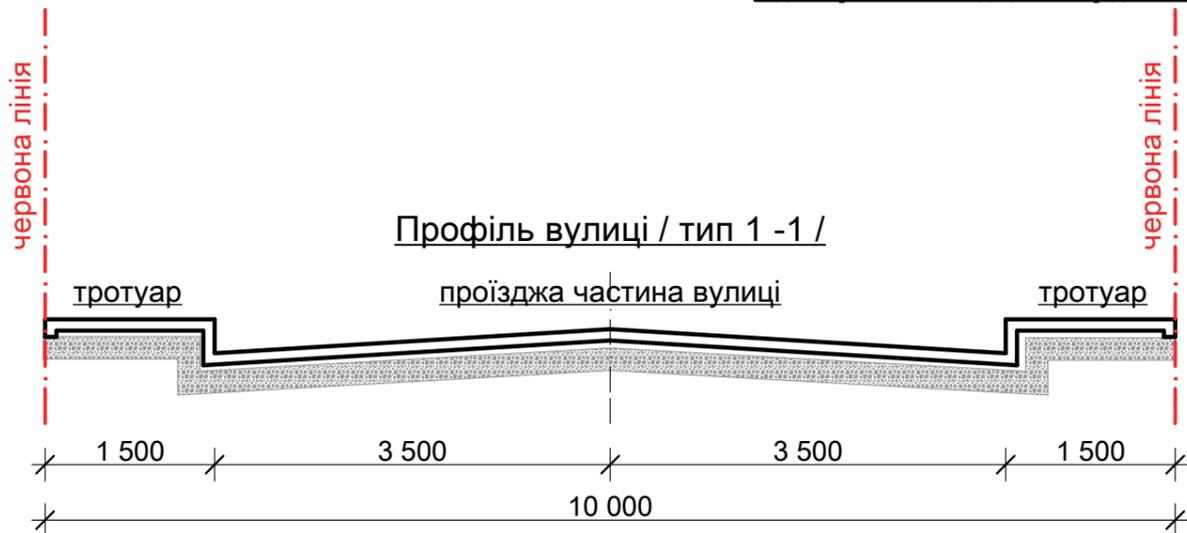


УМОВНІ ПОЗНАЧЕННЯ

існуючі	проектні	назва
		протипожежний розрив -8,0м.
		охорона зона водопроводу -10,0м.
		охорона зона газопроводу низького тиску -4,0м.
		охорона зона лінії ЛЕП 0,4кВ -2,0м.

ЕКСПЛІКАЦІЯ

№ п/п	найменування	кількість	площа забудови / м2 /	будівел. об'єм / м3 /	примітка
1	реконструкція житлового будинку під магазин	1	51,7	126,0	проект
2	індивідуальні житлові будинки (сусідські)				існуючі
3	господарські будівлі (сусідські)				існуючі
4	шкільна їдальня				існуюча
5	школа				існуюча
6	відділення пошти с.Бережинці				існуюче
7	тимчасова стоянка легкових автомобілів		57,5	-	проект
8	тимчасова стоянка легкових автомобілів МГН		11,5	-	проект

Схема планувальних обмежень М 1:500

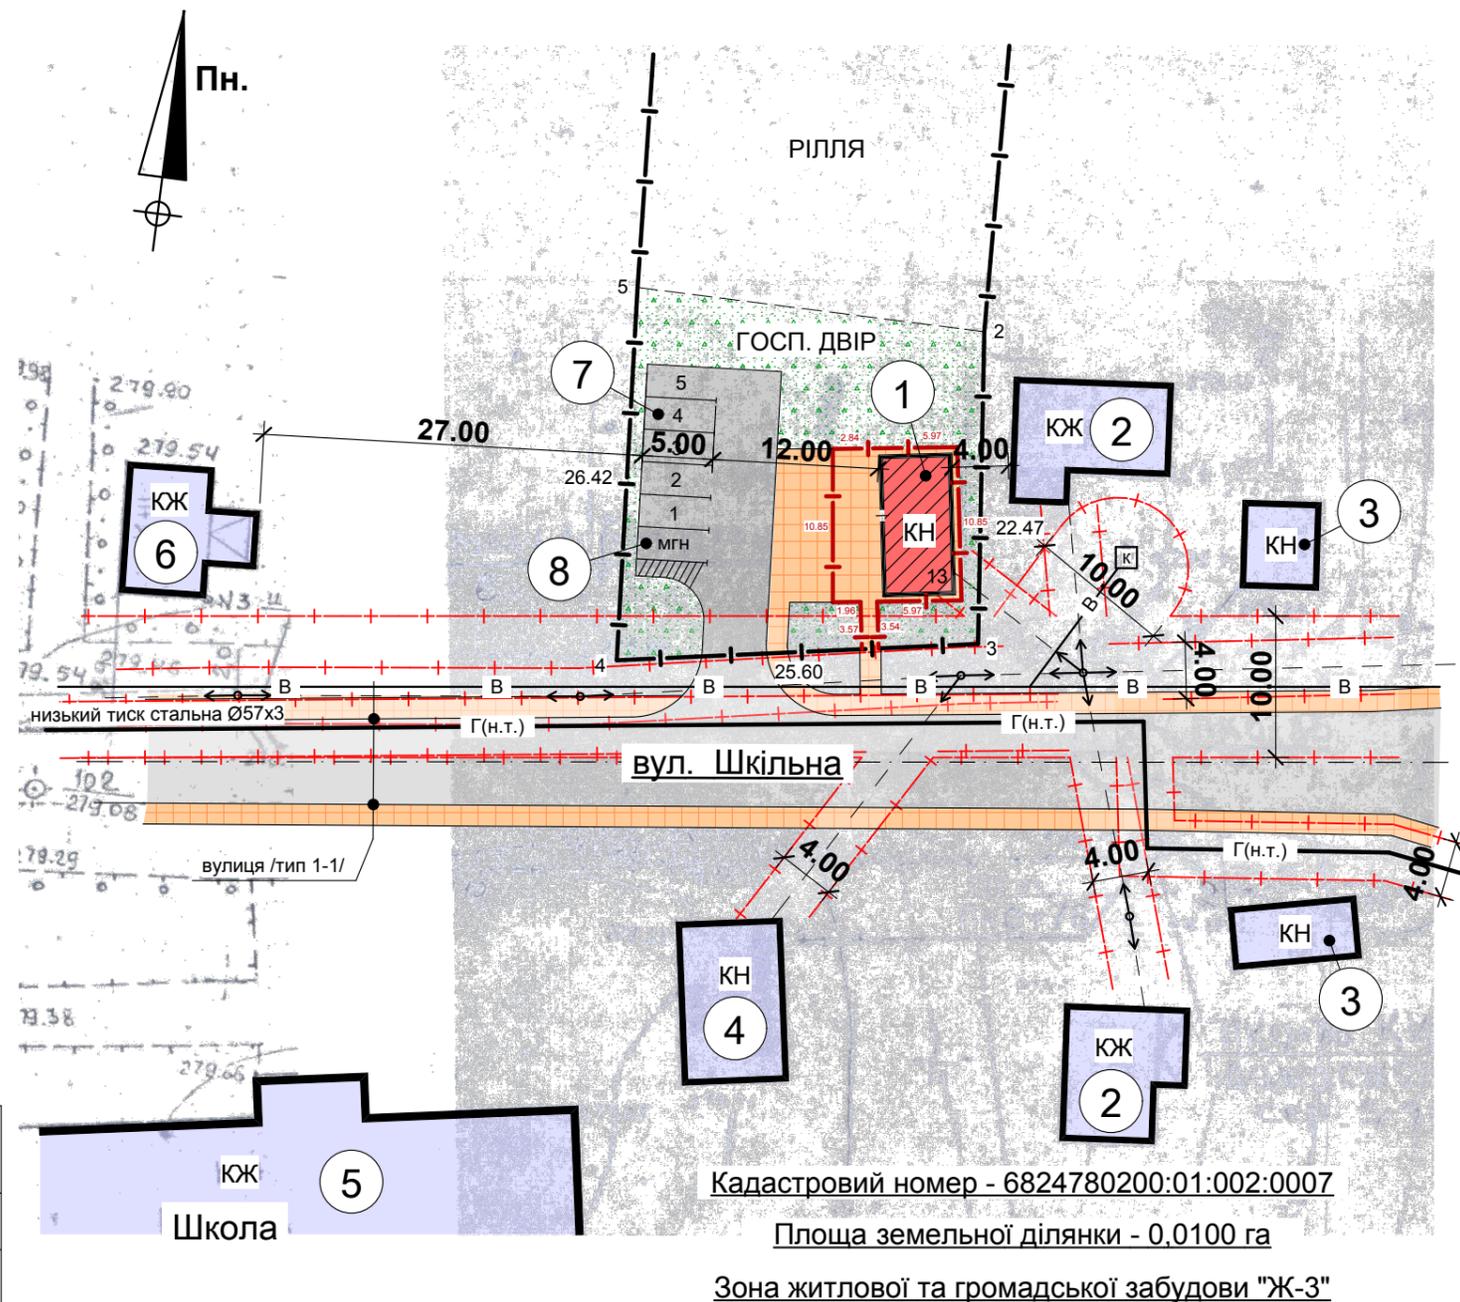

Зм.	Лист.	№ док.	Підпис.	Дата.	Детальний план території земельної ділянки, для будівництва та обслуговування будівель торгівлі (03.07) по вул.Шкільна,13 в с.Бережинці, Теофіпольського району, Хмельницької області.	Стадія	Аркуш	Аркушів
						ДПТ		
виконав Орловський перевірив Шевчук					Схема планувальних обмежень М1:500	ФОП Орловський І.В.		