



СХЕМА РОЗТАШУВАННЯ НАСЕЛЕНОГО ПУНКТУ  
В СИСТЕМІ РОЗСЕЛЕННЯ  
ПН

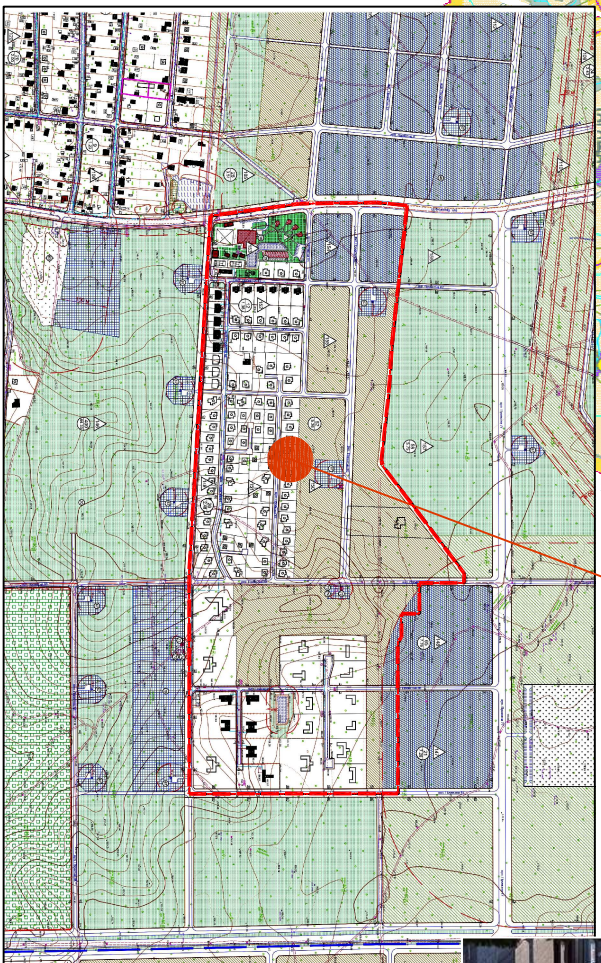


Місце розташування  
детального плану

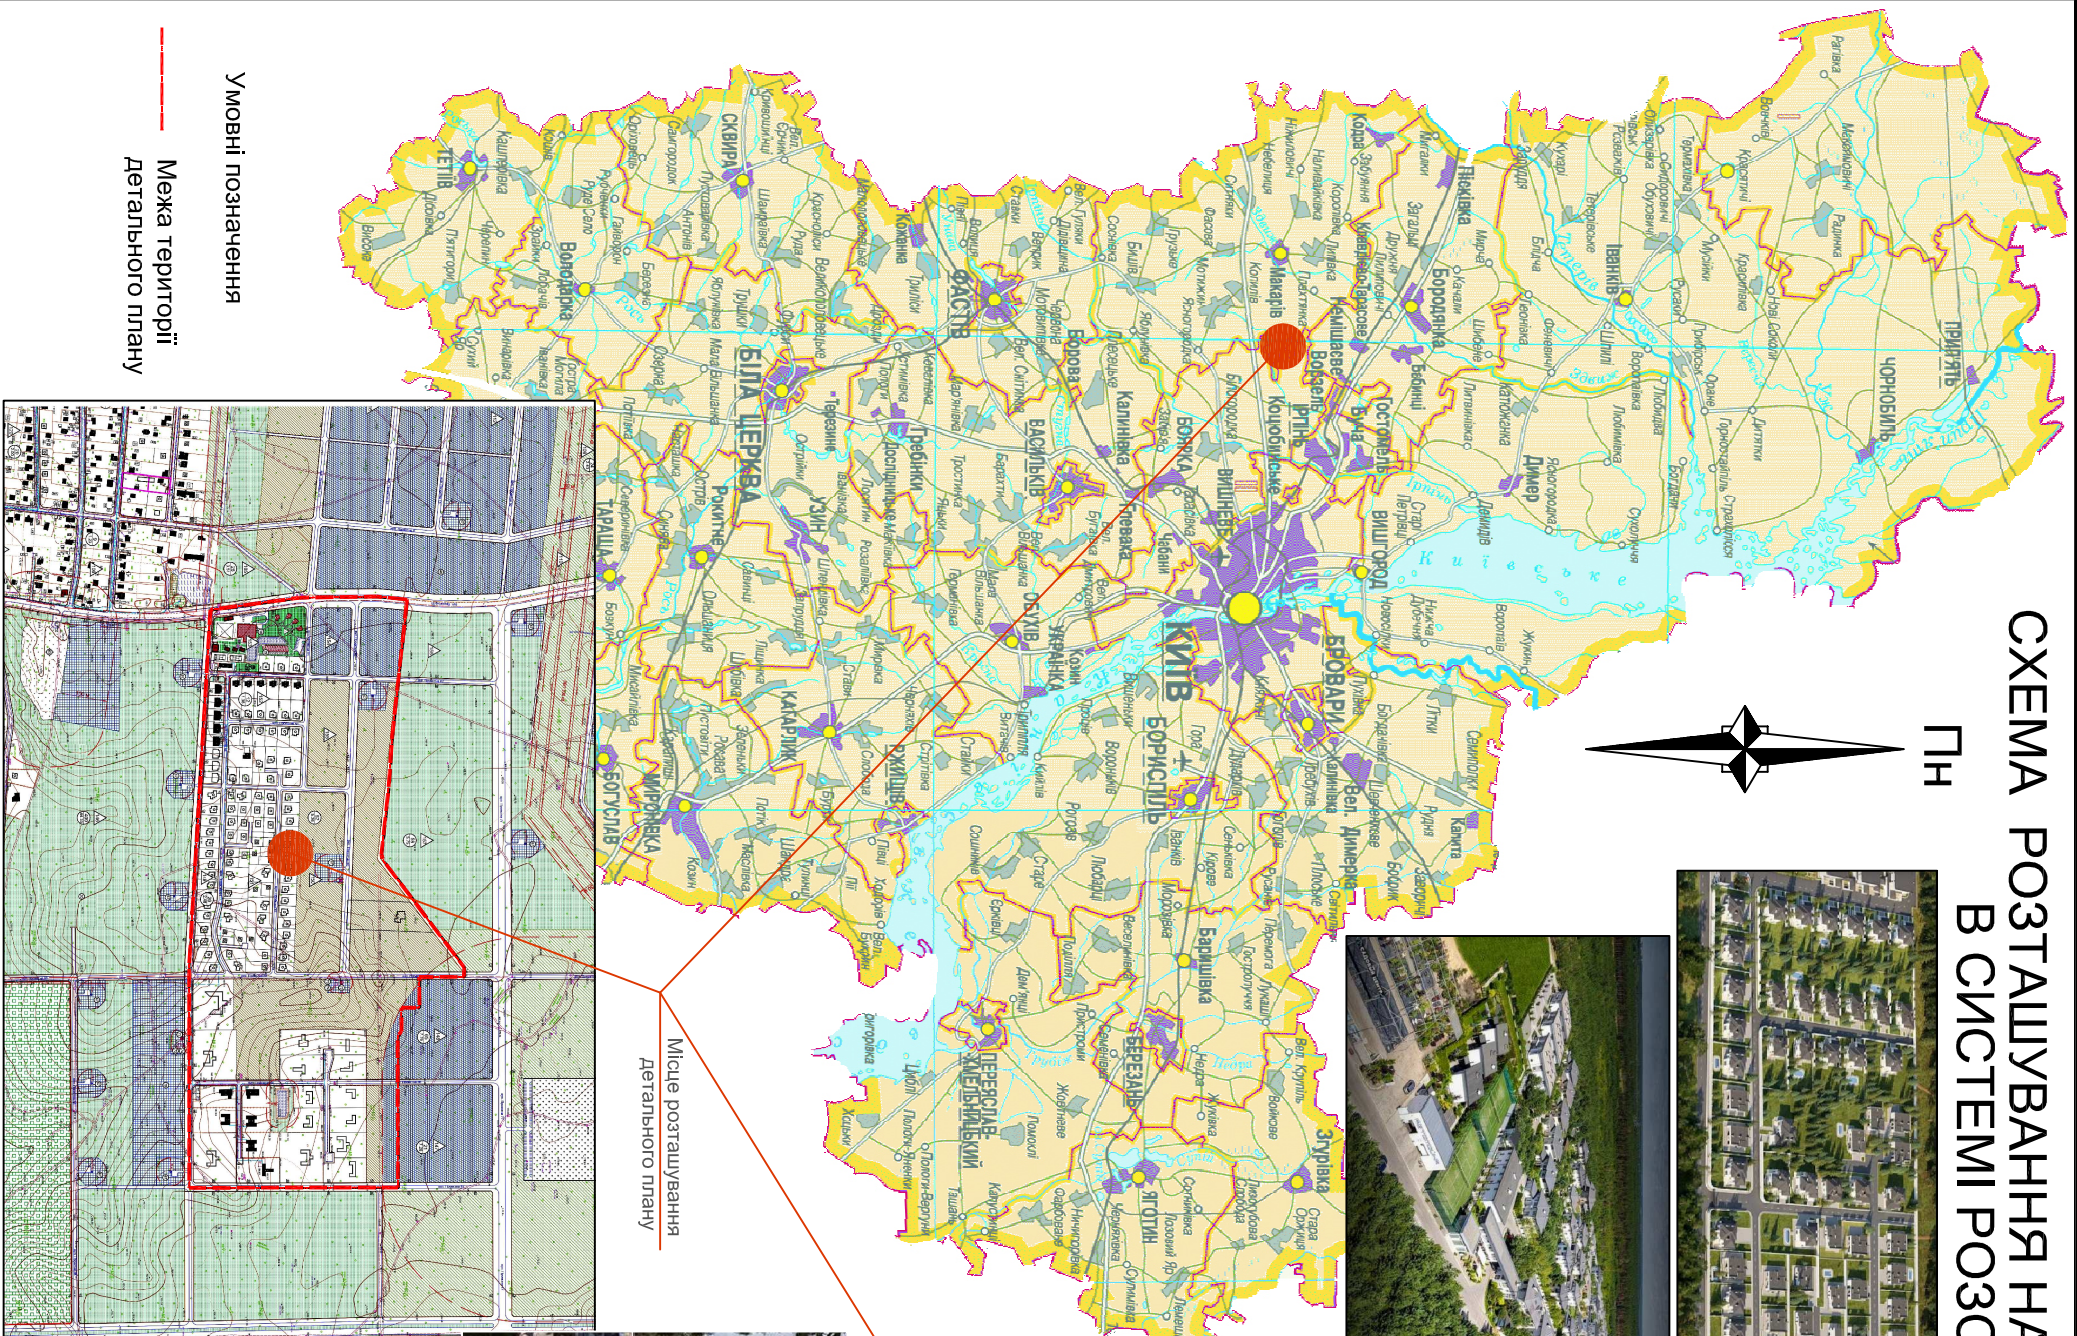

МАСШТАБ 1 : 10000

в 1 см - 100 м

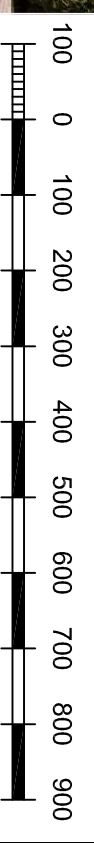

Зм.	Кільк.	Аркуш	Недок.	Підпис	Дата

20013-ГП-1

Дмитрівська сільська рада		
Бучанського (Києво-Святошинського району) Київської області		
Детальний план території житлової та громадської забудови в с. Дмитрівка		
Кер. АПБ-5	Бегаль	Дата
ГАП	Бегаль	
Розробив	Пронько	
Схема розташування населеного пункту в системі розселення		
Стадія	Аркуш	Аркушів
ДПТ	1	1



ДП «УКРНДІЦІВІЛЬБУД»

Інв.№ оригін.	Підпис і дата	Взам. інв. №