



Проектний план використання території та схема проектних обмежень у використанні земель 13-го мкр-ну міста Чорноморськ М1:2000

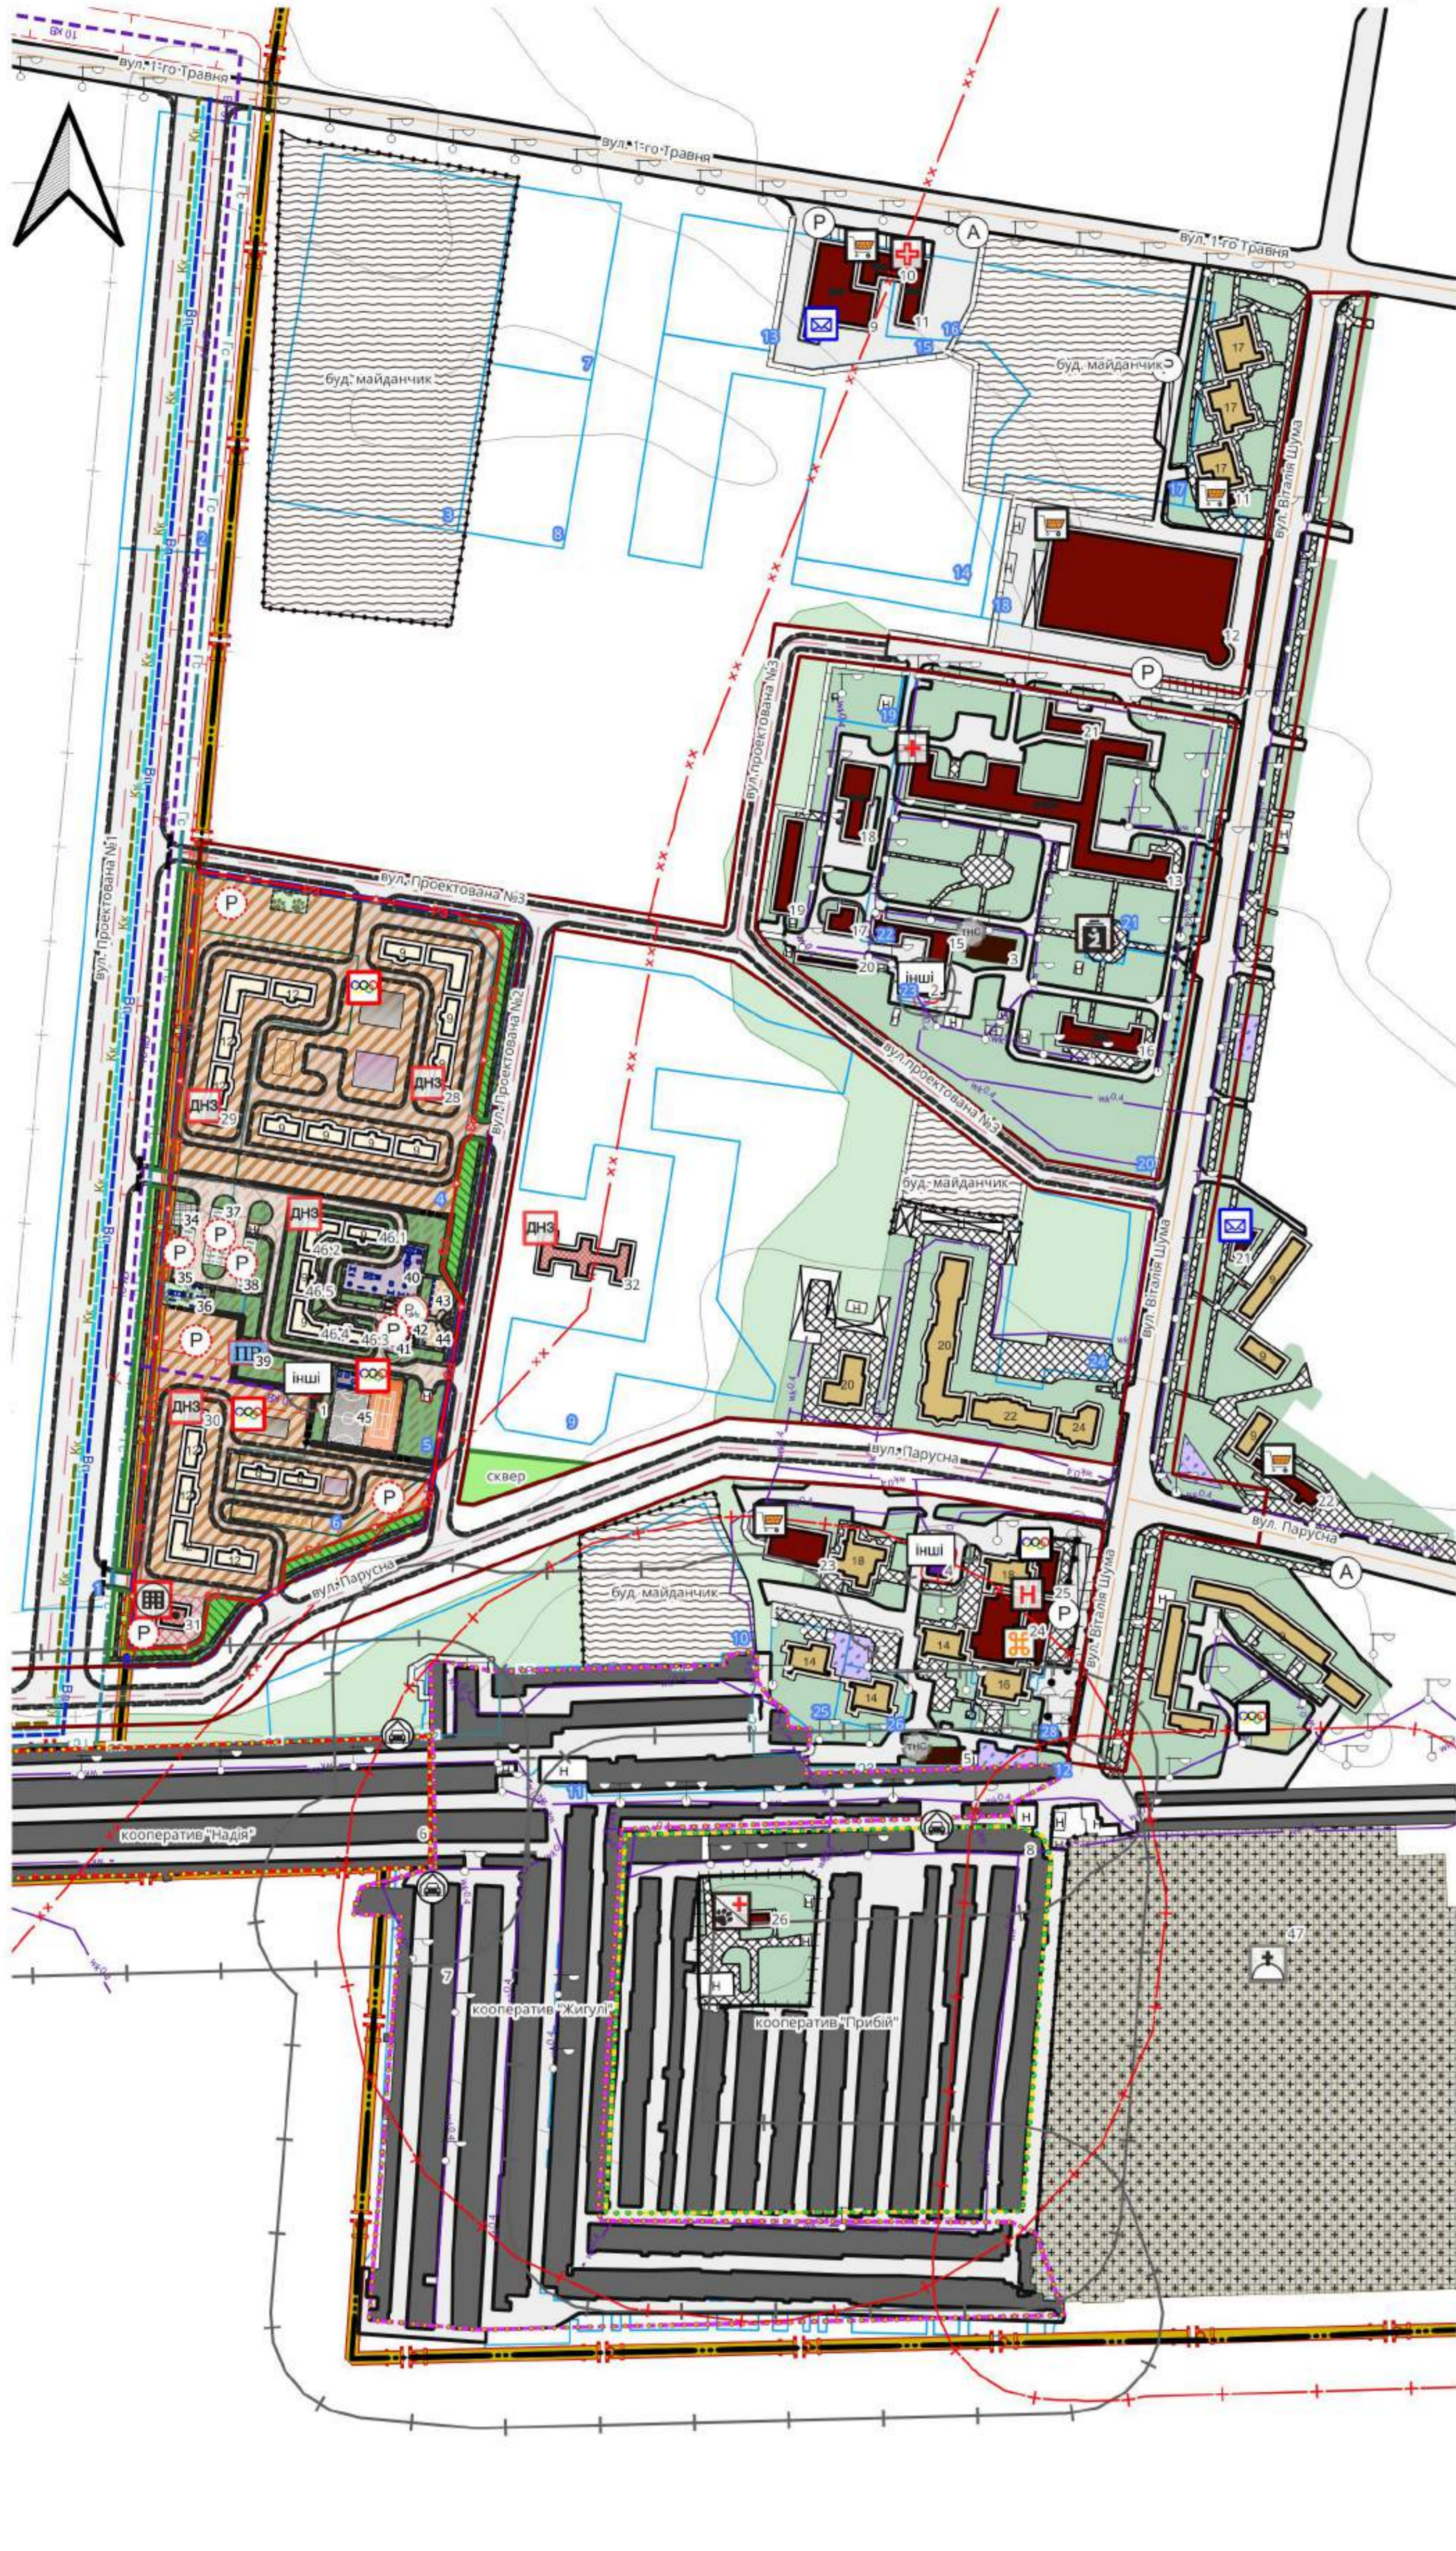

- Умовні позначення:**
- Соціальні об'єкти
 - Адміністративно-управлінські заклади
 - проектні
 - Освітні заклади
 - заклад дошкільної освіти проектний
 - Ветеринарні лікарні
 - існуючі
 - Заклади охорони здоров'я
 - лікарняний заклад багатoproфільний існуючий
 - поліклініка існуюча
 - Культові об'єкти
 - існуючі
 - Спортивні об'єкти
 - існуючі
 - проектні
 - Заклади торгівлі
 - існуючі
 - Заклади громадського харчування
 - існуючі
 - Туристичні об'єкти
 - Заклади короткострокового проживання
 - готелі, мотелі, хостели існуючі
 - Громадські об'єкти
 - Кладовища
 - інший
 - Об'єкти транспорту
 - Гаражі
 - існуючі
 - Автостоянки для постійного зберігання автомобілів
 - існуючий
 - проектний
 - Зупинки громадського транспорту
 - автобусна існуюча
 - Інженерні об'єкти
 - Об'єкти систем електрозабезпечення
 - інші
 - Об'єкти на мережах теплосточання
 - інші
 - Телекомунікаційні об'єкти
 - відділення зв'язку існуюче
 - Інженерно-технічний захист
 - Розміщення об'єктів спеціального призначення для потреб пожежогасіння
 - проектне
 - Планувальні елементи
 - Населені пункти
 - населені пункти існуючі
 - Території територіальних громад
 - території територіальних громад
 - Територія, на яку розроблено ДПТ
 - Функціональне використання територій існуюче
 - території кладовищ та крематоріїв
 - Функціональне призначення територій проектне
 - території житлової багатоквартирної забудови без зміни функціонального використання
 - території житлової багатоквартирної забудови зі зміною функціонального використання
 - території громадської забудови без зміни функціонального використання
 - території об'єктів енергозабезпечення зі зміною функціонального використання
 - зелені насадження загального користування без зміни функціонального використання
 - Будівлі
 - Житлові будівлі
 - будівлі житлові існуючі діючі
 - будівлі житлові проектні
 - Громадські будівлі та споруди
 - громадські будівлі та споруди існуючі діючі
 - громадські будівлі та споруди проектні
 - Будівлі та споруди транспорту
 - будівля чи споруда транспорту існуюча
 - тверде покриття для проїзду автотранспорту існуюче
 - пішохідні майдани, тротуари, пішохідні зони проектні
 - пішохідні майдани, тротуари, пішохідні зони існуючі
 - тверде покриття для проїзду автотранспорту проектне
 - Будівлі та споруди інженерного забезпечення
 - споруда теплосточання існуюча
 - споруда електрозабезпечення існуюча
 - Інші будівлі та споруди
 - некапітальна споруда існуюча
 - некапітальна споруда проектна
 - Функціональні майданчики
 - дитячий ігровий існуючий
 - спортивний існуючий
 - паркувальний існуючий
 - дитячий ігровий проектний
 - відпочинку проектний
 - спортивний проектний
 - паркувальний проектний
 - для вихову тварин проектний
 - інший спеціалізований майданчик проектний
 - Обмеження
 - Території в червоних лініях
 - території в червоних лініях
 - Території в зелених лініях
 - території в зелених лініях
 - Території в лініях регулювання забудови
 - території в лініях регулювання забудови
 - Охоронні зони
 - охоронна зона навколо (вздовж) об'єкта енергетичної системи існуюча
 - охоронна зона навколо (вздовж) об'єкта енергетичної системи проектна
 - санітарно-захисні зони
 - санітарно-захисна зона навколо об'єкта існуюча
 - санітарні відстані (розриви) від об'єкту існуючі
 - санітарні відстані (розриви) від об'єкту проектна
 - Водоохоронні зони
 - водоохоронна зона існуюча
 - Шари поза базою даних
 - Кан'яні огорожі
 - Велопарковка проектна
 - Лінія для маловання (проектна)
 - Кооператив "Жигулі"
 - Кооператив "Трибій"
 - Кооператив "Надія"
 - Межа опрацювання
 - Металеві огорожі проектні
 - Металеві огорожі
 - Огорожі дрютяні з дрютяної сітки
 - Піктограма для паркування
 - Зелені парковки
 - Поле для тенісу
 - Будівельний майданчик
 - Споруди для майданчиків
 - Декоративний ліхтар
 - Ліхтарь подвійний
 - Ліхтар
 - Транспортні мережі
 - Вулиці та дороги населених пунктів
 - вулиця (дорога) місцевого значення існуюча
 - вулиця (дорога) місцевого значення проектна
 - Інженерна мережа
 - місцеві лінії електропередач
 - кабельна існуюча
 - повітряна проектна
 - Розподільні газопроводи
 - середнього тиску існуючий
 - середнього тиску проектний
 - Місцеві водопроводи питного водопостачання
 - проектний
 - Місцеві водопроводи технічного водопостачання
 - проектний
 - Трубопроводи каналізаційних мереж
 - самопливний проектний
 - Використання земель
 - Земельна ділянка
 - Навколишнє середовище
 - Озеленення
 - обмеженого призначення існуючі
 - загального користування проектні
 - обмеженого призначення проектні
 - інші
 - Горизонталі
 - горизонталі

Проектний план використання території та схема проектних обмежень у використанні земель 13-го мкр-ну міста Чорноморськ М1:1000

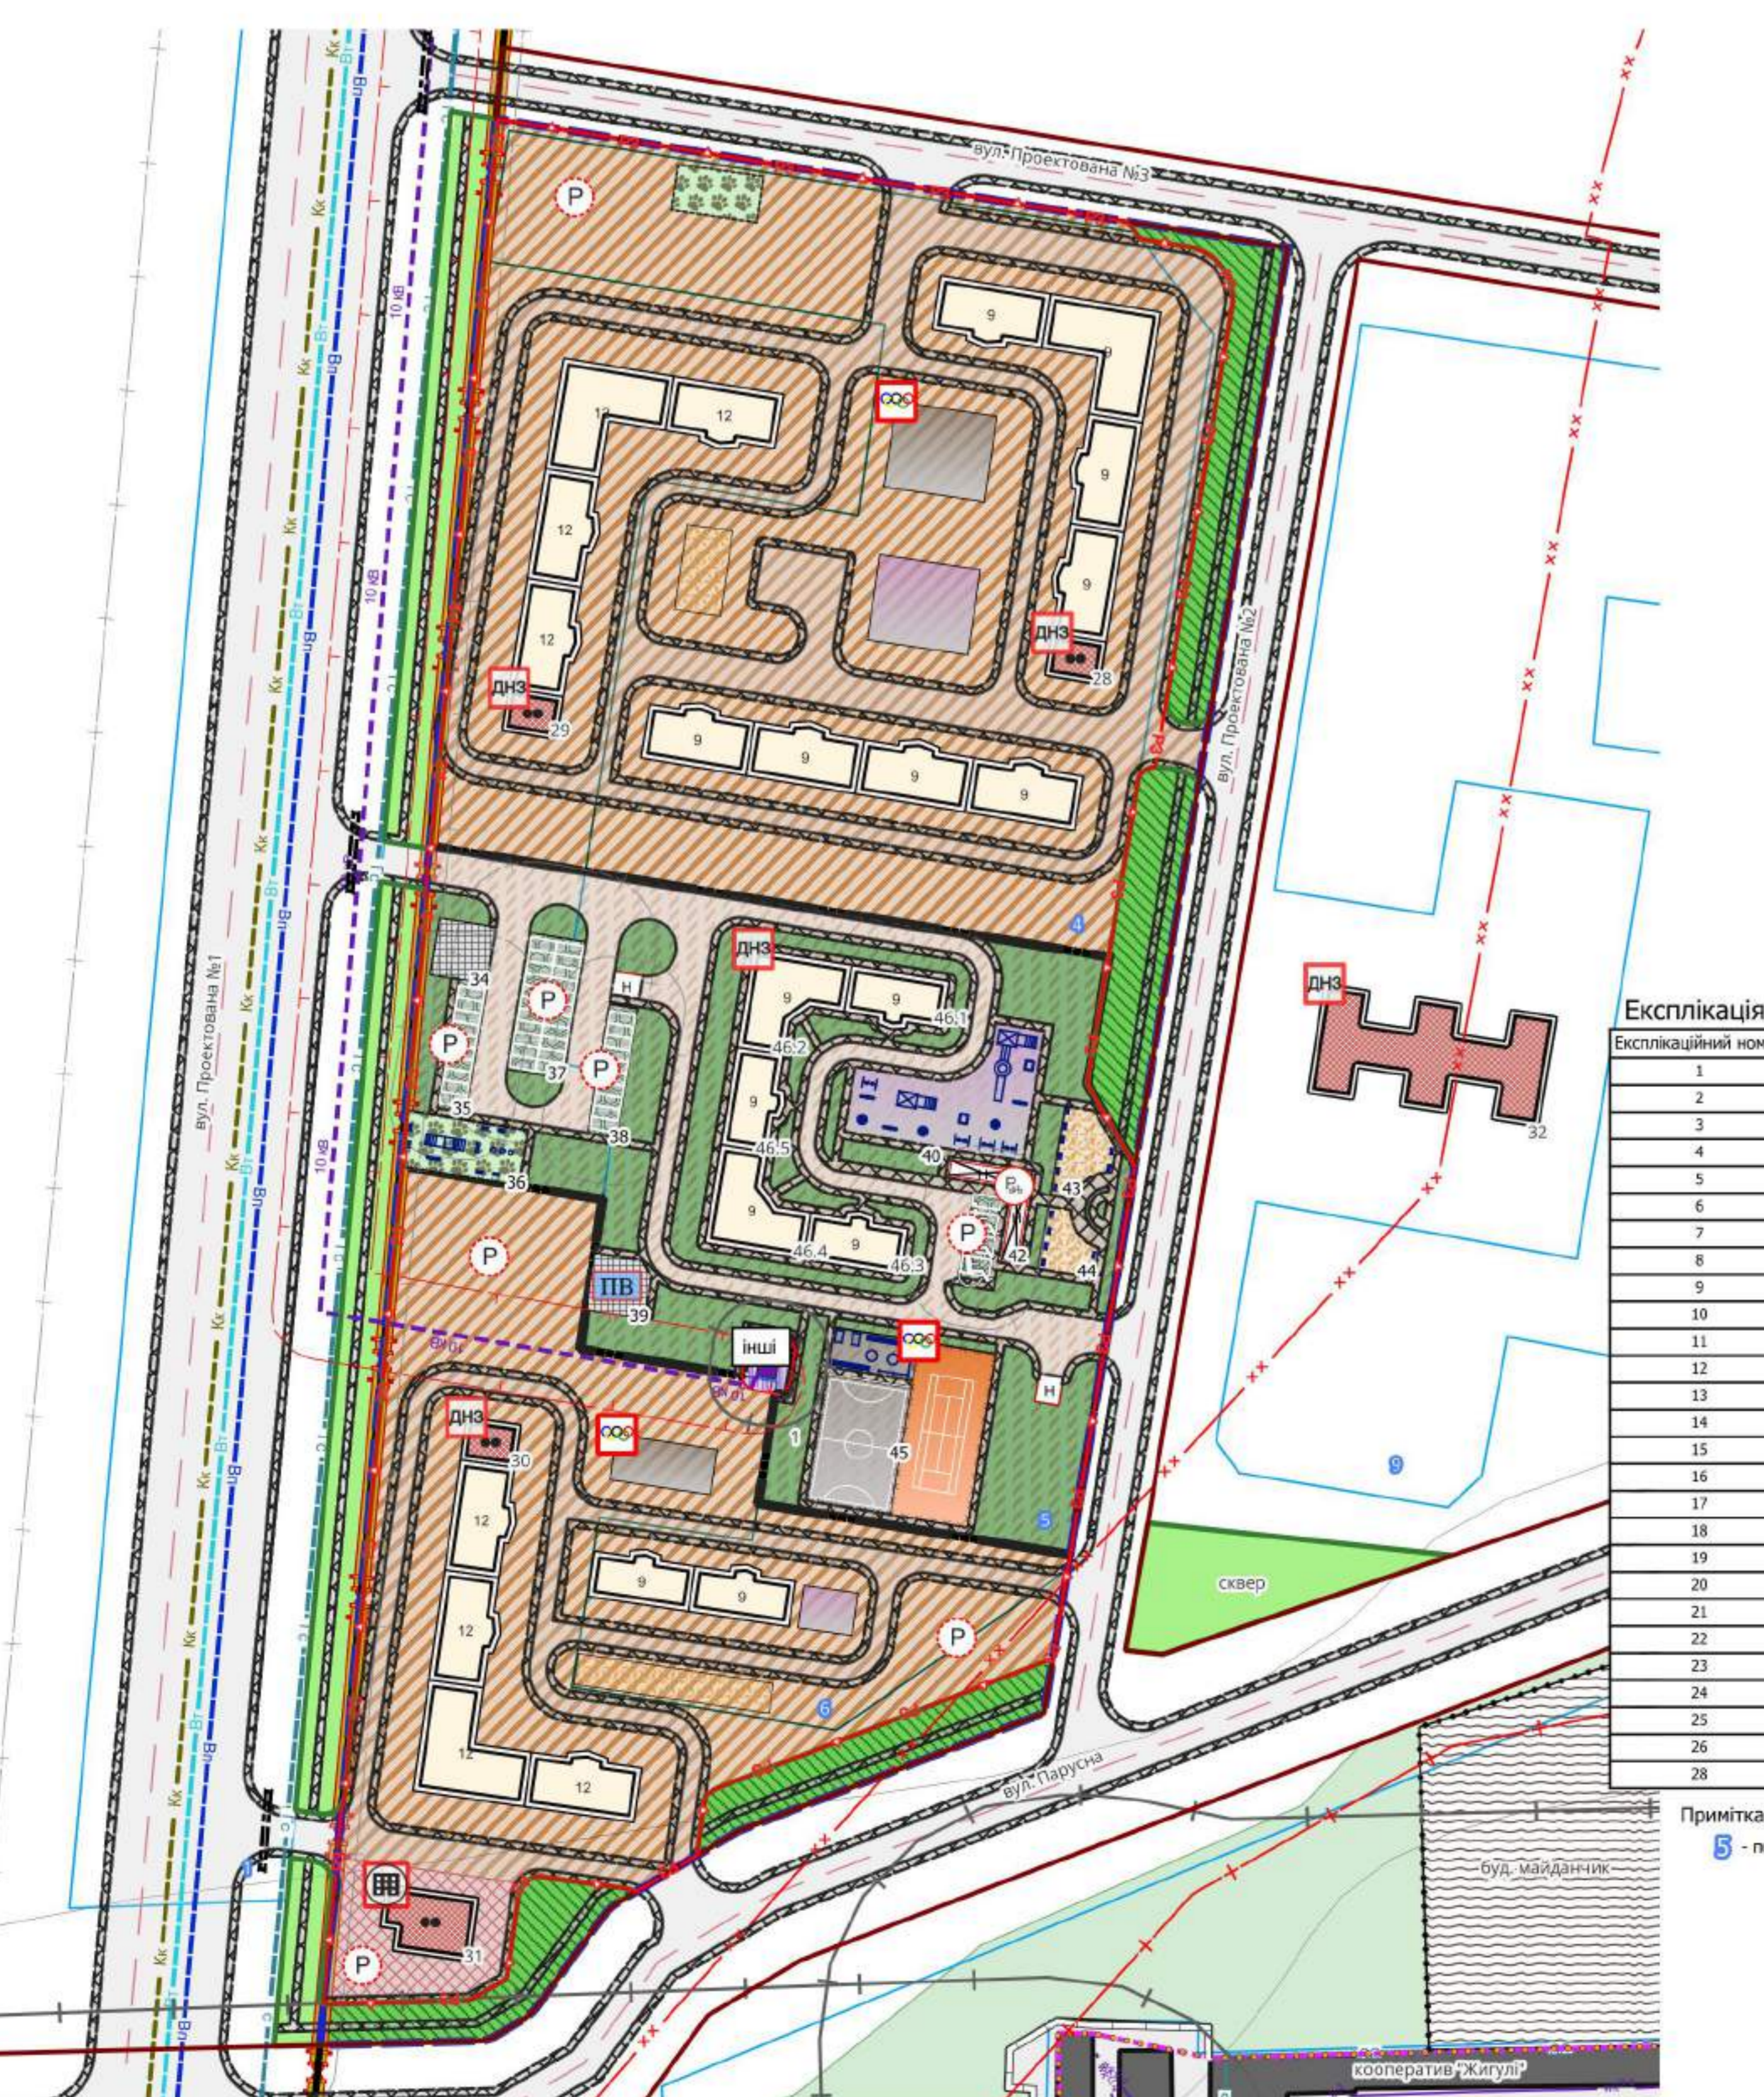

Експлікація функціональних майданчиків

Експлікаційний номер	тип спеціалізованого майданчика	статус об'єкту	примітка
34	інший спеціалізований майданчик	проектний	сміттєзбирний майданчик
35	паркувальний	проектний	відсутня
36	для вихову тварин	проектний	відсутня
37	паркувальний	проектний	відсутня
38	паркувальний	проектний	відсутня
39	інший спеціалізований майданчик	проектний	майданчик для пожежогасіння
40	дитячий ігровий	проектний	відсутня
41	паркувальний	проектний	відсутня
42	паркувальний	проектний	відсутня
43	відпочинку	проектний	відсутня
44	відпочинку	проектний	відсутня
45	спортивний	проектний	відсутня

Експлікація житлових будівель

Експлікаційний номер	статус об'єкту	кількість поверхів	кількість квартир всього
46.1	проектний	9	54
46.2	проектний	9	54
46.3	проектний	9	54
46.4	проектний	9	54
46.5	проектний	9	54

Експлікація кладовища

Експлікаційний номер	назва	тип кладовища	статус об'єкту
47	Чорноморський цвинтар	закрите кладовище до 20 років тому	законсервовані

Експлікація земельних ділянок

Експлікаційний номер	кадастровий номер	площа за документом	цільове призначення
1	5123782000-02-009-0013	2,4429	12.04 - для розміщення та експлуатації будівель і споруд автотранспортного та дорожнього господарства
2	5123782000-02-009-0014	1	12.04 - для розміщення та експлуатації будівель і споруд автотранспортного та дорожнього господарства
3	5118800000-02-012-0008	1,7504	03.07 - для будівництва та обслуговування будівель торгівлі
4	5118800000-02-012-0011	1,6627	02.07 - для іншої житлової забудови
5	5118800000-02-012-0012	1,2879	02.07 - для іншої житлової забудови
6	5118800000-02-012-0013	0,3238	02.07 - для іншої житлової забудови
7	5118800000-02-012-0007	0,5	03.07 - для будівництва та обслуговування будівель торгівлі
8	5118800000-02-012-0009	0,4742	03.07 - для будівництва та обслуговування будівель торгівлі
9	5118800000-01-001-0005	1,8545	02.03 - для будівництва і обслуговування багатоквартирного житлового будинку
10	5118800000-01-001-0007	1,23	02.03 - для будівництва і обслуговування багатоквартирного житлового будинку
11	5118800000-02-014-0022	4,7341	02.05 - для будівництва індивідуальних гаражів
12	5118800000-02-008-0021	0,1483	02.05 - для будівництва індивідуальних гаражів
13	5118800000-01-002-0008	0,3533	12.11 - для розміщення та експлуатації об'єктів дорожнього сервісу
14	5118800000-01-002-0011	1,4952	02.07 - для іншої житлової забудови
15	5118800000-01-002-0009	0,378	02.07 - для іншої житлової забудови
16	5118800000-01-002-0011	0,1647	02.03 - для будівництва і обслуговування багатоквартирного житлового будинку
17	5118800000-01-002-0012	1,3114	02.03 - для будівництва і обслуговування багатоквартирного житлового будинку
18	5118800000-01-002-0014	0,9146	03.07 - для будівництва та обслуговування будівель торгівлі
19	5118800000-02-014-0006	0,1083	11.04 - для розміщення та експлуатації основних, підсилюючих і допоміжних будівель та споруд технічної інфраструктури (виробництва та розподілення газу, постачання пари та гарячої води, збирання, очищення та розподілення води)
20	5118800000-02-014-0004	4,0362	03.03 - для будівництва та обслуговування будівель закладів охорони здоров'я та соціальної допомоги
21	5118800000-02-014-0001	0,04	03.04 - для будівництва та обслуговування будівель громадських та релігійних організацій
22	5118800000-02-014-0003	0,008	03.13 - для будівництва та обслуговування будівель закладів побутового обслуговування
23	5118800000-02-014-0005	0,0205	14.02 - для розміщення, будівництва, експлуатації та обслуговування будівель і споруд об'єктів передачі електричної та теплової енергії
24	5118800000-01-001-0003	0,514	02.02 - для колективного житлового будівництва
25	5118800000-02-008-0034	0,1783	02.03 - для будівництва і обслуговування багатоквартирного житлового будинку
26	5118800000-02-008-0026	0,0984	02.03 - для будівництва і обслуговування багатоквартирного житлового будинку
28	5118800000-02-008-1031	0,1907	02.03 - для будівництва і обслуговування багатоквартирного житлового будинку

Експлікація будівель та споруд транспорту

Експлікаційний номер	фактичне використання	статус об'єкту	кількість поверхів
6	гаражний кооператив "Надія"	існуючий діючий	1
7	гаражний кооператив "Жигулі"	існуючий діючий	1
8	гаражний кооператив "Трибій"	існуючий діючий	1

Експлікація громадських будівель та споруд

Експлікаційний номер	фактичне використання	статус об'єкту	кількість поверхів
10	магазин "Таврія В"	існуючий діючий	2
11	поліклініка "Odrex"	існуючий діючий	2
11	магазин	існуючий діючий	1
12	будівельний магазин "33 квадратних метра"	існуючий діючий	1
13	Чорноморська лікарня	існуючий діючий	3
14	клуби волейболу "Метар"	існуючий діючий	1
15	медицинський центр "Чорноморський лікарня"	існуючий діючий	1
16	будівля Чорноморської лікарні	існуючий діючий	2
17	будівля Чорноморської лікарні	існуючий діючий	1
18	будівля Чорноморської лікарні	існуючий діючий	2
19	будівля Чорноморської лікарні	існуючий діючий	1
20	будівля Чорноморської лікарні	існуючий діючий	1
21	відділення "Нова пошта"	існуючий діючий	2
21	будівля Чорноморської лікарні	існуючий діючий	1
22	магазин	існуючий діючий	1
23	магазин	існуючий діючий	1
24	готель	існуючий діючий	6
25	студія танців "Splash"	існуючий діючий	1
26	ветеринарна клініка	існуючий діючий	1
28	дитячий садок	проектний	2
29	дитячий садок	проектний	2
30	дитячий садок	проектний	2
31	офісна будівля	проектний	2
32	ясла	проектний	1
9	відділення "Нова пошта"	існуючий діючий	2

Примітки:
 1 - порядковий номер земельної ділянки, згідно експлікації земельних ділянок