



# Схема інженерного забезпечення території 13-го мкр-ну міста Чорноморськ М1:2000

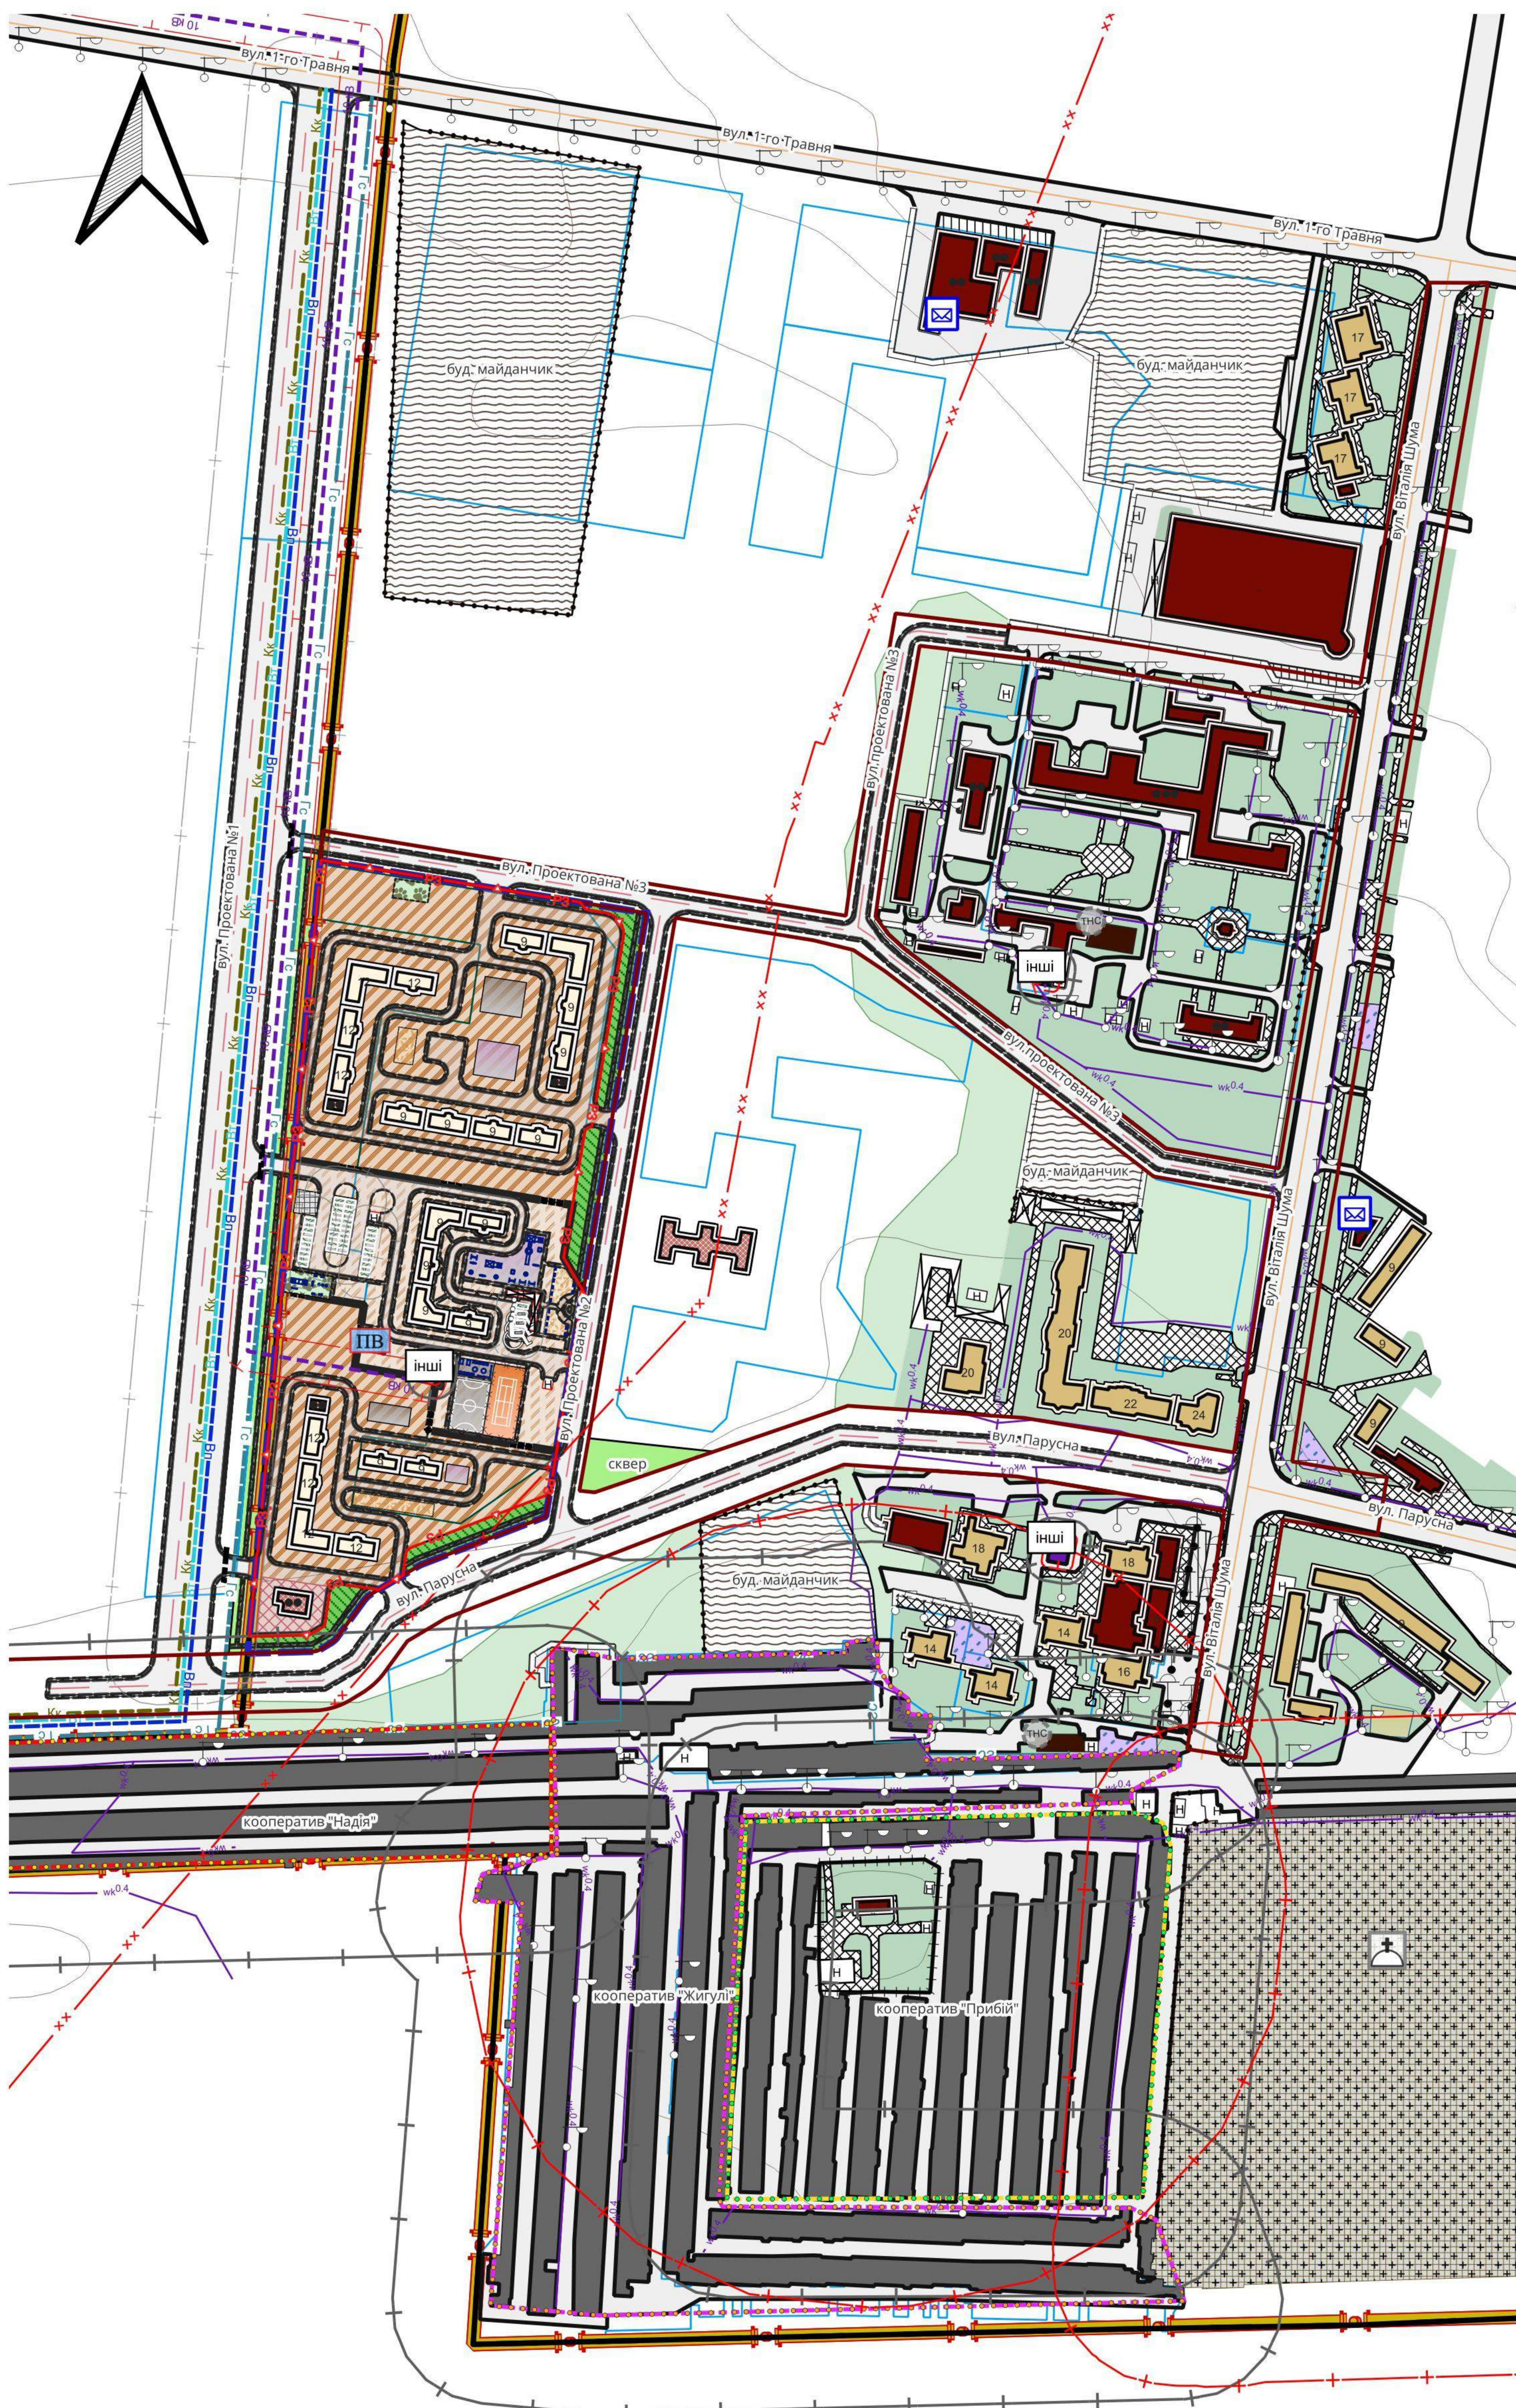

- Умовні позначення:**
- Громадські об'єкти**  
 Кладовища  
 інші
- Інженерні об'єкти**  
 Об'єкти систем електрозабезпечення  
 інші
- Об'єкти на мережах тепlopостачання**  
 інші
- Телекомунікаційні об'єкти**  
 відділення зв'язку існуюче
- Інженерно-технічний захист**  
 Розміщення облаштованих місць забору води для потреб пожежогасіння  
 проектне
- Планувальні елементи**  
 Населені пункти  
 населені пункти існуючі  
 Території територіальних громад  
 території територіальних громад  
 Територія, на яку розроблено ДПТ  
 Функціональне використання територій існуюче  
 території кладовищ та крематоріїв  
 Функціональне призначення територій проектне  
 території житлової багатоквартирної забудови без зміни функціонального використання  
 території житлової багатоквартирної забудови зі зміною функціонального використання  
 території громадської забудови без зміни функціонального використання  
 території об'єктів енергозабезпечення зі зміною функціонального використання  
 зелені насадження загального користування без зміни функціонального використання
- Будівлі**  
 Житлові будівлі  
 будівлі житлові існуючі діючі  
 будівлі житлові проектні  
 Громадські будівлі та споруди  
 громадські будівлі та споруди існуючі діючі  
 громадські будівлі та споруди проектні  
 Будівлі та споруди транспорту  
 будівля чи споруда транспорту існуюча  
 тверде покриття для проїзду автотранспорту існуюче  
 пішохідні майдани, тротуари, пішохідні зони проектні  
 пішохідні майдани, тротуари, пішохідні зони існуючі  
 тверде покриття для проїзду автотранспорту проектного  
 Будівлі та споруди інженерного забезпечення  
 споруда тепlopостачання існуюча  
 споруда електрозабезпечення існуюча  
 Інші будівлі та споруди  
 некапітальна споруда існуюча  
 некапітальна споруда проектного
- Функціональні майданчики**  
 дитячий ігровий існуючий  
 спортивний існуючий  
 паркувальний існуючий  
 дитячий ігровий проектного  
 відпочинку проектного  
 спортивний проектного  
 паркувальний проектного  
 для вигулу тварин проектного  
 інший спеціалізований майданчик проектного
- Обмеження**  
 Території в червоних лініях  
 території в червоних лініях  
 території в лініях регулювання забудови  
 території в лініях регулювання забудови  
 Охоронні зони  
 охоронна зона навколо (вздовж) об'єкта енергетичної системи існуючої  
 охоронна зона навколо (вздовж) об'єкта енергетичної системи проектного  
 Санітарно-захисні зони  
 санітарно-захисна зона навколо об'єкта існуючої  
 Санітарні відстані (розриви) від об'єкта  
 Санітарні відстані (розриви) від об'єкта існуючої  
 Санітарні відстані (розриви) від об'єкта проектного  
 Водохоронні зони  
 водохоронна зона існуючої
- Транспортні мережі**  
 Вулиці та дороги населених пунктів  
 вулиця (дорога) місцевого значення існуюча  
 вулиця (дорога) місцевого значення проектного
- Інженерна мережа**  
 Місцеві лінії електропередач  
 - 10 кВ кабельна існуюча  
 повітряна проектного  
 Розподільні газопроводи  
 середнього тиску існуючий  
 середнього тиску проектного  
 Місцеві водопроводи питного водопостачання  
 проектного  
 Місцеві водопроводи технічного водопостачання  
 проектного  
 Трубопроводи каналізаційних мереж  
 самопливний проектного
- Використання земель**  
 Земельна ділянка
- Навколишнє середовище**  
 Озеленення  
 обмеженого призначення існуючий  
 загального користування проектного  
 інші  
 Горизонталі  
 горизонталі

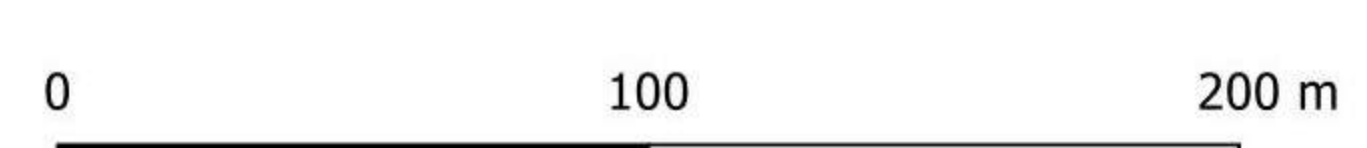

Замовник: Виконком Чорноморської міської ради		06/02/2024-ДПТ	
Одеського району Одеської області			
Детальний план частини території 13-го мікрорайону м. Чорноморська Одеського району Одеської області загальною площею 1,5 га для будівництва багатопверхового житлового будинку			
Кільк. Аркушів	№ зм.	Підпис	Дата
ГАП	СУРОВА		
Розроб.	ТЕРЕЩЕНКО		
Н. контр.	СУРОВА		
Детальний план території		Стадія	Аркуш
		П	6
Схема інженерного забезпечення території 13-го мкр-ну міста Чорноморськ М1:2000		ТОВ ПБ "Базис" Сертифікат АА №002158 м. Одеса-2024	