


План червоних ліній 13-го мкр-ну міста Чорноморськ М1:2000


Каталог координат точок червоних ліній

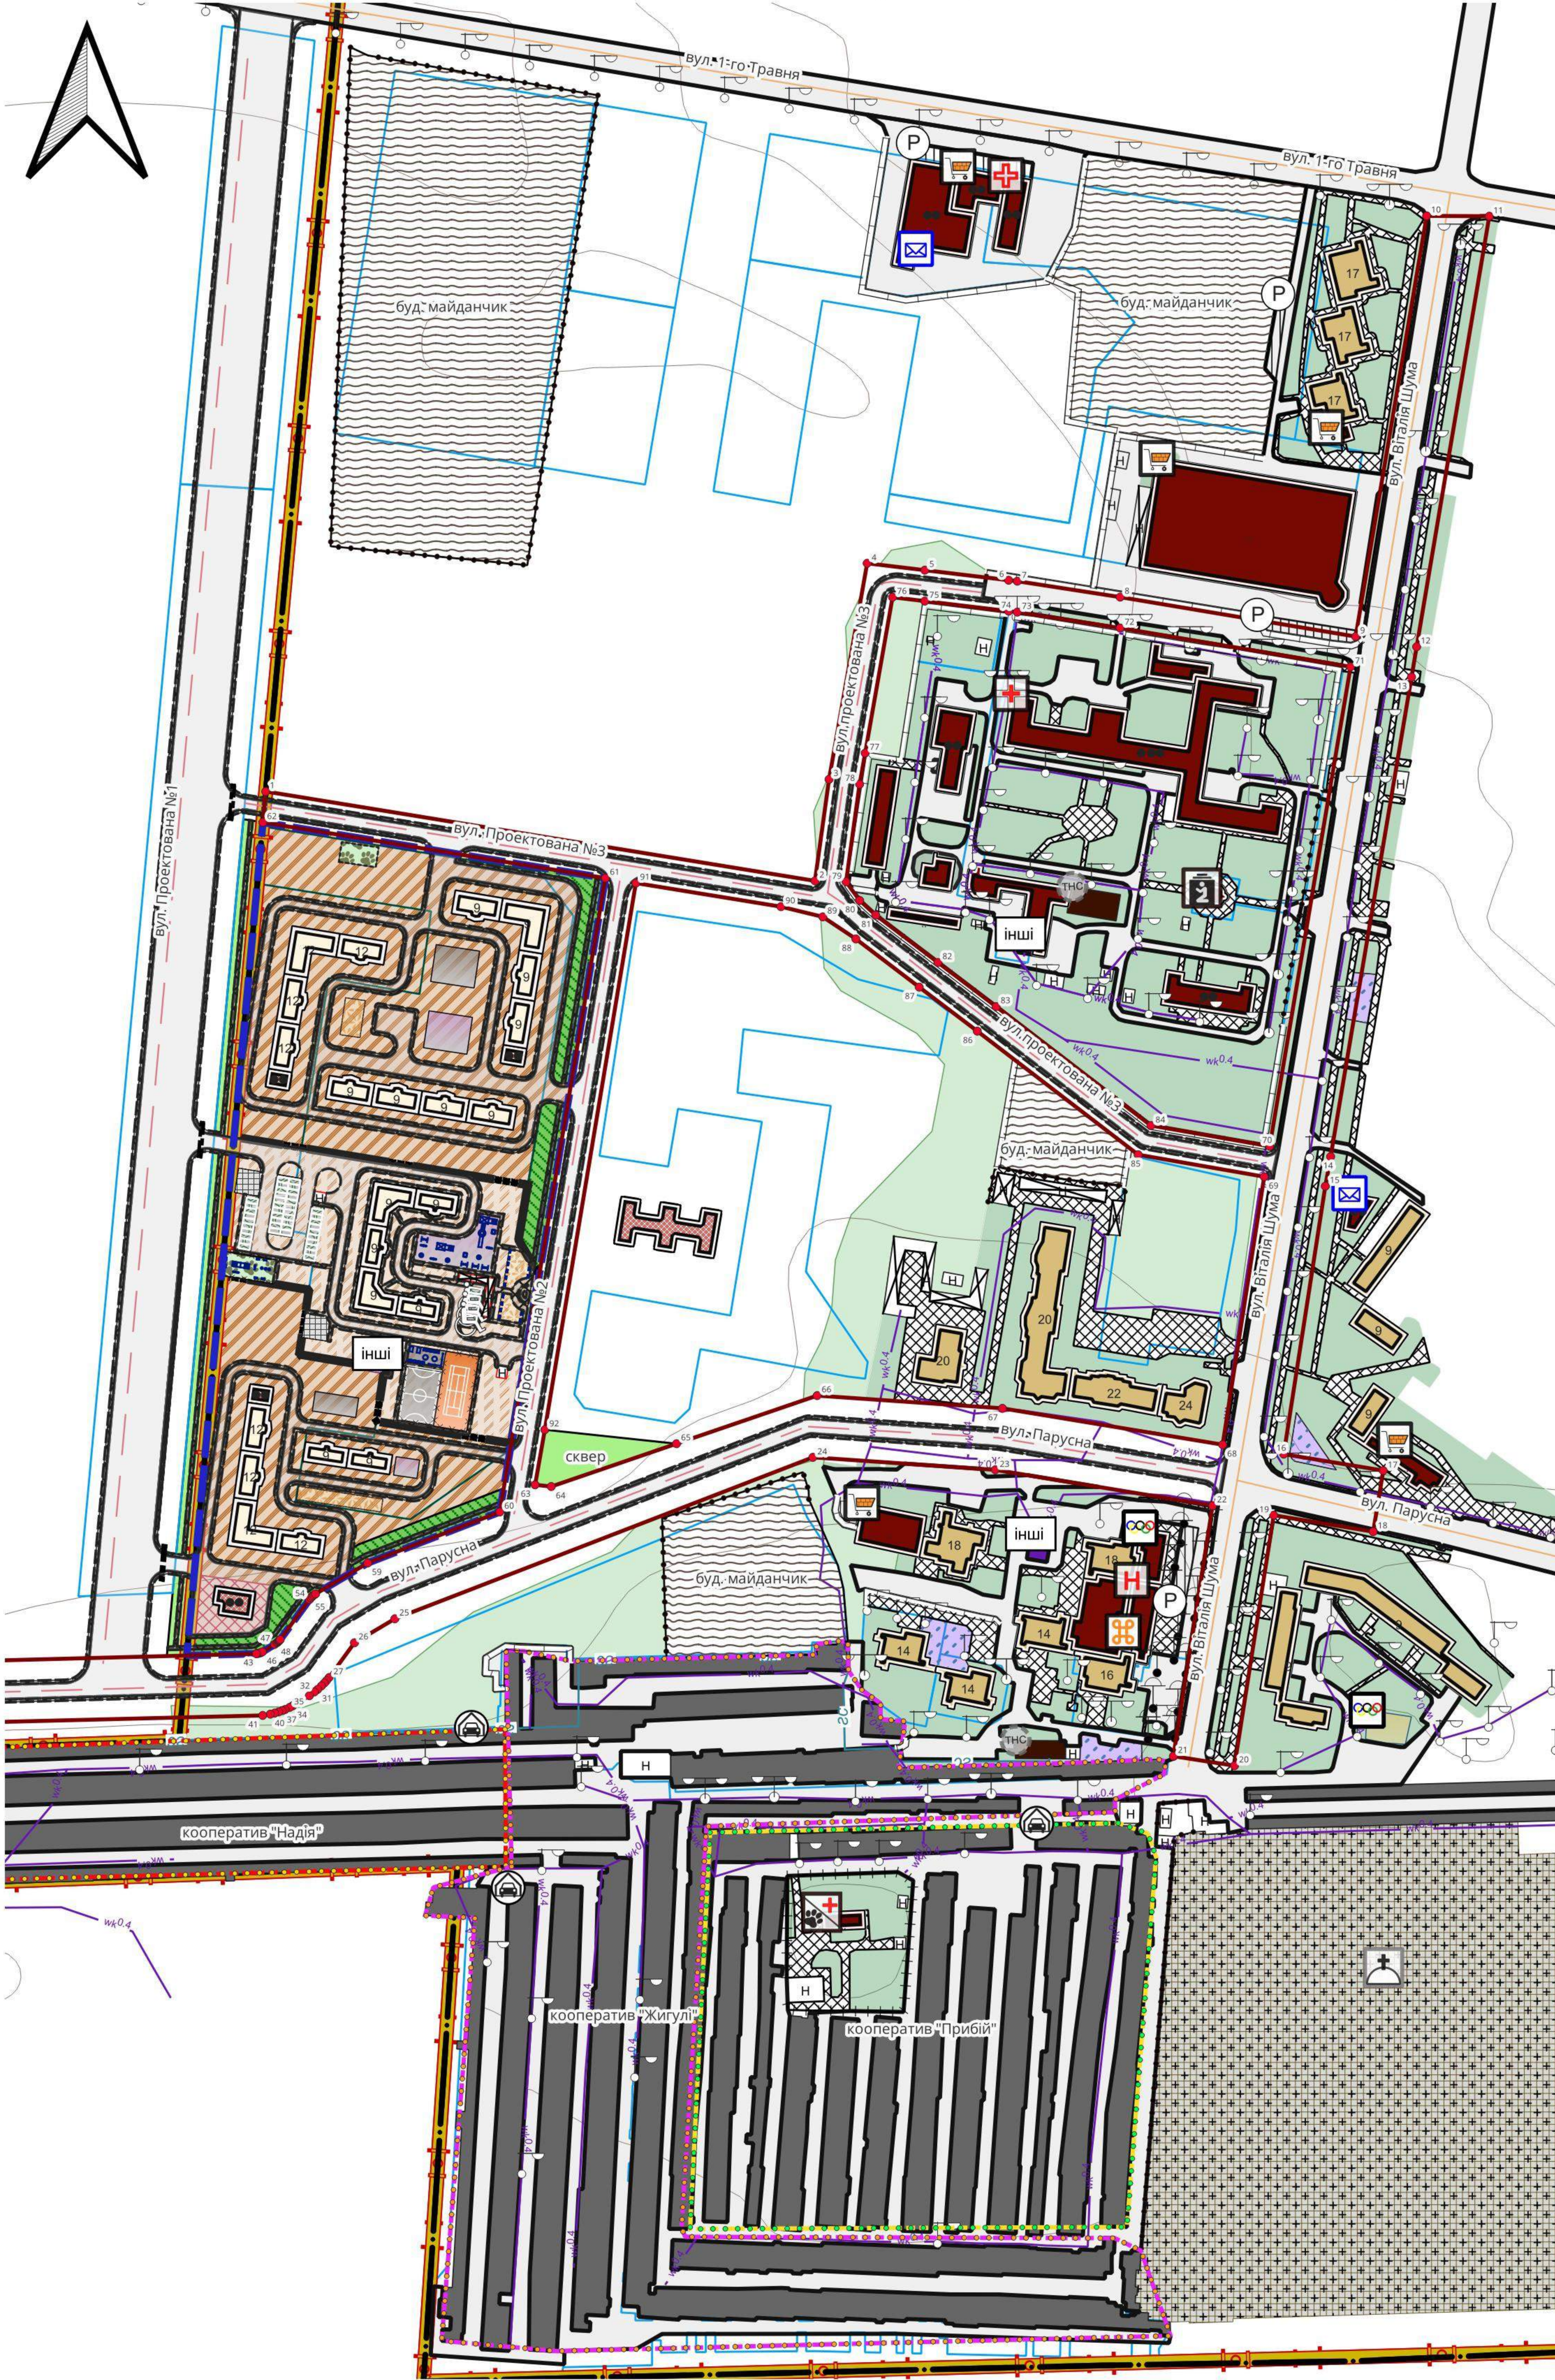

Порядковий номер	координата x	координата y	Відстань
1	6317886.8264724	5132299.866546695	0
2	6318162.740131636	5132254.964723501	49,73107543
3	6318169.570268882	5132304.224533113	106,4017908
4	6318188.046763958	5132409.009841648	28,1719133
5	6318216.020733878	5132405.676191515	40,96174927
6	6318256.690724219	5132400.795874419	4,241307548
7	6318260.906038946	5132400.327033852	50,45401304
8	6318310.768384702	5132392.6228851285	115,8591809
9	6318425.034684802	5132373.477064038	206,9349208
10	6318459.460192295	5132577.528395471	30,3977895
11	6318489.857573847	5132577.370912116	211,8027969
12	6318454.622250851	5132368.519537228	14,90226098
13	6318452.143124104	5132353.824935739	235,6714835
14	6318412.903756025	5132121.240265701	14,60405463
15	6318410.314226954	5132106.867626733	131,5366008
16	6318438.436120311	5131976.8862874145	48,94205237
17	6318438.436120311	5131968.92028256	30,03520266
18	6318433.547470191	5131939.285598506	48,94205237
19	6318385.258958754	5131947.25160336	122,9723776
20	6318366.261043544	5131825.755434665	30,85632145
21	6318366.261175314	5131830.389893583	122,9723776
22	6318355.618190524	5131951.886062477	106,8450148
23	6318250.198134267	5131969.277696123	88,67183606
24	6318161.7347304085	5131975.353935785	217,3962609
25	6317958.939706205	5131867.025700706	22,79398327
26	6317939.338794661	5131885.390841882	20,90730538
27	6317927.003405624	5131868.510273305	1,960687426
28	6317925.751202694	5131867.00153774	1,501427938
29	6317924.748030883	5131865.884428895	2,009223136
30	6317923.339747735	5131864.451349591	2,526923396
31	6317921.461877726	5131862.760578088	1,964141627
32	6317919.914113003	5131861.551261476	3,072109137
33	6317917.451700179	5131859.714313563	9,45986673
34	6317909.363572435	5131854.808056593	1,622539982
35	6317907.921805626	5131854.0637912415	2,476488444
36	6317905.676046919	5131853.019696971	1,453122419
37	6317904.328735272	5131852.475620735	1,863359057
38	6317902.572255714	5131851.853618697	1,989968507
39	6317900.664234637	5131851.2884371085	2,222669766
40	6317898.502977414	5131850.769565154	3,72193951
41	6317894.832957844	5131850.1500572255	519,735449
42	6317891.744691684	5131880.079680101	15,32018588
43	6317892.497562715	5131880.180248456	0,829318015
44	6317893.298580814	5131880.395094636	0,697888636
45	6317893.952327505	5131880.639322145	0,814360861
46	6317894.686038907	5131880.992665024	6,992504179
47	6317900.664586877	5131884.6192445215	1,301483378
48	6317901.70777552	5131885.397458143	0,582123653
49	6317902.166495219	5131885.756498225	0,56271741
50	6317902.584675751	5131886.13280691	0,418149283
51	6317902.877760457	5131886.430625855	0,242404977
52	6317903.039722169	5131886.610982658	0,450577242
53	6317903.3274885005	5131886.957698764	24,0793002
54	6317917.533551133	5131906.398231222	1,019267534
55	6317918.175000976	5131907.190350871	1,042488433
56	6317918.912151616	5131907.927501511	0,881215858
57	6317919.592119436	5131908.488023724	1,018927724
58	6317920.4368488025	5131909.057800878	29,48711873
59	6317945.793820255	5131924.1081885705	68,6756214
60	6318009.85691407	5131948.8521294035	311,6969766
61	6318061.042012659	5132256.317203275	177,8950979
62	6317885.456840463	5132284.892414509	15,03694616
63	6318026.991216412	5131962.014832033	7,861529765
64	6318034.808707376	5131961.183878768	64,21162595
65	6318095.567265977	5131981.957190098	72,10076268
66	6318163.790481118	5132005.283417722	90,09675331
67	6318253.6754528135	5131999.109535572	108,269932
68	6318360.501422657	5131981.4859618675	131,5366008
69	6318380.668940737	5132111.467301186	62,06640632
70	6318383.32179895	5132126.231038747	235,6714835
71	6318422.561167029	5132358.815708785	113,3637335
72	6318310.768384702	5132377.6228851285	50,45401304
73	6318260.906038946	5132385.327033852	4,241307548
74	6318256.690724219	5132385.795874419	40,96174927
75	6318216.020733878	5132390.676191515	15,75646273
76	6318200.376617999	5132392.554380312	76,76276364
77	6318187.090315863	5132316.950177069	38,59762421
78	6318184.387365576	5132301.870317809	47,7844855
79	6318177.824584888	5132254.538651686	11,22853865
80	6318184.429501475	5132245.458065026	10,55178535
81	6318192.213817241	5132238.334540462	37,90305687
82	6318222.375940562	5132215.380498621	35,41098016
83	6318250.596983675	5132193.991009575	94,73514682
84	6318325.727534238	5132136.283571449	58,46497021
85	6318319.526875283	5132122.139068862	98,4071472
86	6318241.480791756	5132182.078834185	35,35586222
87	6318213.303675292	5132203.43503004	25,47896324
88	6318182.5888398	5132226.809700955	19,29676556
89	6318166.535527988	5132237.5174768	20,88964916
90	6318146.237313512	5132242.453054894	71,31599973
91	6318075.847339081	5132253.908304604	268,812083
92	6318031.704542054	5131988.745431225	27,14296058

Умовні позначення:

- Соціальні об'єкти**
 - Ветеринарні лікарні
 - лікарняний заклад багатопрофільний існуючий
 - поліклініка існуюча
 - Культурні об'єкти
 - Спортивні об'єкти
 - Заклади торгівлі
 - Заклади громадського харчування
 - Туристичні об'єкти
 - Заклади короткострокового проживання
 - Готелі, мотелі, хостели існуючі
 - Громадські об'єкти
 - Кладовища
 - Об'єкти транспорту
- Інженерні об'єкти**
 - Об'єкти систем електрозабезпечення
 - Об'єкти на мережах теплостачання
 - Телекомунікаційні об'єкти
 - Відділення зв'язку існуюче
 - Планувальні елементи
 - Населені пункти
 - Території територіальних громад
 - Територія, на яку розроблено ДПТ
 - Функціональне використання територій існуюче
 - Функціональне призначення територій проектне
 - Території житлової багатоквартирної забудови без зміни функціонального використання
 - Території житлової багатоквартирної забудови зі зміною функціонального використання
 - Території громадської забудови без зміни функціонального використання
 - Території об'єктів енергозабезпечення зі зміною функціонального використання
 - Зелені насадження загального користування без зміни функціонального використання
 - Будівлі
 - Житлові будівлі
 - Будівлі житлової існуючі діючі
 - Будівлі житлові проектні
- Громадські об'єкти та споруди**
 - Громадські будівлі та споруди існуючі діючі
 - Громадські будівлі та споруди проектні
 - Будівлі та споруди транспорту
 - Будівля чи споруда транспорту існуюча
 - Тверде покриття для проїзду автотранспорту існуюче
 - Пішохідні майдани, тротуари, пішохідні зони проектні
 - Пішохідні майдани, тротуари, пішохідні зони існуючі
 - Тверде покриття для проїзду автотранспорту проектне
 - Будівлі та споруди інженерного забезпечення
 - Споруда теплостачання існуюча
 - Споруда електрозабезпечення існуюча
 - Інші будівлі та споруди
 - Некапітальна споруда існуюча
 - Некапітальна споруда проектна
 - Функціональні майданчики
 - Дитячий ігровий існуючий
 - Спортивний існуючий
 - Паркувальний існуючий
 - Дитячий ігровий проектний
 - Відпочинку проектний
 - Спортивний проектний
 - Паркувальний проектний
 - Для виходу тварин проектний
 - Інший спеціалізований майданчик проектний
- Транспортні мережі**
 - Вулиці та дороги населених пунктів
 - вулиця (дорога) місцевого значення існуюча
 - вулиця (дорога) місцевого значення проектна
- Інженерна мережа**
 - Місцеві лінії електропередач
 - кабельна існуюча
 - Розподільні газопроводи
 - середнього тиску існуючий
- Використання земель**
 - Земельна ділянка
- Навколишнє середовище**
 - Озеленення
 - обмеженого призначення існуючі
 - загального користування проектні
 - інші
 - Горизонталі
 - горизонталі

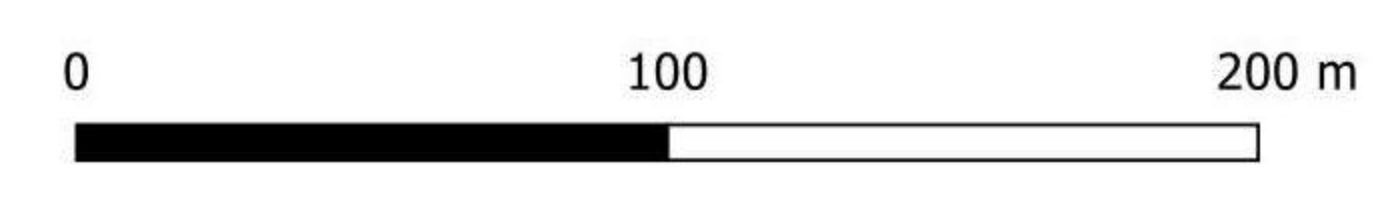

Замовник: Виконком Чорноморської міської ради		06/02/2024-ДПТ	
Одеського району Одеської області		Детальний план частини території 13-го мікрорайону м.Чорноморська Одеського району Одеської області загальною площею 1,5 га для будівництва багатопверхового житлового будинку	
Кільк.Аркуш	№ зм.	Підпис	Дата
ГАП	СУРОВА		
Розроб.	ТЕРЕЩЕНКО		
Н. контр.	СУРОВА		
Детальний план території		Стадія	Аркуш
План червоних ліній 13-го мкр-ну міста Чорноморськ М1:2000		8	
		ТОВ ПБ "Базис" Сертифікат АА №002158 м. Одеса-2024	