
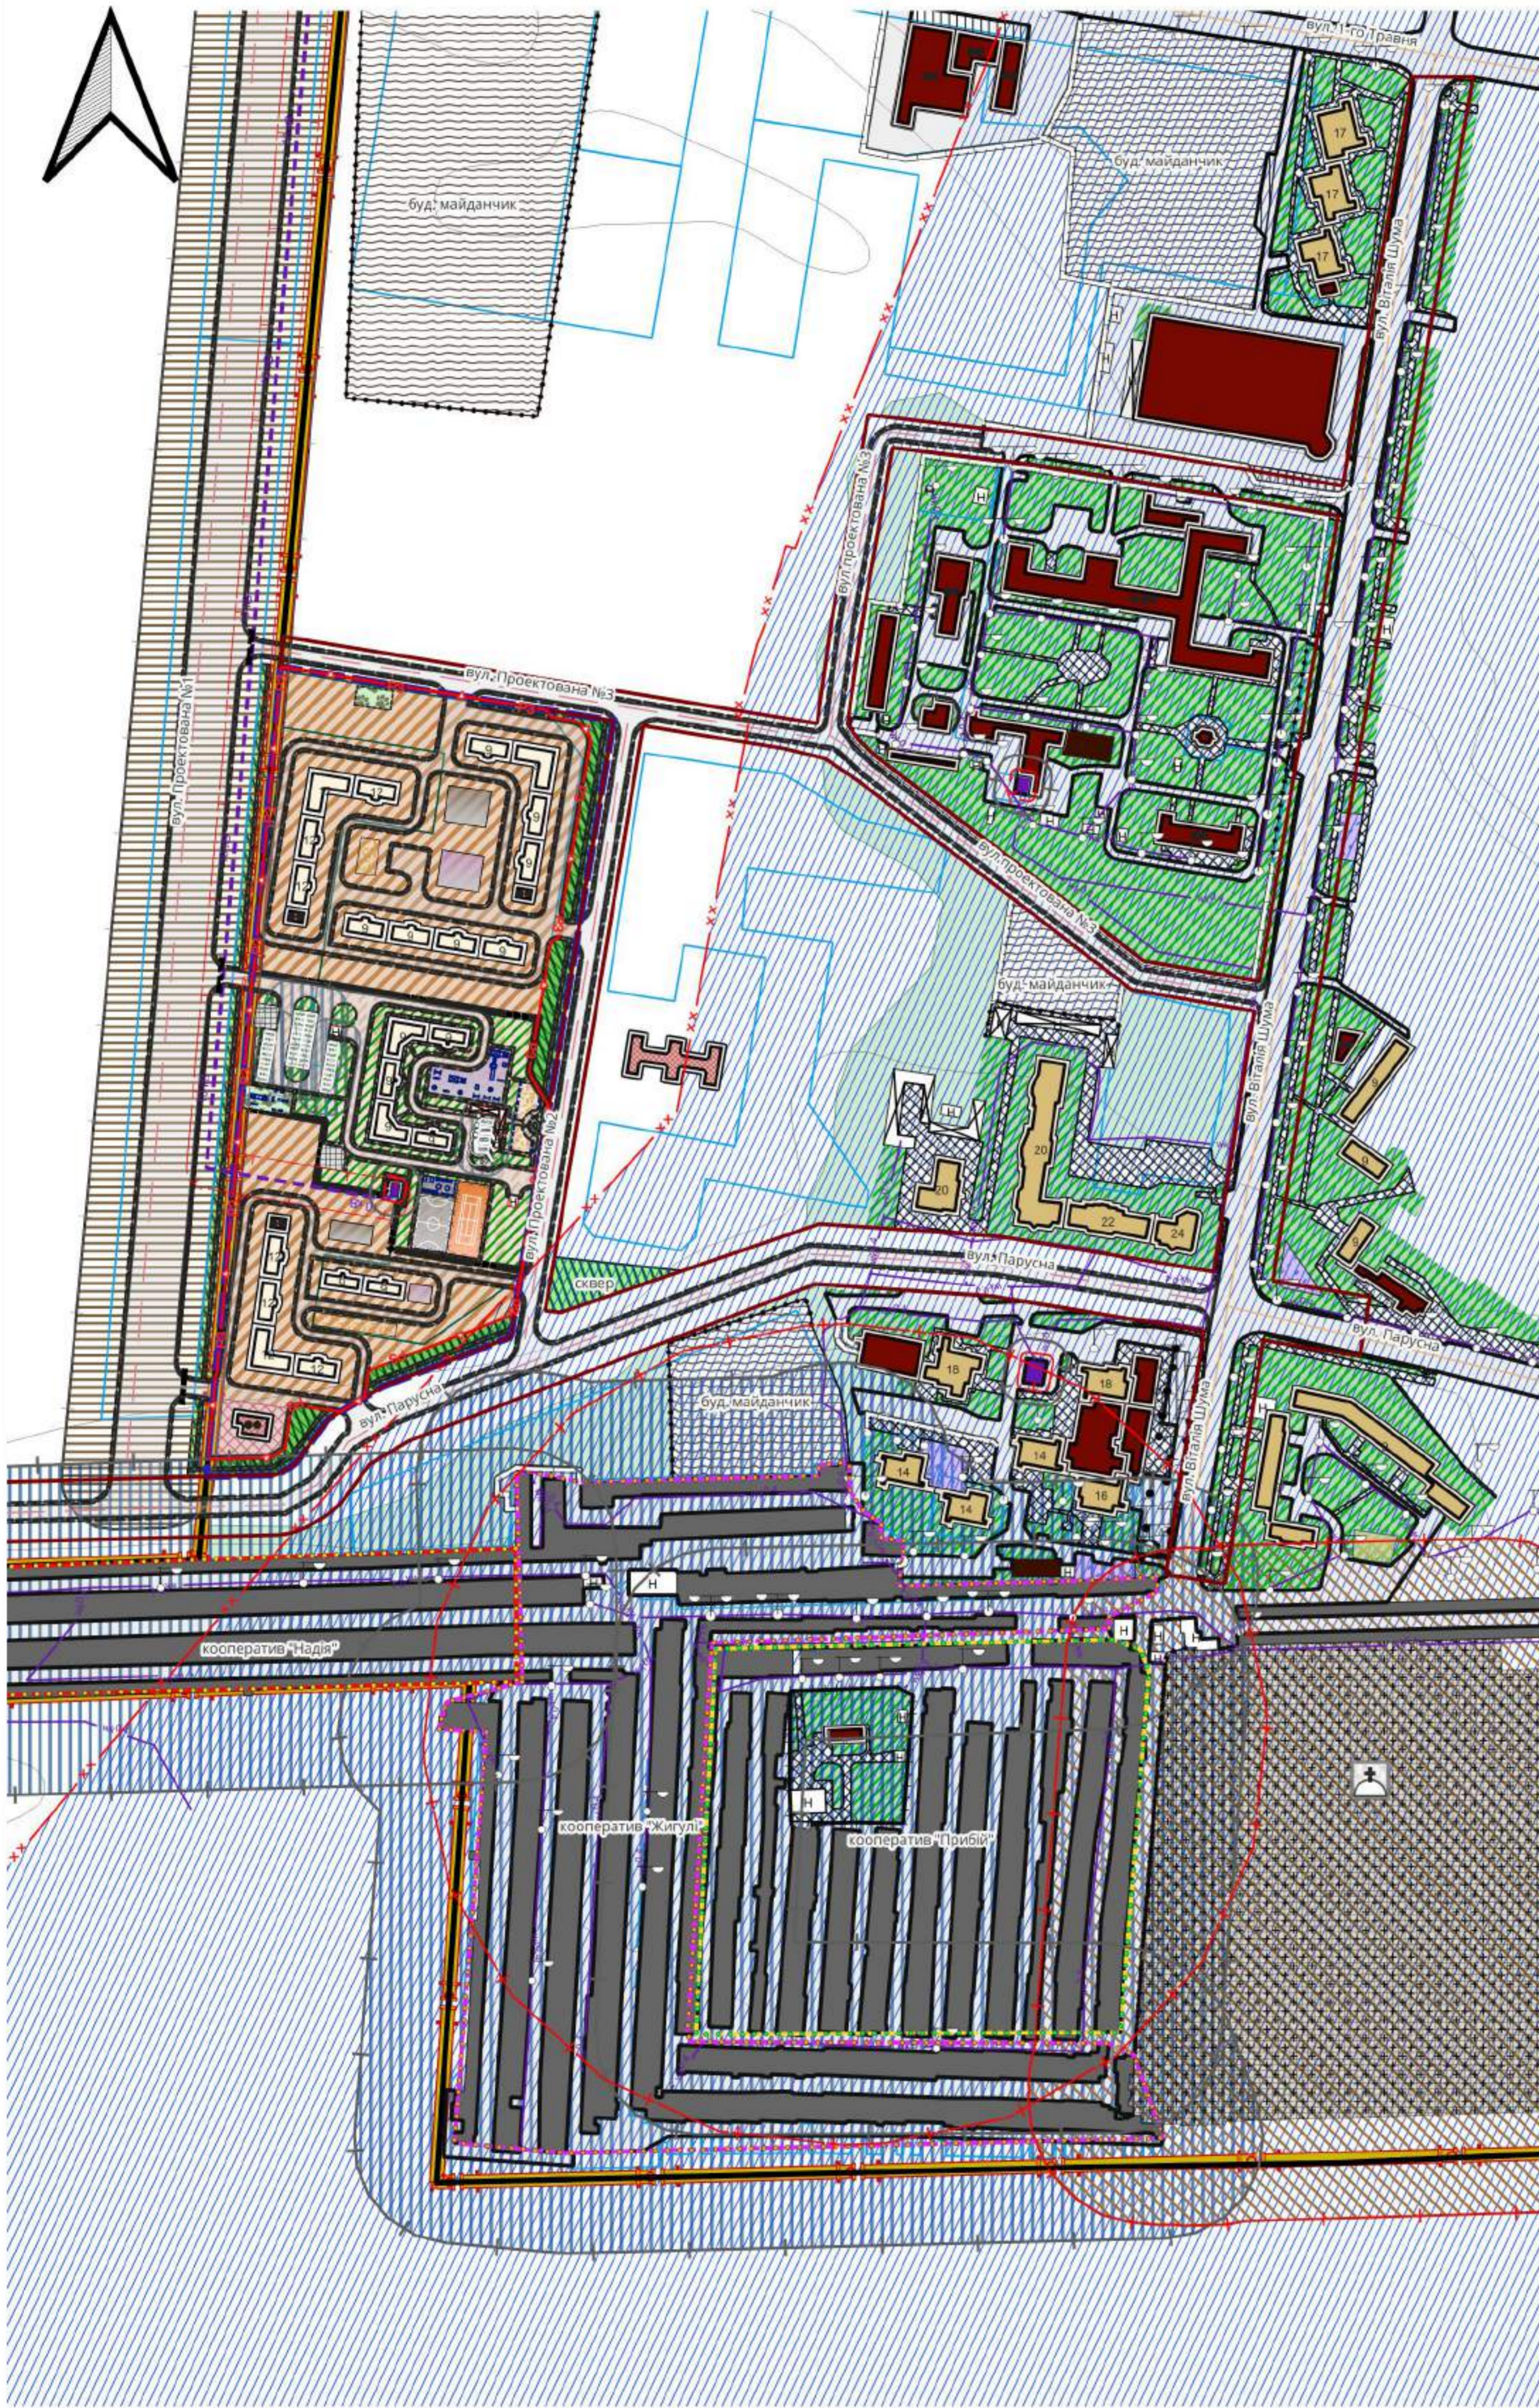


Схема охорони навколишнього середовища 13-го мкр-ну міста Чорноморськ М1:2000

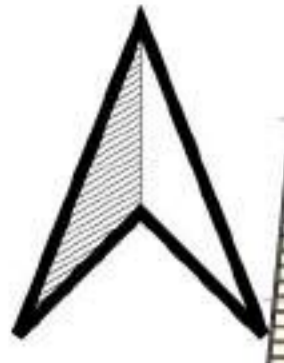

Умовні позначення:

Громадські об'єкти

- Кладовища
- інший

Планувальні елементи

- Населені пункти
- населені пункти існуючі
- Території територіальних громад
- території територіальних громад
- Територія, на яку розроблено ДПТ
- Функціональне використання територій існуюче
- території кладовищ та крематоріїв
- Функціональне призначення територій проектне
- території житлової багатоквартирної забудови без зміни функціонального використання
- території житлової багатоквартирної забудови зі зміною функціонального використання
- території громадської забудови без зміни функціонального використання
- території об'єктів енергозабезпечення зі зміною функціонального використання
- зелені насадження загального користування без зміни функціонального використання

Будівлі

- Житлові будівлі
- будівлі житлові існуючі діючі
- будівлі житлові проектні
- Громадські будівлі та споруди
- громадські будівлі та споруди існуючі діючі
- громадські будівлі та споруди проектні
- Будівлі та споруди транспорту
- будівля чи споруда транспорту існуюча
- тверде покриття для проїзду автотранспорту існуюче
- пішохідні майдани, тротуари, пішохідні зони проектні
- пішохідні майдани, тротуари, пішохідні зони існуючі
- тверде покриття для проїзду автотранспорту проектне
- Будівлі та споруди інженерного забезпечення
- споруда теплопостачання існуюча
- споруда електрозабезпечення існуюча
- Інші будівлі та споруди
- некапітальна споруда існуюча
- некапітальна споруда проектна
- Функціональні майданчики
- дитячий ігровий існуючий
- спортивний існуючий
- паркувальний існуючий
- дитячий ігровий проектний
- відпочинку проектний
- спортивний проектний
- паркувальний проектний
- для вихову тварин проектний
- інший спеціалізований майданчик проектний

Обмеження

- Території в червоних лініях
- території в червоних лініях
- Території в лініях регулювання забудови
- території в лініях регулювання забудови
- Охоронні зони
- охоронна зона навколо (вздовж) об'єкта енергетичної системи існуюча
- охоронна зона навколо (вздовж) об'єкта енергетичної системи проектна
- Санітарно-захисні зони
- санітарно-захисна зона навколо об'єкта існуюча
- Санітарні відстані (розриви) від об'єкта
- санітарні відстані (розриви) від об'єкта існуючі
- санітарні відстані (розриви) від об'єкта проектна
- Водоохоронні зони
- водоохоронна зона існуюча

Транспортні мережі

- Вулиці та дороги населених пунктів
- вулиця (дорога) місцевого значення існуюча
- вулиця (дорога) місцевого значення проектна

Інженерна мережа

- Місцеві лінії електропередач
- кабельна існуюча
- повітряна проектна

Використання земель

- Земельна ділянка

Навколишнє середовище

- Зони забруднення компонентів довкілля
- атмосферне повітря
- грунти
- морське узбережжя
- рослинний покрив
- ландшафт
- інше
- Озеленення
- обмеженого призначення існуючі
- загального користування проектні
- інші
- Горизонталі
- горизонталі

0 100 200 m

Замовник: Виконком Чорноморської міської ради				06/02/2024-ДПТ		
Одеського району Одеської області						
Детальний план частини території 13-го мікрорайону м. Чорноморська Одеського району Одеської області загальною площею 1,5 га для будівництва багатопверхового житлового будинку						
Кільк. Аркушів	№ зм.	Підпис	Дата	Стадія	Аркуш	Аркушів
ГАП	СУРОВА			п	9	
Розроб.	ТЕРЕЩЕНКО			Детальний план території		
Н. контр.	СУРОВА			Схема охорони навколишнього середовища 13-го мкр-ну міста Чорноморськ М1:2000		
				ТОВ ПБ "Базис" Сертифікат АА №002158 м. Одеса-2024		