



План функціонального зонування території М :1000

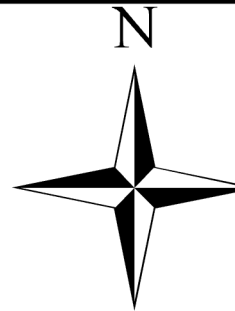

Умовні позначення:

- Територія, на яку розроблено ДПТ
- Території в червоних лініях
- Функціональне використання територій існуюче.
- території житлової забудови
- території вулиць та доріг
- Функціональне зонування території проєктне
- території закладів освіти
- території закладів побутового обслуговування
- рекреаційно-туристичні території
- Водойми

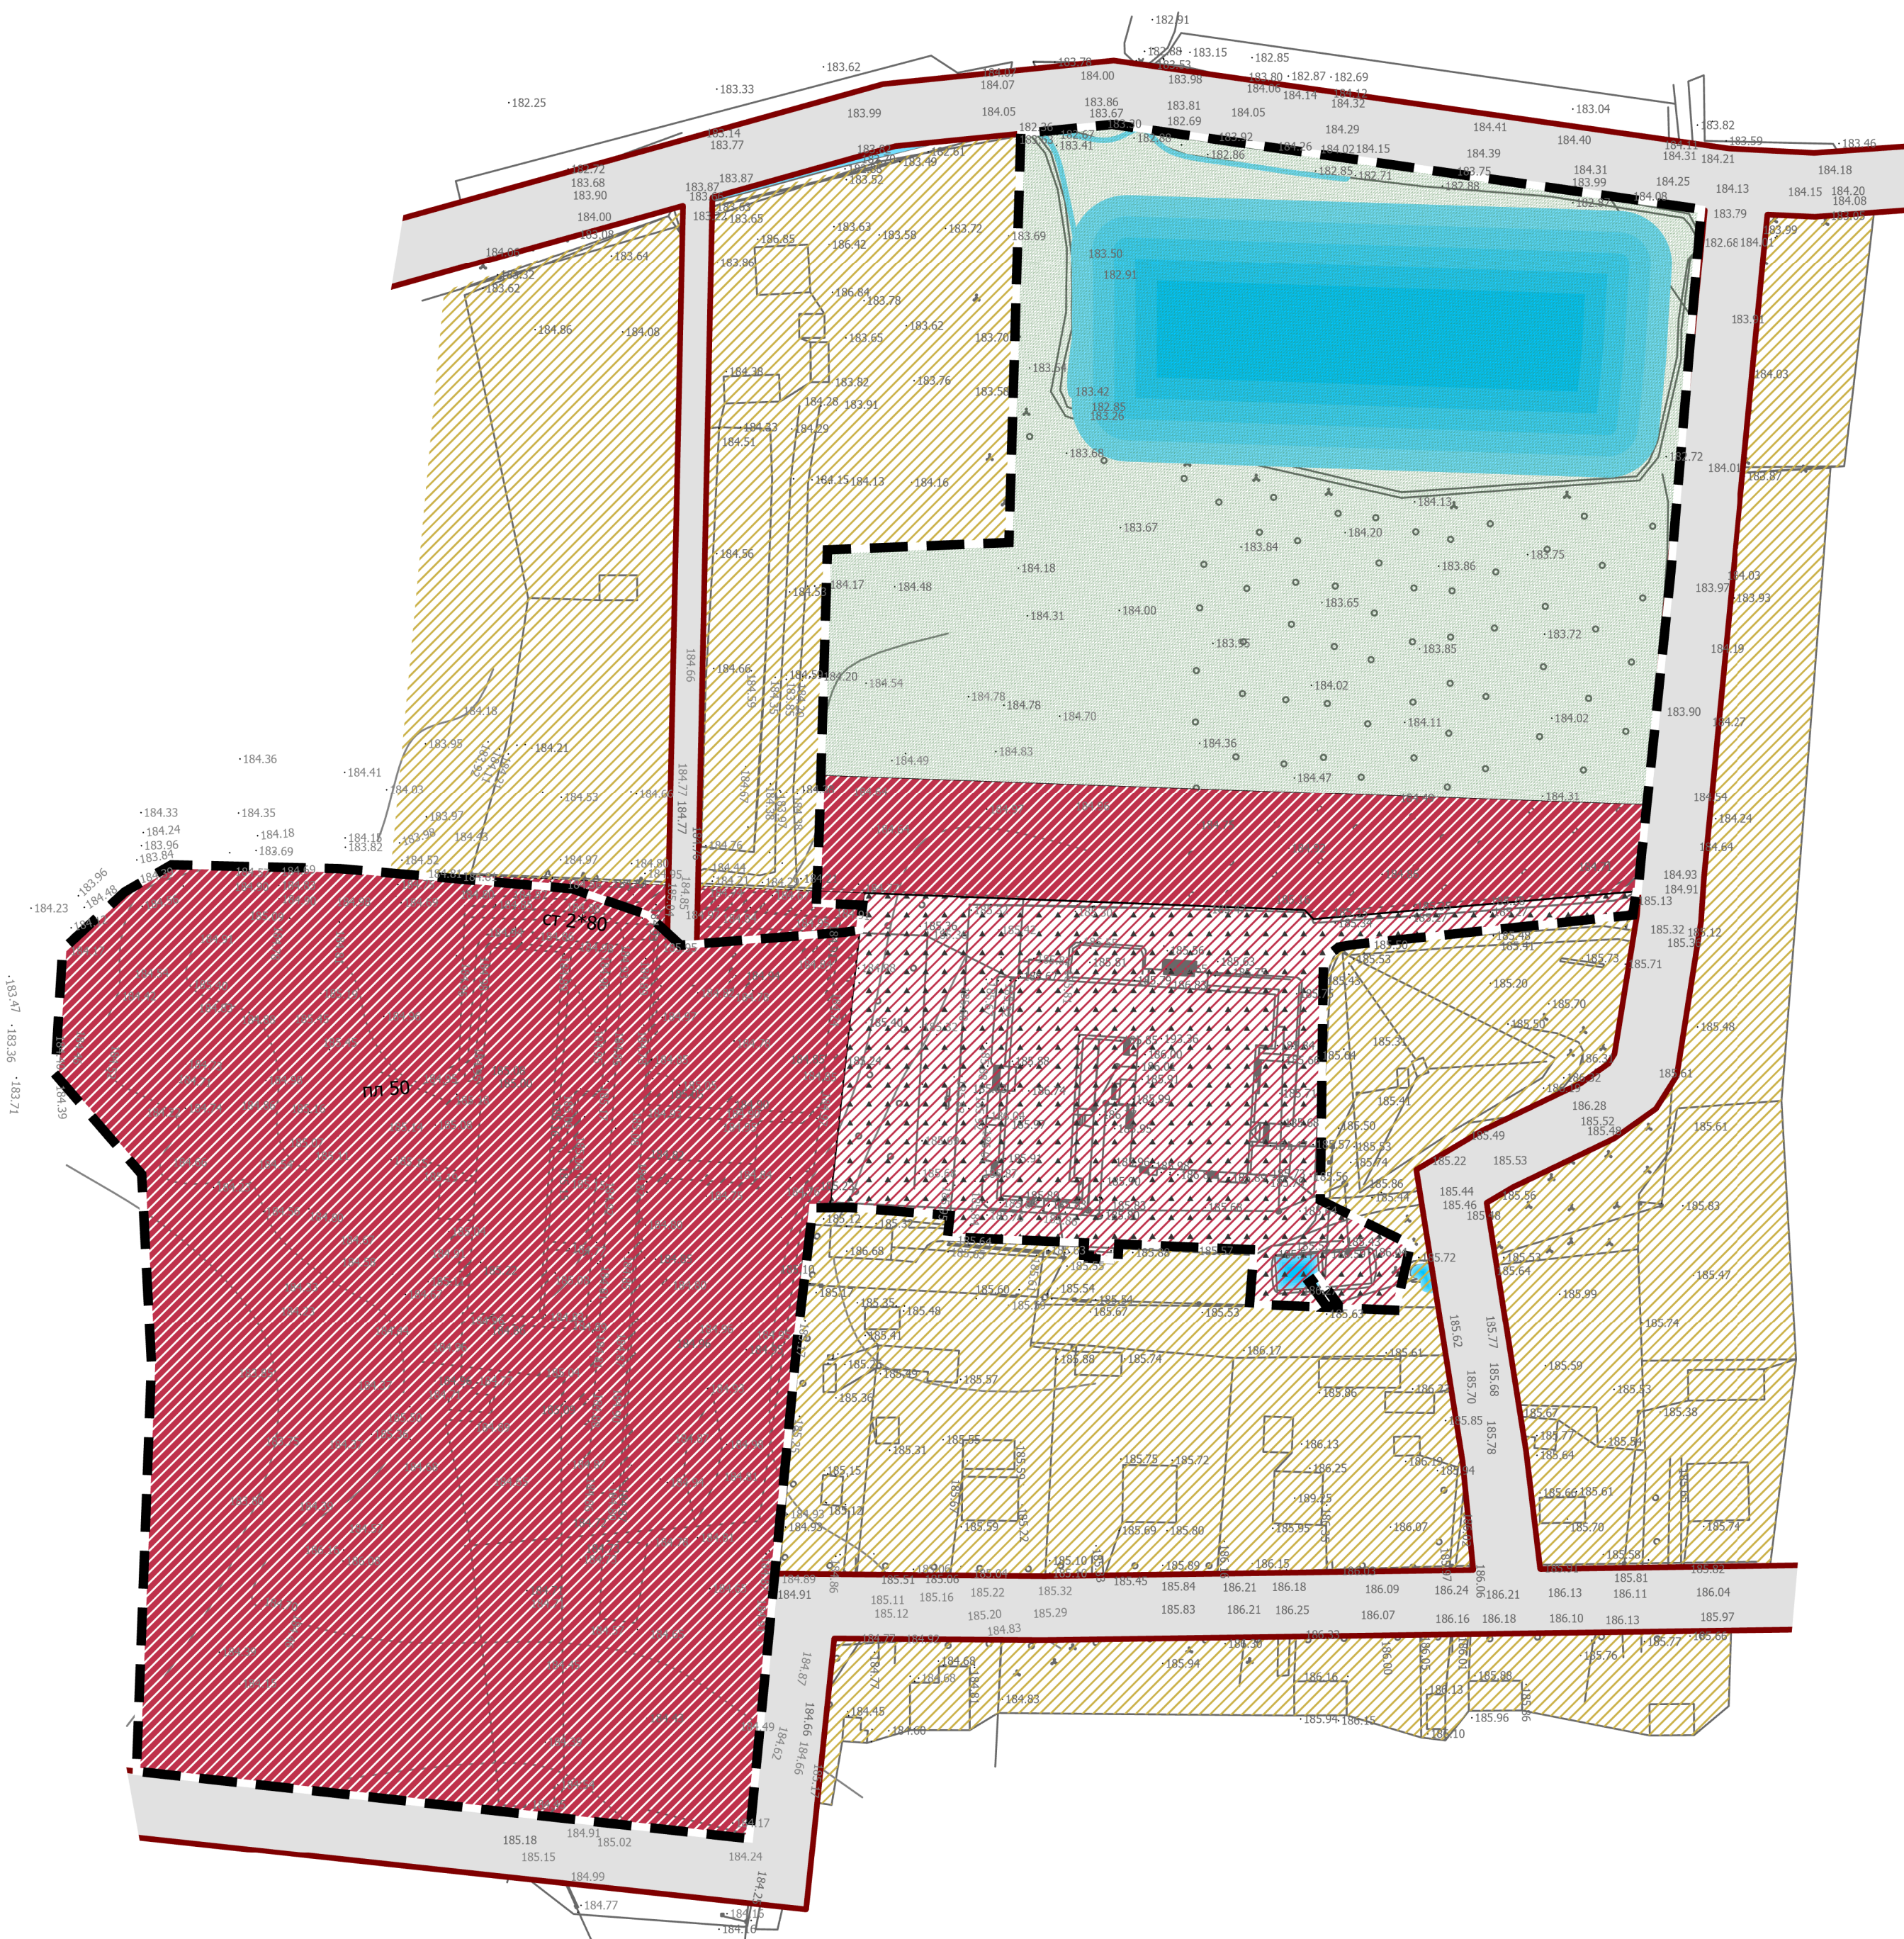

функціональн призначення території	проєктний статус	кодова позначка зони	переважні види використання	супутні види дозволеного використання
рекреаційно-туристичні території	Зі зміною функціонального використання	4010000	04.01; 04.02; 04.03; 04.08; 04.09; 04.10; 04.11; 05.01; 07.07; 09.02	03.03; 03.05; 03.08; 03.17; 06.01; 07.01; 07.02; 10.08; 03.07; 03.14 (в частині об'єктів, які не потребують встановлення санітарних обмежень на прилеглі території); 13.02 (в частині поштових відділень); 11.04; 13.01; 13.03; 14.02
території закладів освіти	Зі зміною функціонального використання	1020200	03.02; 08.01	01.09; 02.04; 03.05; 03.08; 03.11; 03.20; 04.10; 05.01; 07.02; 07.07; 10.09; 03.07 (в частині об'єктів, які не потребують встановлення санітарних обмежень на прилеглі території); 11.04; 13.01; 13.03; 14.02
території закладів побутового обслуговування	Зі зміною функціонального використання	1020502	03.13; 08.01	03.07; 03.20; 04.10; 05.01; 07.07; 11.04; 13.01; 13.03; 14.02 (в частині розміщення об'єктів розподільчих мереж)
території закладів освіти	Без зміни функціонального використання	1020200	03.02; 08.01	01.09; 02.04; 03.05; 03.08; 03.11; 03.20; 04.10; 05.01; 07.02; 07.07; 10.09; 03.07 (в частині об'єктів, які не потребують встановлення санітарних обмежень на прилеглі території); 11.04; 13.01; 13.03; 14.02

						24-04.23		
						Детальний план території земельної ділянки за кадастровим номером 0723387200:01:003:0108 загальною площею 0,6238 га, для розміщення громадських будівель та споруд, яка розташована за адресою вул. Ліси Українки, 70, с. Штунь, Ковельського району Волинської області		
Зм	Кіл	Арк	№ док	Підпис	Дата	Стадія	Аркуш	Аркушів
Директор		Габрель					4	8
ГАП		Терешкун						
Розробив		Терешкун						
Перевірив		Добровольська						
Н. контроль		Добровольська						
План функціонального зонування території М :1000						НАУКОВО-ДОСЛІДНИЙ ПРОЄКТНИЙ ЦЕНТР ГЕОУРБАНІСТИКИ ТА ПЛАНУВАННЯ		

