



# Схема транспортної мобільності та інфраструктури М :1000

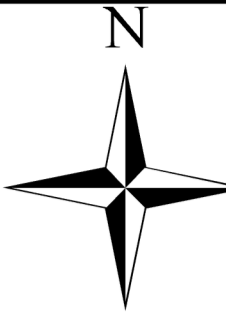

Умовні позначення:

- ➔ Напрямок руху транспорту
- ▬ Територія, на яку розроблено ДПТ
- Громадські будівлі та споруди
- статус об'єкту
- існуюча
- ▭ проєктна
- Житлові будівлі
- Інші будівлі та споруди
- споруда невизначеного функціонального призначення
- господарська будівля на присадибній ділянці
- ▲ Об'єкти систем електрозабезпечення
- ▭ Території в червоних лініях
- Функціональні майданчики
- ⊕ дитячий ігровий
- Функціональне зонування території проєктне
- ▨ території закладів освіти
- ▨ території закладів побутового обслуговування
- ▨ рекреаційно-туристичні території
- Функціональне використання території існуюче.
- ▨ території житлової забудови
- ▨ території вулиць та доріг
- Водойми
- Об'єкти місцевих водопровідних мереж питного водопостачання

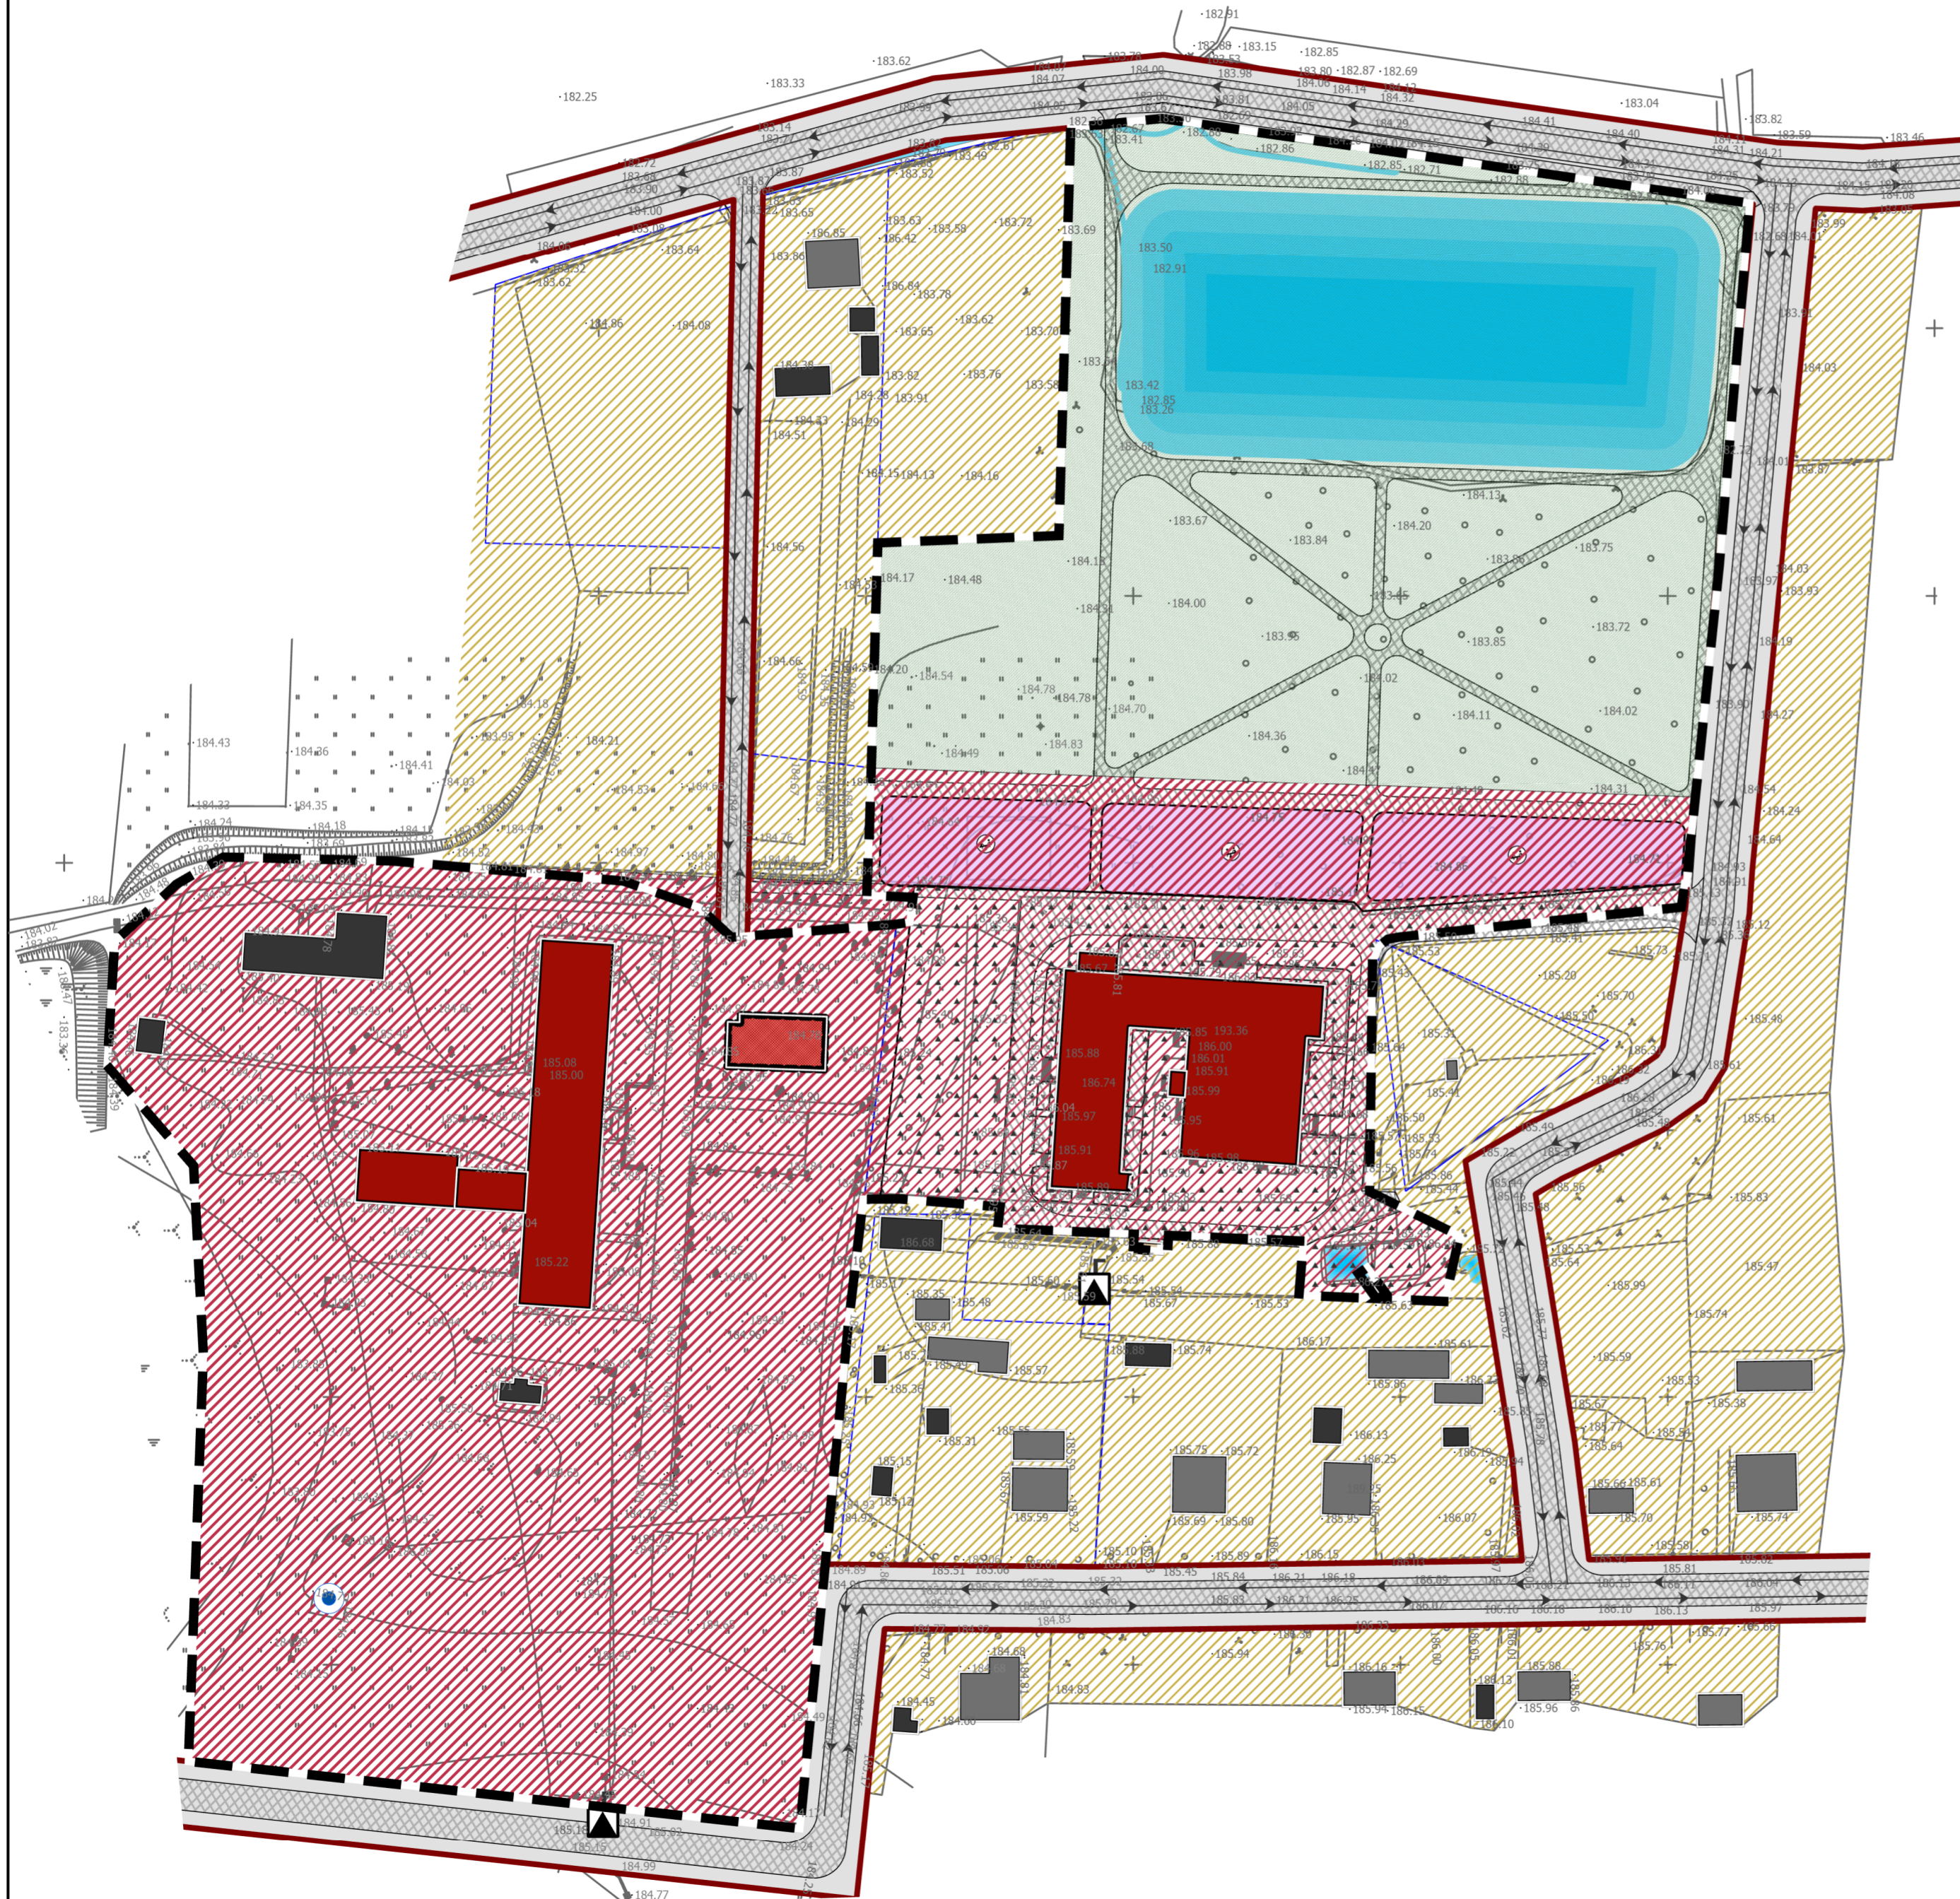

						24-04.23		
						Детальний план території земельної ділянки за кадастровим номером 0723387200:01:003:0108 загальною площею 0,6238 га, для розміщення громадських будівель та споруд, яка розташована за адресою вул. Лесі Українки, 70, с. Штунь, Ковельського району Волинської області		
Зм	Кіл	Арк	№ док	Підпис	Дата	Стадія	Аркуш	Аркушів
Директор		Габрель					5	8
ГАП		Терешкун						
Розробив		Терешкун						
Перевірив		Добровольська						
Н. контроль		Добровольська						
Схема транспортної мобільності та інфраструктури М :1000						НАУКОВО-ДОСЛІДНИЙ ПРОЄКТНИЙ ЦЕНТР ГЕОУРБАНІСТИКИ ТА ПЛАНУВАННЯ		

