
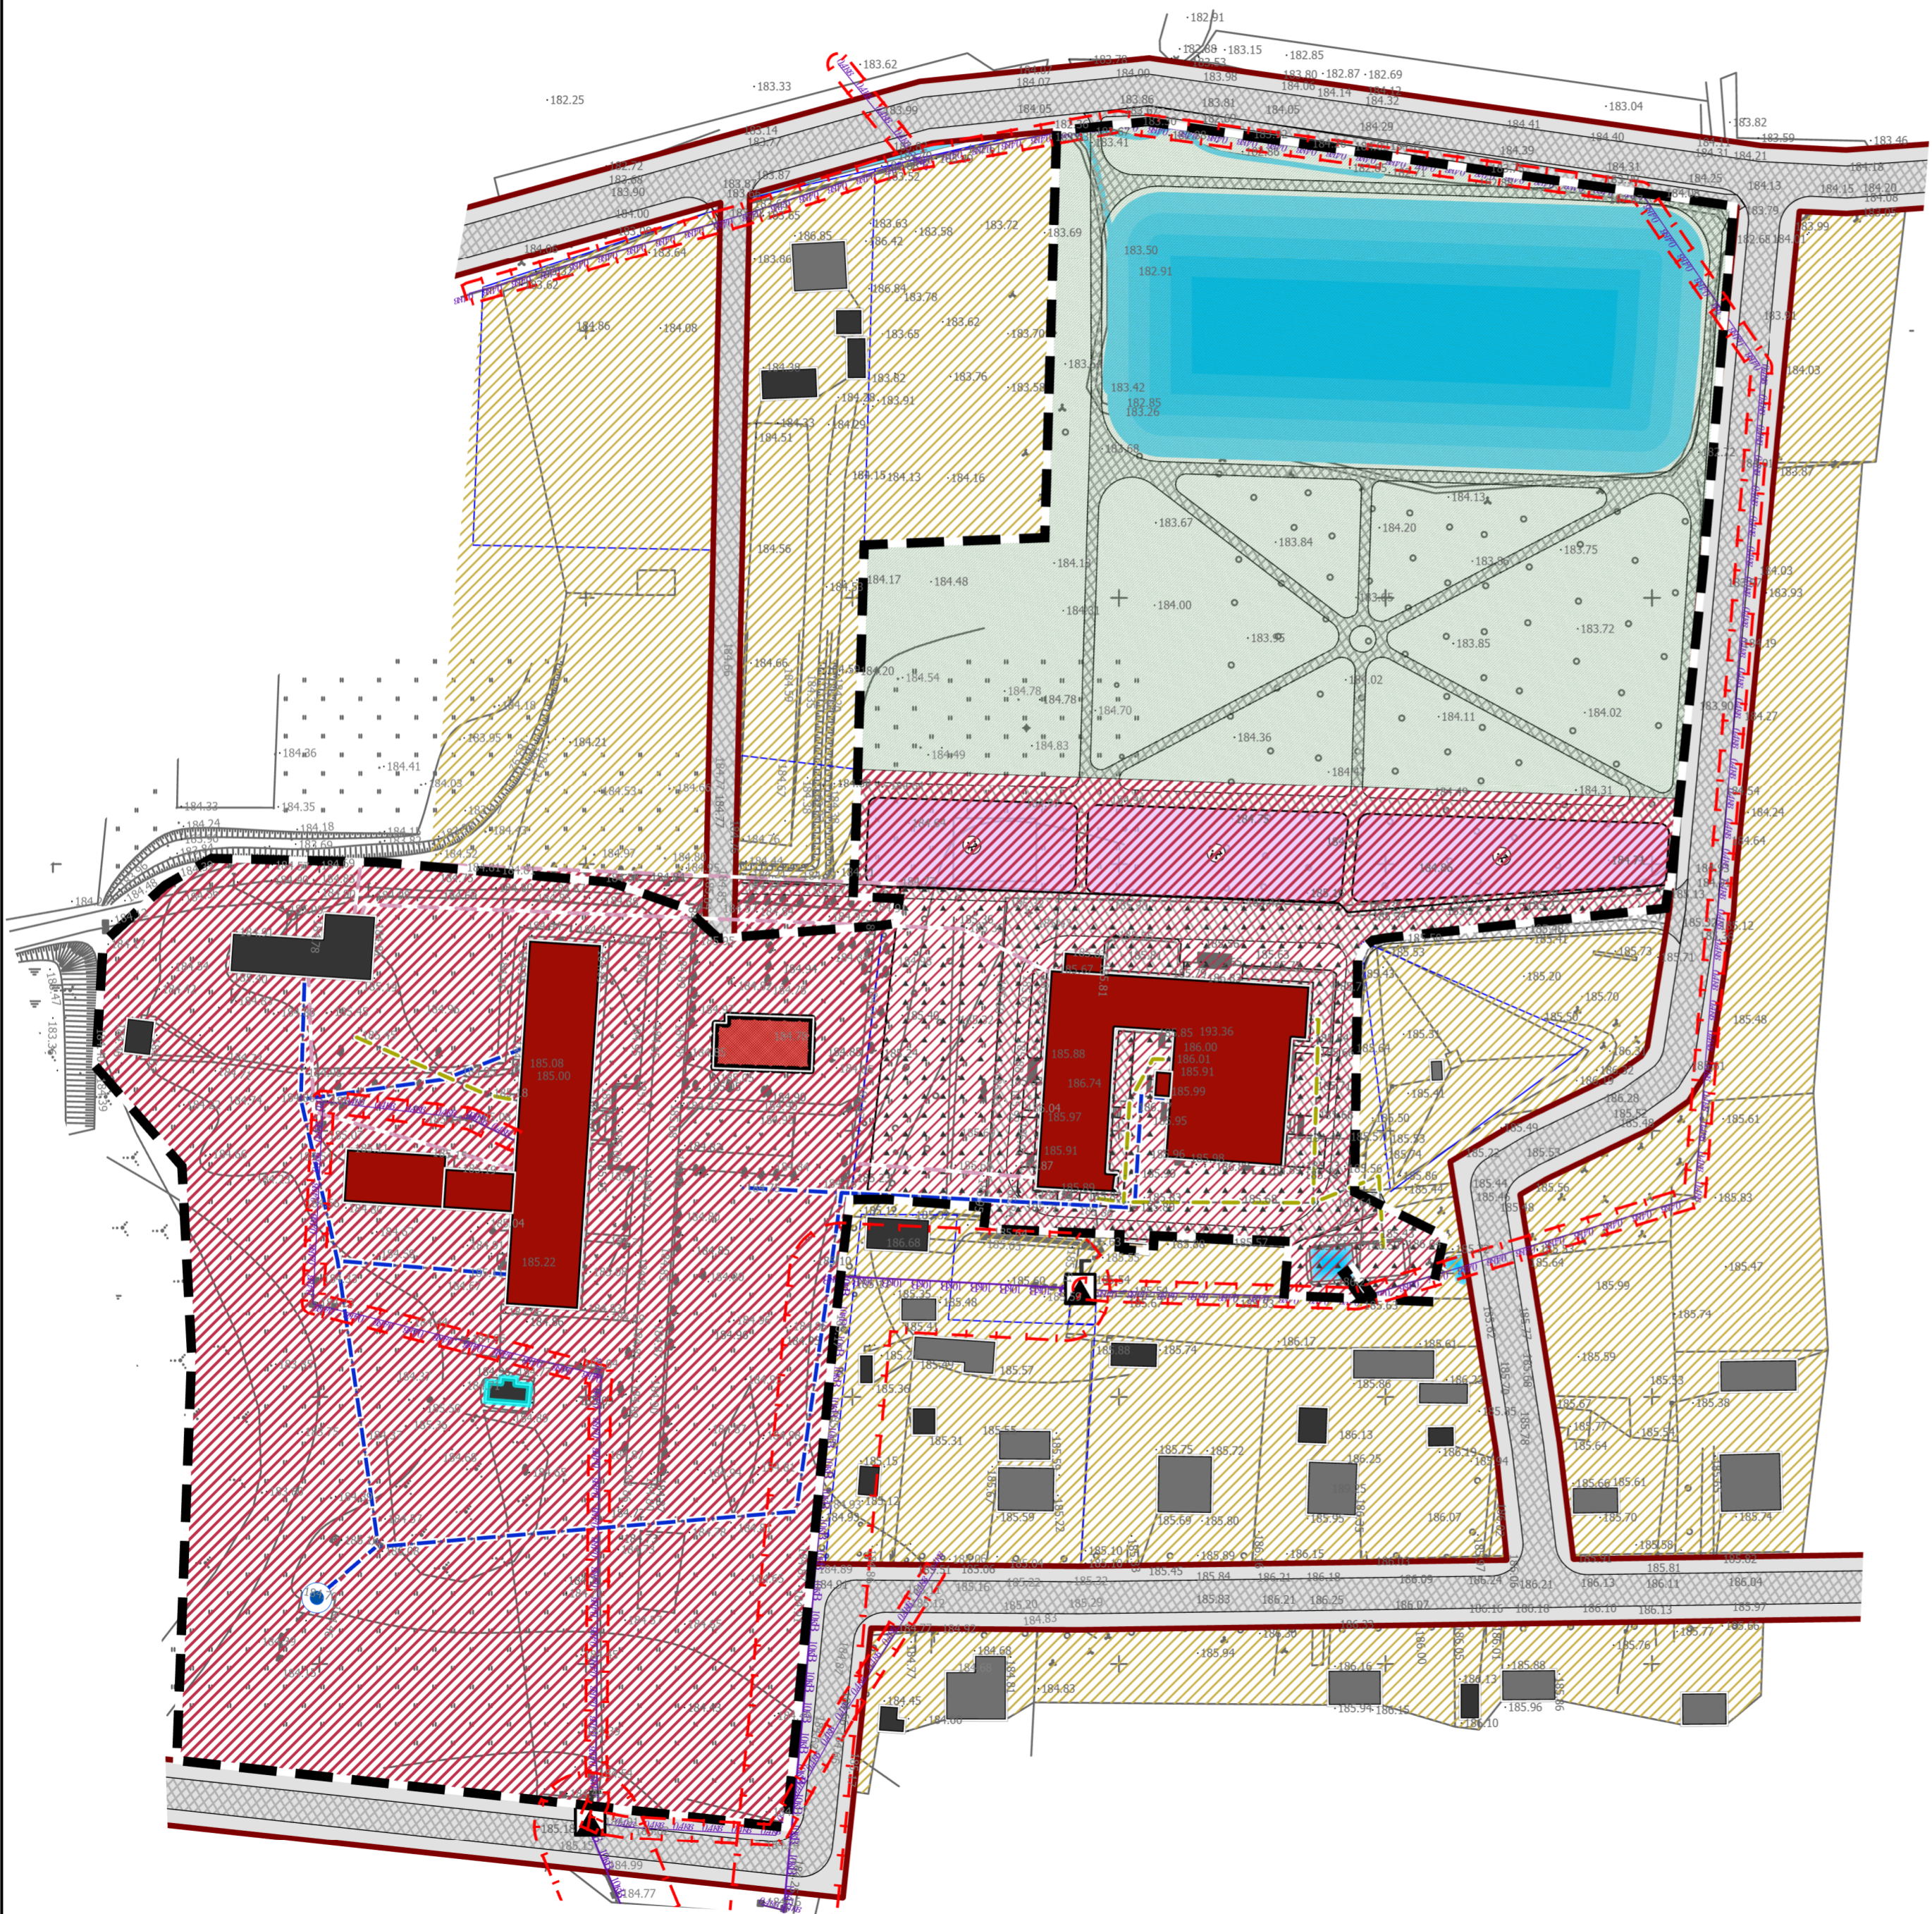


Схема інженерного забезпечення території М :1000

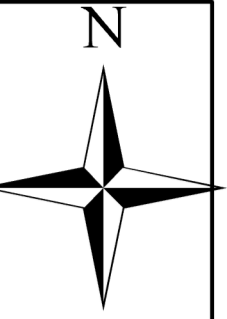

Умовні позначення:

- Територія, на яку розроблено ДПТ
- Території в червоних лініях
- Охоронні зони
- Громадські будівлі та споруди
- існуюча
- проектна
- Житлові будівлі
- споруда невизначеного функціонального призначення
- господарська будівля на присадибній ділянці
- Об'єкти систем електрозабезпечення
- Об'єкти місцевих водопровідних мереж питного водопостачання
- Лінії місцевих електромереж
- напруга, кВ
- 0,4
- 10
- Лінії місцевих телекомунікаційних мереж
- Трубопроводи каналізаційних мереж
- напірний
- Місцеві водопроводи питного водопостачання
- Функціональні майданчики
- дитячий ігровий
- Функціональне використання територій існуюче.
- території житлової забудови
- території вулиць та доріг
- Функціональне зонування території проектне
- території закладів освіти
- території закладів побутового обслуговування
- рекреаційно-туристичні території
- Водойми

						24-04.23		
						Детальний план території земельної ділянки за кадастровим номером 0723387200:01:003:0108 загальною площею 0,6238 га, для розміщення громадських будівель та споруд, яка розташована за адресою вул. Лесі Українки, 70, с. Штунь, Ковельського району Волинської області		
Зм	Кіл	Арк	№ док	Підпис	Дата	Стадія	Аркуш	Аркушів
Директор		Габрель		Терешкун			6	8
ГАП		Терешкун						
Розробив		Терешкун						
Перевірив		Добровольська						
Н. контроль		Добровольська						
Схема інженерного забезпечення території М :1000						НАУКОВО-ДОСЛІДНИЙ ПРОЕКТНИЙ ЦЕНТР ГЕОУРБАНІСТИКИ ТА ПЛАНУВАННЯ 