
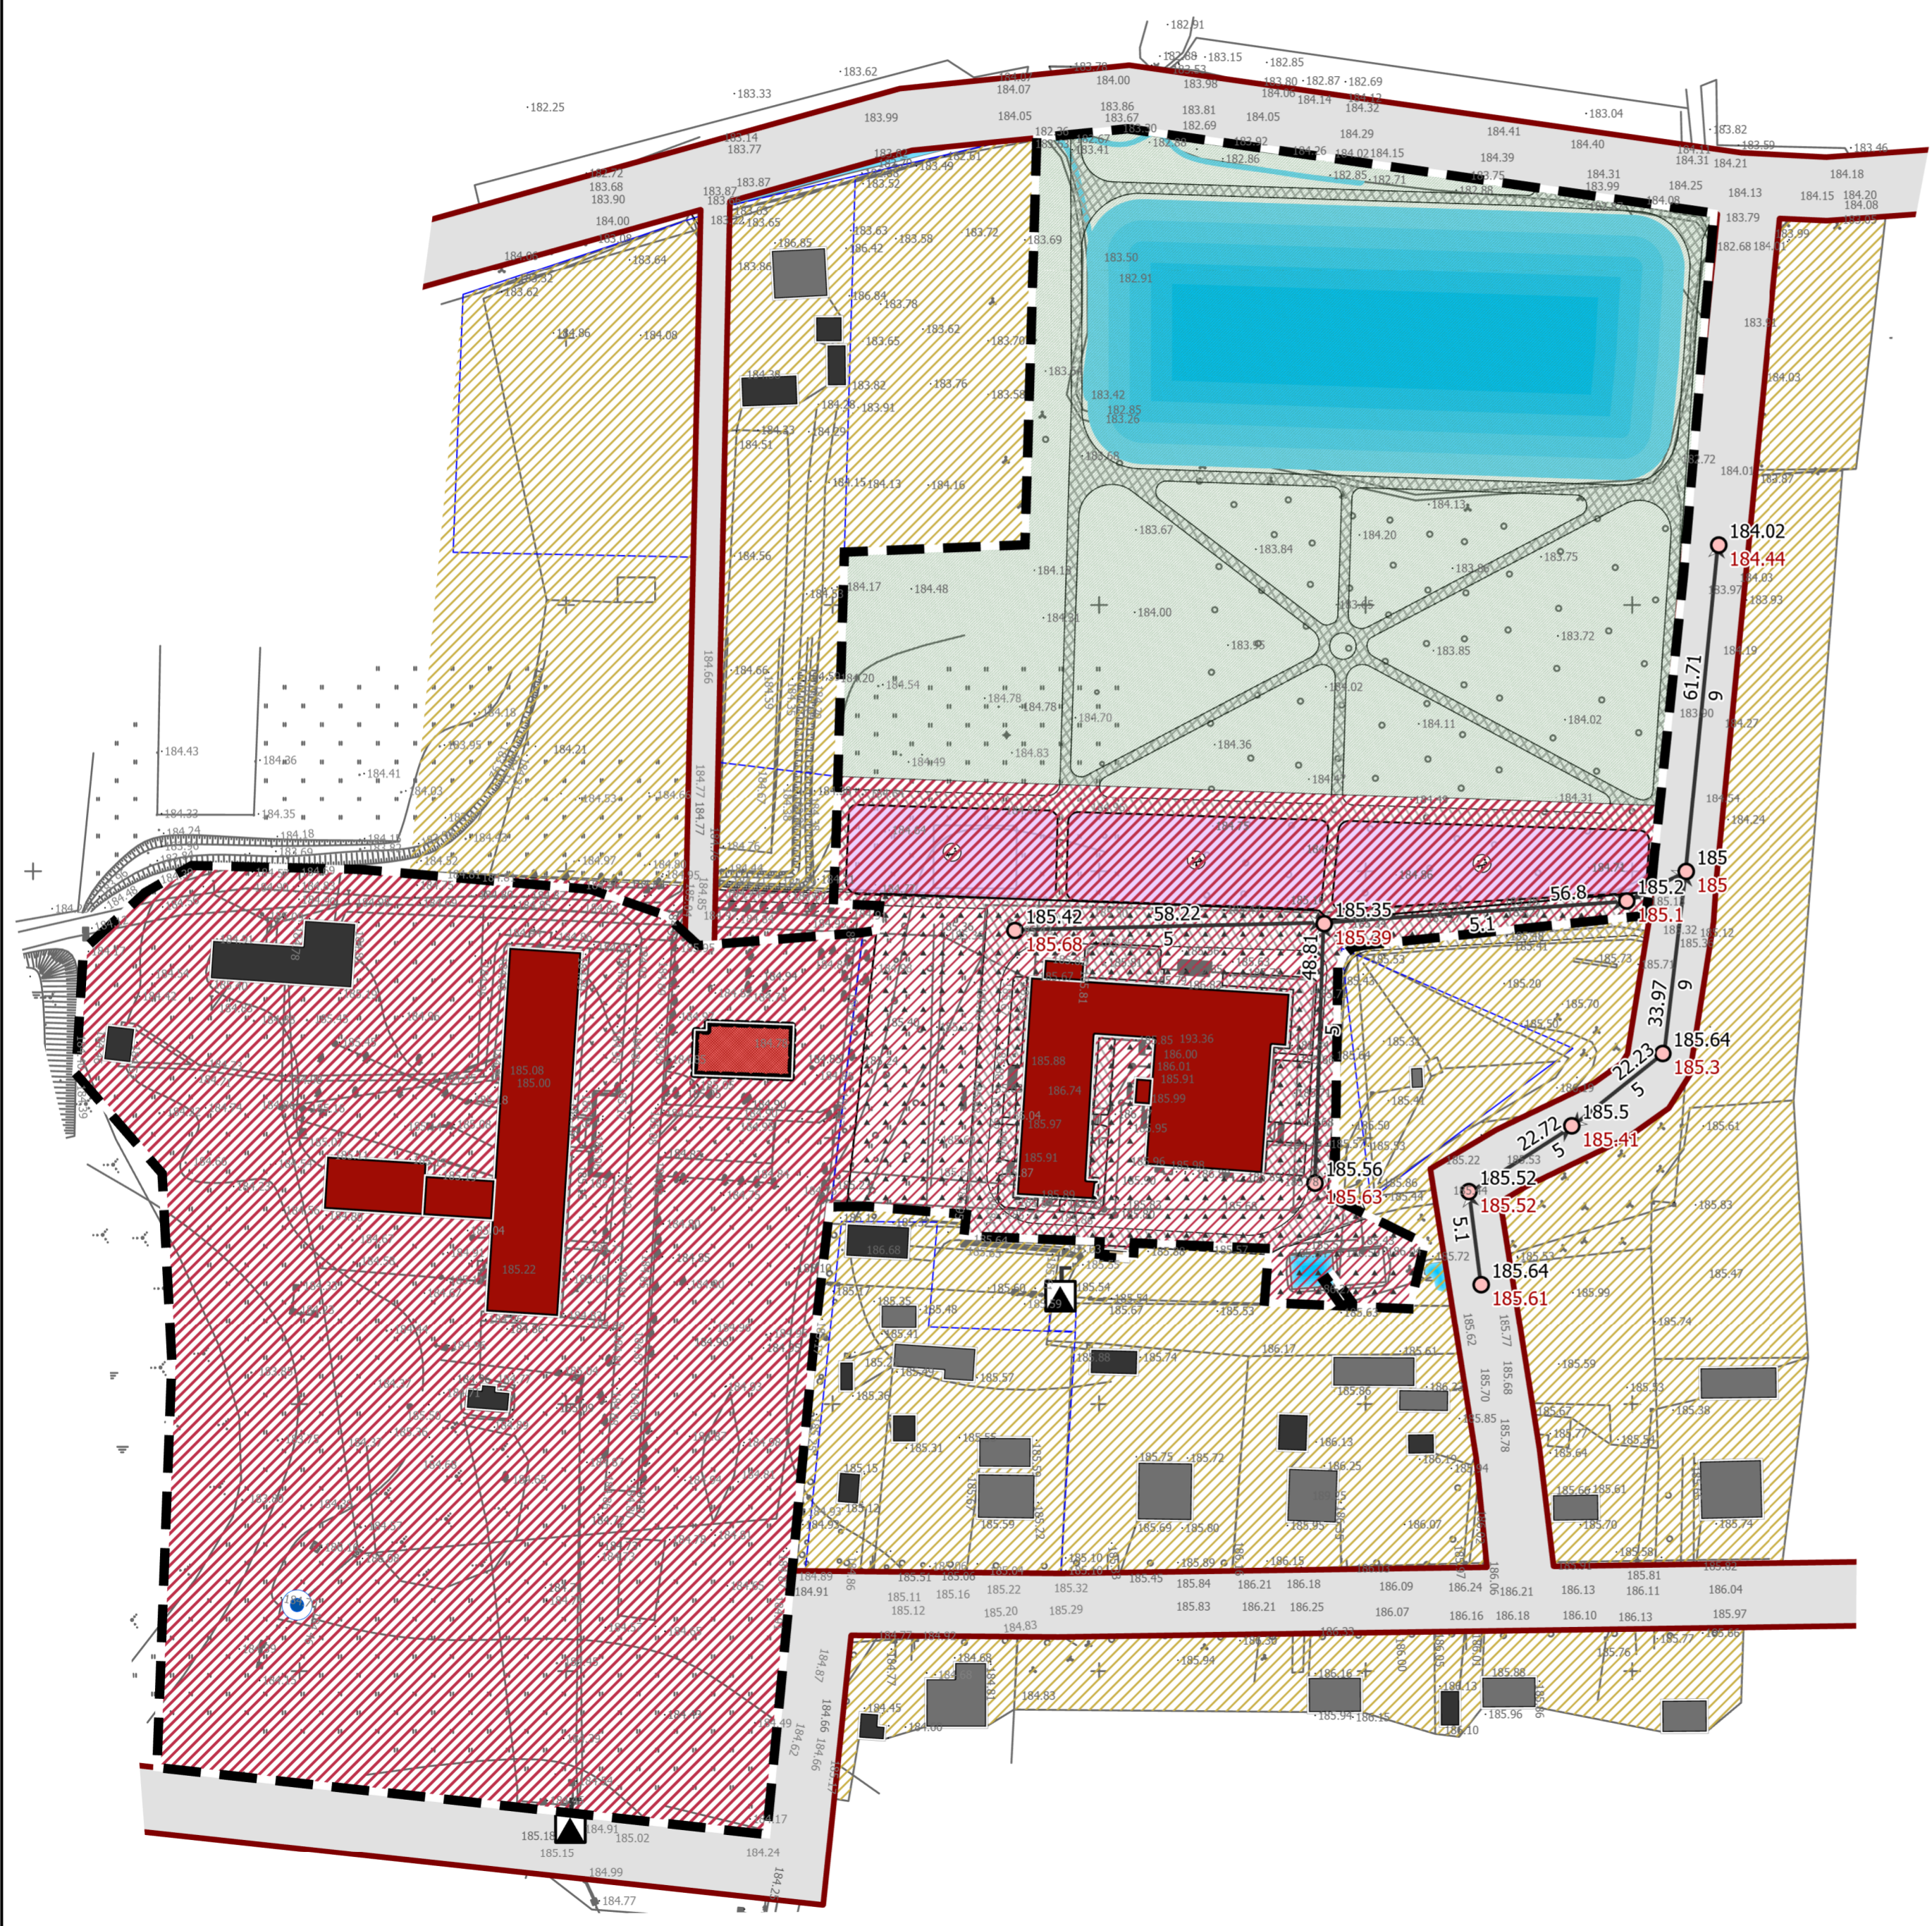


Схема інженерної підготовки ,благоустрою території та вертикального планування М :1000

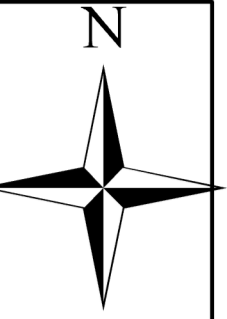

Умовні позначення:

- Опорні точки
- Ухили вертикального планування
- ▬ Територія, на яку розроблено ДПТ
- ▭ Території в червоних лініях
- існуюча
- ▭ проектна
- Житлові будівлі
- Інші будівлі та споруди
- споруда невизначеного функціонального призначення
- господарська будівля на присадибній ділянці
- Функціональне використання територій існуюче.
- ▨ території житлової забудови
- ▭ території вулиць та доріг
- Функціональне зонування території проектне
- ▨ території закладів освіти
- ▨ території закладів побутового обслуговування
- ▨ рекреаційно-туристичні території
- Функціональні майданчики
- ⊕ дитячий ігровий
- ⚡ Об'єкти систем електрозабезпечення
- Об'єкти місцевих водопровідних мереж питного водопостачання
- Об'єкти місцевих водопровідних мереж питного водопостачання
- Водойми

						24-04.23		
						Детальний план території земельної ділянки за кадастровим номером 0723387200:01:003:0108 загальною площею 0,6238 га, для розміщення громадських будівель та споруд, яка розташована за адресою вул. Лесі Українки, 70, с. Штунь, Ковельського району Волинської області		
Зм	Кіл	Арк	№ док	Підпис	Дата	Стадія	Аркуш	Аркушів
Директор		Габрель					7	8
ГАП		Терешкун						
Розробив		Терешкун						
Перевірив		Добровольська						
Н. контроль		Добровольська						
Схема інженерної підготовки ,благоустрою території та вертикального планування М :1000						НАУКОВО-ДОСЛІДНИЙ ПРОЕКТНИЙ ЦЕНТР ГЕОУРБАНІСТИКИ ТА ПЛАНУВАННЯ		

