


# ПЛАН ЧЕРВОНИХ ЛІНІЙ М1:1000

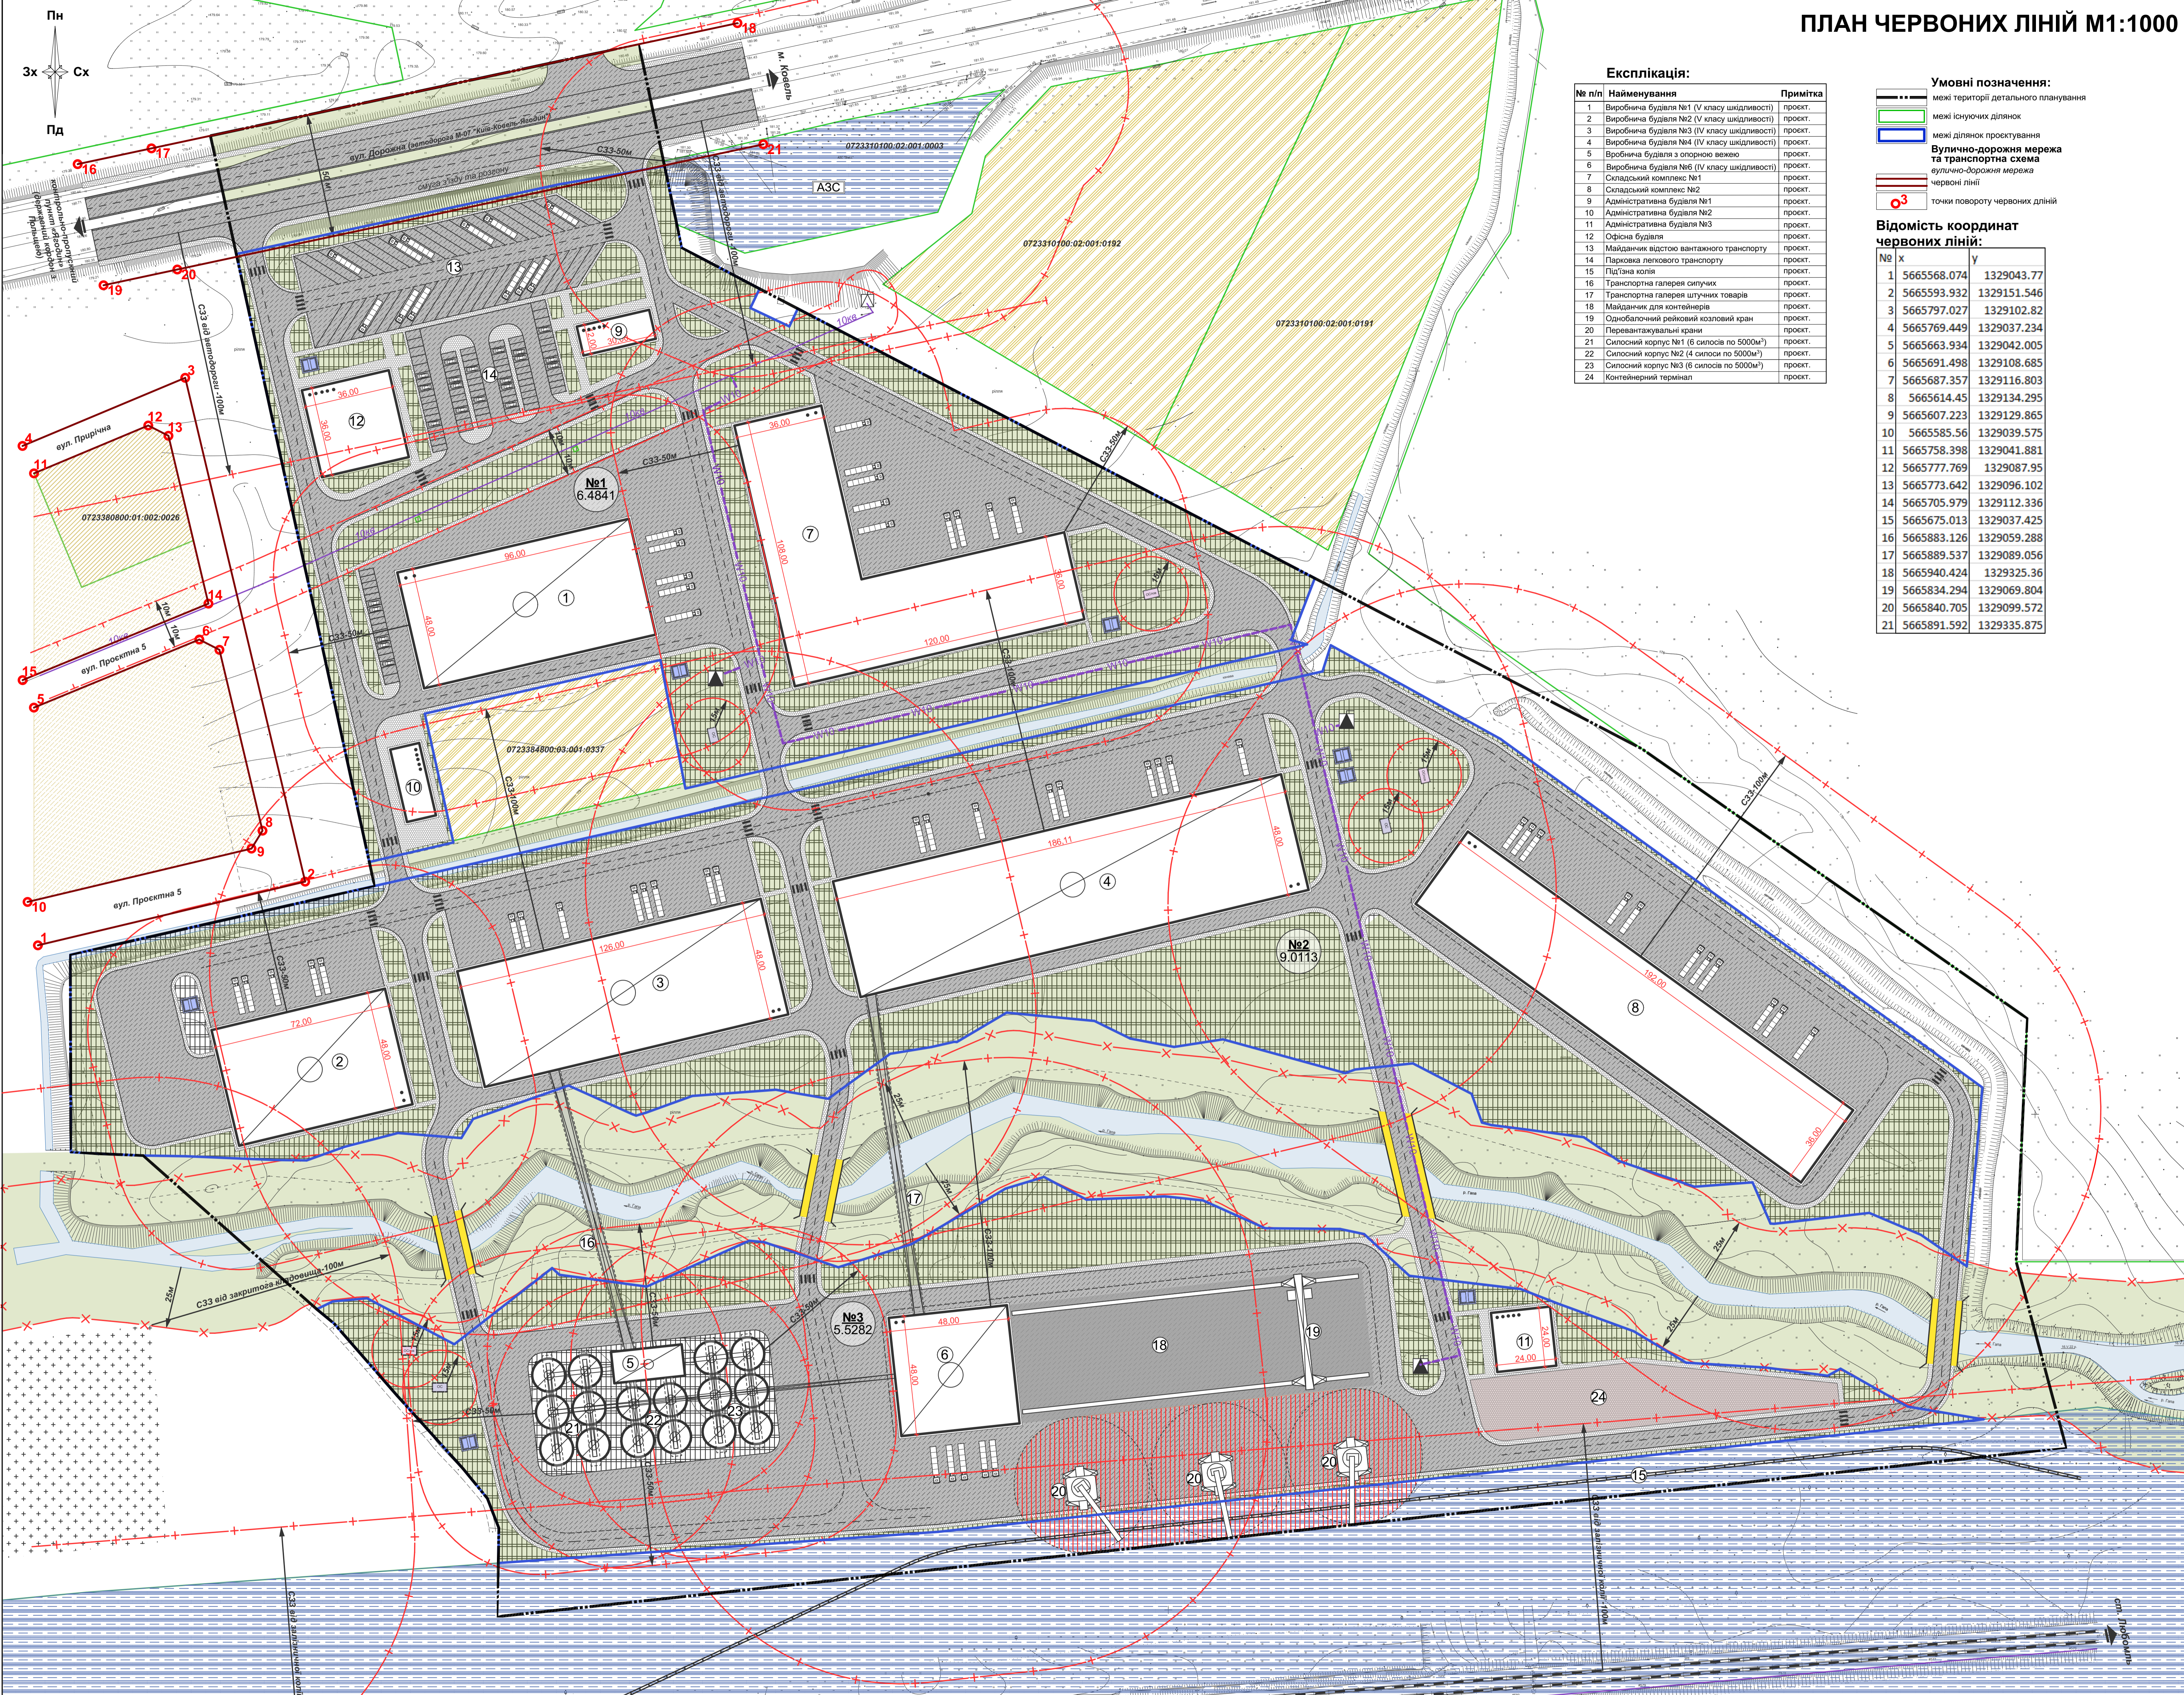

**Експлікація:**

№ п/п	Найменування	Примітка
1	Виробнича будівля №1 (V класу шкідливості)	проект.
2	Виробнича будівля №2 (V класу шкідливості)	проект.
3	Виробнича будівля №3 (IV класу шкідливості)	проект.
4	Виробнича будівля №4 (IV класу шкідливості)	проект.
5	Виробнича будівля з опорною вежею	проект.
6	Виробнича будівля №6 (IV класу шкідливості)	проект.
7	Складський комплекс №1	проект.
8	Складський комплекс №2	проект.
9	Адміністративна будівля №1	проект.
10	Адміністративна будівля №2	проект.
11	Адміністративна будівля №3	проект.
12	Офісна будівля	проект.
13	Майданчик відстою вантажного транспорту	проект.
14	Парковка легкового транспорту	проект.
15	Під'їзна колія	проект.
16	Транспортна галерея сипучих	проект.
17	Транспортна галерея штучних товарів	проект.
18	Майданчик для контейнерів	проект.
19	Однобалочний рейковий коловий кран	проект.
20	Перевантажувальні крани	проект.
21	Силопост корпус №1 (6 силосів по 5000м³)	проект.
22	Силопост корпус №2 (4 силоси по 5000м³)	проект.
23	Силопост корпус №3 (6 силосів по 5000м³)	проект.
24	Контейнерний термінал	проект.

**Умовні позначення:**

- межі території детального планування
- межі існуючих ділянок
- межі ділянок проєктування
- вулично-дорожня мережа та транспортна схема
- вулично-дорожня мережа
- червоні лінії
- точки повороту червоних ліній

**Відомість координат червоних ліній:**

№	x	y
1	5665568.074	1329043.77
2	5665593.932	1329151.546
3	5665797.027	1329102.82
4	5665769.449	1329037.234
5	5665663.934	1329042.005
6	5665691.498	1329108.685
7	5665687.357	1329116.803
8	5665614.45	1329134.295
9	5665607.223	1329129.865
10	5665585.56	1329039.575
11	5665758.398	1329041.881
12	5665777.769	1329087.95
13	5665773.642	1329096.102
14	5665705.979	1329112.336
15	5665675.013	1329037.425
16	5665883.126	1329059.288
17	5665889.537	1329089.056
18	5665940.424	1329325.36
19	5665834.294	1329069.804
20	5665840.705	1329099.572
21	5665891.592	1329335.875

Детальний план території на земельній ділянці колективної власності за кадастровими номерами 0723380800-03-001-0375 площею 5,5282 га, 0723380800-03-001-0099 площею 6,4841 га, для розміщення та експлуатації основних, підсобних і допоміжних будівель та споруд підприємств переробної, машинобудівної та іншої промисловості (для створення індустріального парку) в межах Риманіського старостинського округу Вишньовської сільської ради Ковельського району		Замовник: відділ інженерно-архітектурної, житлово-комунального господарства та цивільного захисту Вишньовської сільської ради		Стадія	Архус	Архусів	
Директор	Л. Шнит	ДПТ	10	15			
ГАП	Л. Гриняк						
Виконав	Л. Гриняк						
ПЛАН ЧЕРВОНИХ ЛІНІЙ М1:1000							
ТЗОВ "ТЕО - ЛЕНДС"							