


# СХЕМА СУЧАСНОГО ВИКОРИСТАННЯ ТЕРИТОРІЇ ТА СХЕМА ІСНУЮЧИХ ОБМЕЖЕнь У ВИКОРИСТАННІ ЗЕМЕЛЬ М1:1000

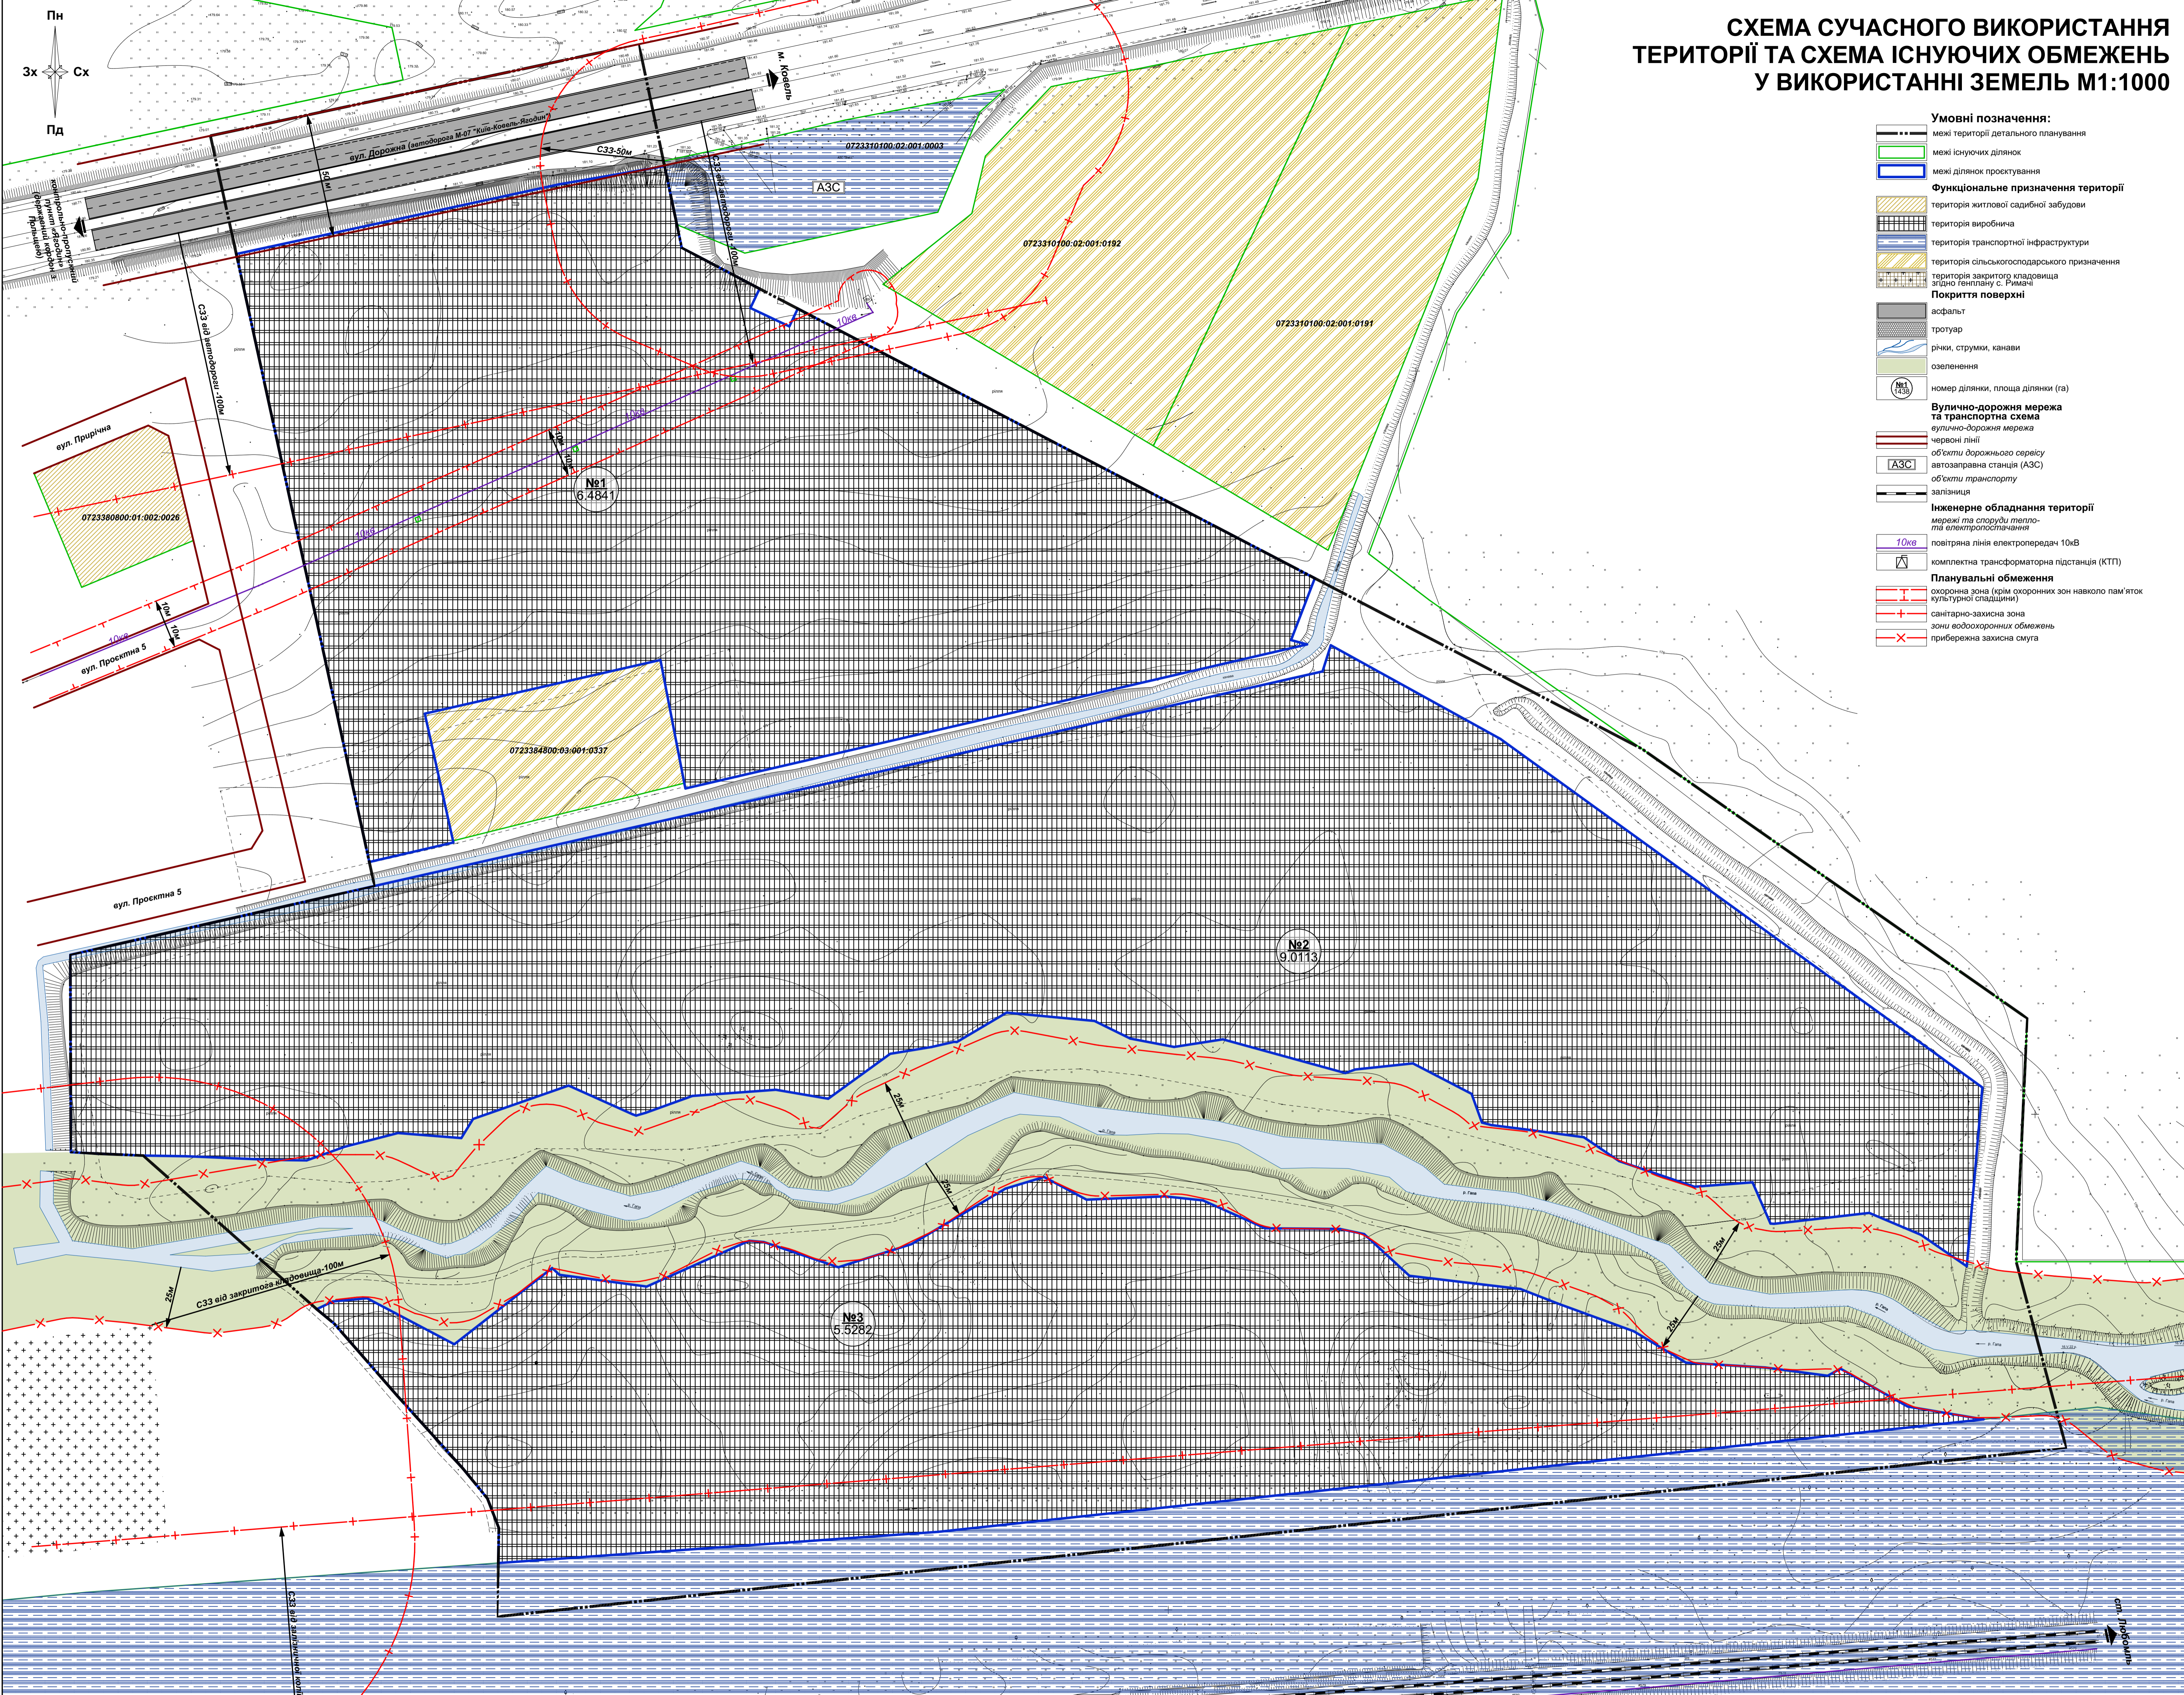

- Умовні позначення:**
- межі території детального планування
  - межі існуючих ділянок
  - межі ділянок проектування
- Функціональне призначення території**
- територія житлової садибної забудови
  - територія виробнича
  - територія транспортної інфраструктури
  - територія сільськогосподарського призначення
  - територія закритого кладовища згідно Генплану с. Римачі
- Покриття поверхні**
- асфальт
  - тротуар
  - річки, струмки, канали
  - озеленення
- Номери ділянок, площа ділянки (га)**
- №1 6.4841
  - №2 9.0113
  - №3 5.5282
- Вулично-дорожня мережа та транспортна схема**
- вулично-дорожня мережа
  - чергові лінії
  - об'єкти дорожньо-саєсарвісу
  - автозаправна станція (АЗС)
  - об'єкти транспорту
  - залізниця
- Інженерне обладнання території мережі та споруди тепло- та електропостачання**
- повітряна лінія електропередач 10кВ
  - комплектна трансформаторна підстанція (КТП)
- Планувальні обмеження**
- охоронна зона (крім охоронних зон навколо пам'яток культурної спадщини)
  - санітарно-захисна зона
  - зони водоохоронних обмежень
  - прибережна захисна смуга

Детальний план території на земельні ділянки колективної власності за кадастровими номерами 0723380800-03-001-0375 площею 9,0113 га, 0723380800-03-001-0375 площею 5,5282 га, 0723380800-03-001-0099 площею 6,4841 га, для розміщення та експлуатації основних, підсобних і допоміжних будівель та споруд підприємств переробної, машинобудівної та іншої промисловості (для створення індустріального парку) в межах Римачіського старостинського округу Вишньовської сільської ради Ковельського району		Стадія		Архус	Архусів
Директор	Л. Шнит	Замовник: відділ інстобудування, архітектури, житлово-комунального господарства та цивільного захисту Вишньовської сільської ради		ДПТ	2
ГАП	Л. Гриняк				15
Виконав	Л. Гриняк	СХЕМА СУЧАСНОГО ВИКОРИСТАННЯ ТЕРИТОРІЇ ТА СХЕМА ІСНУЮЧИХ ОБМЕЖЕнь У ВИКОРИСТАННІ ЗЕМЕЛЬ М1:1000		ТзОВ "ГЕО - ЛЕНДС"	