


# СХЕМА ІНЖЕНЕРНОГО ЗАБЕЗПЕЧЕННЯ ТЕРИТОРІЇ М1:1000

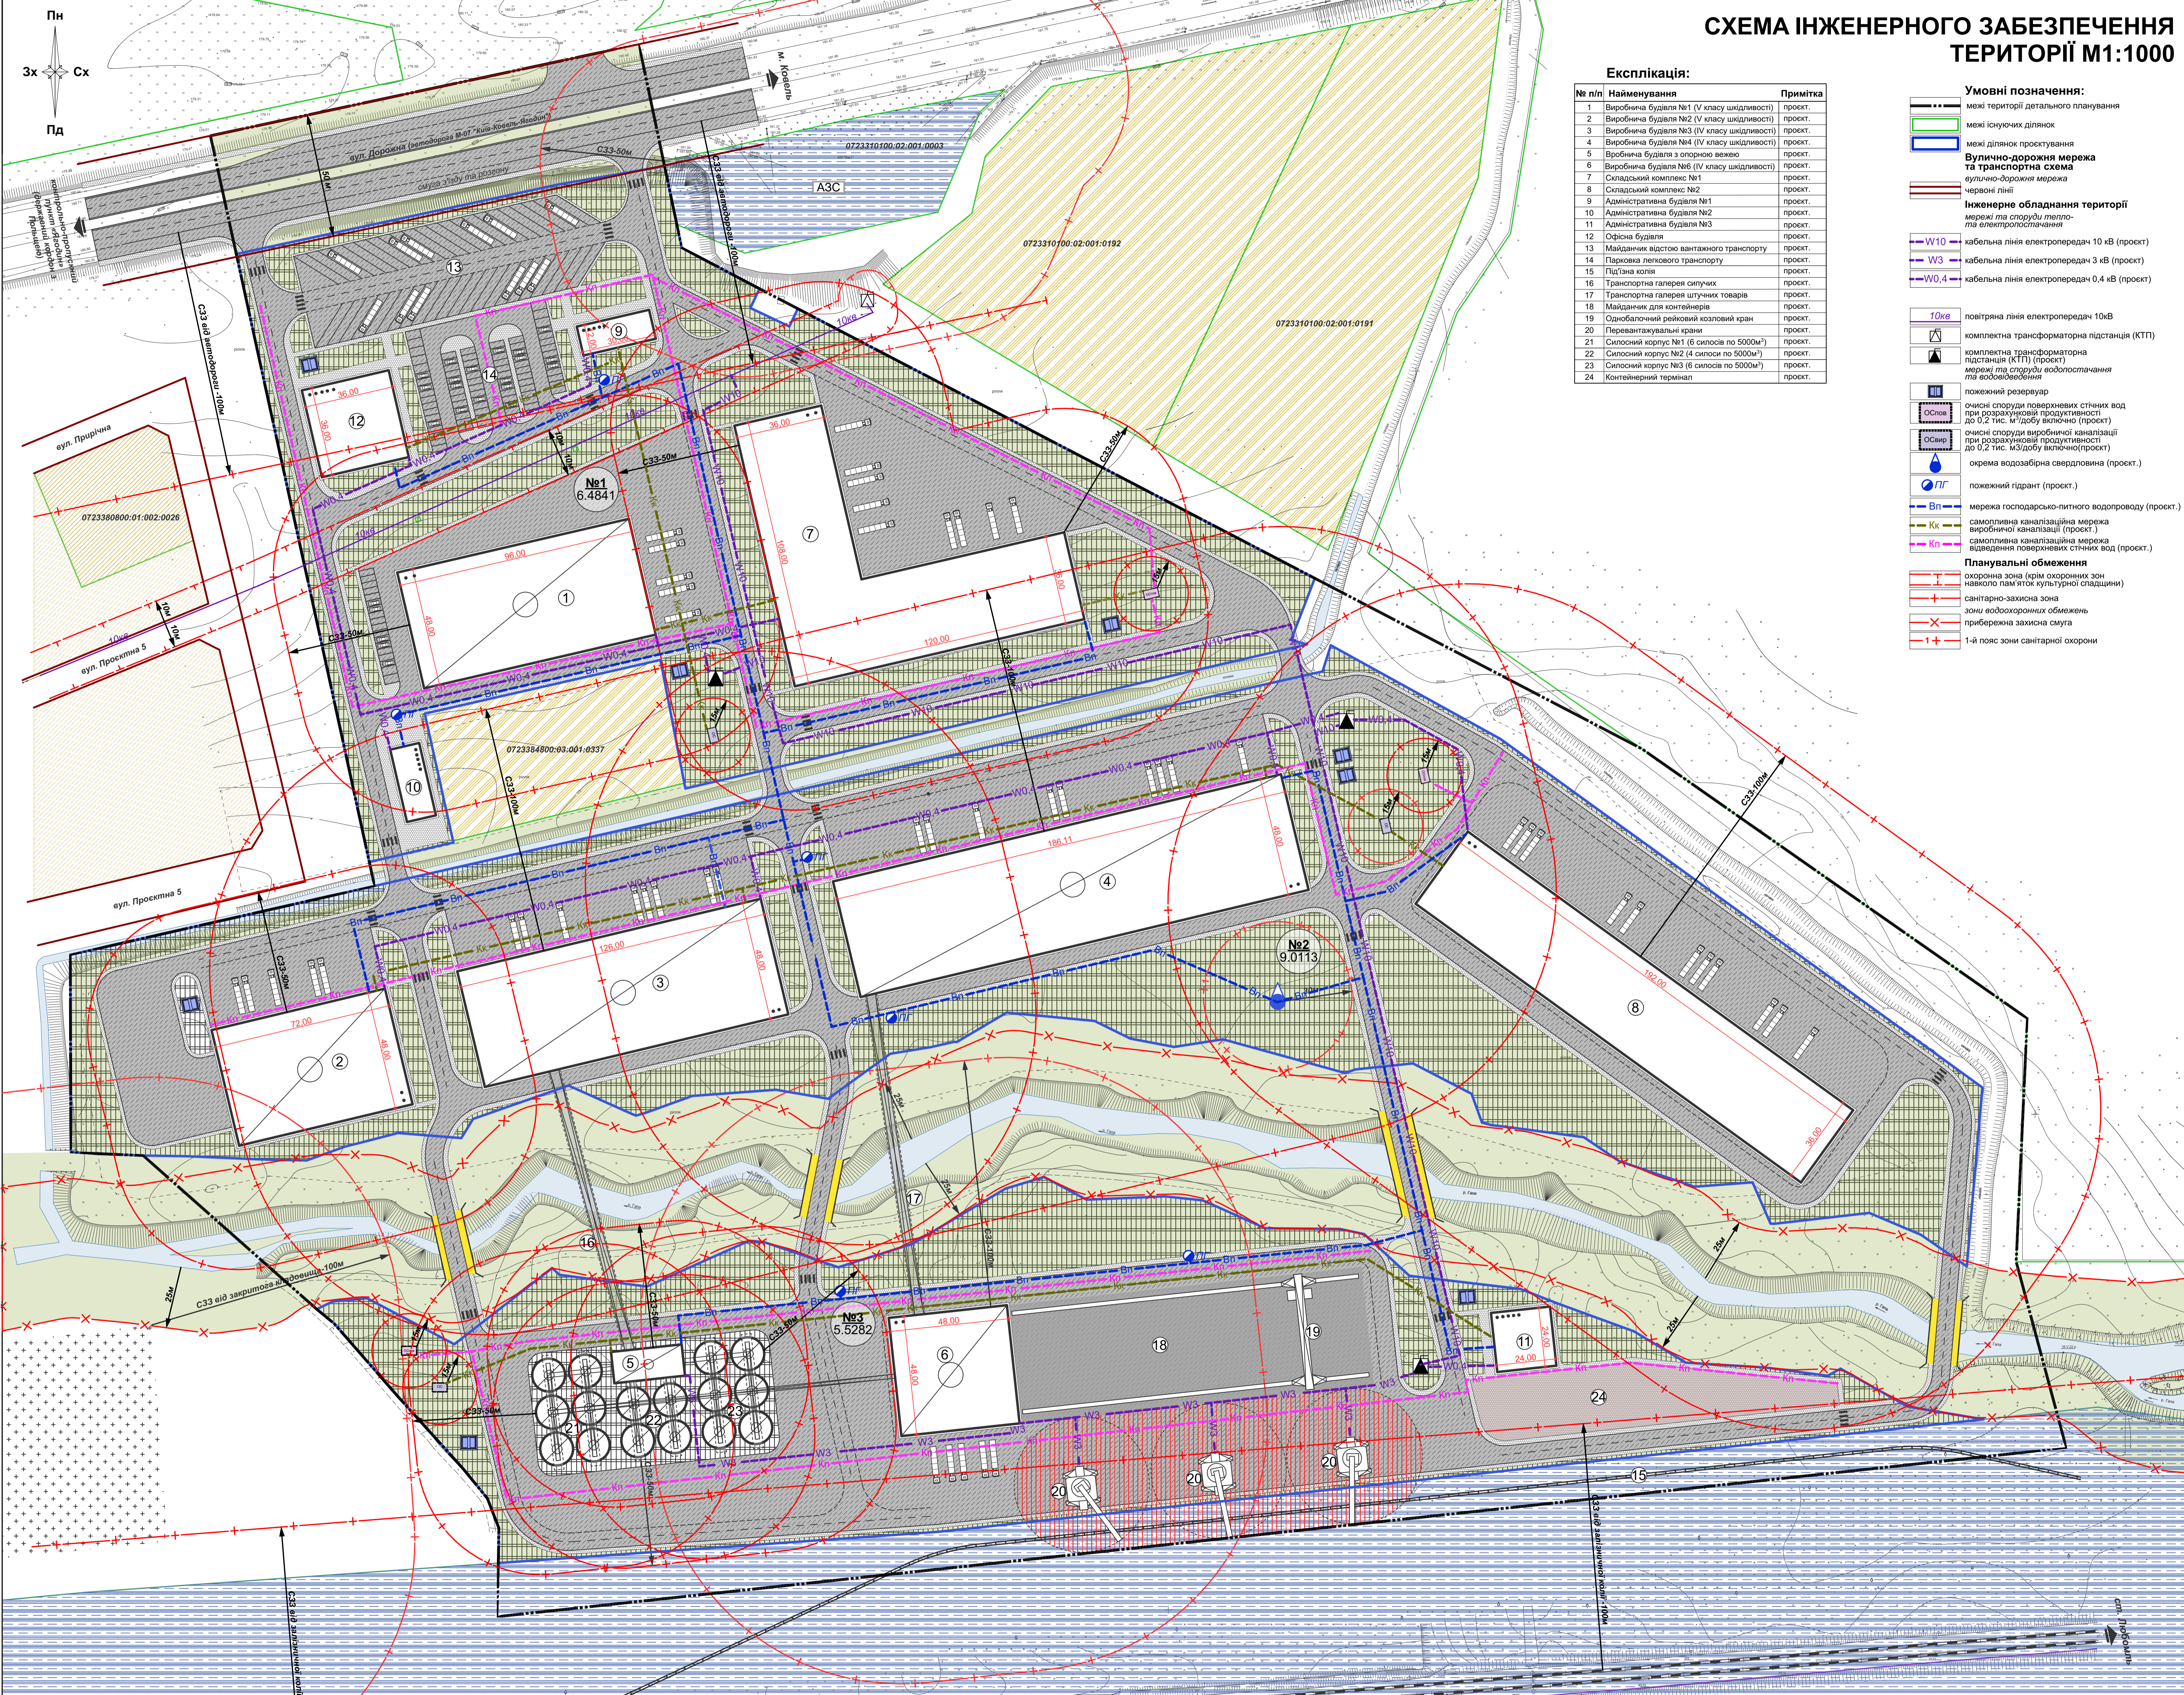

**Експлікація:**

№ п/п	Найменування	Примітка
1	Виробничі будівля №1 (V класу шкідливості)	проект.
2	Виробничі будівля №2 (V класу шкідливості)	проект.
3	Виробничі будівля №3 (IV класу шкідливості)	проект.
4	Виробничі будівля №4 (IV класу шкідливості)	проект.
5	Виробничі будівля з опорною вежею	проект.
6	Виробничі будівля №6 (IV класу шкідливості)	проект.
7	Складський комплекс №1	проект.
8	Складський комплекс №2	проект.
9	Адміністративна будівля №1	проект.
10	Адміністративна будівля №2	проект.
11	Адміністративна будівля №3	проект.
12	Офісна будівля	проект.
13	Майданчик відстою вантажного транспорту	проект.
14	Парковка легвого транспорту	проект.
15	Під'їзна колія	проект.
16	Транспортна галерея сипучих	проект.
17	Транспортна галерея штучних товарів	проект.
18	Майданчик для контейнерів	проект.
19	Однобалочний рейковий колосвий кран	проект.
20	Перевантажувальні крани	проект.
21	Силопост №1 (6 силосів по 5000м³)	проект.
22	Силопост №2 (4 силосів по 5000м³)	проект.
23	Силопост №3 (6 силосів по 5000м³)	проект.
24	Контейнерний термінал	проект.

- Умовні позначення:**
- межі території детального планування
  - межі існуючих ділянок
  - межі ділянок проєктування
- Вулично-дорожня мережа та транспортна схема**
- вулично-дорожня мережа
  - червоні лінії
- Інженерне обладнання території**
- W10 --- кабельна лінія електропередач 10 кВ (проект.)
  - W3 --- кабельна лінія електропередач 3 кВ (проект.)
  - W0,4 --- кабельна лінія електропередач 0,4 кВ (проект.)
  - 10кв --- повітряна лінія електропередач 10кВ
  - KTPI --- комплектна трансформаторна підстанція (КТП)
  - KTPI --- комплектна трансформаторна підстанція (КТП) (проект.)
  - мережі та споруди водопостачання та водовідведення
  - пожежний резервуар
  - очисні споруди поверхневих стічних вод при розрахунковій продуктивності до 0,2 тис. м³/добу включно (проект.)
  - очисні споруди виробничої каналізації при розрахунковій продуктивності до 0,2 тис. м³/добу включно(проект.)
  - схема водозабірна свердловина (проект.)
  - пожежний гідрант (проект.)
  - Вп --- мережа господарсько-питного водопроводу (проект.)
  - Кк --- самопливна каналізаційна мережа виробничої каналізації (проект.)
  - Кп --- самопливна каналізаційна мережа відведення поверхневих стічних вод (проект.)
- Планувальні обмеження**
- охоронна зона (крім охоронних зон навколо пам'яток культурної спадщини)
  - санітарно-захисна зона
  - зони водохоронних обмежень
  - прибережна захисна смуга
  - 1+ --- 1-й пояс зони санітарної охорони

Детальний план території на земельній ділянці колективної власності за кадастровими номерами 0723380800-03-001-0375 площею 5,5282 га, 0723380800-03-001-0099 площею 6,4841 га, для розміщення та експлуатації основних, підсобних і допоміжних будівель та споруд підприємств переробної, машинобудівної та іншої промисловості (для створення індустріального парку) в межах Риманівського старостинського округу Вишньовської сільської ради Ковельського району		Замовник: відділ інженерно-будівельної, архітектури, житлово-комунального господарства та цивільного захисту Вишньовської сільської ради		Стадія	Архус	Архусів	
Директор	Л. Шнит	ДПТ	6	15			
ГАП	Л. Гриняк						
Виконав	Л. Гриняк						
СХЕМА ІНЖЕНЕРНОГО ЗАБЕЗПЕЧЕННЯ ТЕРИТОРІЇ М1:1000							
ТЗОВ "ТЕО - ЛЕНДС"							