

План розподілу земель за категоріями земель та формою власності, за угодями та план земельних ділянок, наданих у власність чи користування, та земельних ділянок, не наданих у власність чи користування

Перелік земельних ділянок в межах проектування за формами власності


№ діл. на плані	Кадастровий номер	Форма власності	Суб'єкт права власності на земельну ділянку	Суб'єкт речового права на земельну ділянку	Вид речового права	Площа, га
1	Б/н	Комплексна	Відділ містобудування, архітектури, житлово-комунального господарства та шкільного закладу Вишнівської сільської ради			0,9917

Класифікація земельної ділянки №1

Категорія земель	200 Землі житлової та громадської забудови
Вид цільового призначення земель	Для будівництва і обслуговування багатоквартирного житлового будинку з об'єктами торгово-розважальної та ринкової інфраструктури
Код КВЦПТ	02.10
Код угоди	008.03
Назва угоди	Землі під соціально-культурним об'єктом
Площа, га	0,9917

Умовні позначення

- Межа детального планування
- Межа земельної ділянки, яка є сформованою, відомості про яку внесені до Державного земельного кадастру
- Межа земельної ділянки, що формується
- Площа земельної ділянки на плані
- Площа ділянки, га

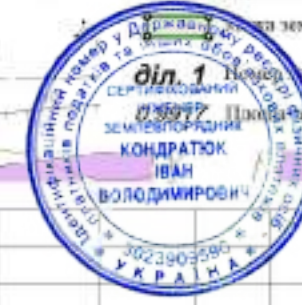

33-Д-25

Детальний план території житлової забудови, на земельні ділянки комунальної власності, для будівництва і обслуговування багатоквартирного житлового будинку з об'єктами громадського призначення на території Вишнівської сільської ради Ковельського району Волинської області

План розподілу земель за категоріями земель та формою власності, за угодями та план земельних ділянок, наданих у власність чи користування, та земельних ділянок, не наданих у власність чи користування

Стадія	Аркуш	Аркушів
	12	14

НАУКОВО-ДОСЛІДНИЙ
ПРОЕКТНИЙ ЦЕНТР
ГЕОУРБАНІСТИКИ ТА
ПЛАНУВАННЯ

Масштаб 1:2000



*В межах території опрацювання земельні ділянки, право власності на які посвідчено до 2004 року та відомості про які не внесені до Державного земельного кадастру - ВІДСУТНІ

План обмежень у використанні земель, відомості про які підлягають внесенню до Державного земельного кадастру на підставі розробленої містобудівної документації

Перелік обмежень у використанні земельної ділянки №1, відомості про які підлягають внесенню до Державного земельного кадастру на підставі розробленої містобудівної документації

№ п/п	Код обмеження	Назва обмеження	Основні законодавчі акти	Площа обмеження, га
	01.04	Охоронна зона навколо (уздовж) об'єкта зв'язку	Закон України "Про телекомунікації", КМУ від 29.01.96 N 135 "Про затвердження Правил охорони ліній електрозв'язку"	0,0780

Умовні позначення

- Межа детальної планування
- Межа земельної ділянки, яка є сформованою, відомості про яку внесені до Державного земельного кадастру
- Межа земельної ділянки, що формується
- Обмеження
- діл. 1** Номер земельної ділянки на плані
- 0,9917** Площа земельної ділянки, га

*В межах території опрацювання земельні ділянки, право власності на які посвідчено до 2004 року та відомості про які не внесено до Державного земельного кадастру - ВІДСУТНІ

** В межах території опрацювання земельні ділянки, сформовані за результатами розроблення детального плану, відомості про які підлягають внесенню до Державного земельного кадастру - НАЯВНІ




Директор	Габрель	Підпис	Дата
Інж.-земл.	Кондратюк		
Розробила	Ущук		
Перевірив	Кондратюк		
Н. контроль	Добровольська		

Детальний план території житлової забудови, на земельні ділянки комунальної власності, для будівництва і обслуговування багатоквартирного житлового будинку з об'єктами громадського призначення на території Вишнівської сільської ради Ковельського району Волинської області		
Підпис	Дата	

Масштаб 1:2000	33-Д-25	Детальний план території житлової забудови, на земельні ділянки комунальної власності, для будівництва і обслуговування багатоквартирного житлового будинку з об'єктами громадського призначення на території Вишнівської сільської ради Ковельського району Волинської області
Стадія	Аркуш	Аркушів
	13	14
НАУКОВО-ДОСЛІДНИЙ ПРОЕКТНИЙ ЦЕНТР ГЕОУРБАНІСТИКИ ТА ПЛАНУВАННЯ		



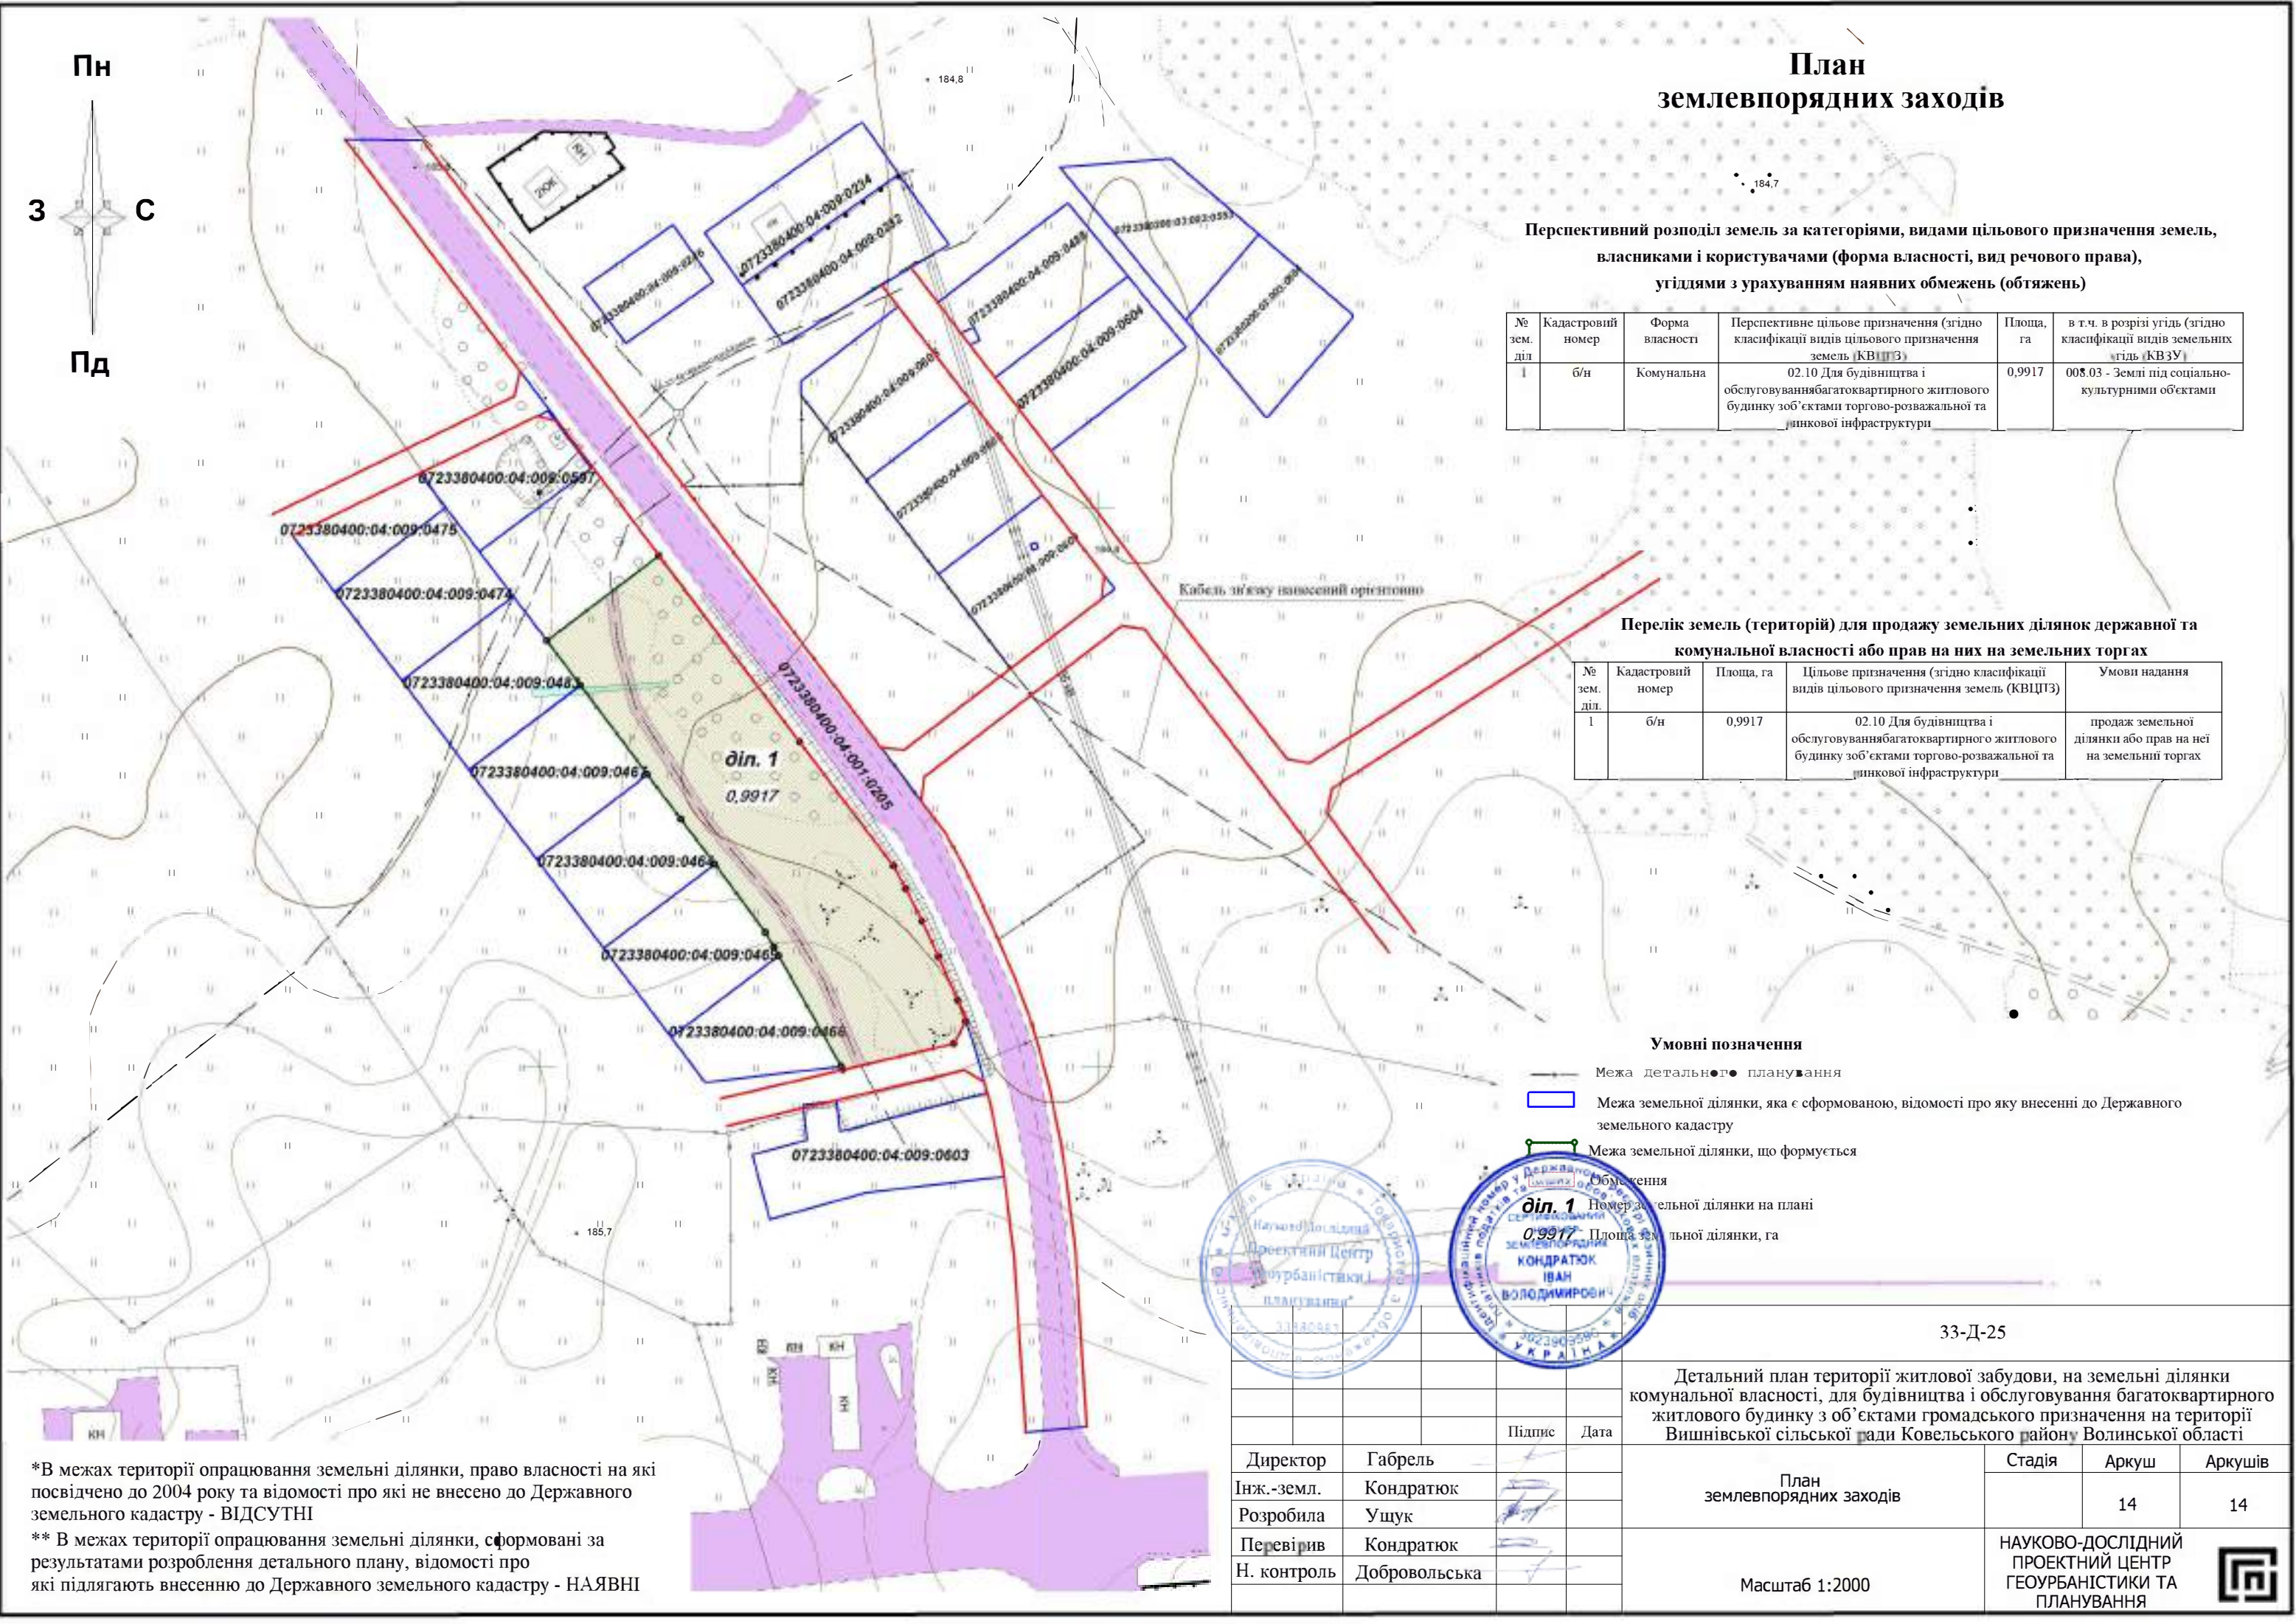

План
землевпорядних заходів

Перспективний розподіл земель за категоріями, видами цільового призначення земель, власниками і користувачами (форма власності, вид речового права), угоддями з урахуванням наявних обмежень (обтяжень)

№ зем. діл.	Кадастровий номер	Форма власності	Перспективне цільове призначення (згідно класифікації видів цільового призначення земель (КВЦПЗ))	Площа, га	в т.ч. в розрізі угодь (згідно класифікації видів земельних ґідів (КВЗУ))
1	б/н	Комунальна	02.10 Для будівництва і обслуговування багатоквартирного житлового будинку з об'єктами торгово-розважальної та ринкової інфраструктури	0,9917	008.03 - Землі під соціально-культурними об'єктами

Перелік земель (територій) для продажу земельних ділянок державної та комунальної власності або прав на них на земельних торгах

№ зем. діл.	Кадастровий номер	Площа, га	Цільове призначення (згідно класифікації видів цільового призначення земель (КВЦПЗ))	Умови надання
1	б/н	0,9917	02.10 Для будівництва і обслуговування багатоквартирного житлового будинку з об'єктами торгово-розважальної та ринкової інфраструктури	продаж земельної ділянки або прав на неї на земельних торгах

Умовні позначення

- Межа деталізації планування
- Межа земельної ділянки, яка є сформованою, відомості про яку внесені до Державного земельного кадастру
- Межа земельної ділянки, що формується
- Обмеження
- Номер земельної ділянки на плані
- Площа земельної ділянки, га



*В межах території опрацювання земельні ділянки, право власності на які посвідчено до 2004 року та відомості про які не внесені до Державного земельного кадастру - ВІДСУТНІ
** В межах території опрацювання земельні ділянки, сформовані за результатами розроблення детального плану, відомості про які підлягають внесенню до Державного земельного кадастру - НАЯВНІ

				33-Д-25			
				Детальний план території житлової забудови, на земельні ділянки комунальної власності, для будівництва і обслуговування багатоквартирного житлового будинку з об'єктами громадського призначення на території Вишнівської сільської ради Ковельського району Волинської області			
		Підпис	Дата	План землевпорядних заходів	Стадія	Аркуш	Аркушів
Директор	Габрель						
Інж.-земл.	Кондратюк						
Розробила	Ущук					14	14
Перевірив	Кондратюк			Масштаб 1:2000	НАУКОВО-ДОСЛІДНИЙ ПРОЕКТНИЙ ЦЕНТР ГЕОУРБАНІСТИКИ ТА ПЛАНУВАННЯ		
Н. контроль	Добровольська						

