ІНЖЕНЕРНЕ ЗАБЕЗПЕЧЕННЯ ТЕРИТОРІЇ М 1:1000

ПН

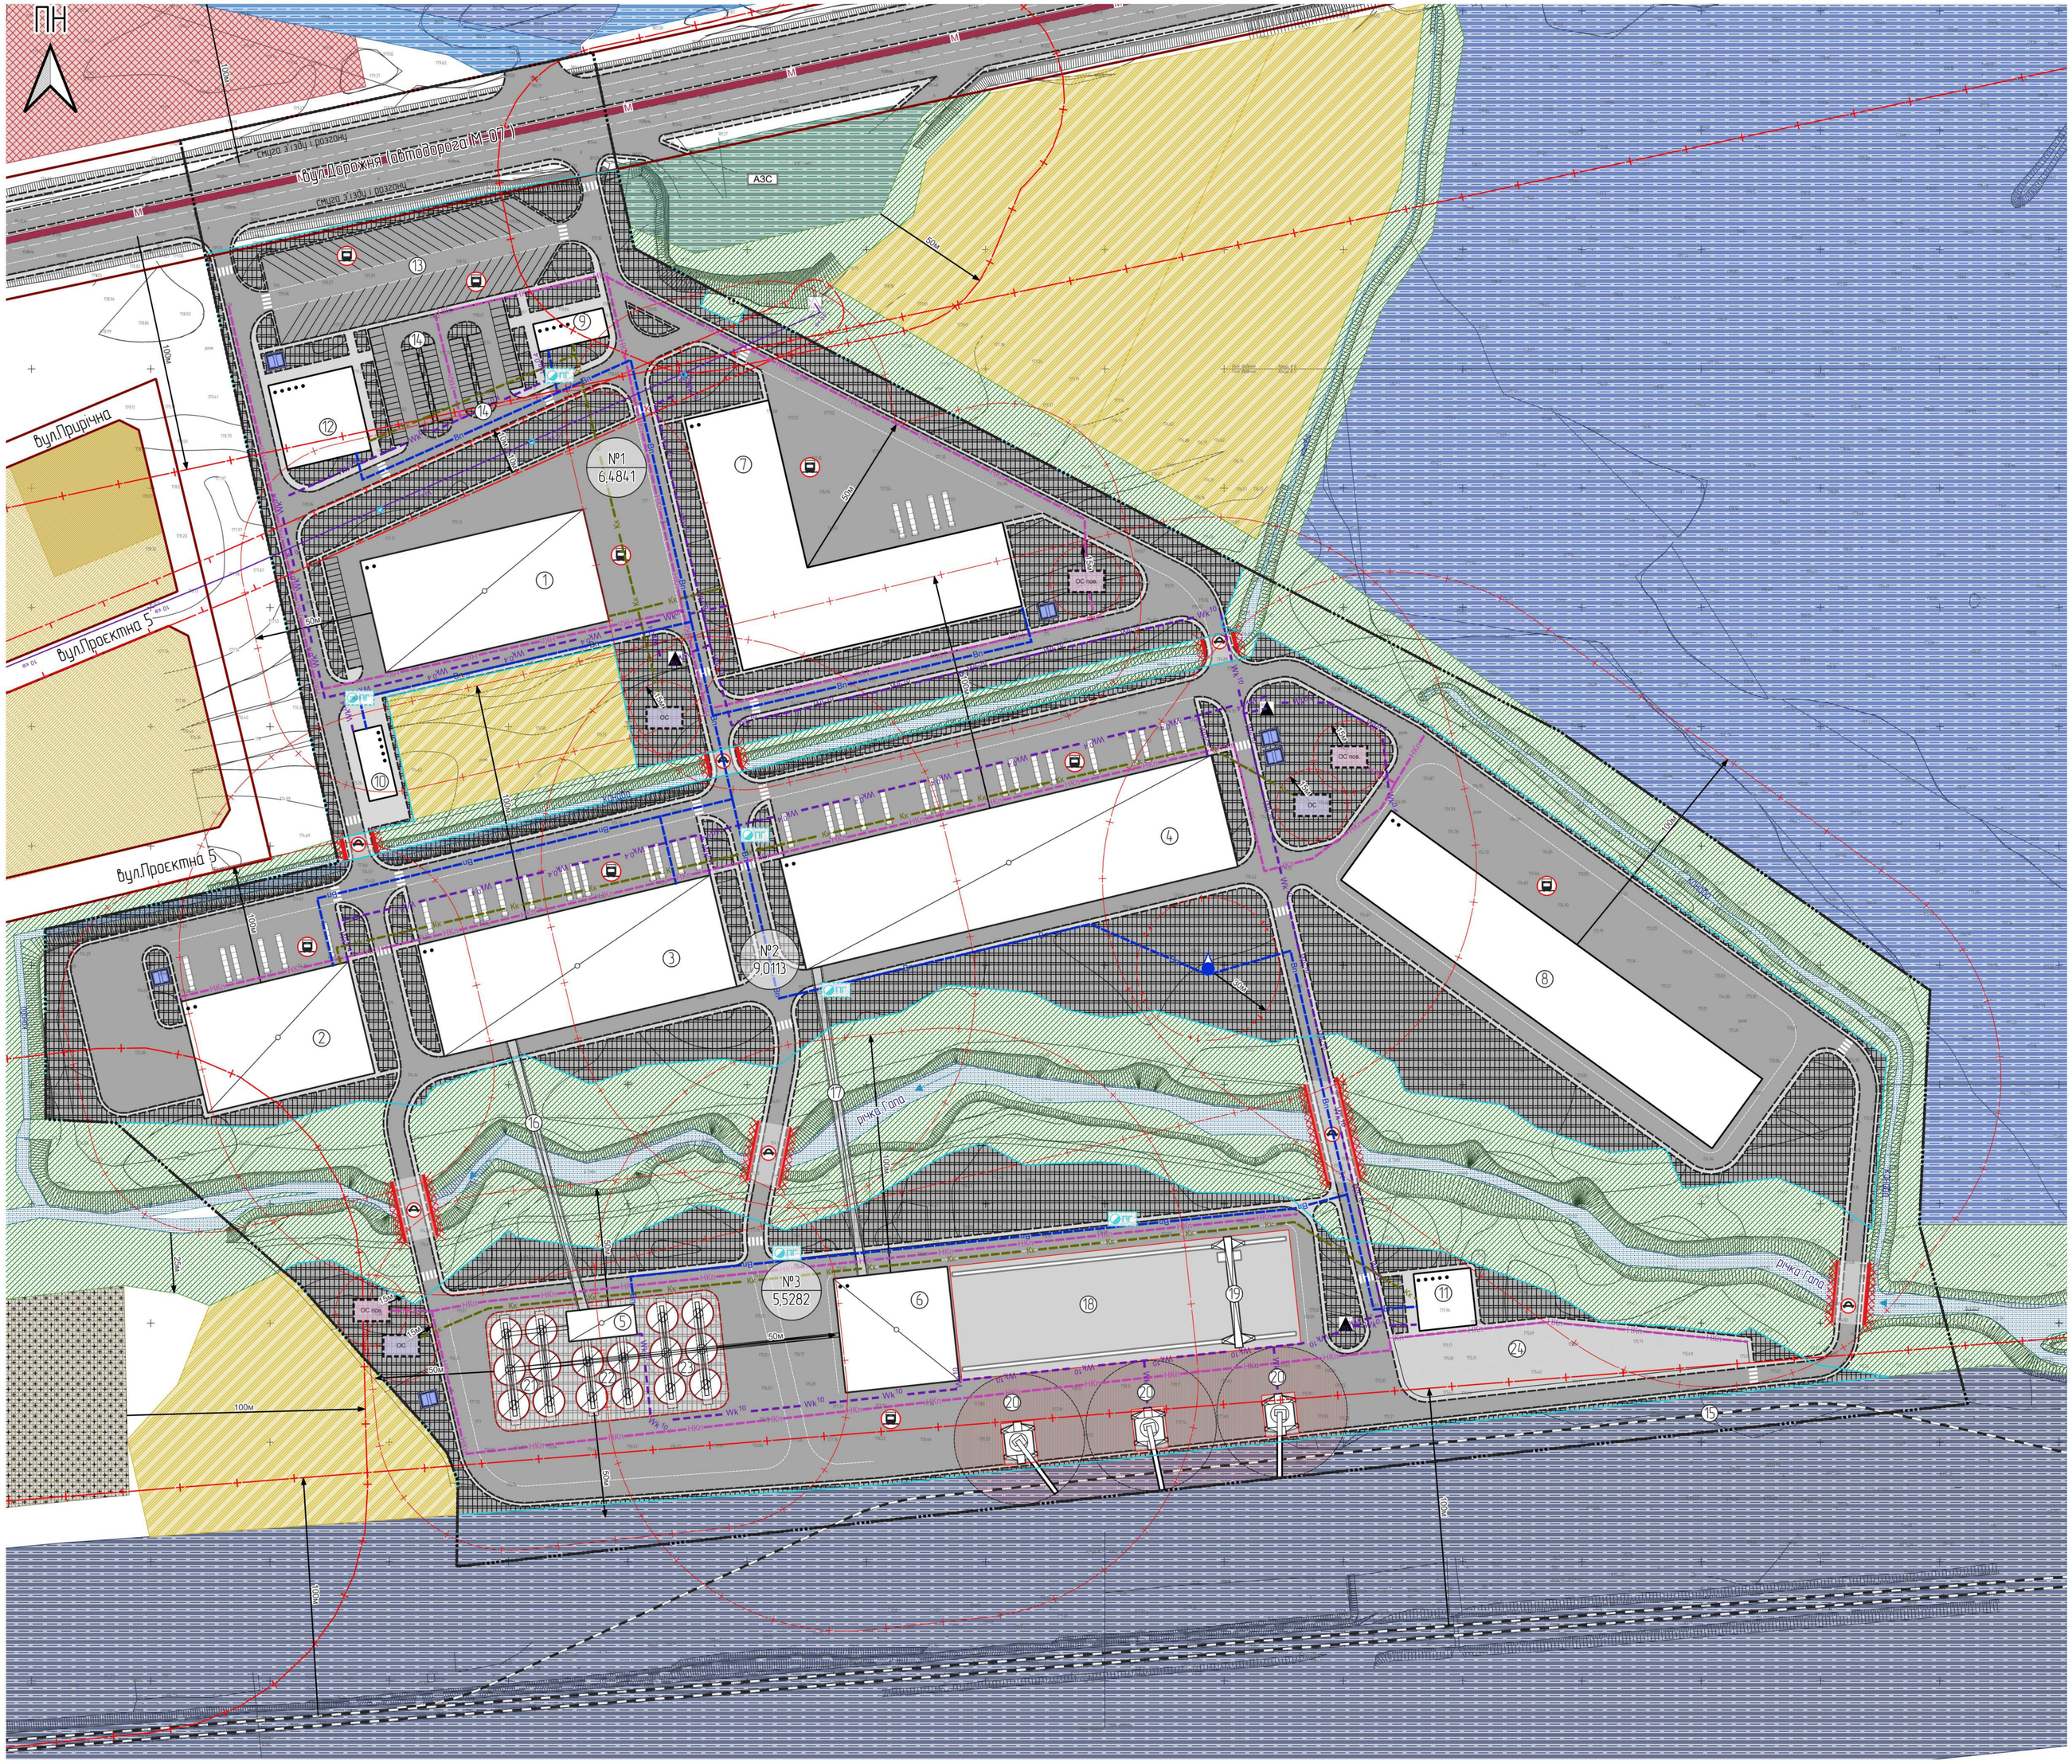

Умовні позначення

Територія, на яку розроблено ДПТ
- територія, на яку розроблено ДПТ

Земельна ділянка
- земельна ділянка

Функціональне використання територій існуюче
- території житлової садибної забудови
- території громадської забудови
- території промислових підприємств
- території кладовищ та крематоріїв
- території транспортно-складської забудови
- території автомобільного транспорту
- території залізничного транспорту
- території закладів з обслуговування автотранспортних засобів
- території під річкою та перелогами

Функціональне призначення територій проектне
- території житлової садибної забудови
- території інженерно-комунальної забудови

Озеленення
- спеціального призначення існуючі
- Водойми

Виробничі будівлі та споруди
- виробничі будівлі та споруди проєктні
- виробничі споруди

Інші будівлі та споруди
- нежитлові господарські та технічні будівлі існуючі
- технічна споруда проєктна
- нежитлові господарські та технічні будівлі проєктні

Будівлі та споруди транспорту
- тверде покриття для проїзду автотранспорту проєктна
- пішохідні майдани, тротуари, пішохідні зони проєктні

Території в червоних лініях
- території в червоних лініях
- зона роботи перенавантажувальних кранів
- Контейнерний термінал

Автомобільні дороги
- М — міжнародна існуюча

Залізниці магістральні
- неелектрифікована

Залізниці місцеві
- неелектрифікована

Автозаправочні станції
- АЗС — автозаправна станція існуюча

Локалізація мостових переходів та шляхопроводів
- проєктна

Об'єкти мостових переходів та шляхопроводів
- автомобільні мости проєктні

Майданчики для відстою вантажного автотранспорту
- проєктні

Об'єкти місцевих водопровідних мереж водопостачання
- водяна свердловина, колодязь, бювет проектна

Об'єкти місцевих водопровідних мереж технічного водопостачання
- ПГ — пожежний гідрант проєктний
- пожежний резервуар

Каналізаційні очисні споруди
- ОС — проєктні
- ОС пов — очисна споруда повехневих стоків

Лінії місцевих електромереж
- 10 кв — повітряна існуюча
- Wk10 — кабельна проектна

Трубопроводи каналізаційних мереж
- самоплинний проектний

Трубопроводи дощової каналізації
- самоплинний проектний

Місцеві водопроводи питного водопостачання
- проектний

Об'єкти систем електрозабезпечення
- трансформаторна електропідстанція існуюча
- трансформаторна електропідстанція проектна

Зони санітарної охорони джерел водопостачання
- перший пояс зони санітарної охорони джерел та об'єктів централізованого питного водопостачання (суворого режиму) проєктний

Санітарно-захисні зони
- санітарно-захисна зона навколо об'єкта існуюча
- санітарно-захисна зона навколо (уздовж) об'єкта транспорту існуюча
- санітарно-захисні смуги навколо інженерних комунікацій проектна
- санітарно-захисна смуга навколо промислового об'єкта проектна

Охоронні зони
- охоронна зона навколо (вздовж) об'єкта енергетичної системи існуюча

Експлікація:

№	Назва	Примітка	№	Назва	Примітка
1	Виробнича будівля №1 IV класу шкідливості	проєкт	13	Місця відстою великогабаритного транспорту	проєкт
2	Виробнича будівля №2 IV класу шкідливості	проєкт	14	Автостоянка для легкових автомобілів	проєкт
3	Виробнича будівля №3 IV класу шкідливості	проєкт	15	Під'їзна колія	проєкт
4	Виробнича будівля №4 IV класу шкідливості	проєкт	16	Транспортна галерея сипучих	проєкт
5	Вробнича будівля з опорною вежею	проєкт	17	Транспортна галерея штучних товарів	проєкт
6	Виробнича будівля №6 IV класу шкідливості	проєкт	18	Майданчик для контейнерів	проєкт
7	Складський комплекс №1	проєкт	19	Однобалочний рейковий козловий кран	проєкт
8	Складський комплекс №2	проєкт	20	Перевантажувальні крани	проєкт
9	Адміністративна будівля №1	проєкт	21	Силосний корпус №1 (6 силосів по 5000м3)	проєкт
10	Адміністративна будівля №2	проєкт	22	Силосний корпус №2 (4 силоси по 5000м3)	проєкт
11	Адміністративна будівля №3	проєкт	23	Силосний корпус №3 (6 силосів по 5000м3)	проєкт
12	Офісна будівля	проєкт	24	Контейнерний термінал	проєкт

посада	прізвище	підпис	дата
Директор	В. Богдан		
ГАП	Л. Грибнюк		
Виконав	Л. Грибнюк		

Внесення змін до «Детального плану території на землях Вишнівської сільської ради» за кадастровими номерами 0723380800101010369 площею 9,0113 га, 0723380800101010375 площею 5,5282 га, 0723380800101010099 площею 6,4841 га, для розміщення та експлуатації: особових, вантажних і ветеринарних будівель та споруд підприємств переробної, машинобудівної та іншої промисловості (для створення індустріального парку) в межах Рожищівської територіальної громади Вишнівської сільської ради Ковельського району

Замовник: Відділ містобудування, архітектури та житлово-комунального господарства Вишнівської сільської ради

Стадія	Аркуш	Аркушів
ДПТ	2	2

Інженерне забезпечення території М1:1000

ТзОВ "ГЕО-ЛЕНДС"