


ОПОРНИЙ ПЛАН ІСНУЮЧОГО СТАНУ ВИКОРИСТАННЯ ТЕРИТОРІЇ ПРОЄКТУВАННЯ М 1:1000

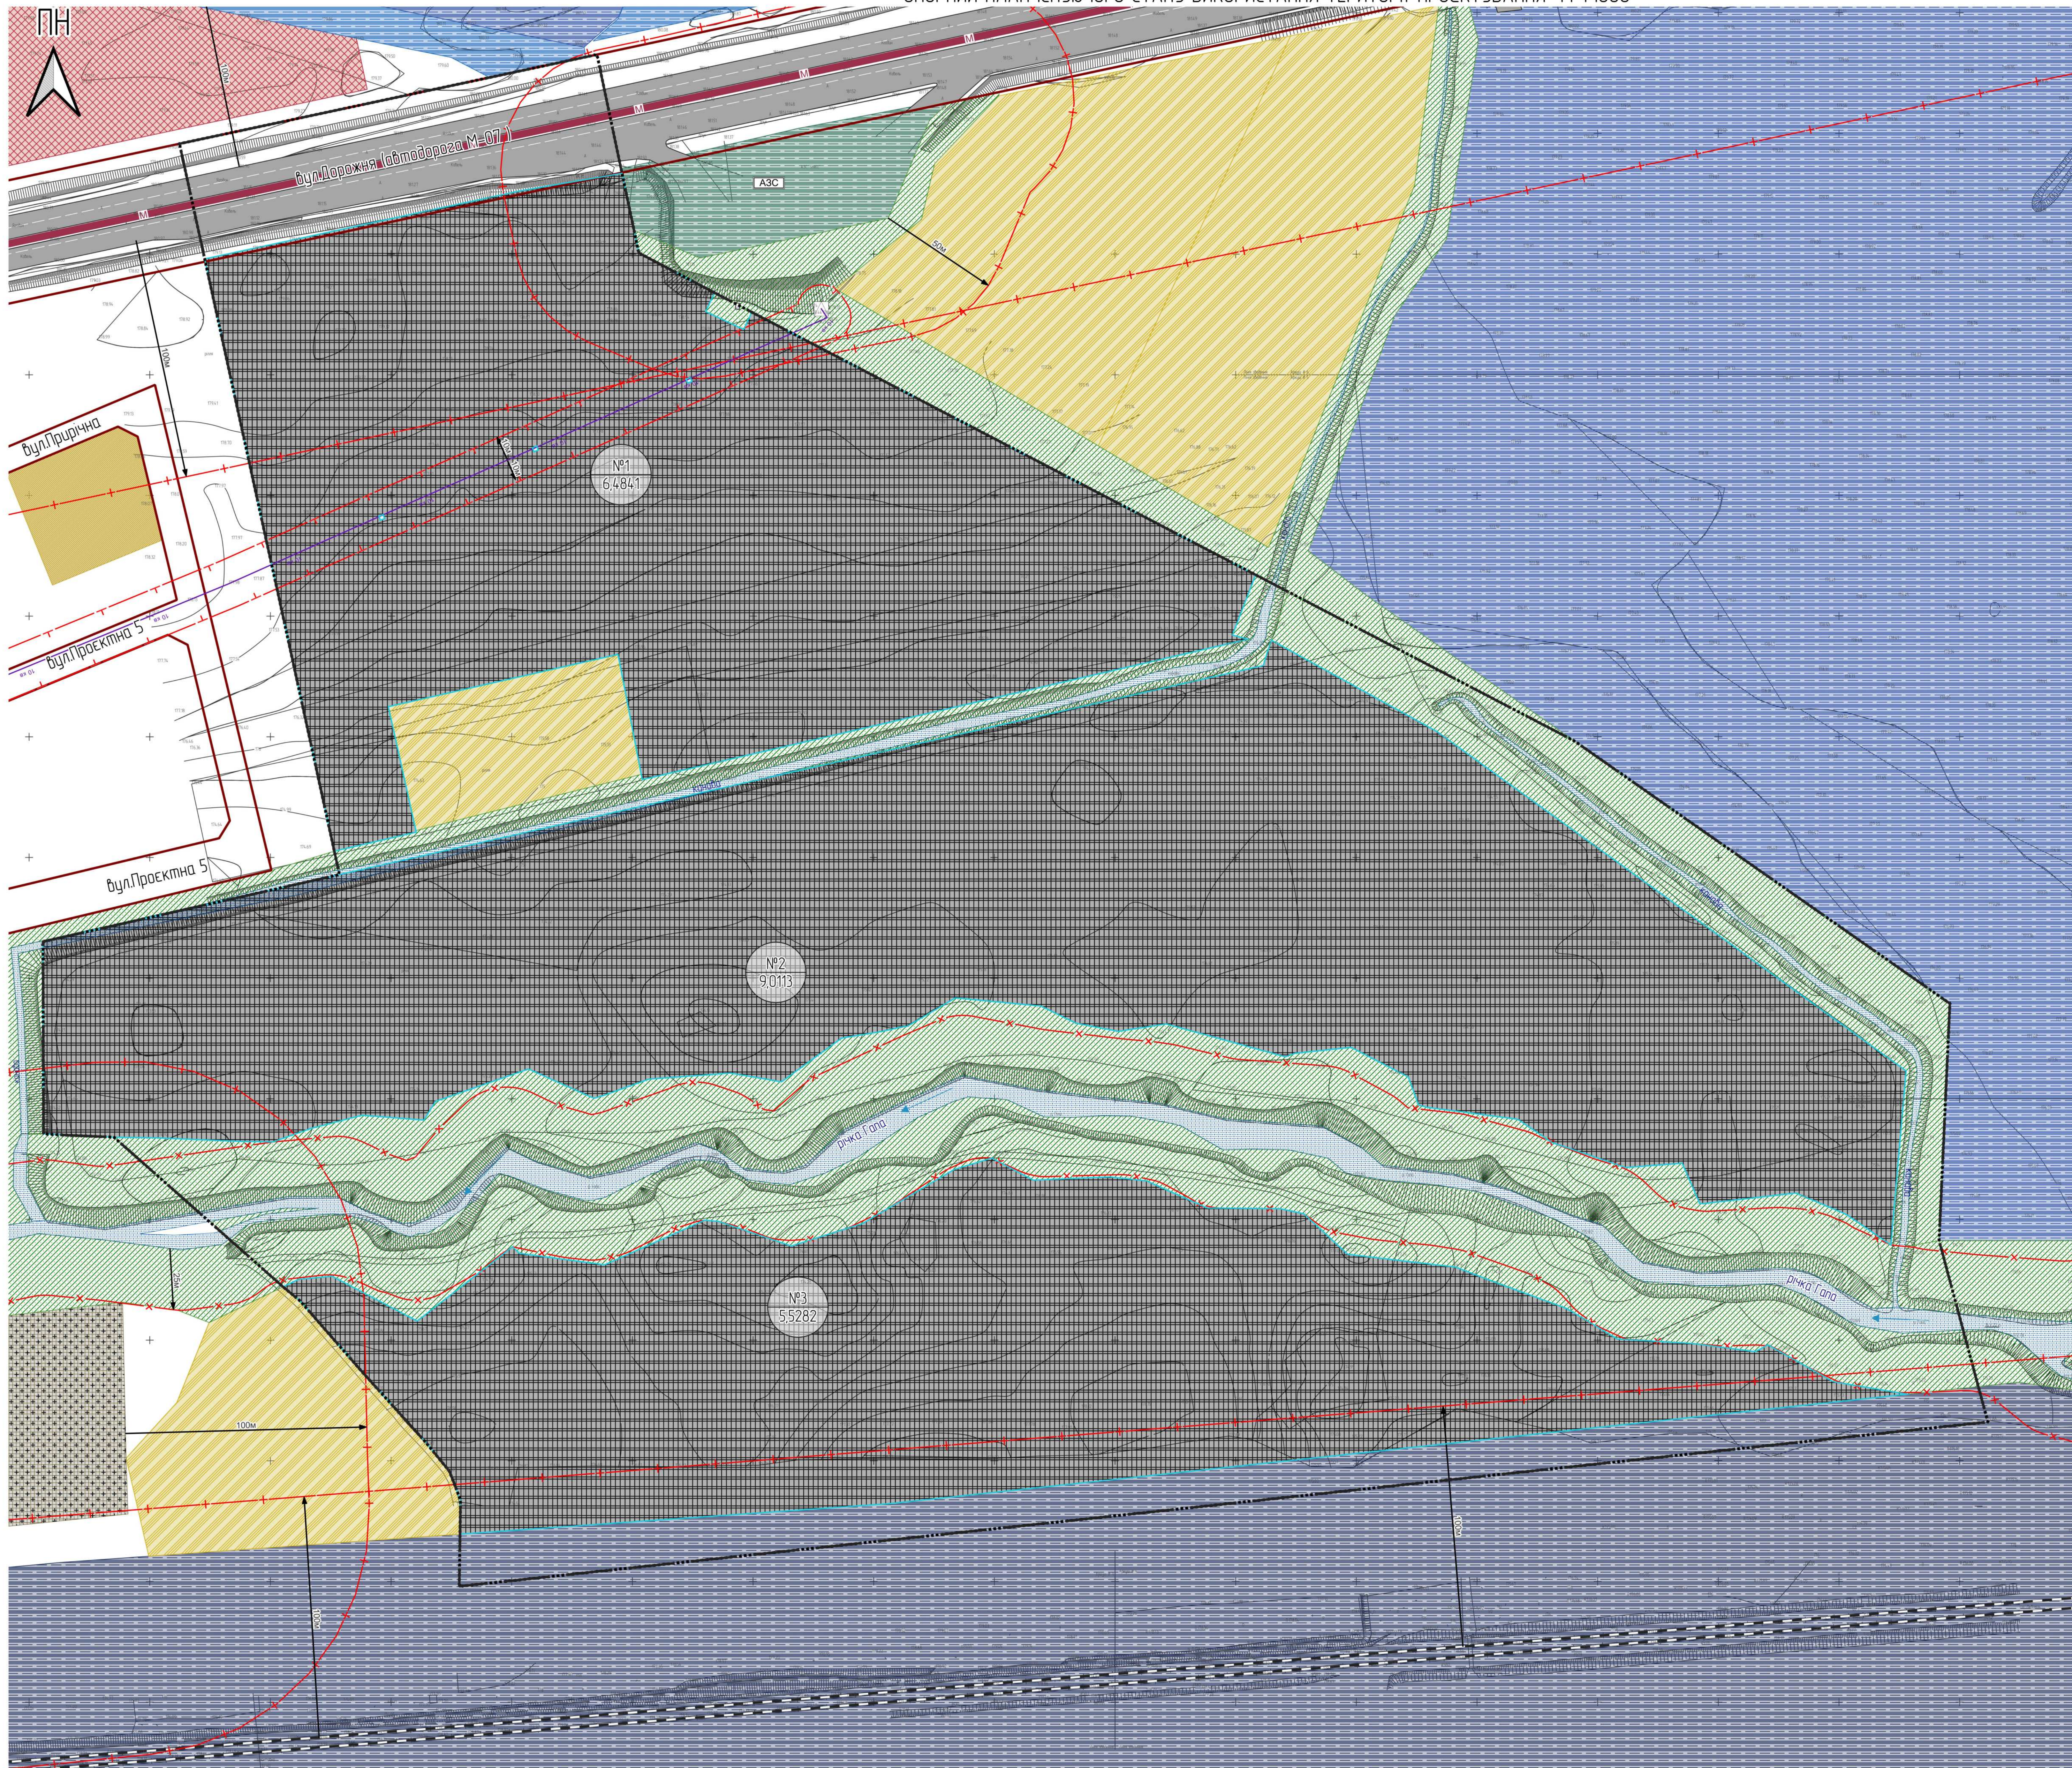

- Умовні позначення**
- Територія, на яку розроблено ДПТ
  - Земельна ділянка
  - Функціональне використання території існуюче
    - території житлової садибної забудови
    - території громадської забудови
    - території промислових підприємств
    - території кладовищ
    - території транспортно-складської забудови
    - території автомобільного транспорту
    - території залізничного транспорту
    - території закладів з обслуговування автотранспортних засобів
    - території під ріллею та перелогами
  - Озеленення
    - спеціального призначення існуючі
    - Водоїми
  - Інші будівлі та споруди
    - нежитлові господарські та технічні будівлі існуючі
    - Будівлі та споруди транспорту
    - тверде покриття для проїзду автотранспорту існуюча
  - Території в червоних лініях
    - території в червоних лініях
  - Залізничні магістральні
    - неелектрифікована
  - Автомобільні дороги
    - автомобільна станція існуюча
  - Автомобільні дороги
    - міжнародна існуюча
  - Лінії місцевих електромереж
    - повітряна існуюча
  - Об'єкти систем електрозабезпечення
    - трансформаторна електростанція існуюча
  - Санітарно-захисні зони
    - санітарно-захисна зона навколо об'єкта існуюча
    - санітарно-захисна зона навколо (уздовж) об'єкта транспорту існуюча
  - Прибережні захисні смуги
    - прибережна захисна смуга існуюча
  - Охоронні зони
    - охоронна зона навколо (уздовж) об'єкта енергетичної системи існуюча

Земельні ділянки №1 64841, №2 90113, №3 55282				Земельні ділянки №1 64841, №2 90113, №3 55282			
посада	прізвище	підпис	підпис	підпис	підпис	підпис	підпис
Директор	В. Бодан						
Г.П.	Л. Гривак						
Виконав	Л. Гривак						
Замовник: Відділ містобудування, архітектури та житлово-комунального господарства Вишгородської сільської ради				Сторінка	Аркуш	Аркуш	
Опорний план існуючого стану використання території проєктування М 1:1000				ДПТ	2	10	
				ТЗОВ ТЕО-ЛЕНДС			