ПРОЕКТНИЙ ПЛАН М 1:1000

ПН

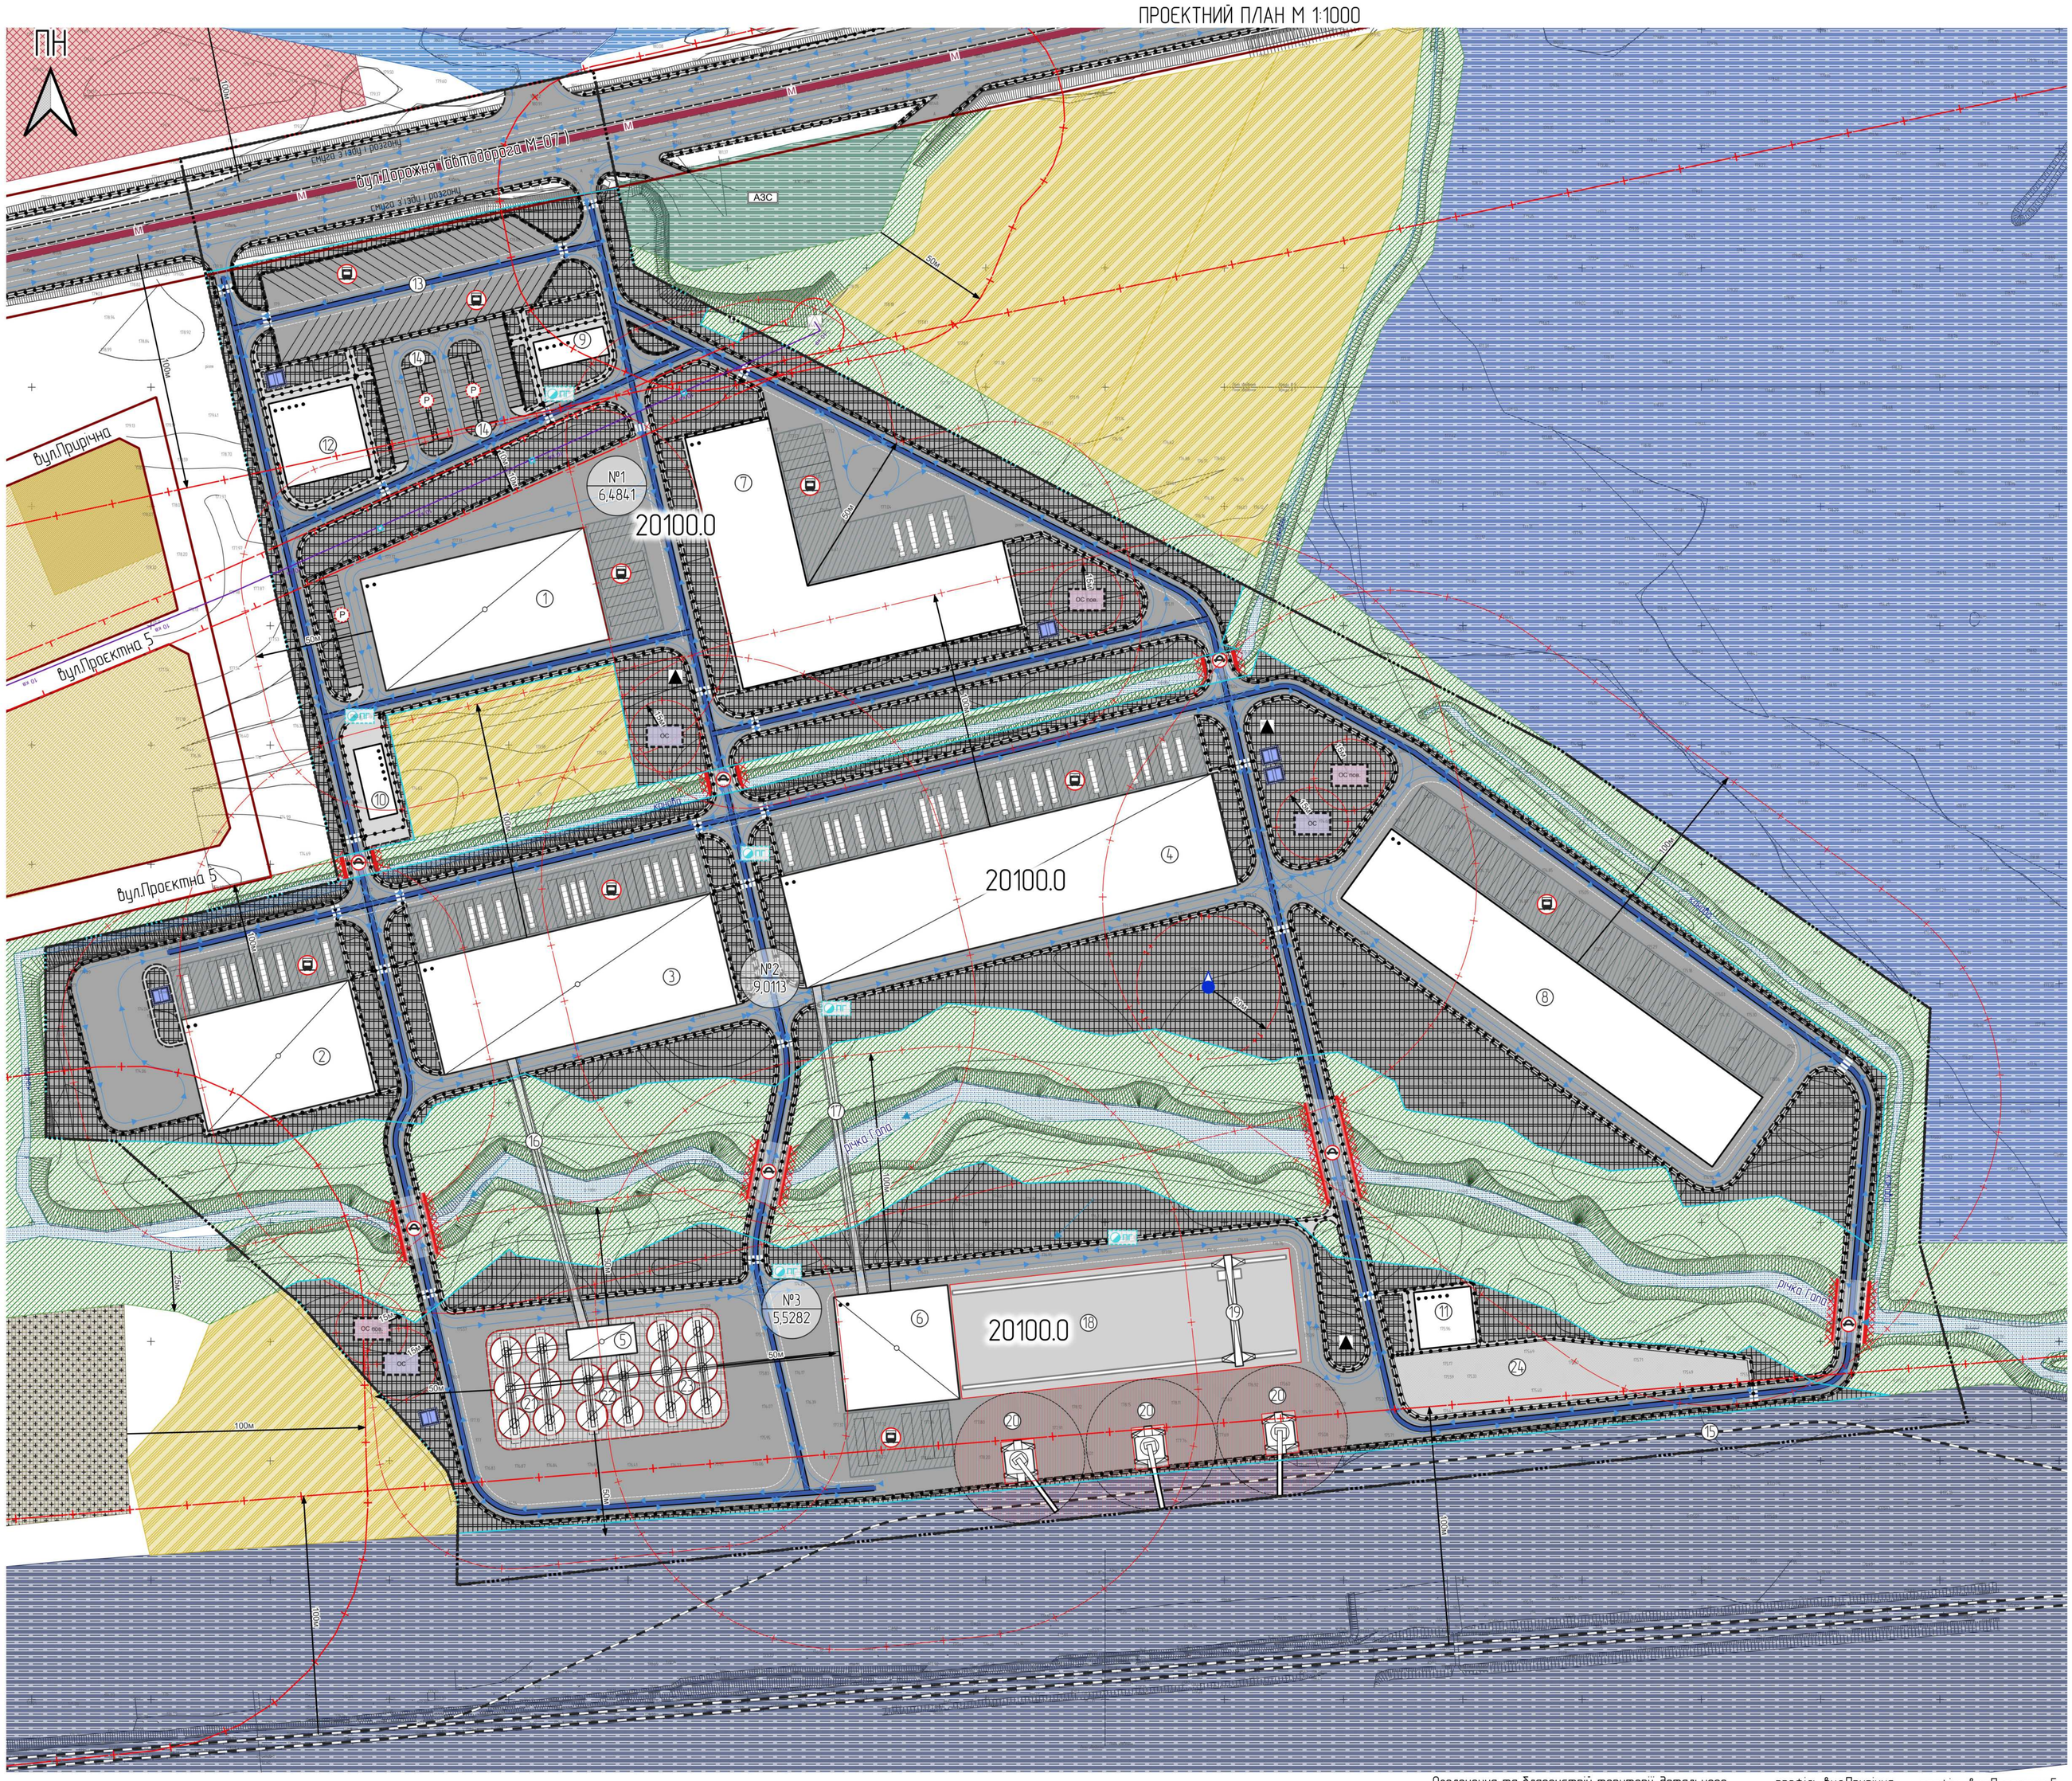

Умовні позначення

- Територія, на яку розроблено ДПТ

Земельна ділянка
- земельна ділянка

Функціональне використання територій існуюче
- території житлової садибної забудови
- території громадської забудови
- території промислових підприємств
- території кладовищ та крематоріїв
- території транспортно-складської забудови
- території автомобільного транспорту
- території залізничного транспорту
- території закладів з обслуговування автотранспортних засобів
- території під ріллею та перелогами

Функціональне призначення територій проектне
- території житлової садибної забудови
- території інженерно-комунальної забудови

Озеленення
- спеціального призначення існуючі
- Водойми

Виробничі будівлі та споруди
- виробничі будівлі та споруди проектні
- виробничі споруди

Інші будівлі та споруди
- нежитлові господарські та технічні будівлі існуючі
- технічна споруда проектна
- нежитлові господарські та технічні будівлі проектні

Будівлі та споруди транспорту
- тверде покриття для проїзду автотранспорту проектна
- пішохідні майдани, тротуари, пішохідні зони проектні

Території в червоних лініях
- території в червоних лініях
- зона роботи перевантажувальних кранів
- Контейнерний термінал
- розвантажувальні майданчики

Спеціалізовані дороги та проїзди
- дорога для технологічного автотранспорту промислових підприємств проектна

Автомобільні дороги
- М міжнародна існуюча
- напрямки руху автотранспорту

Мережа доріжок
- пішохідна доріжка проектна

Залізниці магістральні
- неелектрифікована

Залізниці місцеві
- неелектрифікована

Автозаправочні станції
- А3С автозаправна станція існуюча

Локалізація мостових переходів та шляхопроводів
- проектна

Об'єкти мостових переходів та шляхопроводів
- автомобільні мости проектні
- тимчасові міста для відстою великогабаритного транспорту

Автостоянки для зберігання автомобілів
- Р проектний

Майданчики для відстою вантажного автотранспорту
- проектні

Об'єкти місцевих водопровідних мереж водопостачання
- водяна свердловина, колодязь, дебет проектна

Об'єкти місцевих водопровідних мереж технічного водопостачання
- ПГ пожежний гідрант проектний
- пожежний резервуар

Каналізаційні очисні споруди
- ОС проектні
- ОС пов. очисна споруда поверхневих стоків

Лінії місцевих електромереж
- 10 кв повітряна існуюча

Об'єкти систем електрозабезпечення
- трансформаторна електропідстанція існуюча
- трансформаторна електропідстанція проектна

Зони санітарної охорони джерел водопостачання
- перший пояс зони санітарної охорони джерел та об'єктів централізованого питного водопостачання (суворого режиму) проектний

Санітарно-захисні зони
- санітарно-захисна зона навколо об'єкта існуюча
- санітарно-захисна зона навколо (уздовж) об'єкта транспорту існуюча
- санітарно-захисні смуги навколо інженерних комунікацій проектна
- санітарно-захисна смуга навколо промислового об'єкта проектна

Охоронні зони
- охоронна зона навколо (уздовж) об'єкта енергетичної системи існуюча

Експлікація:

№	Назва	Примітка
1	Виробнича будівля №1 (V класу шкідливості)	проект
2	Виробнича будівля №2 (V класу шкідливості)	проект
3	Виробнича будівля №3 (IV класу шкідливості)	проект
4	Виробнича будівля №4 (IV класу шкідливості)	проект
5	Виробнича будівля з опорною балкою	проект
6	Виробнича будівля №6 (IV класу шкідливості)	проект
7	Складський комплекс №1	проект
8	Складський комплекс №2	проект
9	Адміністративна будівля №1	проект
10	Адміністративна будівля №2	проект
11	Адміністративна будівля №3	проект
12	Офісна будівля	проект
13	Місця відстою великогабаритного транспорту	проект
14	Автостоянка для легкових автомобілів	проект
15	Під'їзна колія	проект
16	Транспортна галерея сипучих	проект
17	Транспортна галерея штучних товарів	проект
18	Майданчик для контейнерів	проект
19	Одноопалочний рейковий козловий кран	проект
20	Перевантажувальні крани	проект
21	Силосний корпус №1 (6 силосів по 5000м3)	проект
22	Силосний корпус №2 (4 силоси по 5000м3)	проект
23	Силосний корпус №3 (6 силосів по 5000м3)	проект
24	Контейнерний термінал	проект

Техніко економічні показники

№	Назва	Площа, га
1	Земельна ділянка №1 (0723380800 3 0010099)	6,4841
2	Земельна ділянка №2 (0723380800 3 0010369)	9,0113
3	Земельна ділянка №3 (0723380800 3 0010375)	5,5282
4	Територія детального планування	30,0000
4.1	Площа забудови	5,4227
4.2	Площа замощення	11,6845
4.3	Площа озеленення	12,8928
4.4	Територія транспортної інфраструктури (залізнична гілка)	1,0103
4.5	Зона роботи перевантажувальних кранів	0,8400
4.6	Контейнерний майданчик	0,6865
4.7	Площа водойм	0,8726

Класифікатор обмежень щодо використання земель (санітарно-захисної зони):

код обмеження	назва обмеження	підстава виникнення обмеження	розмір санітарно-захисної зони, м	статус
03.01	санітарно-захисна зона навколо (уздовж) об'єкта транспорту	ДБН Б.2.2-12:2019	50	існуюча
03.01	санітарно-захисна зона навколо об'єкта	Постанова від 19.06.96 №173 «Про затвердження Державних санітарних правил планування та забудови населених пунктів»	100	існуюча
03.01	санітарно-захисна зона навколо (уздовж) об'єкта транспорту	ДБН Б.2.2-12:2019	100	існуюча
03.01	санітарно-захисна смуга навколо промислового об'єкта	ДБН Б.2.2-12:2019 П.14.112	50	проектна
03.01	санітарно-захисна смуга навколо промислового об'єкта	ДБН Б.2.2-12:2019 П.14.112	100	проектна
03.01	санітарно-захисні смуги навколо інженерних комунікацій	ДБН Б.2.2-12:2019	15	проектна

Озеленення та благоустрій території детального планування

№	Назва	%	Площа, га
1	Мощення тротуарної плитки	6,82%	2,0481
2	Асфальтне покриття	32,12%	9,6364
3	Озеленення	43,03%	12,8928

профіль вул.Прирічна

профіль вул.Проектна 5

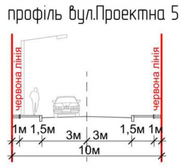

профіль вул.Дорожня

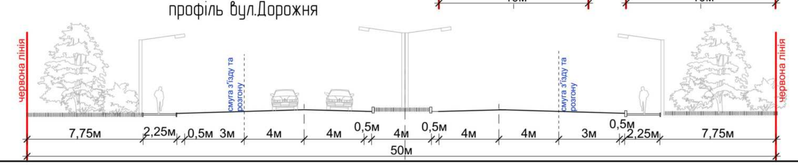

Внесення змін до «Детального плану території на земельні ділянки комунальної власності за кадастровими номерами: 0723380800 3 0010369 площею 9,0113 га, 0723380800 3 0010375 площею 5,5282 га, 0723380800 3 0010099 площею 6,4841 га, для розміщення та експлуатації основних, підсобних і допоміжних будівель та споруд підприємств переробної, машинобудівної та іншої промисловості Шевченківського району Вишнівської сільської ради Київського району»

посада	прізвище	підпис	дата
Директор	В. Бозбей		
ГАП	Л. Грубнюк		
Виконав	Л. Грубнюк		

Замовник: Відділ містобудування, архітектури та житлово-комунального господарства Вишнівської сільської ради

Стадія	Аркуш	Аркушів
ДПТ	9	10

Проектний план М1:1000

ТзОВ "ГЕО-ЛЕНДС"