

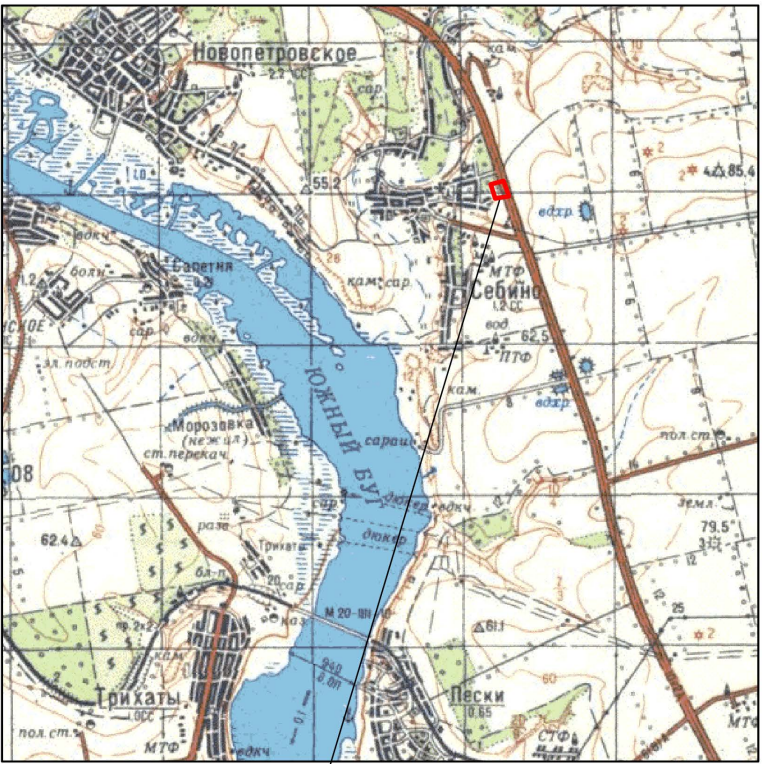


Ситуаційний план
Масштаб 1:100 000

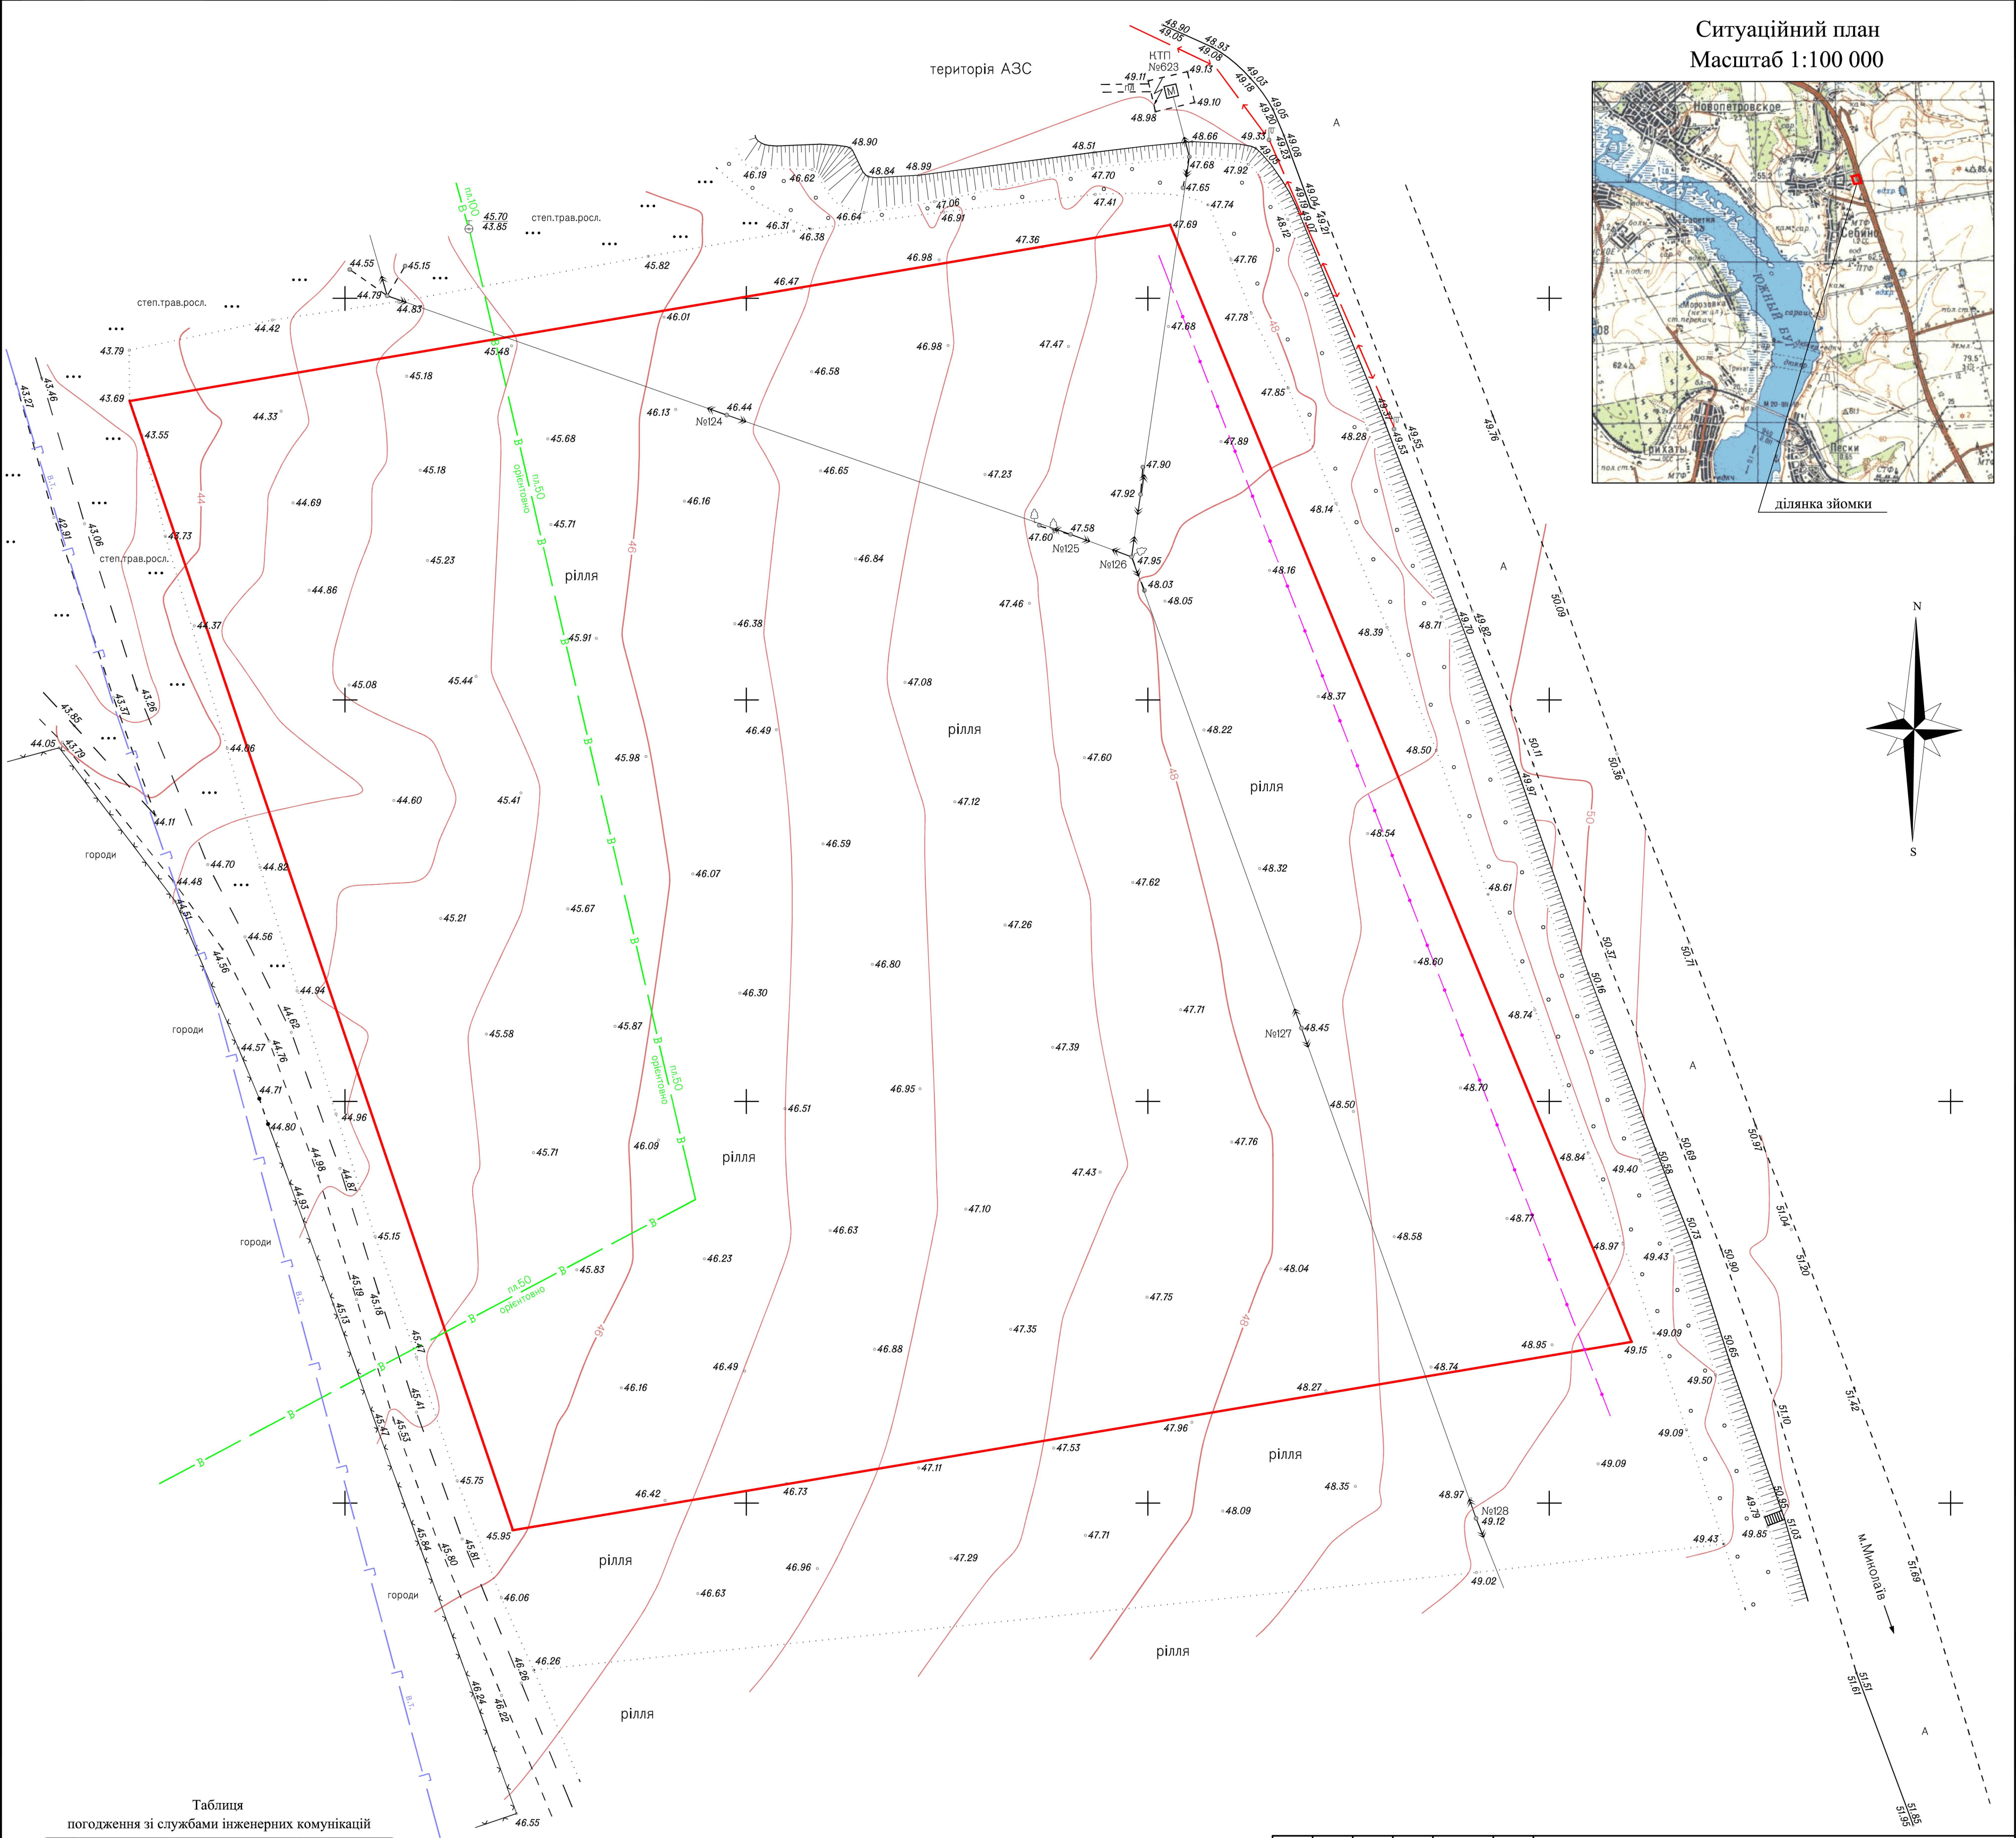

ділянка зйомки

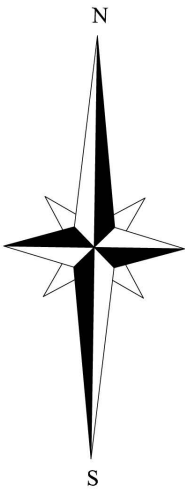

Таблиця погодження зі службами інженерних комунікацій			
№пп	Найменування організації	Дата узгоджен.	ПІБ відповід. за узгодження
1	Миколаївська філія ТОВ "Газорозподільні мережі України"	13.11.25	Марченко О.М.
2	АТ "Миколаївобленерго"		Конгарєв Ю.
3	ТОВ "НІКОСТАР"	21.11.25	Сасько О.О.
4	ТОВ "Атраком" ЦТОЕ №52	21.11.25	Кундіус В.Н.
5	Управління державної служби спеціального зв'язку та захисту інформації України в Миколаївській області	21.11.25	Сухоруків І.С.

Примітка:

1. АТ "Миколаївобленерго";
2. "Погоджено з урукуванням дотримання вимог статті 32 Закону України "Про землі енергетики та правовий режим спеціальних зон енергетичних об'єктів", та постанови КМУ №1455 від 27.12.2022р ."

Примітка

- Система координат МСК-48
- Система висот Балтійська
- Суцільні горизонталі проведені через 0.5 метра
- Межа відведення земельної ділянки площею 2 га.

						309-2025				
						ТОВ "Миколаївський Обласний Інжиніринговий Центр"				
Зм.	Кільк.	Арк.	Недок	Підпис	Дата					
Виконав		Ніколау Г.В.			10.25	земельна ділянка з кадастровим номером 4824884800:01:001:0345 за межами с.Сербин Костянтинівської сільської ради Миколаївського району Миколаївської області				
						Стадія	Аркуш	Аркушів		
						Р	1	1		
						Комплексні інженерно-геодезичні вишукування Масштаб 1: 500			ФОП НІКОЛАУ Г.В. +380980017272 +380930017272 geonik.ua@gmail.com www.geonik.com.ua	