Внесення змін до генерального плану села Новоселівка Брацлавської територіальної громади Тульчинського району Вінницької області

Генеральний план (Основне креслення)
Схема проектних планувальних обмежень

М 1:2000

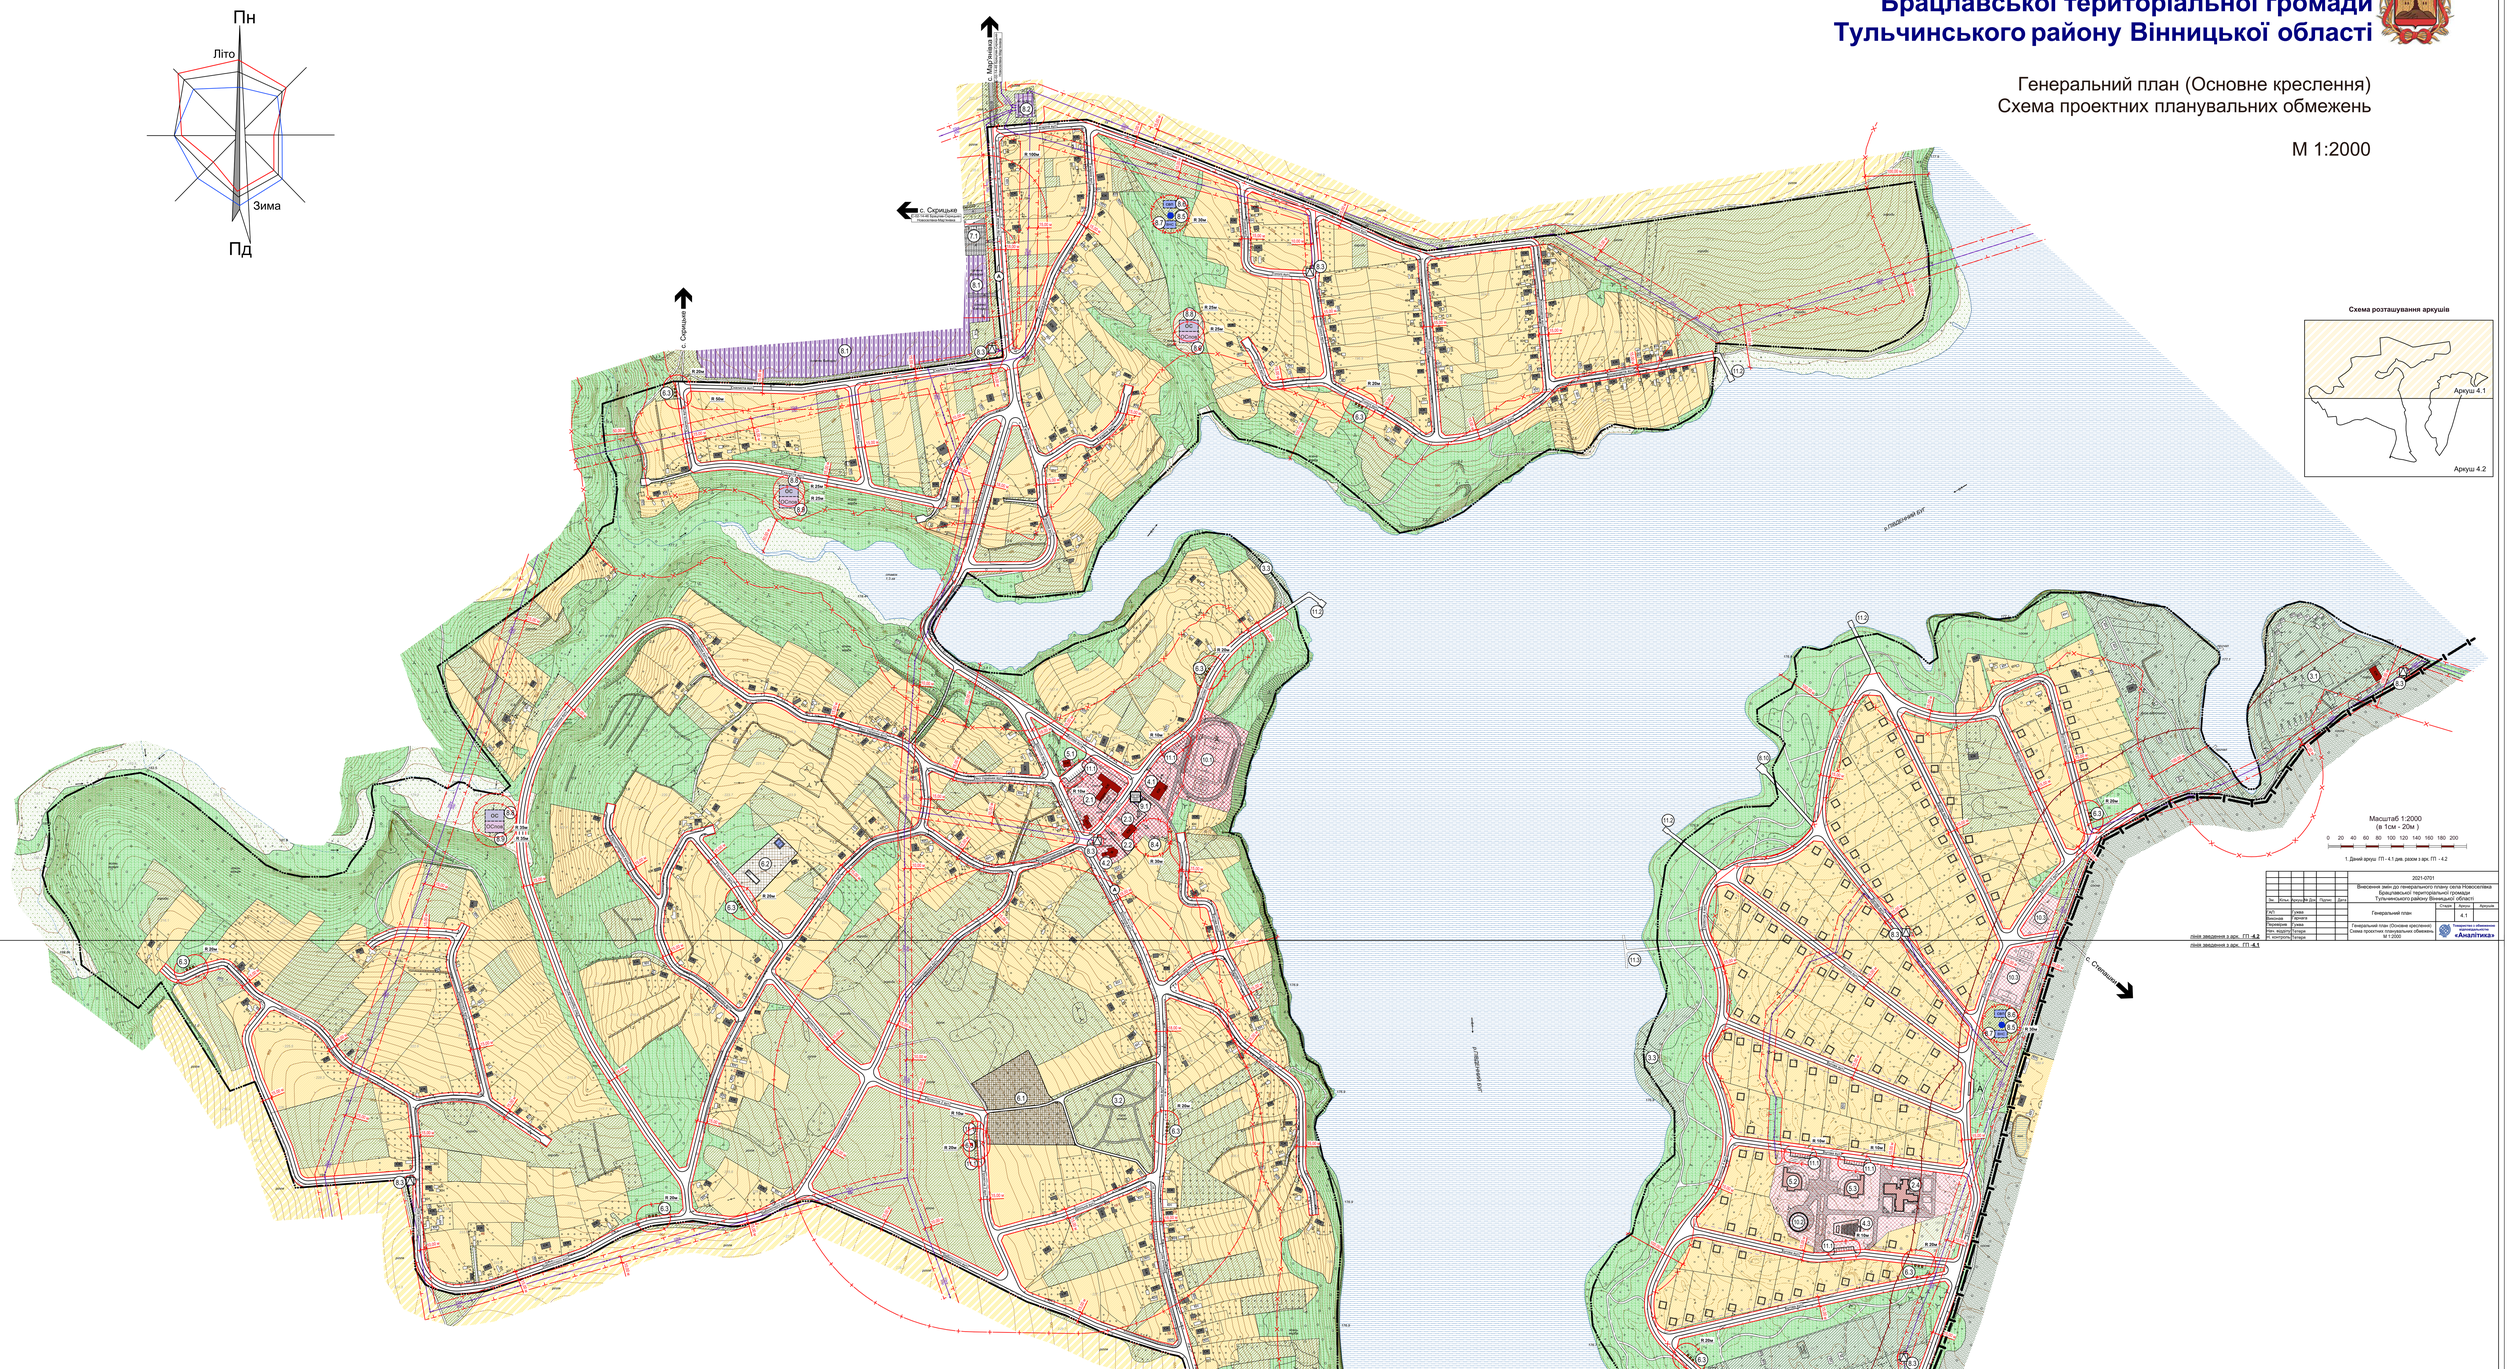

Функціональне зонування території

Позначення: Існуючі	Позначення: Проектні	Назва
		Територія житлової садибної забудови
		Територія громадської забудови
		Територія виробнича
		Територія сільськогосподарського призначення
		Територія кладовища
		Водний об'єкт
		Територія зелених насаджень спецпризначення
		Територія зелених насаджень загального користування
		Територія комунального призначення
		Територія лісогосподарського призначення
		Територія історико-культурного призначення
		Територія інженерної інфраструктури
		Територія рекреаційного призначення

Умовні позначення

Позначення: Існуючі	Позначення: Проектні	Назва
		Межа населеного пункту
		Межа охоронної зони
		Прибережно-захисна смуга
		Межа санітарно захисної зони
		1-й пояс зони санітарної охорони
		Протипожежний розрив
		Дорога, вулиця: а) з твердим покриттям; б) грунтова; в) гравійна.
		Червоні лінії вулиць
		Лінії забудови вулиць
10 кВ 0,4 кВ		Лінія електропередач 35, 10кВ
		Трансформаторна підстанція Т П (КТП)
		Окрема водозабірна свердловина
		Водонапірна башта
	СВП	Станція водопідготовки
	НВС	Водонапірна насосна станція
		Пожежний резервуар
	ОС	Станція очищення стічних вод комунальної каналізації
	ОСноп	Станція очищення поверхневих стічних вод
А	А	Автобусна зупинка
		Житловий будинок
		Громадська будівля
		Виробнича будівля, споруда
		Водойма: ставки, потічки
		Нерухомий об'єкт культурної спадщини

Експлікація будівель і споруд

№ п/п	Назва об'єкта	Кіль-кість	Примітка
	1. Житловий фонд		
1.1	Садибна забудова	314	Існуюч.
1.2	Садибна забудова	152	Проект.
	2. Установи народної освіти та охорони здоров'я		
2.1	Загальноосвітня школа I-II ст. на 100 уч.	1	Існуюч.
2.2	Дитячий дошкільний заклад на 25 місць	1	Реконстр.
2.3	ФАП	1	Існуюч.
2.4	Дитячий дошкільний заклад на 60 місць	1	Проект.
	3. Об'єкти ландшафтно-рекреаційного призначення		
3.1	База відпочинку	2	Існуюч.
3.2	Меморіальний парк	1	Проект.
3.3	Пляж	2	Проект.
	4. Установи культури й мистецтва, культові споруди		
4.1	Клуб на 200 місць	1	Існуюч.
4.2	Церква на 40 місць	1	Існуюч.
4.3	Кінотеатр на 100 місць	1	Проект.
	5. Підприємства торгівлі, громадського харчування й побутового обслуговування		
5.1	Магазин змішаної групи товарів	1	Існуюч.
5.2	Заклад громадського харчування	1	Проект.
5.3	Громадський центр	1	Проект.
	6. Об'єкти житлово-комунального господарства		
6.1	Кладовище	1	Діюче
6.2	Пожарло	1	Проект.
6.3	Контейнерний майданчик	13	Проект.
	7. Виробничі об'єкти		
7.1	ТІК	1	Існуюч.
	8. Об'єкти інженерної інфраструктури		
8.1	Сонячна електростанція	1	Існуюч.
8.2	Електрична підстанція	1	Існуюч.
8.3	ТП/КТП	8	Існуюч.
8.4	Водонапірна башта	1	Існуюч.
8.5	Окрема водозабірна свердловина	2	Проект.
8.6	Станція водопідготовки	2	Проект.
8.7	Водонапірна насосна станція	2	Проект.
8.8	Станція очищення стічних вод комунальної каналізації	5	Проект.
8.9	Станція очищення поверхневих стічних вод	5	Проект.
8.10	Пос для забору води на потреби пожежогасіння	1	Проект.
	9. Об'єкти історико-культурного призначення		
9.1	Пам'ятник 155 воїнам-односельчанам, загиблим під час Другої світової війни 1939-1945 р.р.	1	Існуюч.
	10. Фізкультурно-спортивні споруди		
10.1	Стадіон	1	Проект.
10.2	Басейн	1	Проект.
10.3	Спортивний майданчик	2	Проект.
	11. Об'єкти транспортної інфраструктури		
11.1	Майданчик для тимчасового зберігання автомобілів	7	Проект.
11.2	Поромний причал	4	Проект.
11.3	Причал для човнів	1	Проект.

Схема розташування аркушів
Аркуш 4.1
Аркуш 4.2
Масштаб 1:2000
(в 1см - 20м)
0 20 40 60 80 100 120 140 160 180 200
1. Дані аркуш ГП - 4.2 див. разом з арк. ГП - 4.1
2021-0701
Внесення змін до генерального плану села Новоселівка Брацлавської територіальної громади Тульчинського району Вінницької області
Генеральний план
Стадія Аркуш Аркушів
4.2
Генеральний план (Основне креслення) Схема проектних планувальних обмежень М 1:2000
Товариство з обмеженою відповідальністю «Аналітика»