



# с. Азовське

## Схема проектних планувальних обмежень М 1:5000

### Умовні позначки

#### Проектний стан

- Межа населеного пункту проектна
- мости проектні
- Пішохідні доріжки
- Зона центру і підцентру
- Житловий будинок проектний
- Будівля (споруда), що підлягає знесенню
- Територія спеціального призначення проектна
- Територія інженерної інфраструктури проектна
- Територія сільськогосподарського призначення проектна
- Територія пляжної зони проектна
- Територія транспортної інфраструктури проектна
- Територія виробнича проектна
- Територія громадської забудови проектна
- Територія зелених насаджень спецпризначення проектна
- Територія зелених насаджень загального користування проектна
- Територія житлової садибної забудови проектна
- Територія кладовища проектна
- Територія ландшафтно-рекреаційного призначення проектна
- Зелена лінія
- Блакитна лінія
- Санітарно захисна зона від території промисловості V кат. (50 м)
- Санітарно захисна зона закритого цвинтаря (100м)
- Санітарно захисна зона цвинтаря (300м)
- Санітарно-захисна зона від АЗС (50 м)
- Охоронна зона електричних мереж 10кВ
- Охоронна зона навколо газорозп.пунк. (ГРП, ГРШ) 10м
- Санітарно захисна зона від очисних споруд біоінженерного типу (300м)
- Санітарно захисна зона каналізаційної насосної станції (15м)


### Умовні позначки

#### Існуючий стан

- Пам'ятний знак
- Джерела необладнані
- Струмки
- Водні об'єкти
- Залізниця існуюча
- Громадська будівля існуюча
- Житловий будинок капітальний існуючий
- Житловий будинок некапітальний існуючий
- Нежитловий будинок існуючий
- Виробнича будівля (споруда) існуюча
- Прибережна захисна смуга
- Територія господарської зони НПП Приазовський
- Територія історико-культурного призначення існуюча
- Територія виробнича існуюча
- Територія громадської забудови існуюча
- Територія житлової багатоквартирної забудови існуюча
- Територія житлової садибної забудови існуюча
- Територія закладів зв'язку існуюча
- Територія зелених насаджень загального користування існуюча
- Територія зелених насаджень спецпризначення існуюча
- Територія інженерної інфраструктури існуюча
- Територія кладовища існуюча
- Територія комунальних об'єктів існуюча
- Територія ландшафтно-рекреаційного призначення існуюча
- Територія транспортної інфраструктури існуюча
- Санітарно-захисна зона цвинтаря 300м
- Санітарно-захисна зона від АЗС (100м)
- Санітарно-захисна зона від АЗС (50 м)
- Санітарно-захисна зона від полігону ТПВ (500м)
- Санітарно-захисна зона від очисних споруд (400м)
- Охоронна зона пам'яток культурної спадщини
- Зона потенційного розташування археологічних пам'яток
- 1-й пояс зони санітарної охорони водонапірної башти (15м)
- 1-й пояс зони санітарної охорони свердловин (35м)
- Охоронна зона електричних мереж 150кВ
- Охоронна зона електричних мереж 35кВ
- Охоронна зона електричних мереж 10кВ
- Охоронна зона електричних кабелів 10кВ
- Охоронна зона від ГРП (10 м)
- Охоронна зона від ГРП (30 м)
- Охоронна зона газопроводу високого тиску 7м
- Санітарно-захисна полоса водогону (10м)
- Санітарно-захисна зона (100м)
- Санітарно-захисна зона (50м)
- Санітарно-захисна зона від залізниці (100м)

### Експлікація

№	НАЗВА ОБ'ЄКТУ
1	Школа
2	Культова споруда
3	Сільська рада
4	Музична школа
5	Амбулаторія сільської медицини
6	Бібліотека, будинок культури
7	Дитячий садок
8	Кафе
9	Магазин
10	Станція водочищення
11	АЗС
12	ГРП
13	Полігон ТПВ
14	Очисні споруди
15	МіЖО
16	Адмінбудівля агрофірми

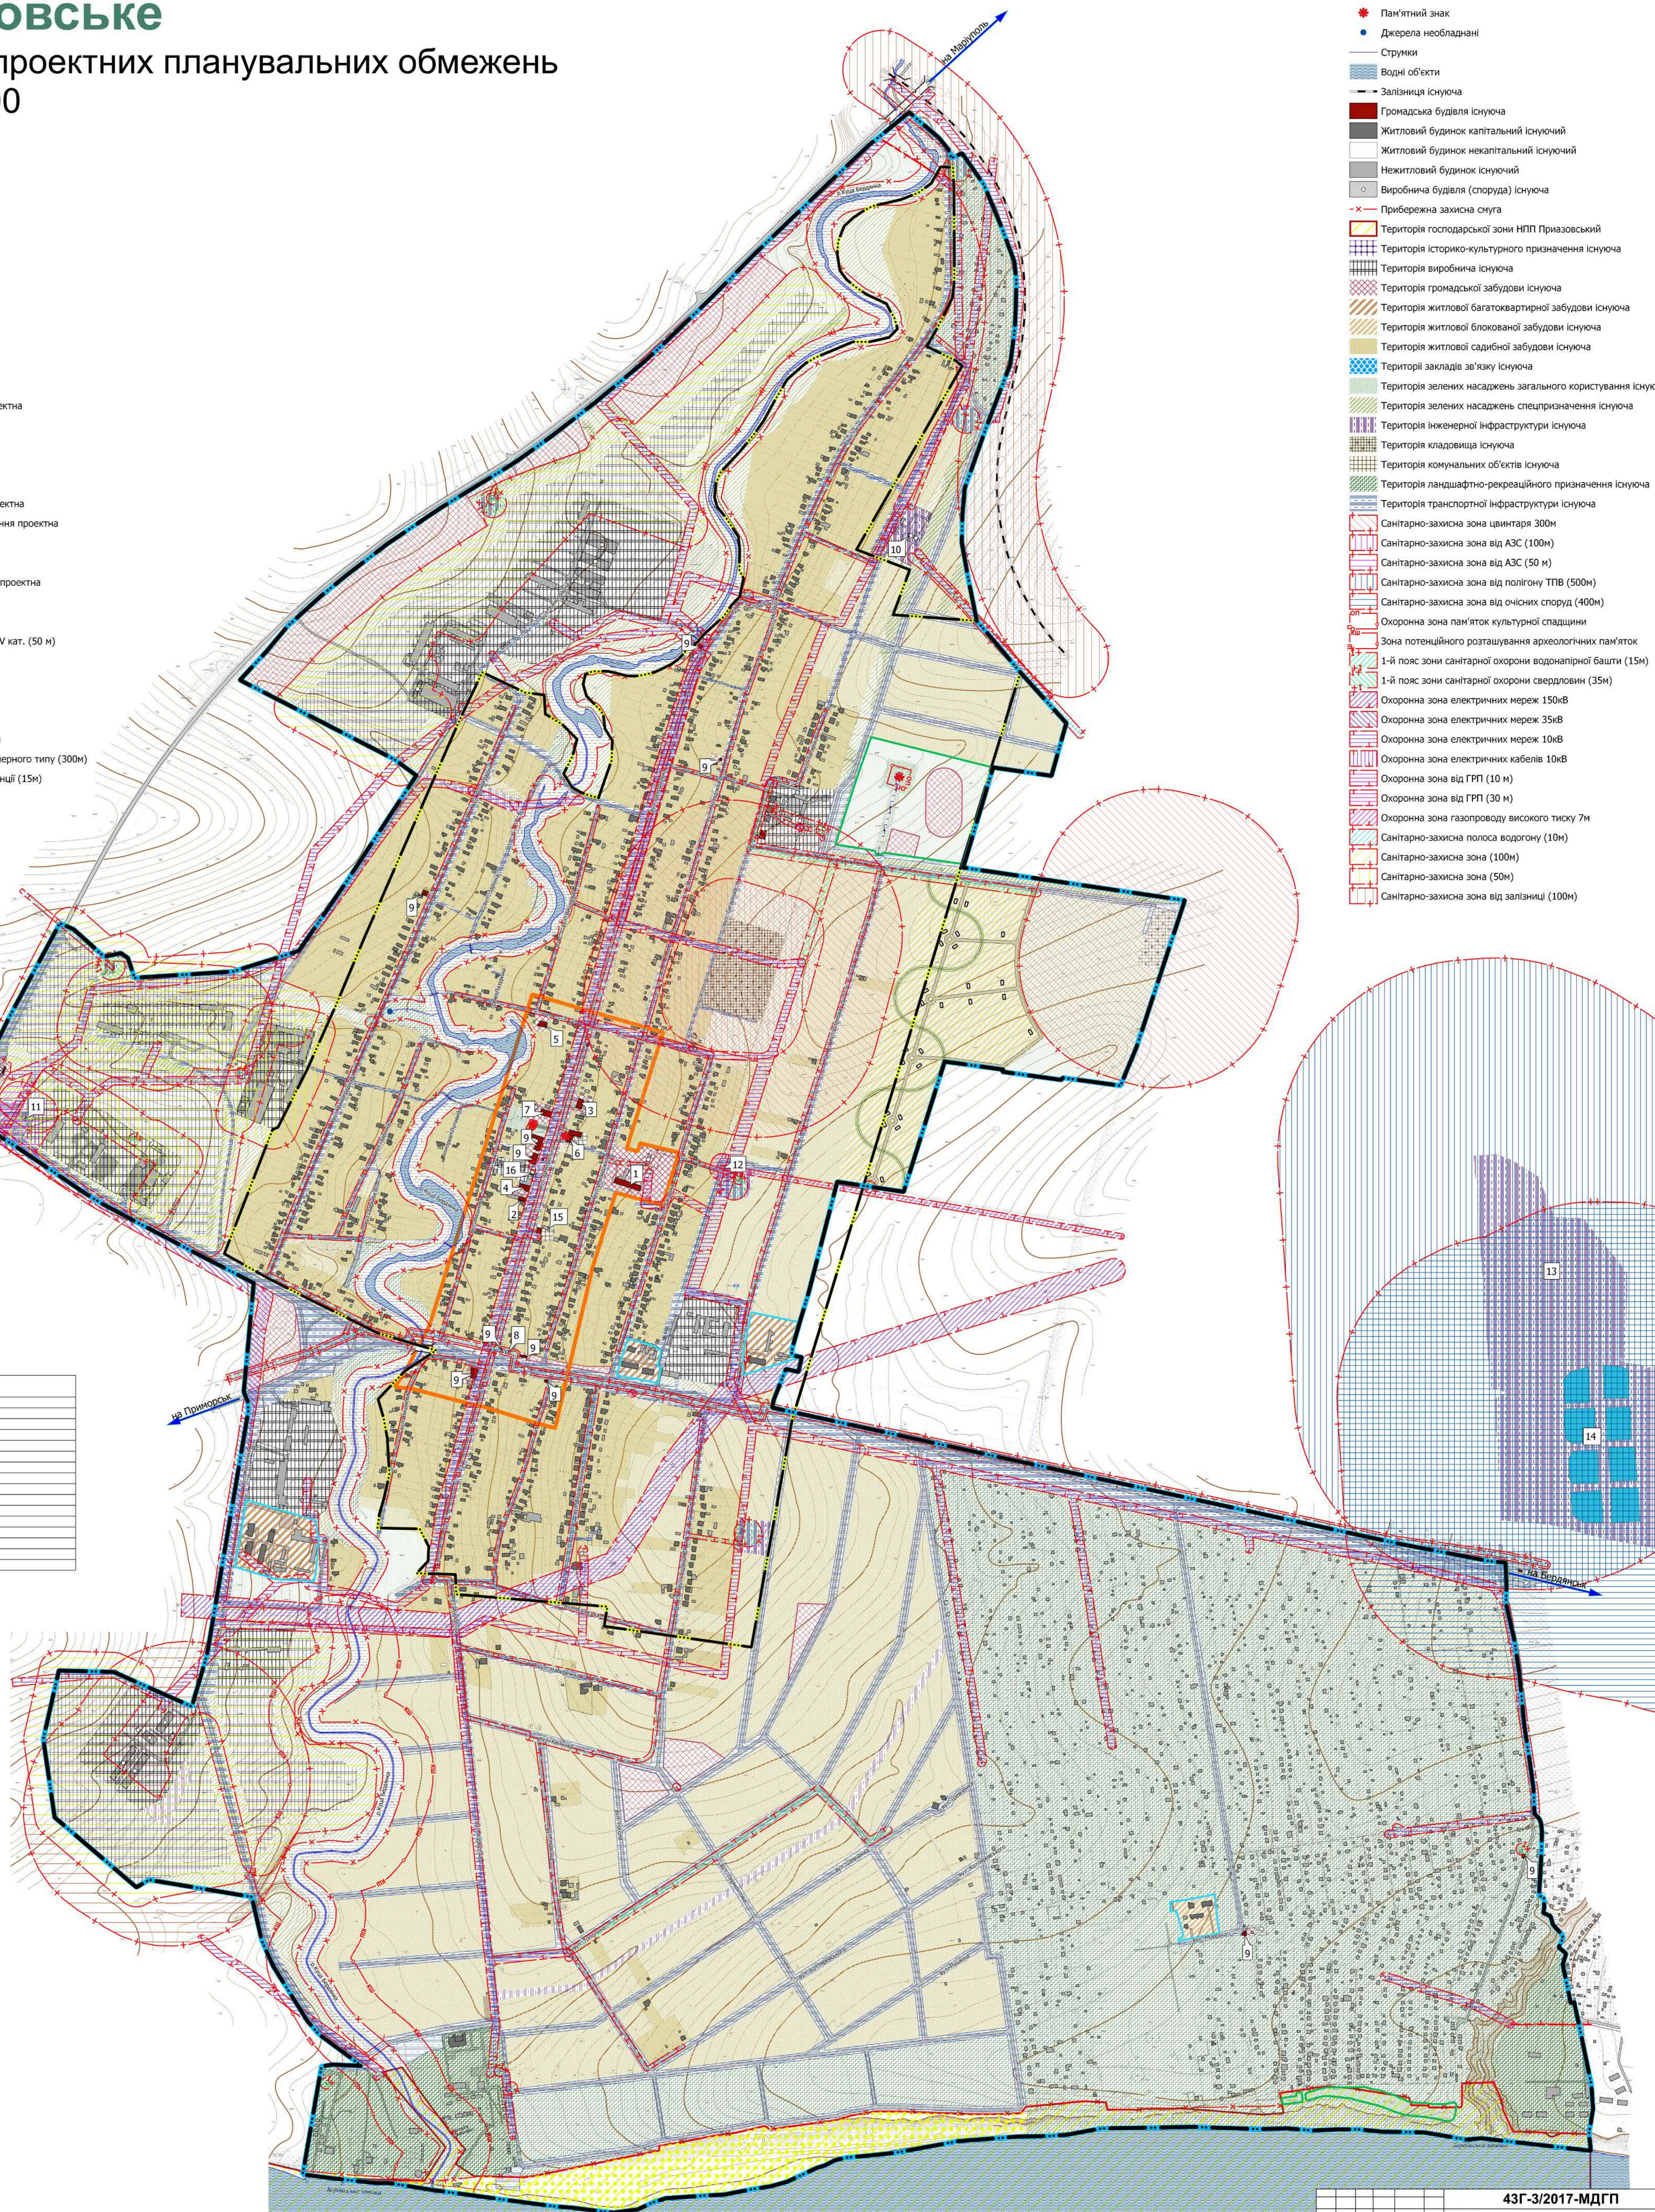

Азовське море

Азовське море

43Г-3/2017-МДГП					
Зм.	Км.	Арх.	Мфак.	Пл.	Дата
Генеральний план с. Азовське Бердянського району Запорізької області з розширенням меж населеного пункту.					
Містобудівна документація			Станд. Архив		
МДГП			6 9		
Директор ГПІ	Володимир Голованов				
Головний інженер	Сосюра				
Спеціаліст ГП	Турбин				
Схема проектних планувальних обмежень М 1:5000			ТОВ "Інститут ефективних Технологій - Сатурн"		