




с. Азовське

Схема вулично-дорожньої мережі сільського та зовнішнього транспорту М 1:5000

- Умовні позначки**
- ▭ Межа населеного пункту проєктна
 - Ⓐ Зупинка автобуса існуюча
 - Ⓐ Зупинка автобуса проєктна
 - АЗС АЗС існуюча
 - Маршрут зовнішнього громадського транспорту (автобус) існуючий
 - Маршрут зовнішнього громадського транспорту (автобус) проєктний
 - Основний шлях руху пішоходів існуючий
 - Основний шлях руху пішоходів проєктний
 - ⊗ Велодоріжка проєктна
 - Червона лінія
 - Смуга відведення дороги
 - Головна вулиця
 - Житлова вулиця
 - Автомобільна дорога державна, міжнародного значення М14 існуюча
 - Автомобільна дорога державна, національного значення Н30 існуюча
 - Дорога
 - ★ Пам'ятний знак
 - Джерела необладнані
 - Струмки
 - Водні об'єкти
 - Залізниця існуюча
 - Мости
 - мости проєктні
 - Прибережна захисна смуга
 - Зона центру і підцентру
 - Житловий будинок проєктний
 - Будівля (споруда), що підлягає знесенню
 - Виробничі будівля (споруда) існуюча
 - Громадська будівля існуюча
 - Житловий будинок некапітальний існуючий
 - Житловий будинок капітальний існуючий
 - Нежитловий будинок існуючий
 - Територія господарської зони НПП Приазовський
 - Територія історико-культурного призначення існуюча
 - Територія виробнича існуюча
 - Територія громадської забудови існуюча
 - Територія житлової багатоквартирної забудови існуюча
 - Територія житлової блокової забудови існуюча
 - Територія житлової садибної забудови існуюча
 - Територія закладів зв'язку існуюча
 - Територія зелених насаджень загального користування існуюча
 - Територія зелених насаджень спецпризначення існуюча
 - Територія інженерної інфраструктури існуюча
 - Територія кладовища існуюча
 - Територія комунальних об'єктів існуюча
 - Територія ландшафтно-рекреаційного призначення існуюча
 - Територія транспортної інфраструктури існуюча
 - Територія сільськогосподарського призначення існуюча
 - Територія спеціального призначення проєктна
 - Територія інженерної інфраструктури проєктна
 - Територія сільськогосподарського призначення проєктна
 - Територія пляжної зони проєктна
 - Територія транспортної інфраструктури проєктна
 - Територія виробнича проєктна
 - Територія громадської забудови проєктна
 - Територія зелених насаджень спецпризначення проєктна
 - Територія зелених насаджень загального користування проєктна
 - Територія житлової садибної забудови проєктна
 - Територія кладовища проєктна
 - Територія ландшафтно-рекреаційного призначення проєктна

Експлікація

№	Назва об'єкту
1	Школа
2	Культова споруда
3	Сільська рада
4	Музична школа
5	Амбулаторія сесійної медицини
6	Бібліотека, будинок культури
7	Дитячий садок
8	Кафе
9	Магазин
10	Станція водозабезпечення
11	АЗС
12	ГРП
13	Повний ТТВ
14	Очистні споруди
15	МБЗ
16	Адмінбудівля агрофрми

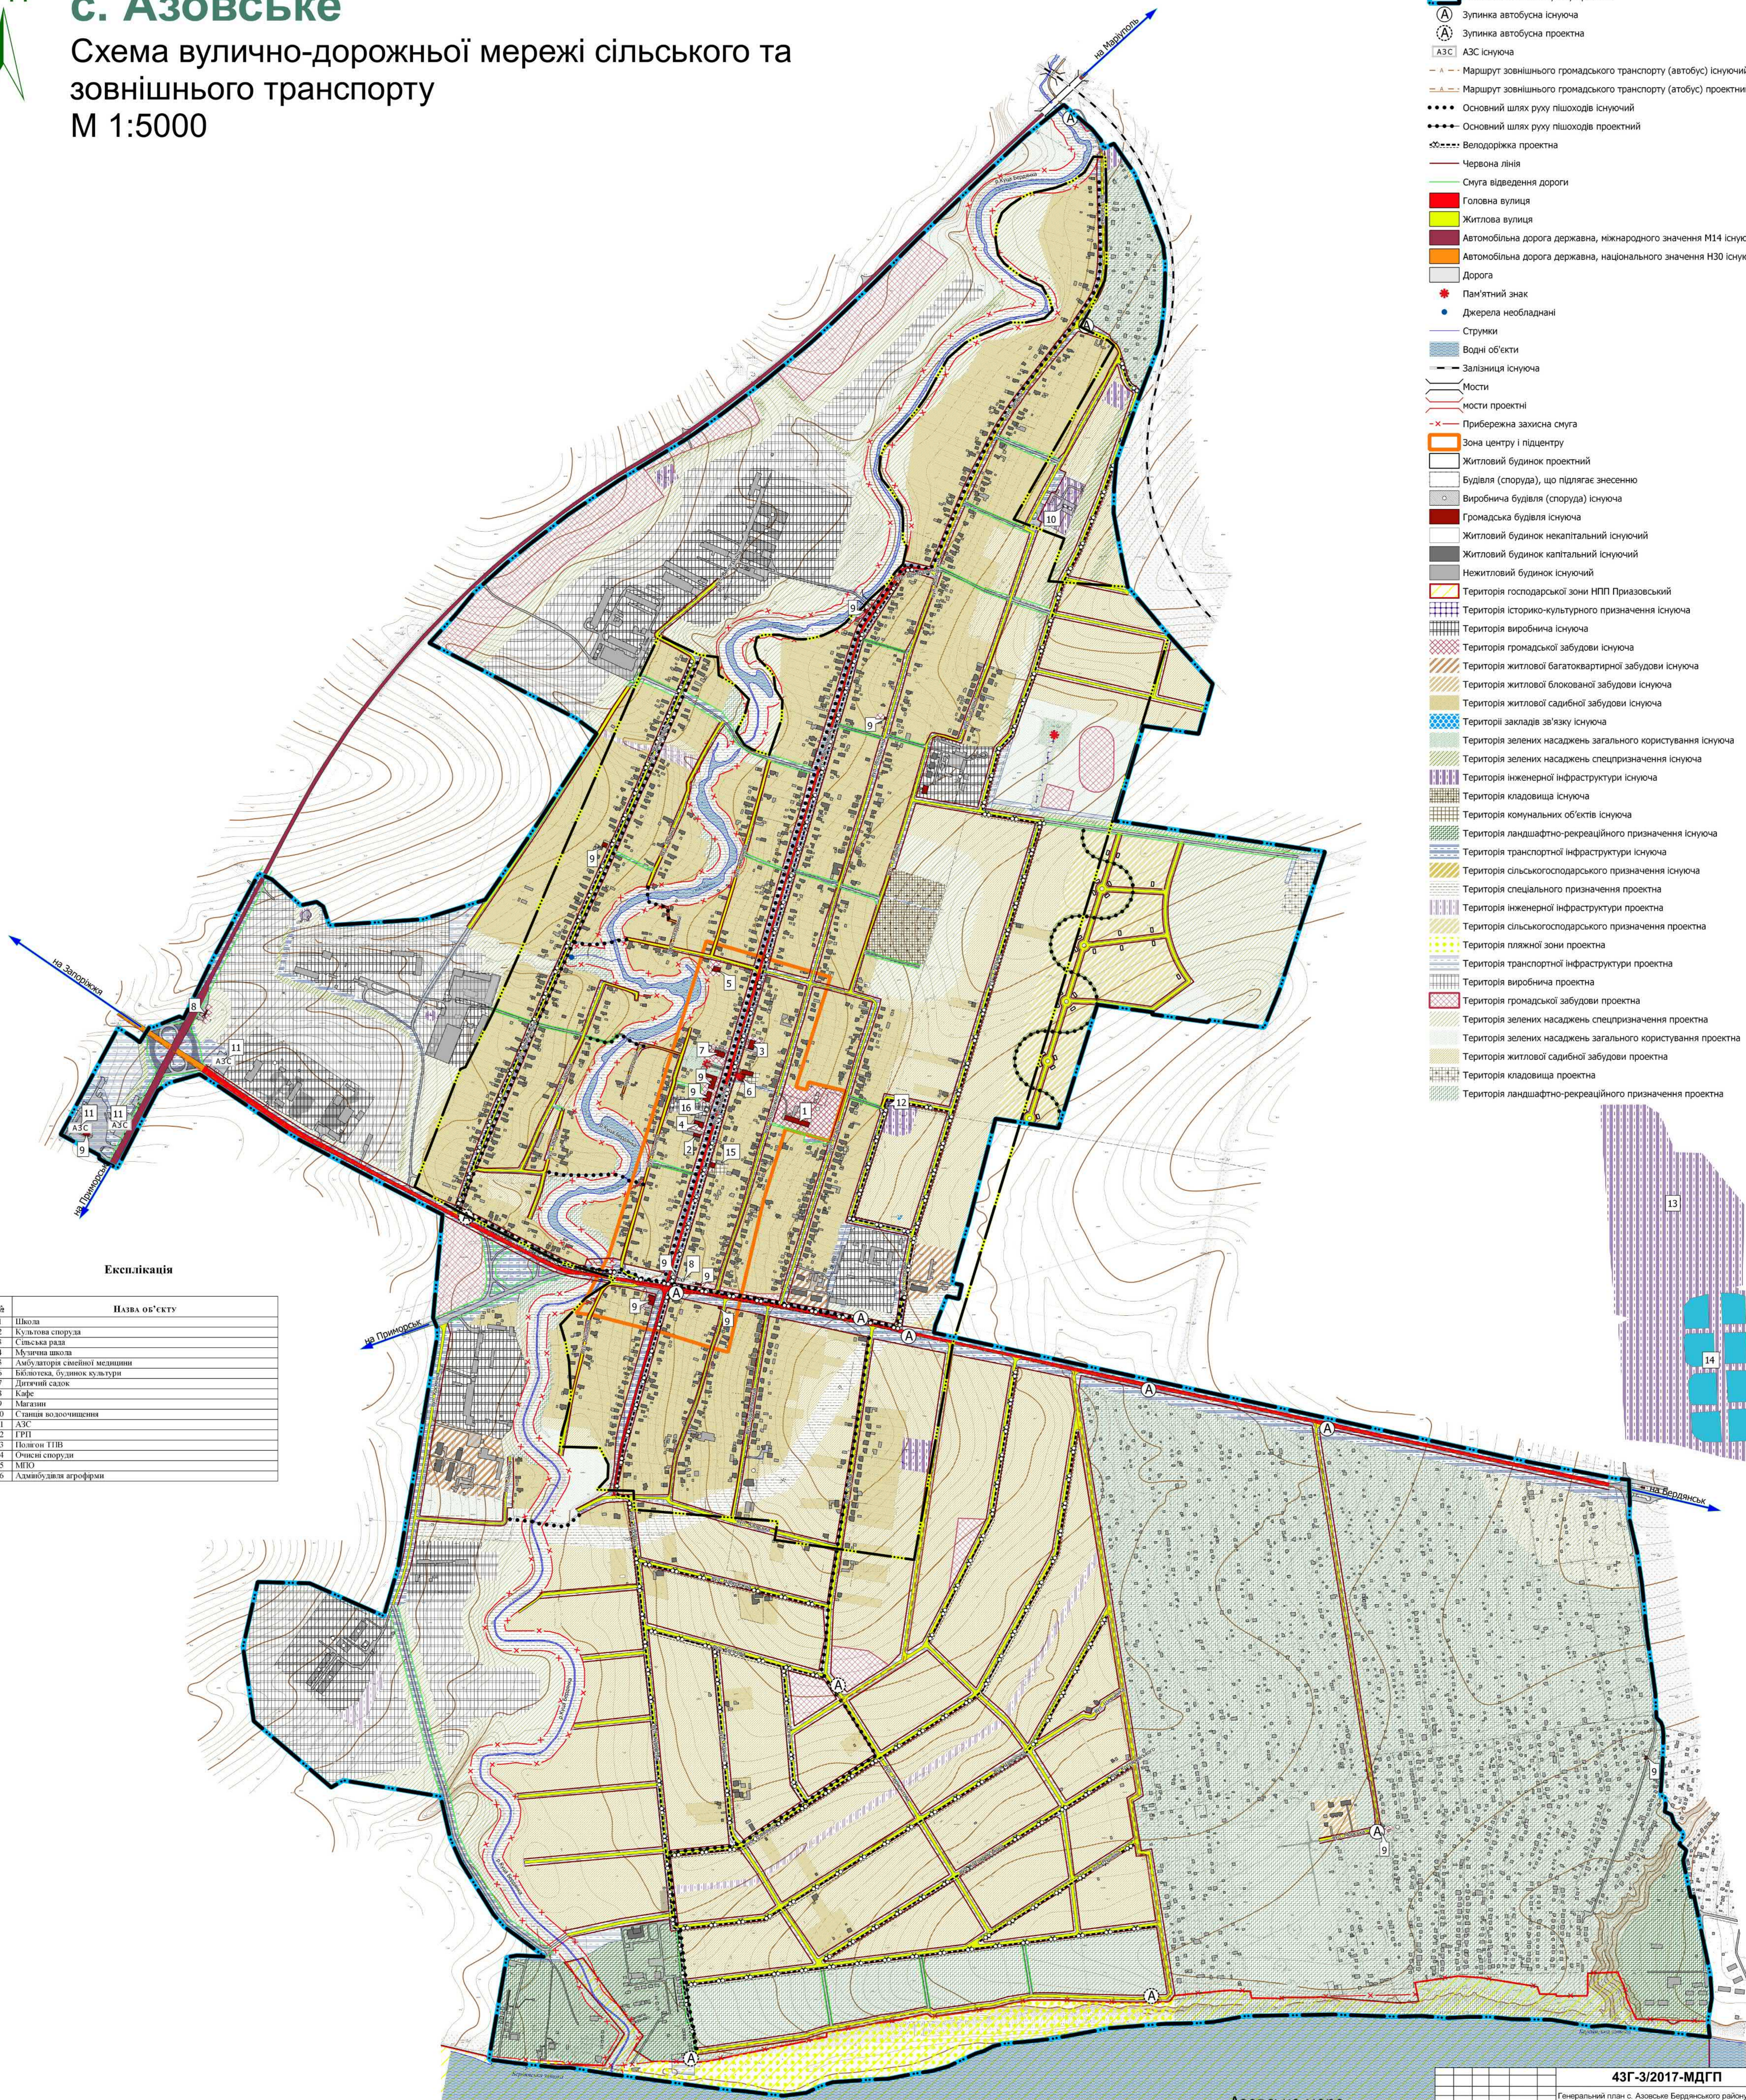

Азовське море

Азовське море

43Г-3/2017-МДГП					
Зм.	Клас.	Арх.	Місц.	Пл.	Дата
Генеральний план с. Азовське Бердянського району Запорізької області з розширенням меж населеного пункту.					
Містобудівна документація			Стан	Архив	Держивт.
Директор ГПІ	Середина	Головний	МДГП	7	9
Головний інженер	Сосова	Забезпечення	ТОВ "Інститут ефективних Технологій - Carcevi"		
Спеціаліст ПС	Турки	Схема вулично-дорожньої мережі сільського та зовнішнього транспорту М 1:5000			